


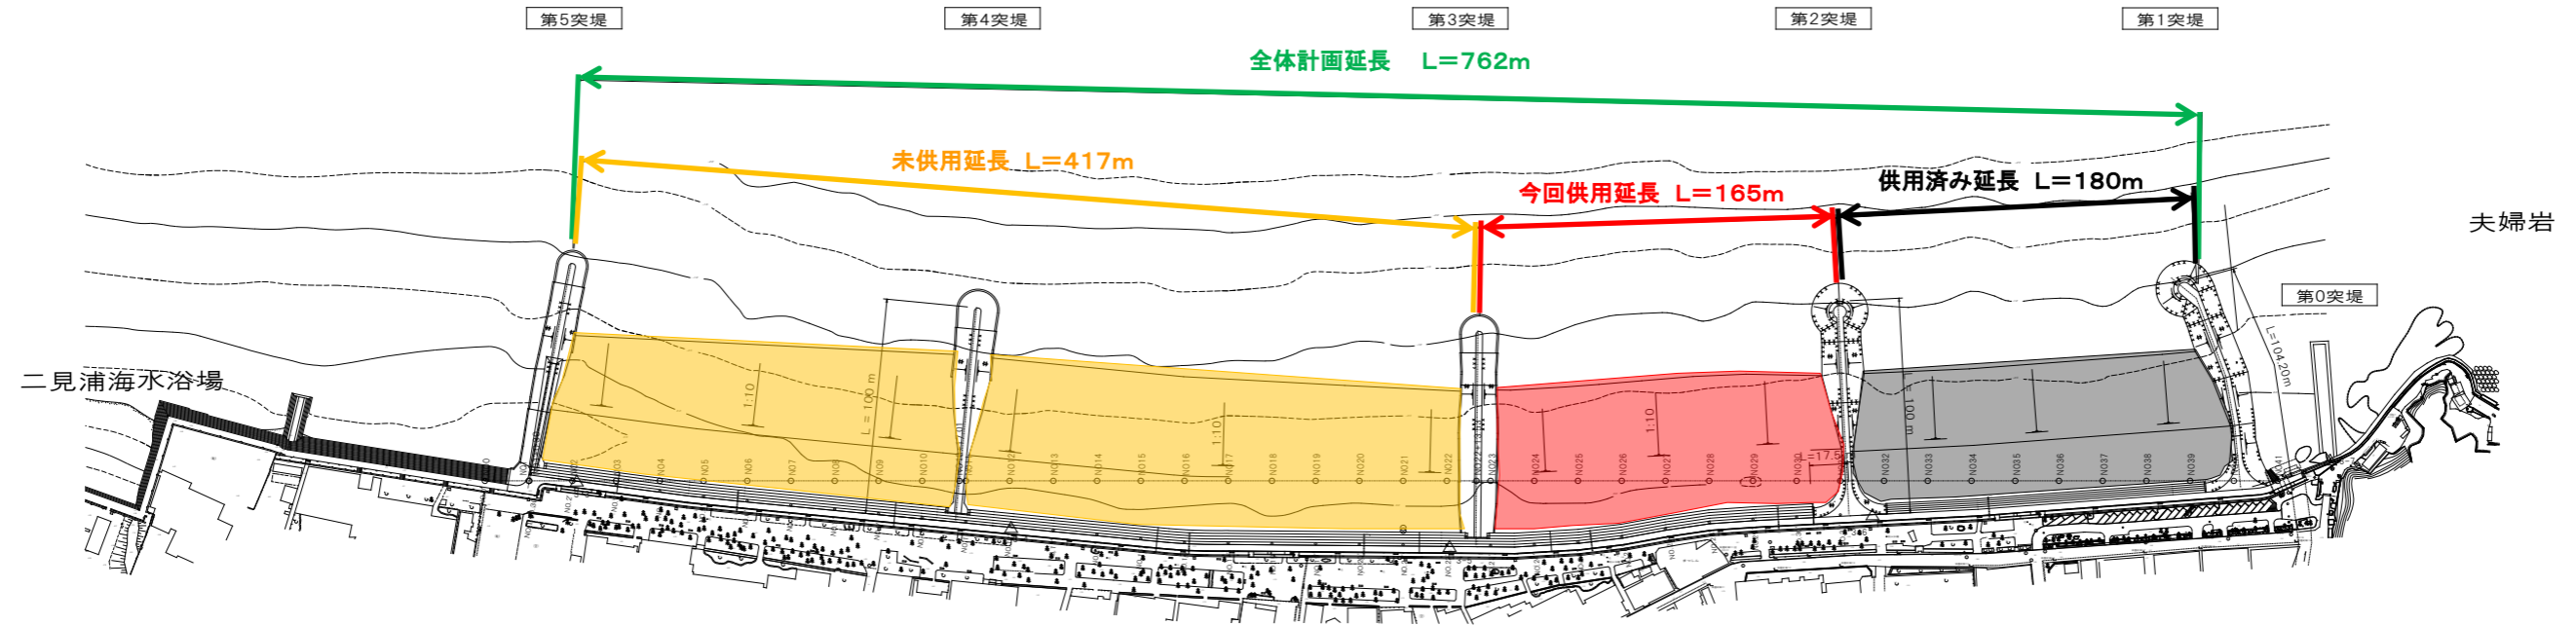

全体平面図

S=1:1500



|       |               |
|-------|---------------|
| 工事箇所  | 宇治山田港         |
| 施工箇所名 | 三重県伊勢市二見町茶屋地内 |
| 図面の種類 | 全体平面図         |
| 縮尺    | 1:1500        |
| 発注機関名 | 三重県伊勢建設事務所    |