



# 位置図 S=1:50,000

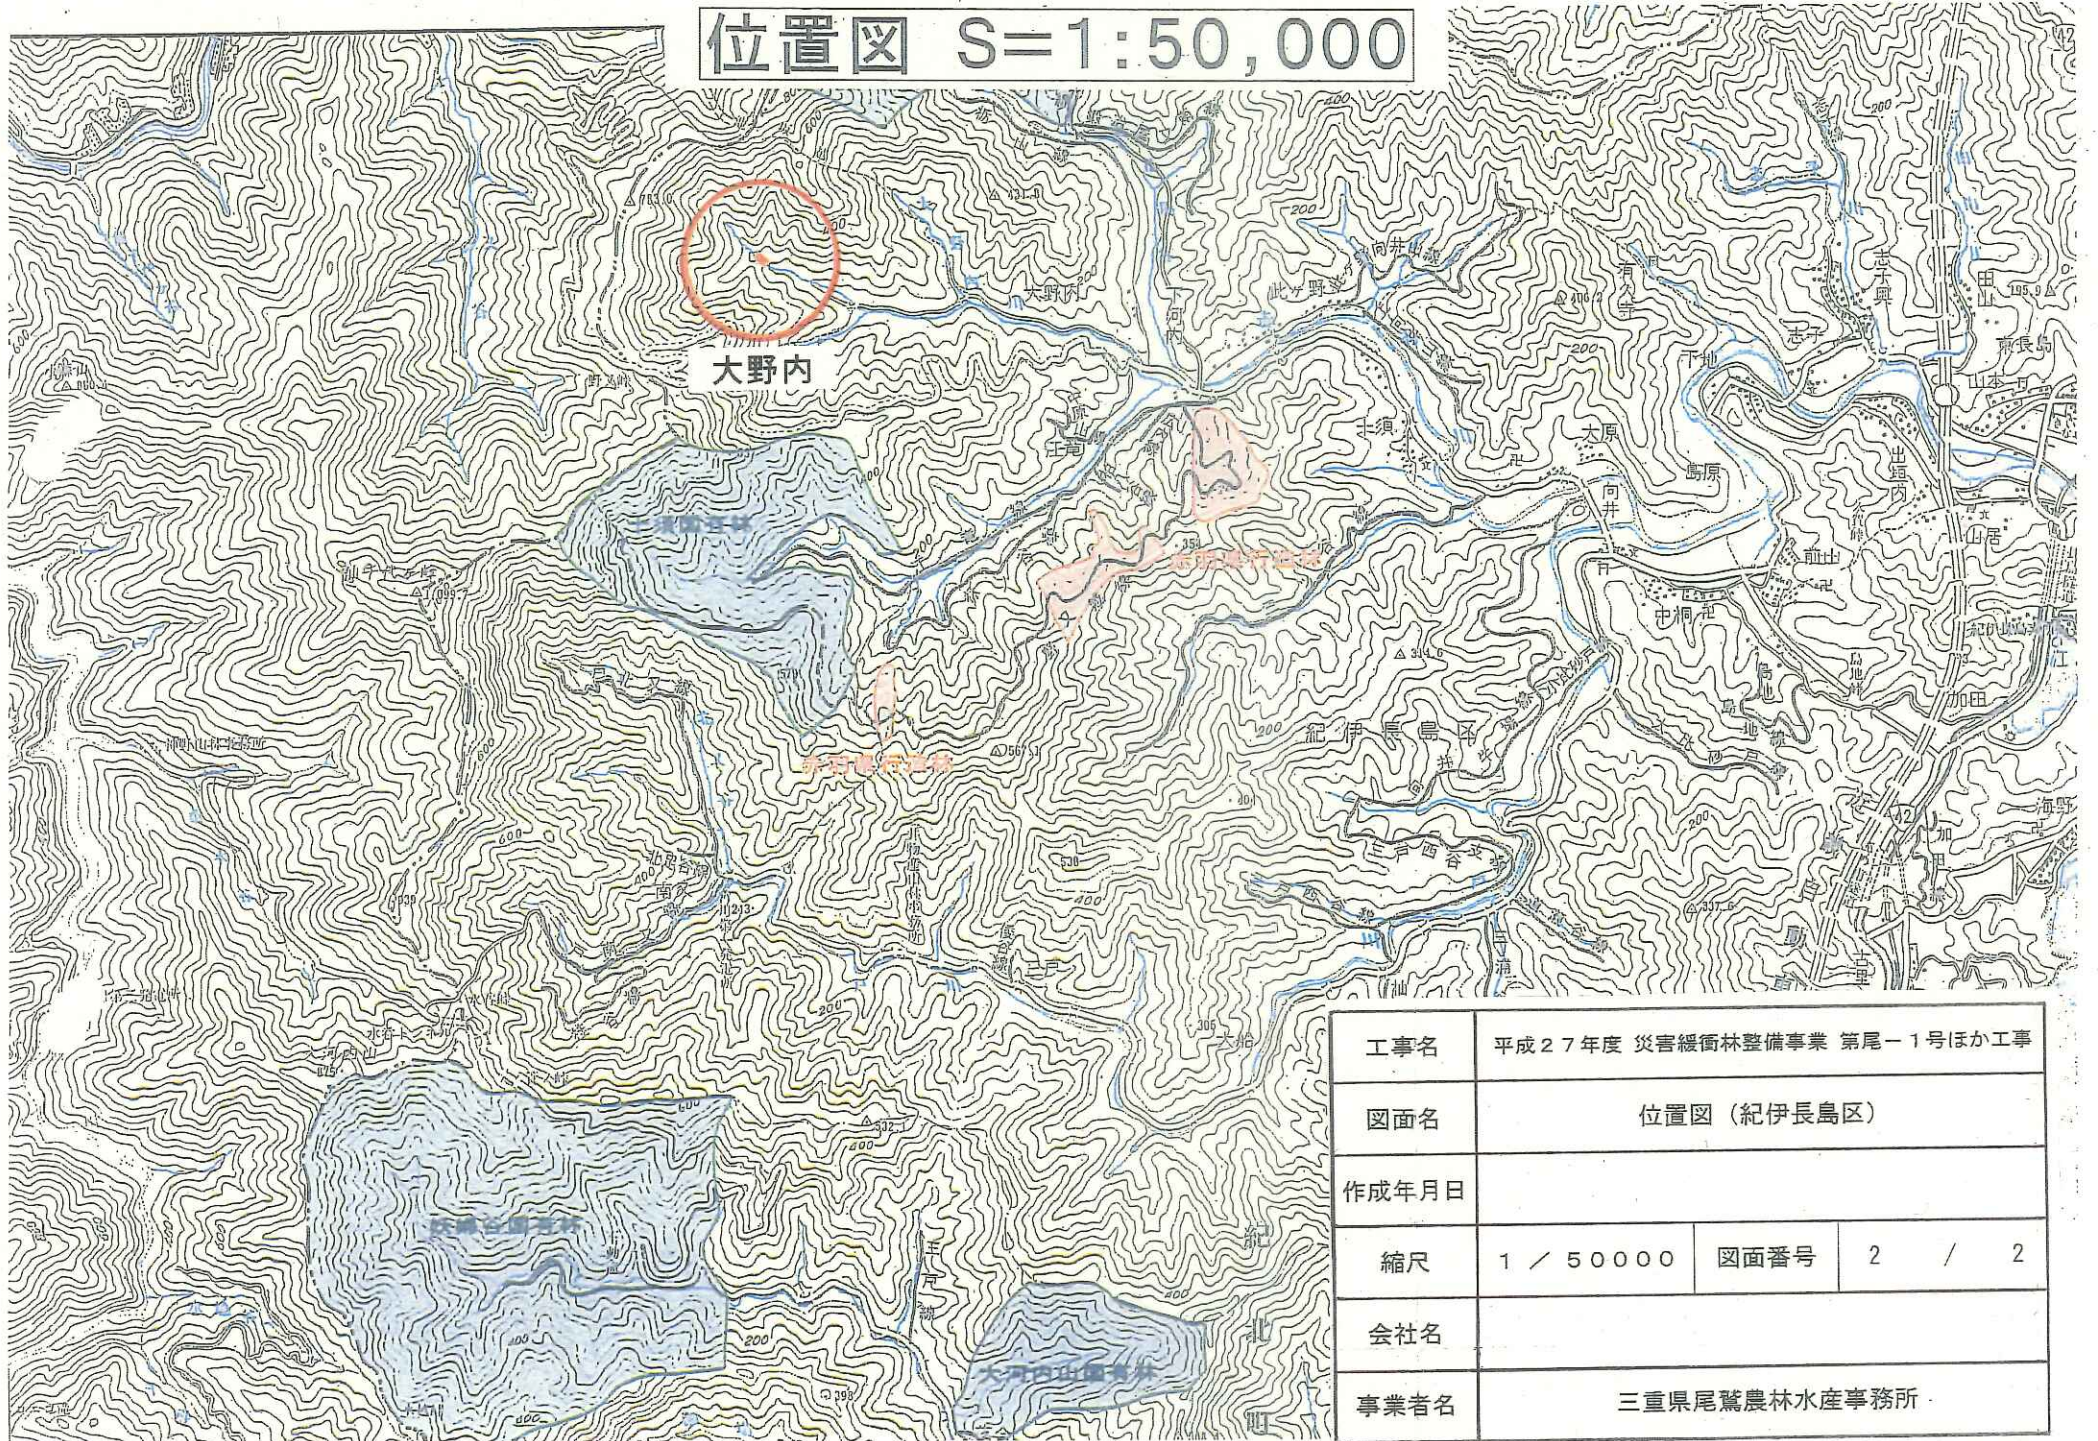

工事名	平成27年度 災害緩衝林整備事業 第尾-1号ほか工事		
図面名	位置図 (紀伊長島区)		
作成年月日			
縮尺	1 / 50000	図面番号	2 / 2
会社名			
事業者名	三重県尾鷲農林水産事務所		

# 平面図 (大野内地区) S=1:10,000

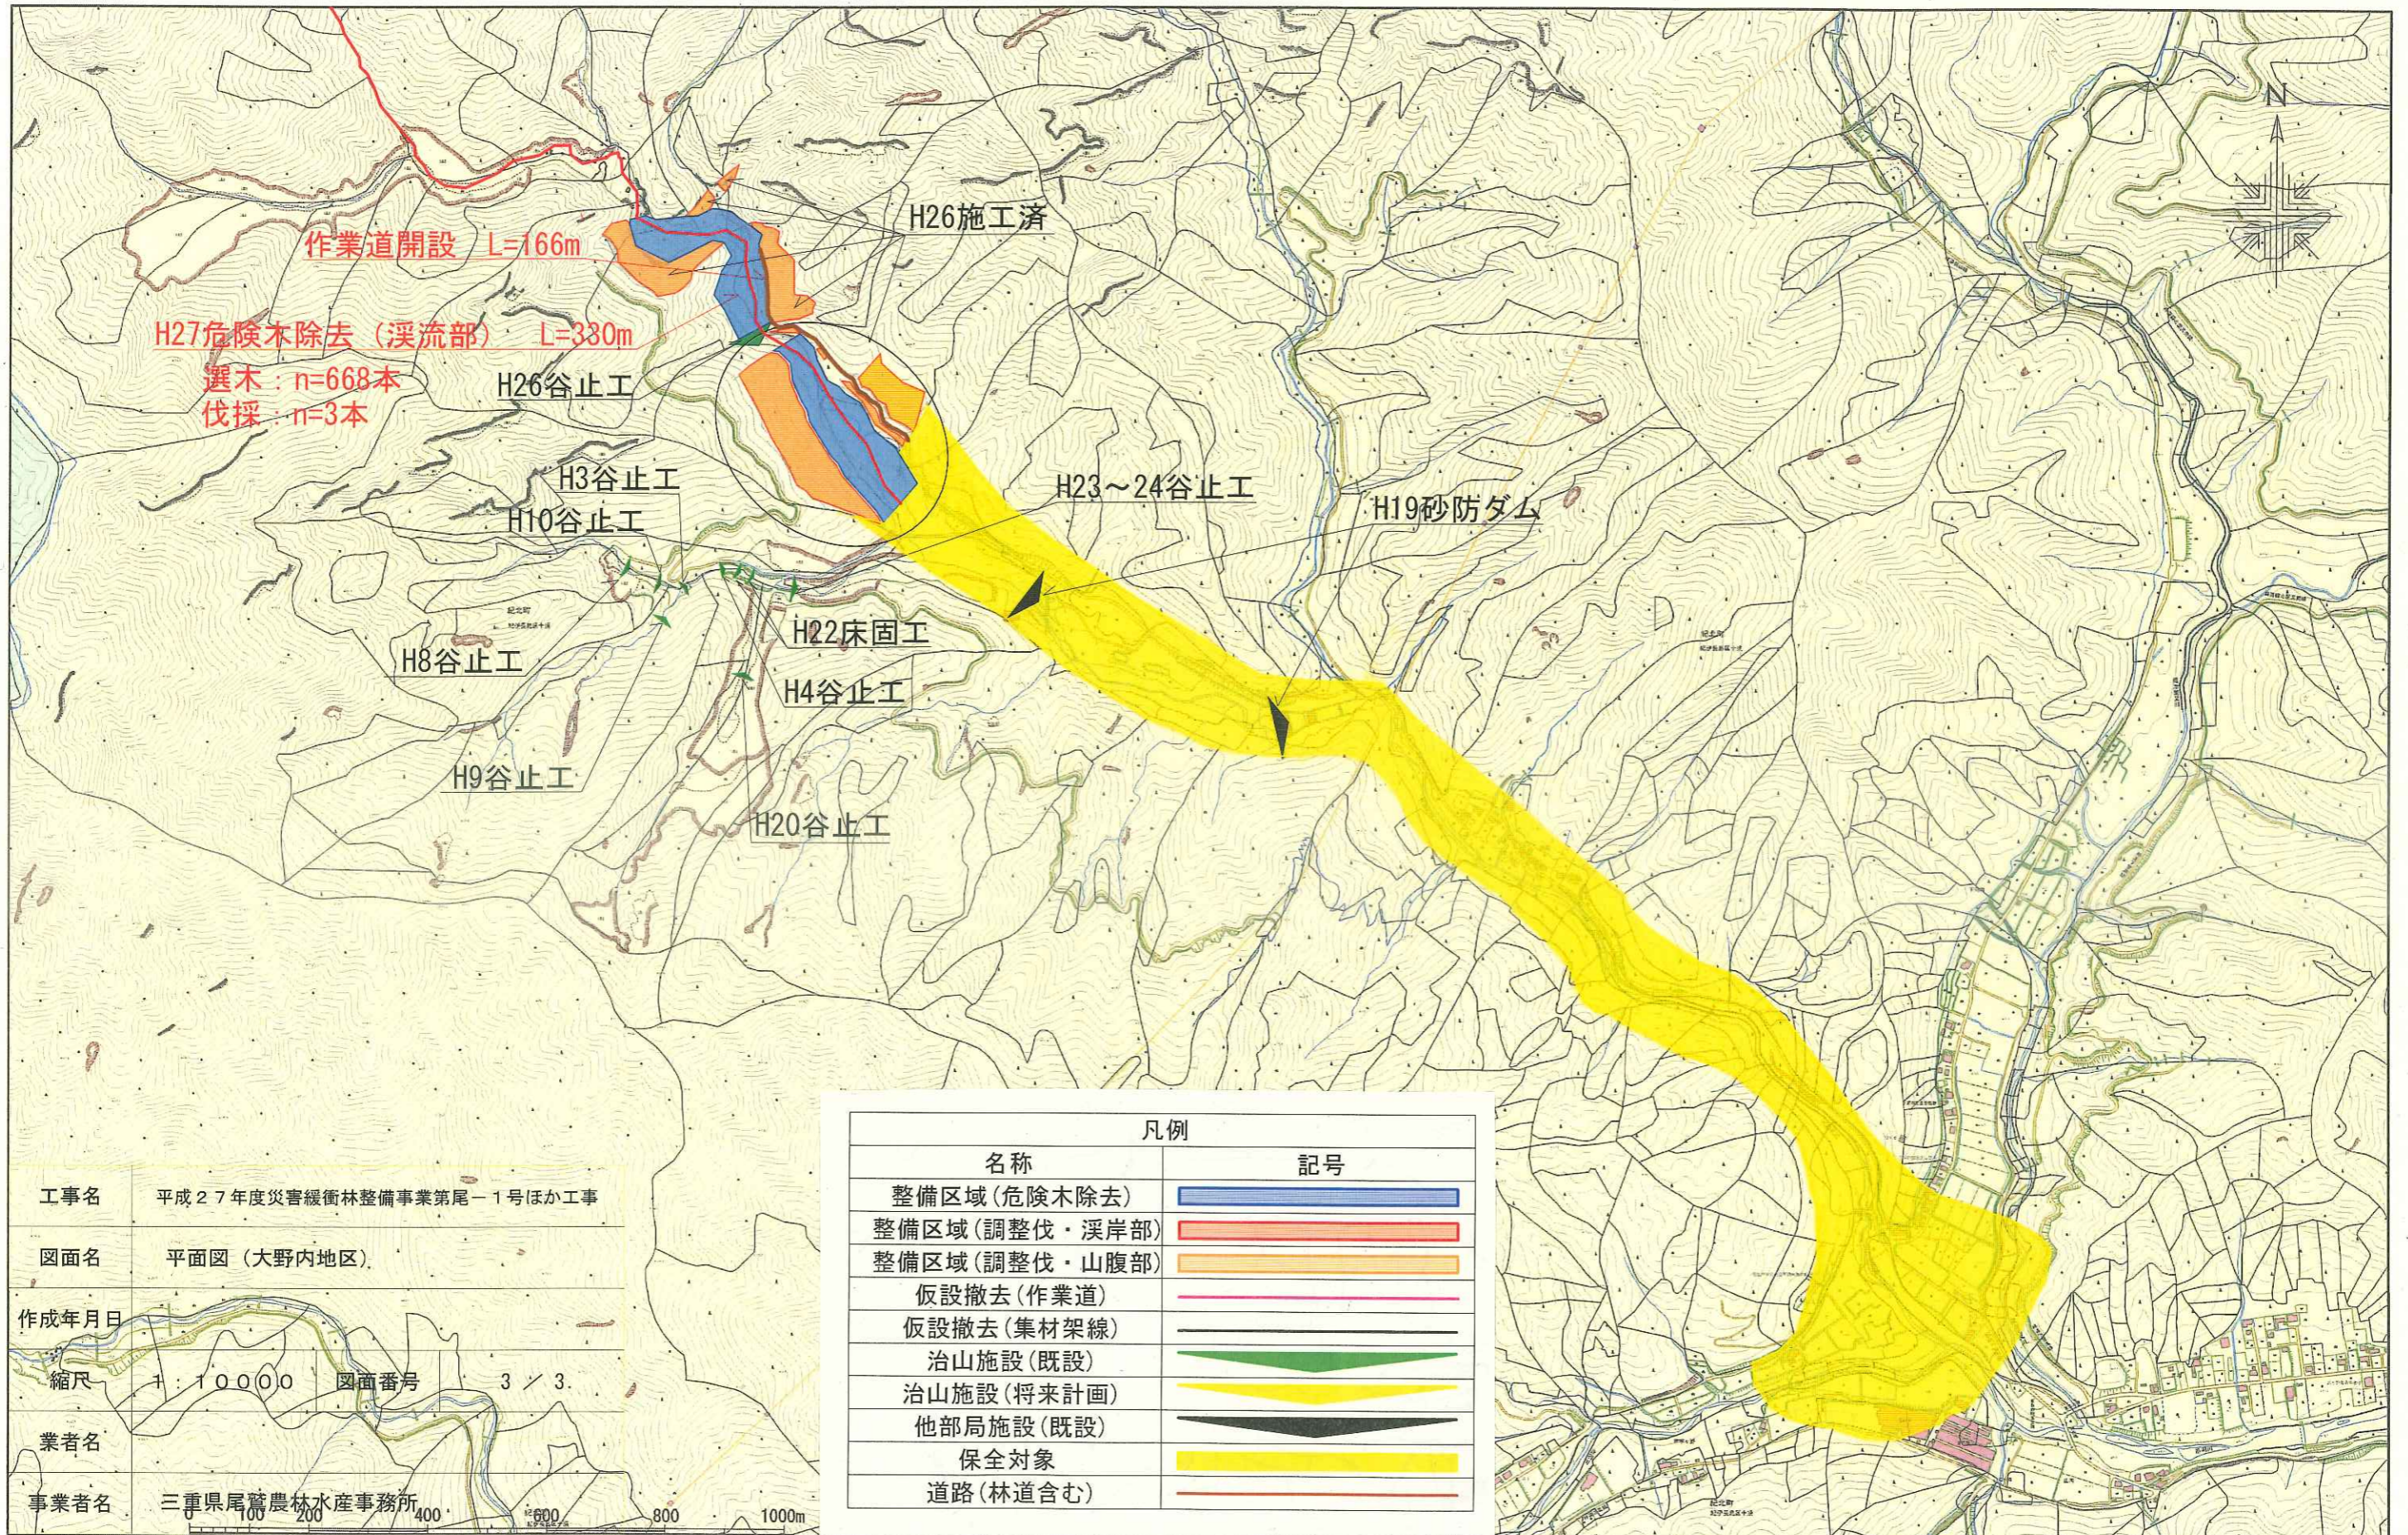

**工事名** 平成27年度災害緩衝林整備事業第尾-1号ほか工事  
**図面名** 平面図 (大野内地区)  
**作成年月日**  
**縮尺** 1:10000 **図面番号** 3/3  
**業者名**  
**事業者名** 三重県尾鷲農林水産事務所

凡例	
名称	記号
整備区域 (危険木除去)	
整備区域 (調整伐・溪岸部)	
整備区域 (調整伐・山腹部)	
仮設撤去 (作業道)	
仮設撤去 (集材架線)	
治山施設 (既設)	
治山施設 (将来計画)	
他部局施設 (既設)	
保全対象	
道路 (林道含む)	

大野内

危険木伐採集積状況



危険木伐採集積状況



大野内

危険木の選木実施後



下方道路が被災したため、  
平成28年度以降に危険木  
を搬出する予定