


観音山生活環境保全林

工事名	平成27年度 土砂・流木緊急除去事業 第2号工事（転石）		
図面名	位置図		
作成年月日			
縮尺	1/50000	図面番号	/
会社名			
事業者名	四日市農林事務所		

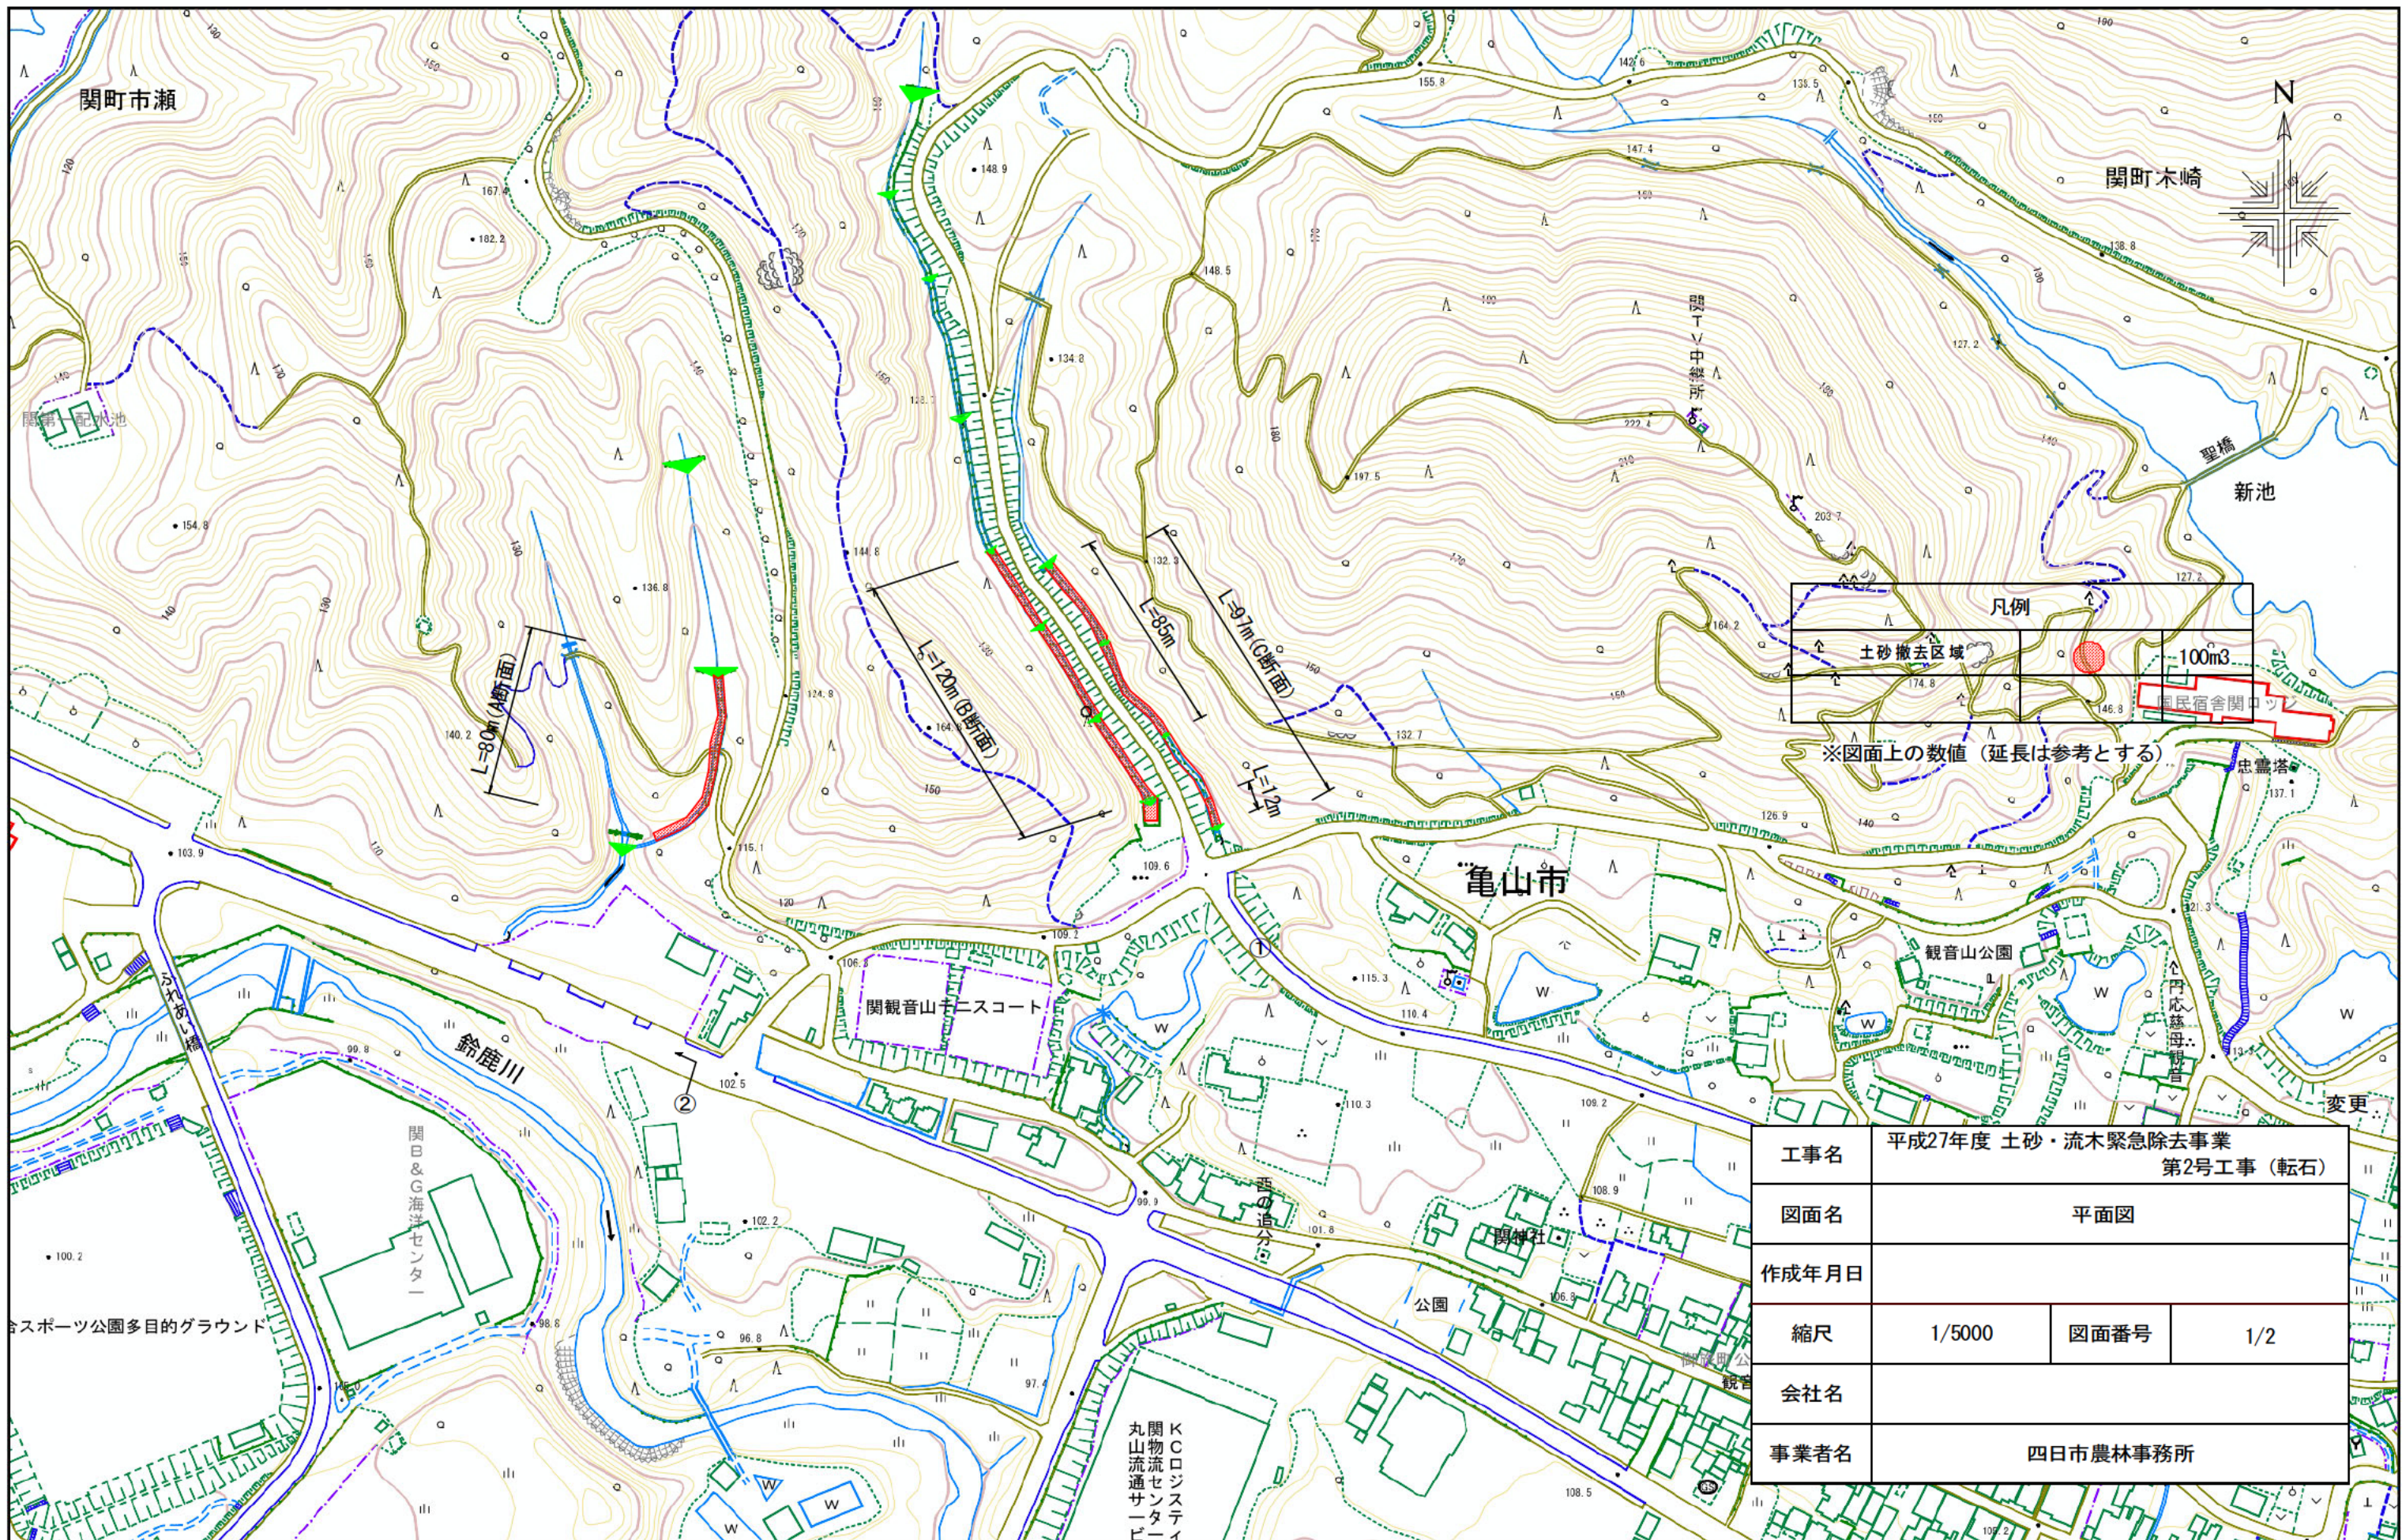

工事名	平成27年度 土砂・流木緊急除去事業 第2号工事 (転石)		
図面名	平面図		
作成年月日			
縮尺	1/5000	図面番号	1/2
会社名			
事業者名	四日市農林事務所		

この地図の作成に当たっては、三重県市町総合事務組合の承認を得て、三重県市町総合事務組合発行の「共有デジタル地図 (写真地図・数値地図)」を使用し、調整したものである。森林計画図は、県が森林資源の把握のために利用しているものであるため、現地において実測や確認を行ったものではなく、必ずしも正しく表示しているとは限りません。

土砂除去

転石

整備前



整備後



土砂除去

転石

整備前



整備後

