



位置図

1:50,000

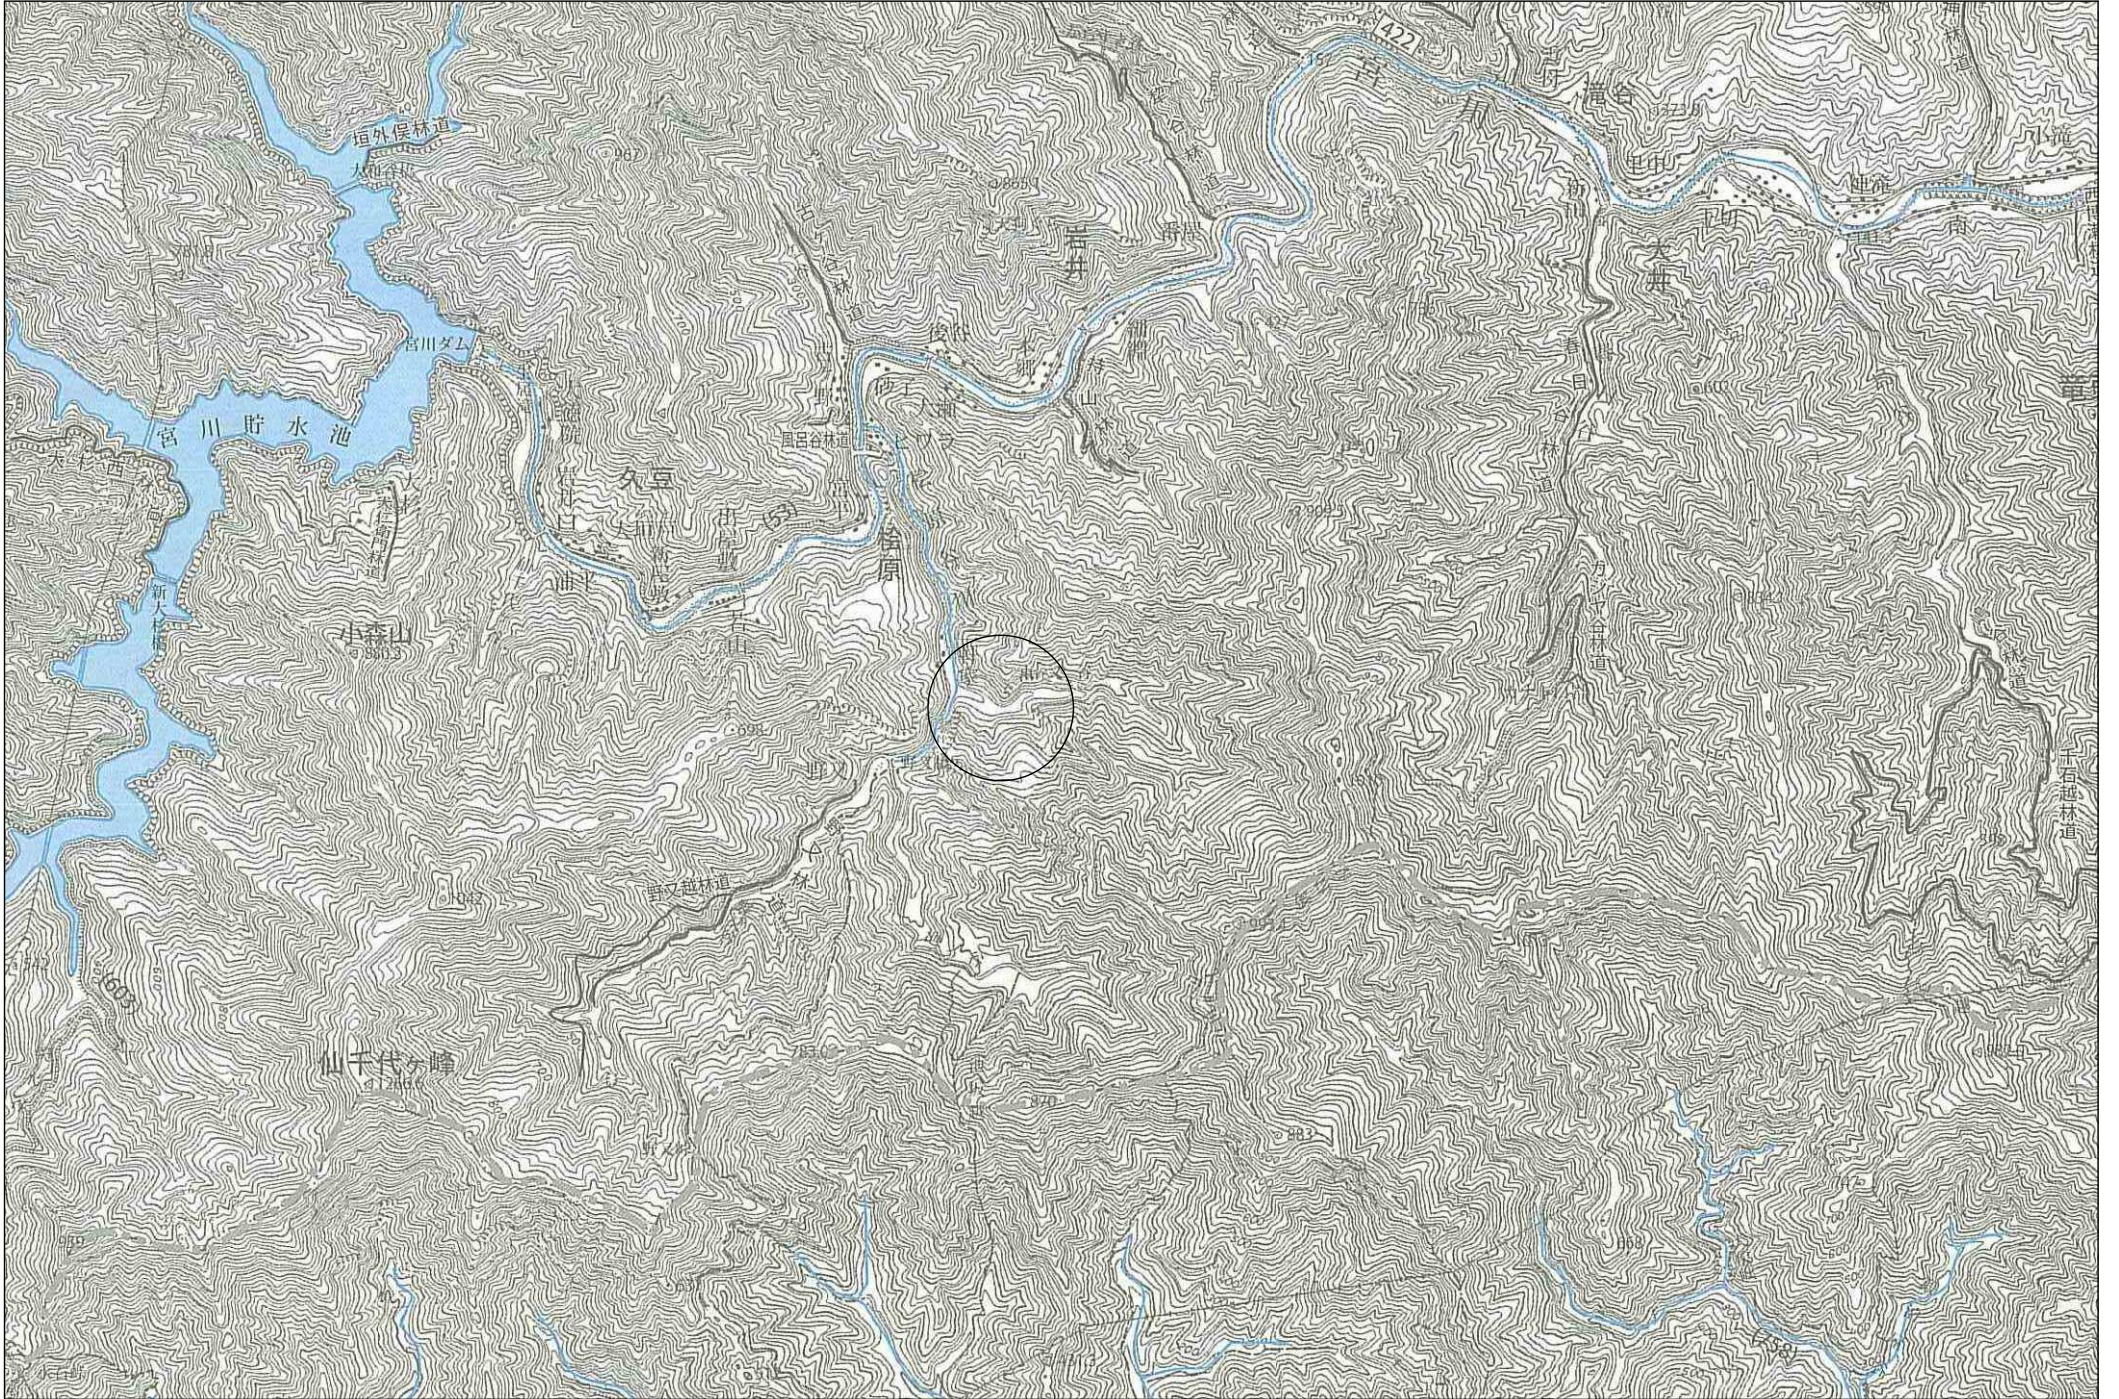

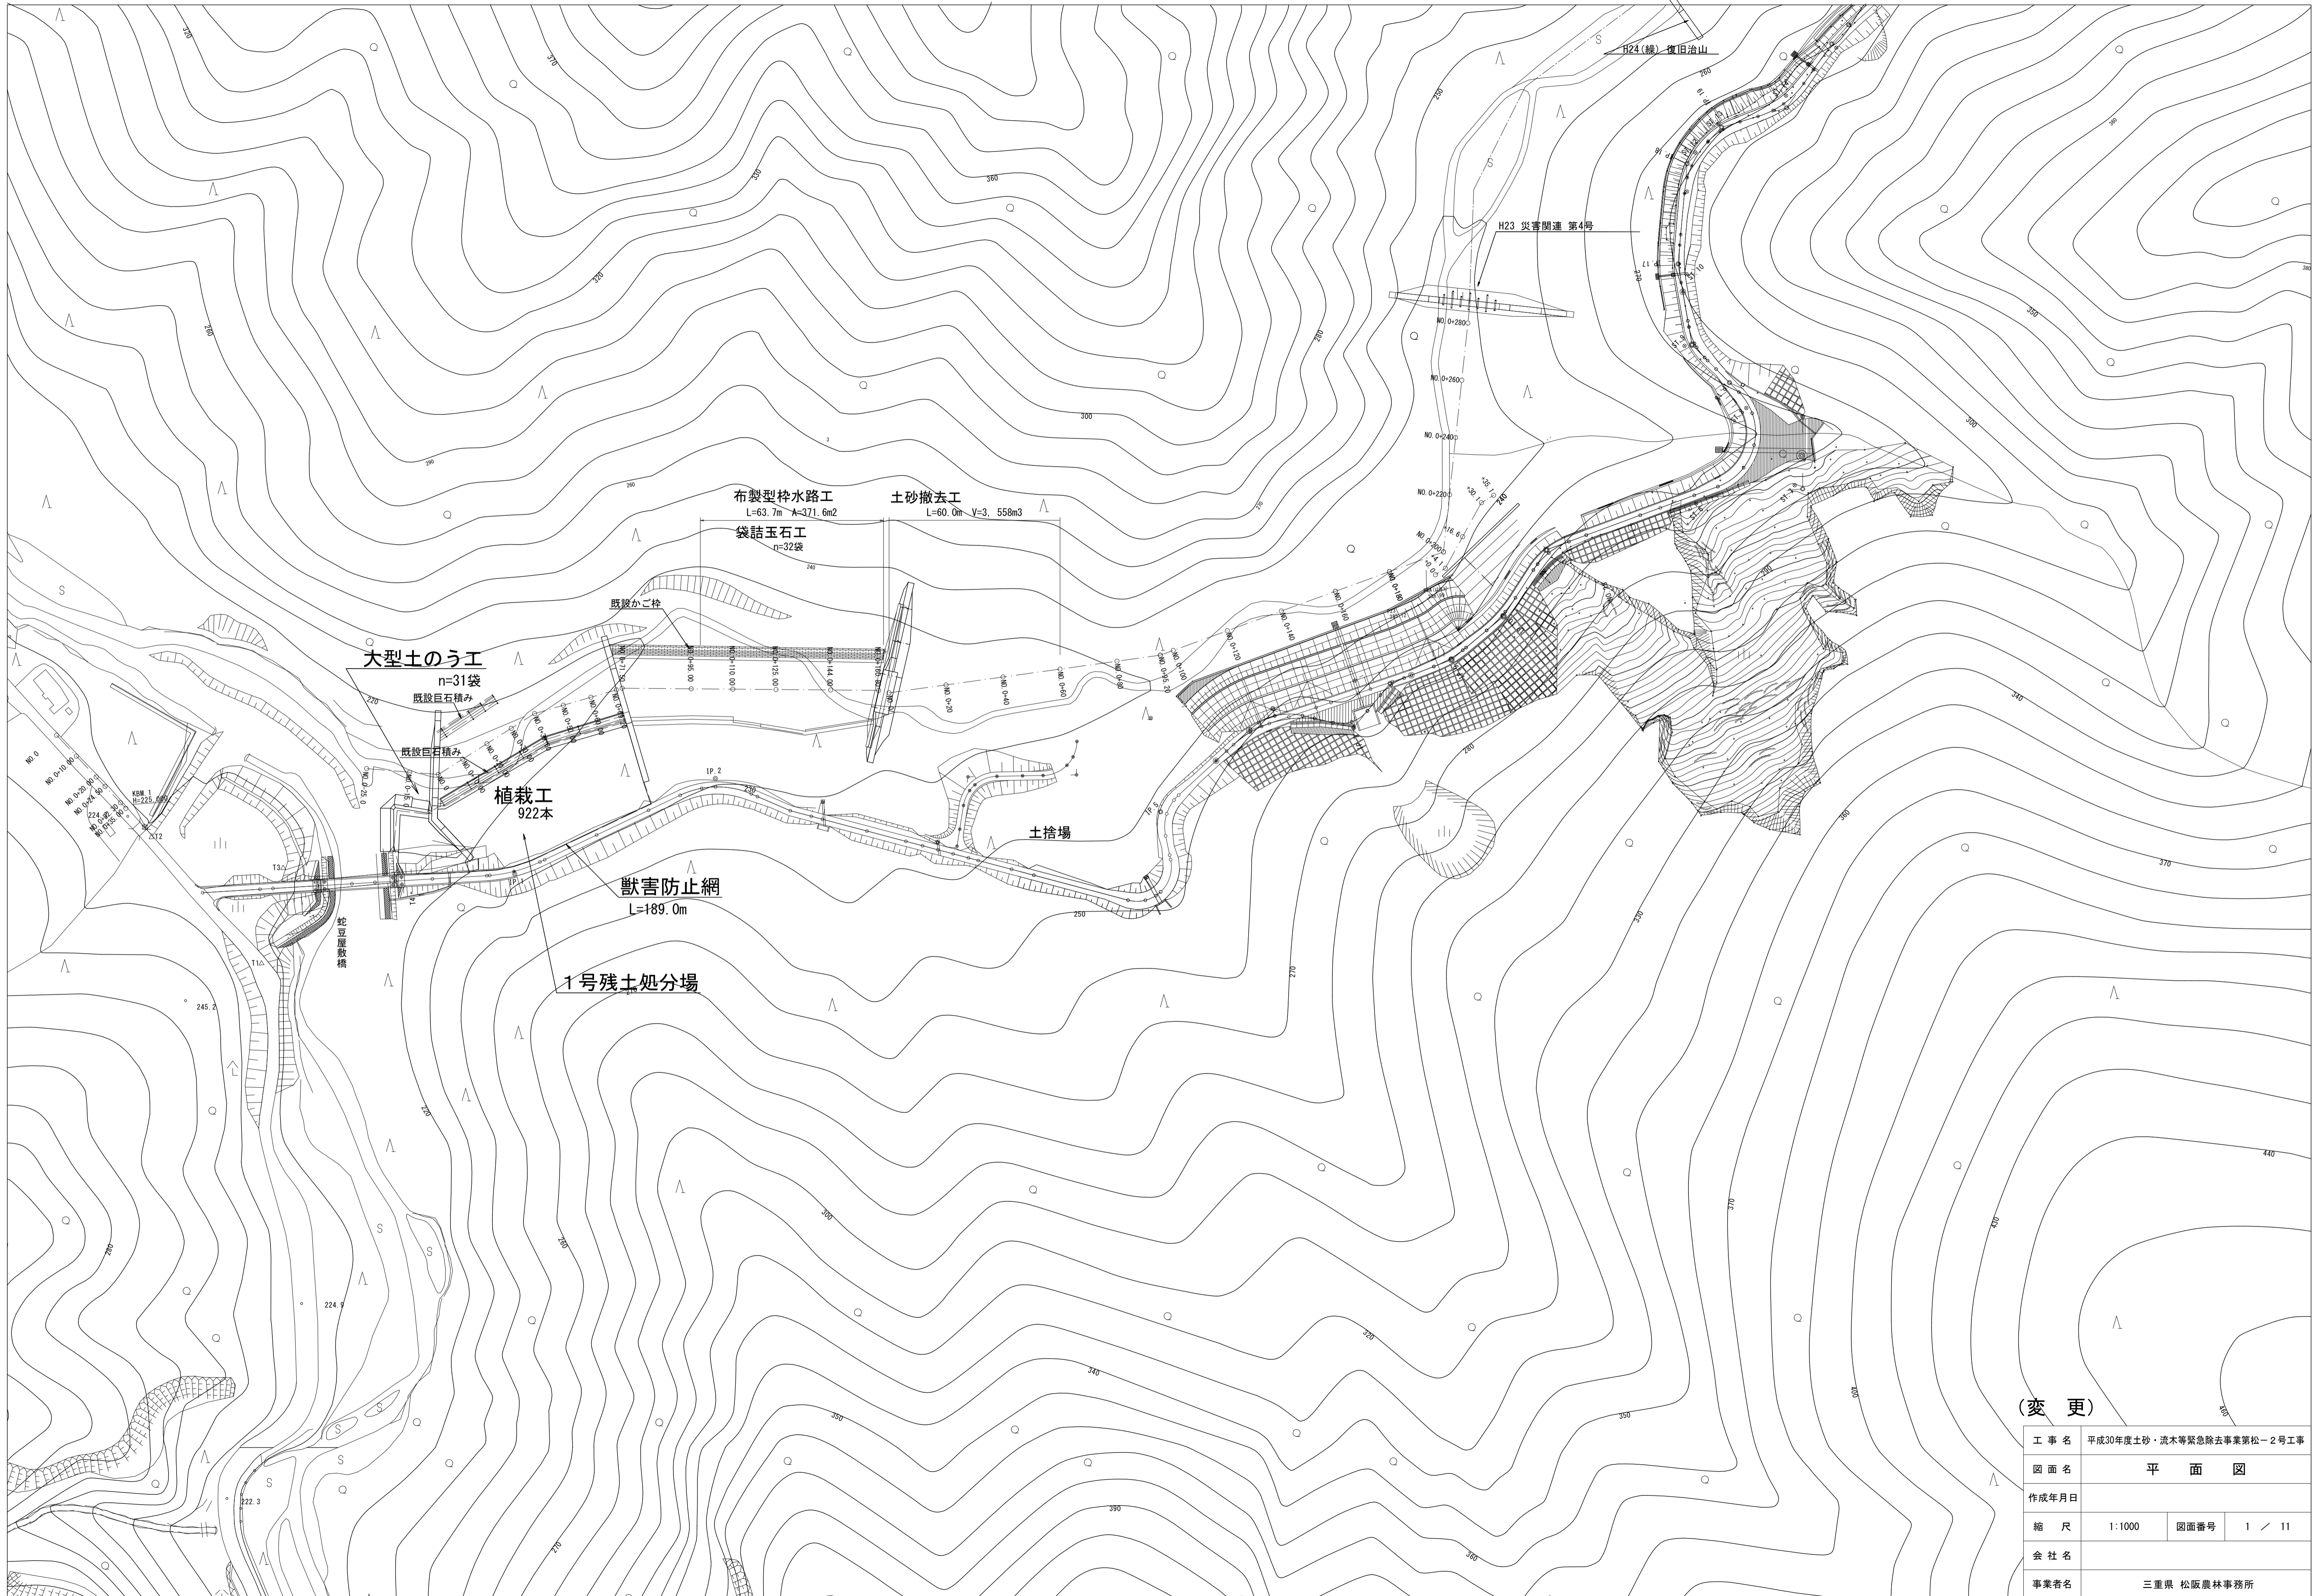

(変更)

工事名	平成30年度土砂・流木等緊急除去事業第松-2号工事		
図面名	平面図		
作成年月日			
縮尺	1:1000	図面番号	1 / 11
会社名			
事業者名	三重県 松阪農林事務所		

土砂・流木緊急除去

東又谷

整備前

整備後

