



# 位置図

縮尺: 1:50,000

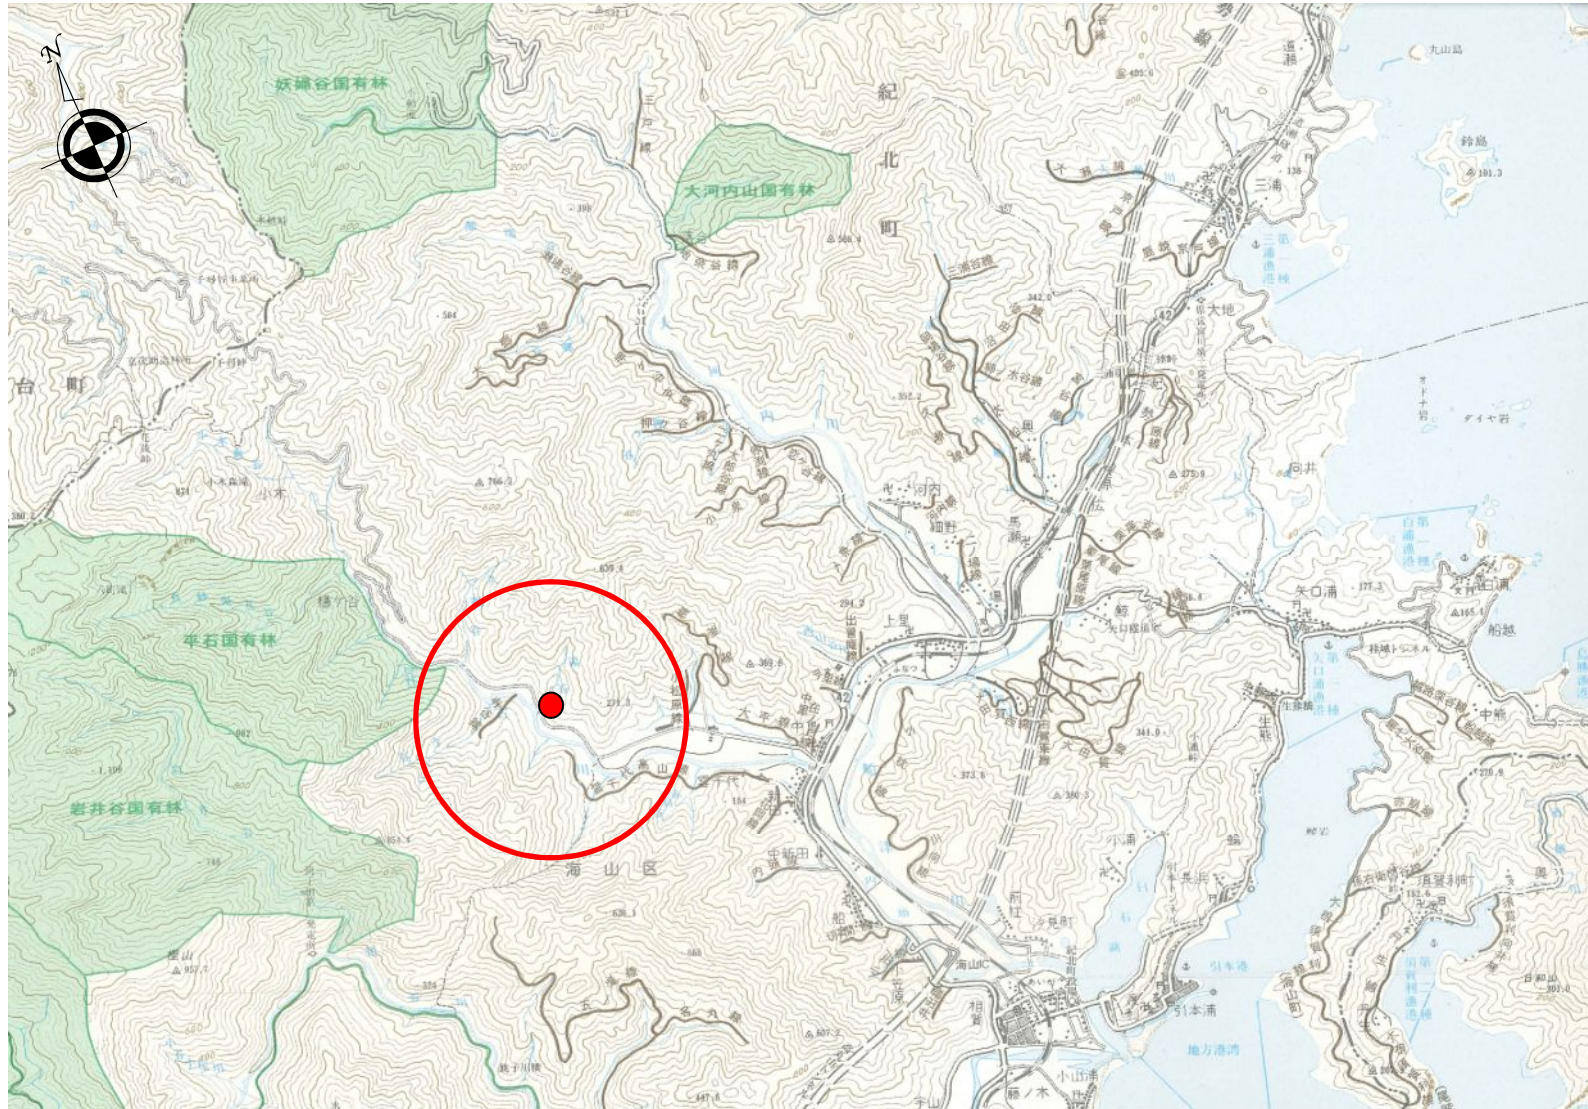




平面図

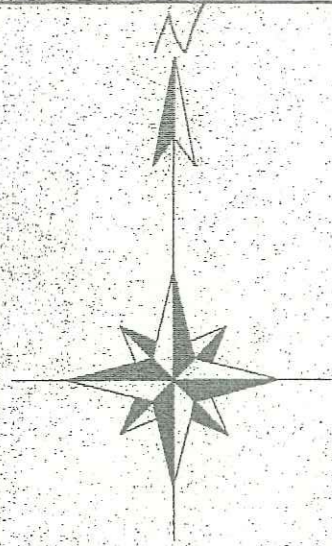

河原

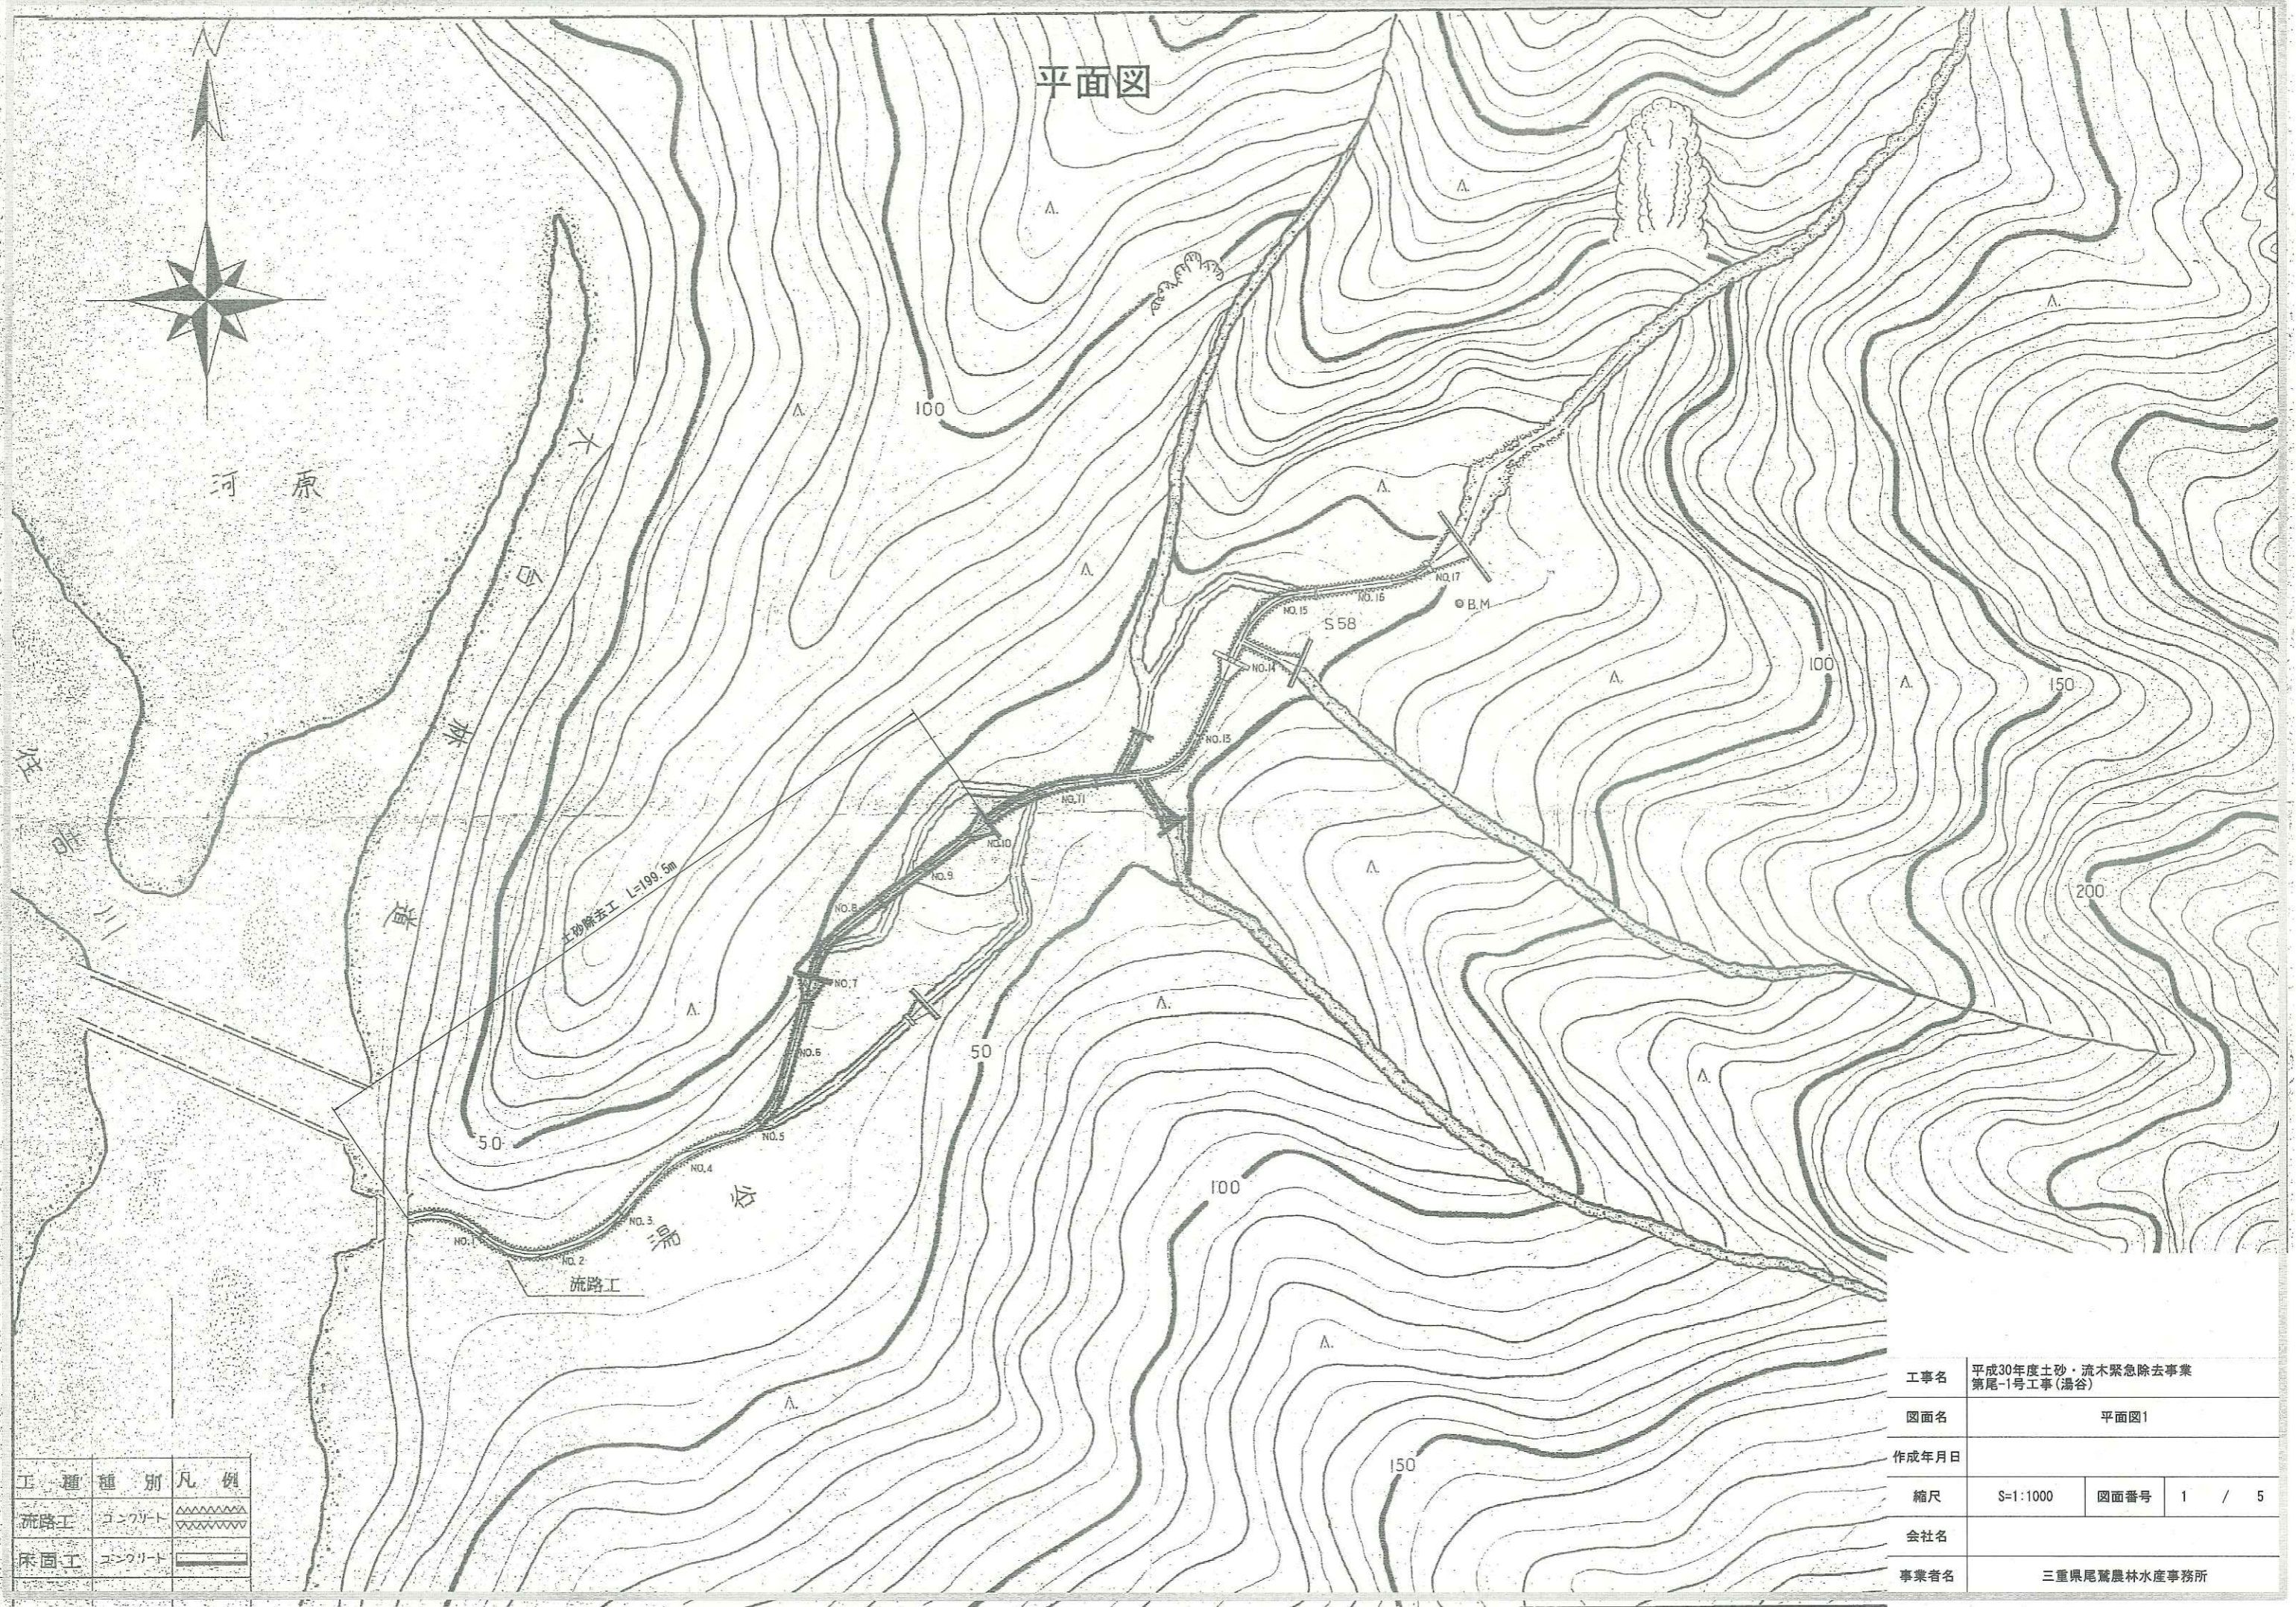

工種	種別	凡例
流路工	コンクリート	
床固工	コンクリート	

工事名	平成30年度土砂・流木緊急除去事業 第尾-1号工事(湯谷)		
図面名	平面図1		
作成年月日			
縮尺	S=1:1000	図面番号	1 / 5
会社名			
事業者名	三重県尾鷲農林水産事務所		



# 平面図




IP	方位角	I	R	TL	SL	CL	1/2 CL	IP間(%)
BP	76							9.99
IP 1	126	50	18	8.39	1.86	15.71	7.86	22.28
IP 2	74	52	20	9.76	2.25	16.15	9.08	22.41
IP 3	43	31	35	9.71	1.32	18.94	9.47	27.46
IP 4	73	30	50	13.40	1.76	26.18	13.09	25.04
IP 5	15	58	20	11.09	2.87	20.25	10.13	42.29
IP 6	54	39	20	7.08	1.22	13.61	6.81	66.88
IP 7	84	30	40	10.72	1.41	20.94	10.47	37.57
IP 8	25	59	15	8.49	2.23	15.45	7.73	46.92
IP 9	83	58	20	11.09	2.87	20.25	10.13	38.72
IP 10	55	28	18	4.49	0.55	8.80	4.40	15.39
EP								15.39

BC9	114						
NO2 床固工							

EC8	148						
NO5 床固工							

NO11 +15.0	2B						
NO2 床固工							

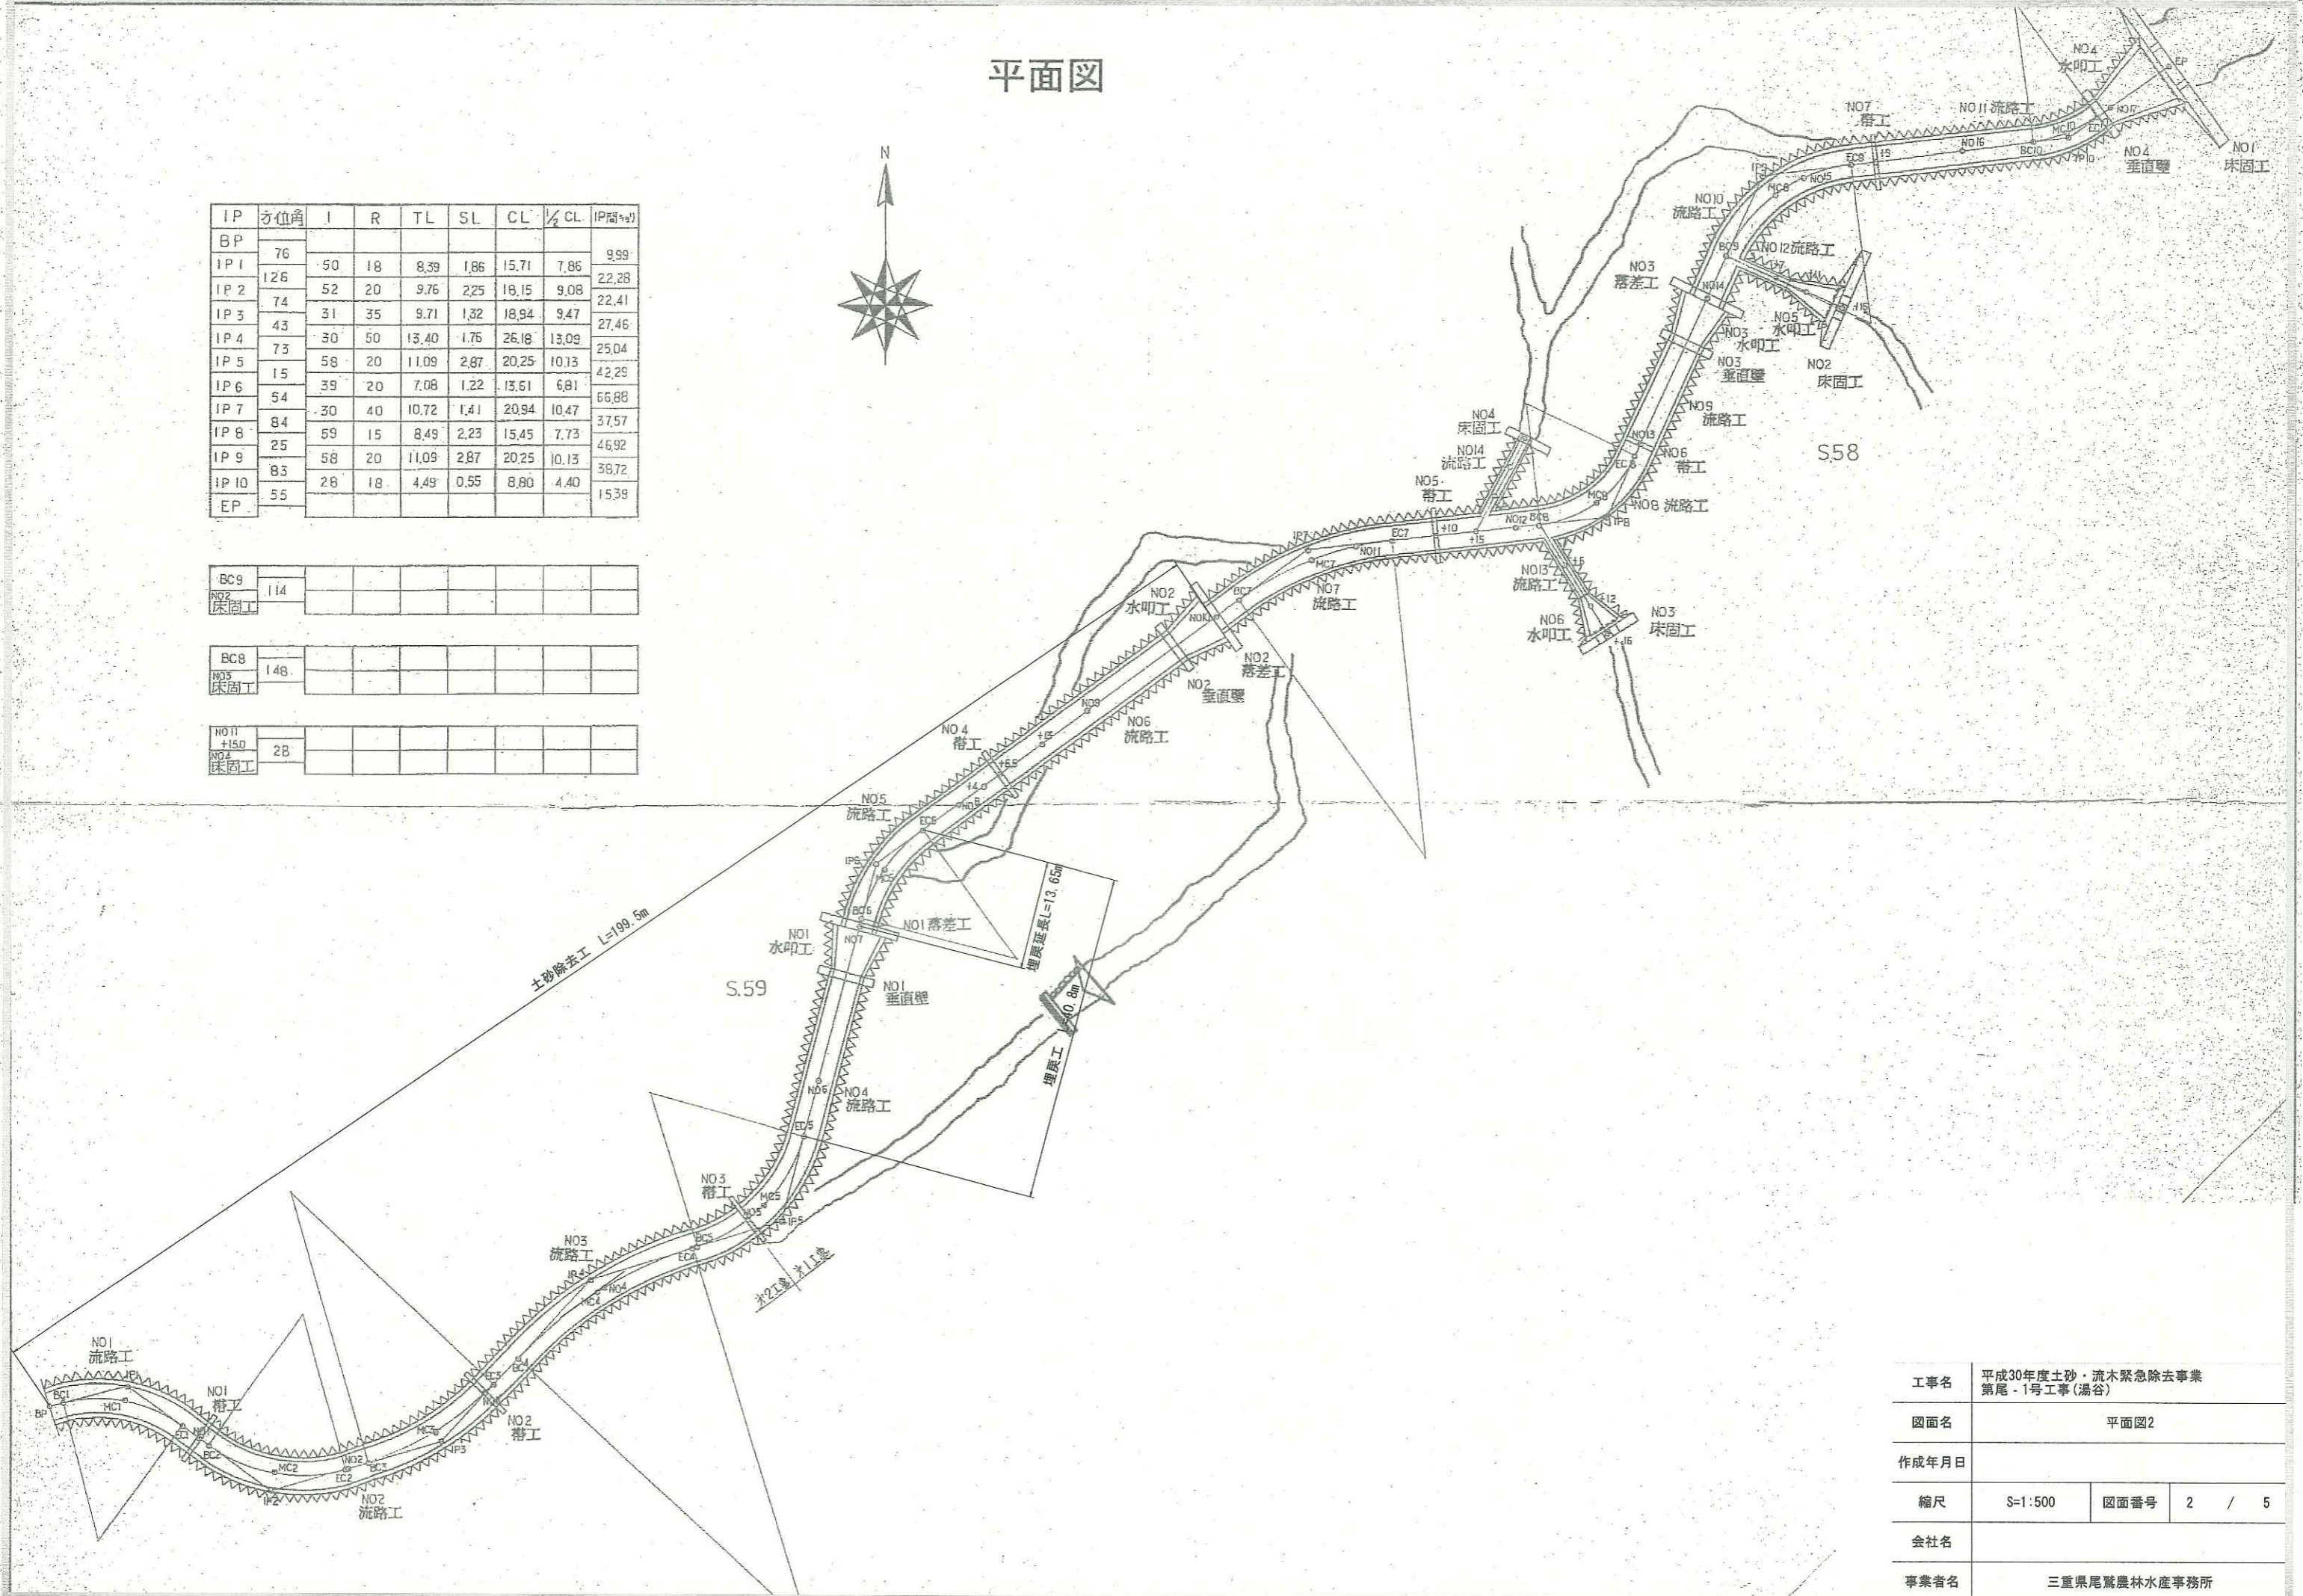


工事名	平成30年度土砂・流木緊急除去事業 第尾-1号工事(湯谷)		
図面名	平面図2		
作成年月日			
縮尺	S=1:500	図面番号	2 / 5
会社名			
事業者名	三重県尾鷲農林水産事務所		



# 縦断面図


土砂除去工 L=199.5m

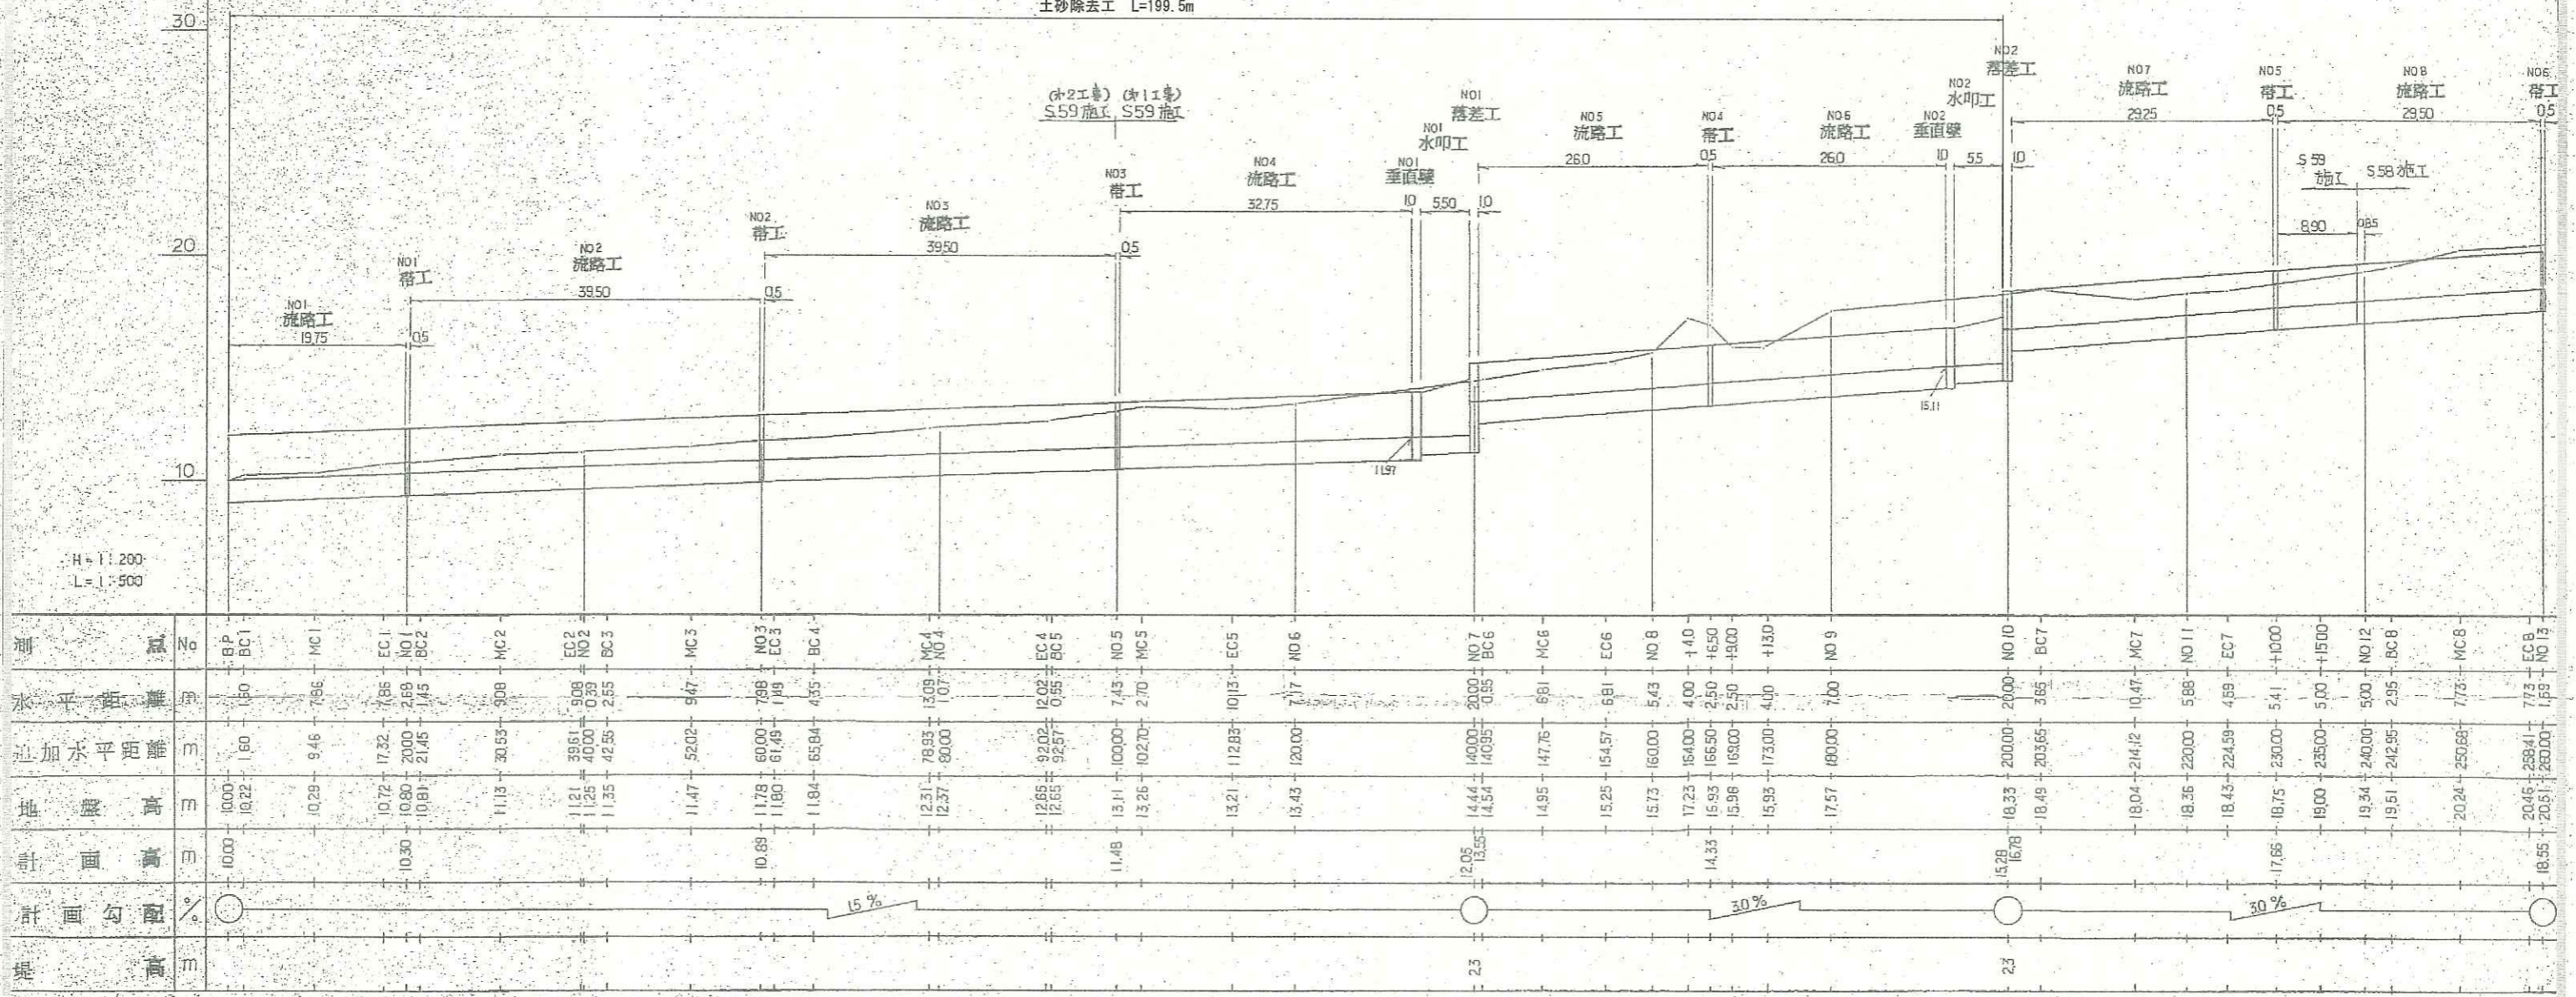

工事名	平成30年度土砂・流木緊急除去事業 第尾-1号工事(湯谷)		
図面名	縦断面図		
作成年月日			
縮尺	H=1:200 L=1:500	図面番号	3 / 5
会社名			
事業者名	三重県尾鷲農林水産事務所		



# 横断図

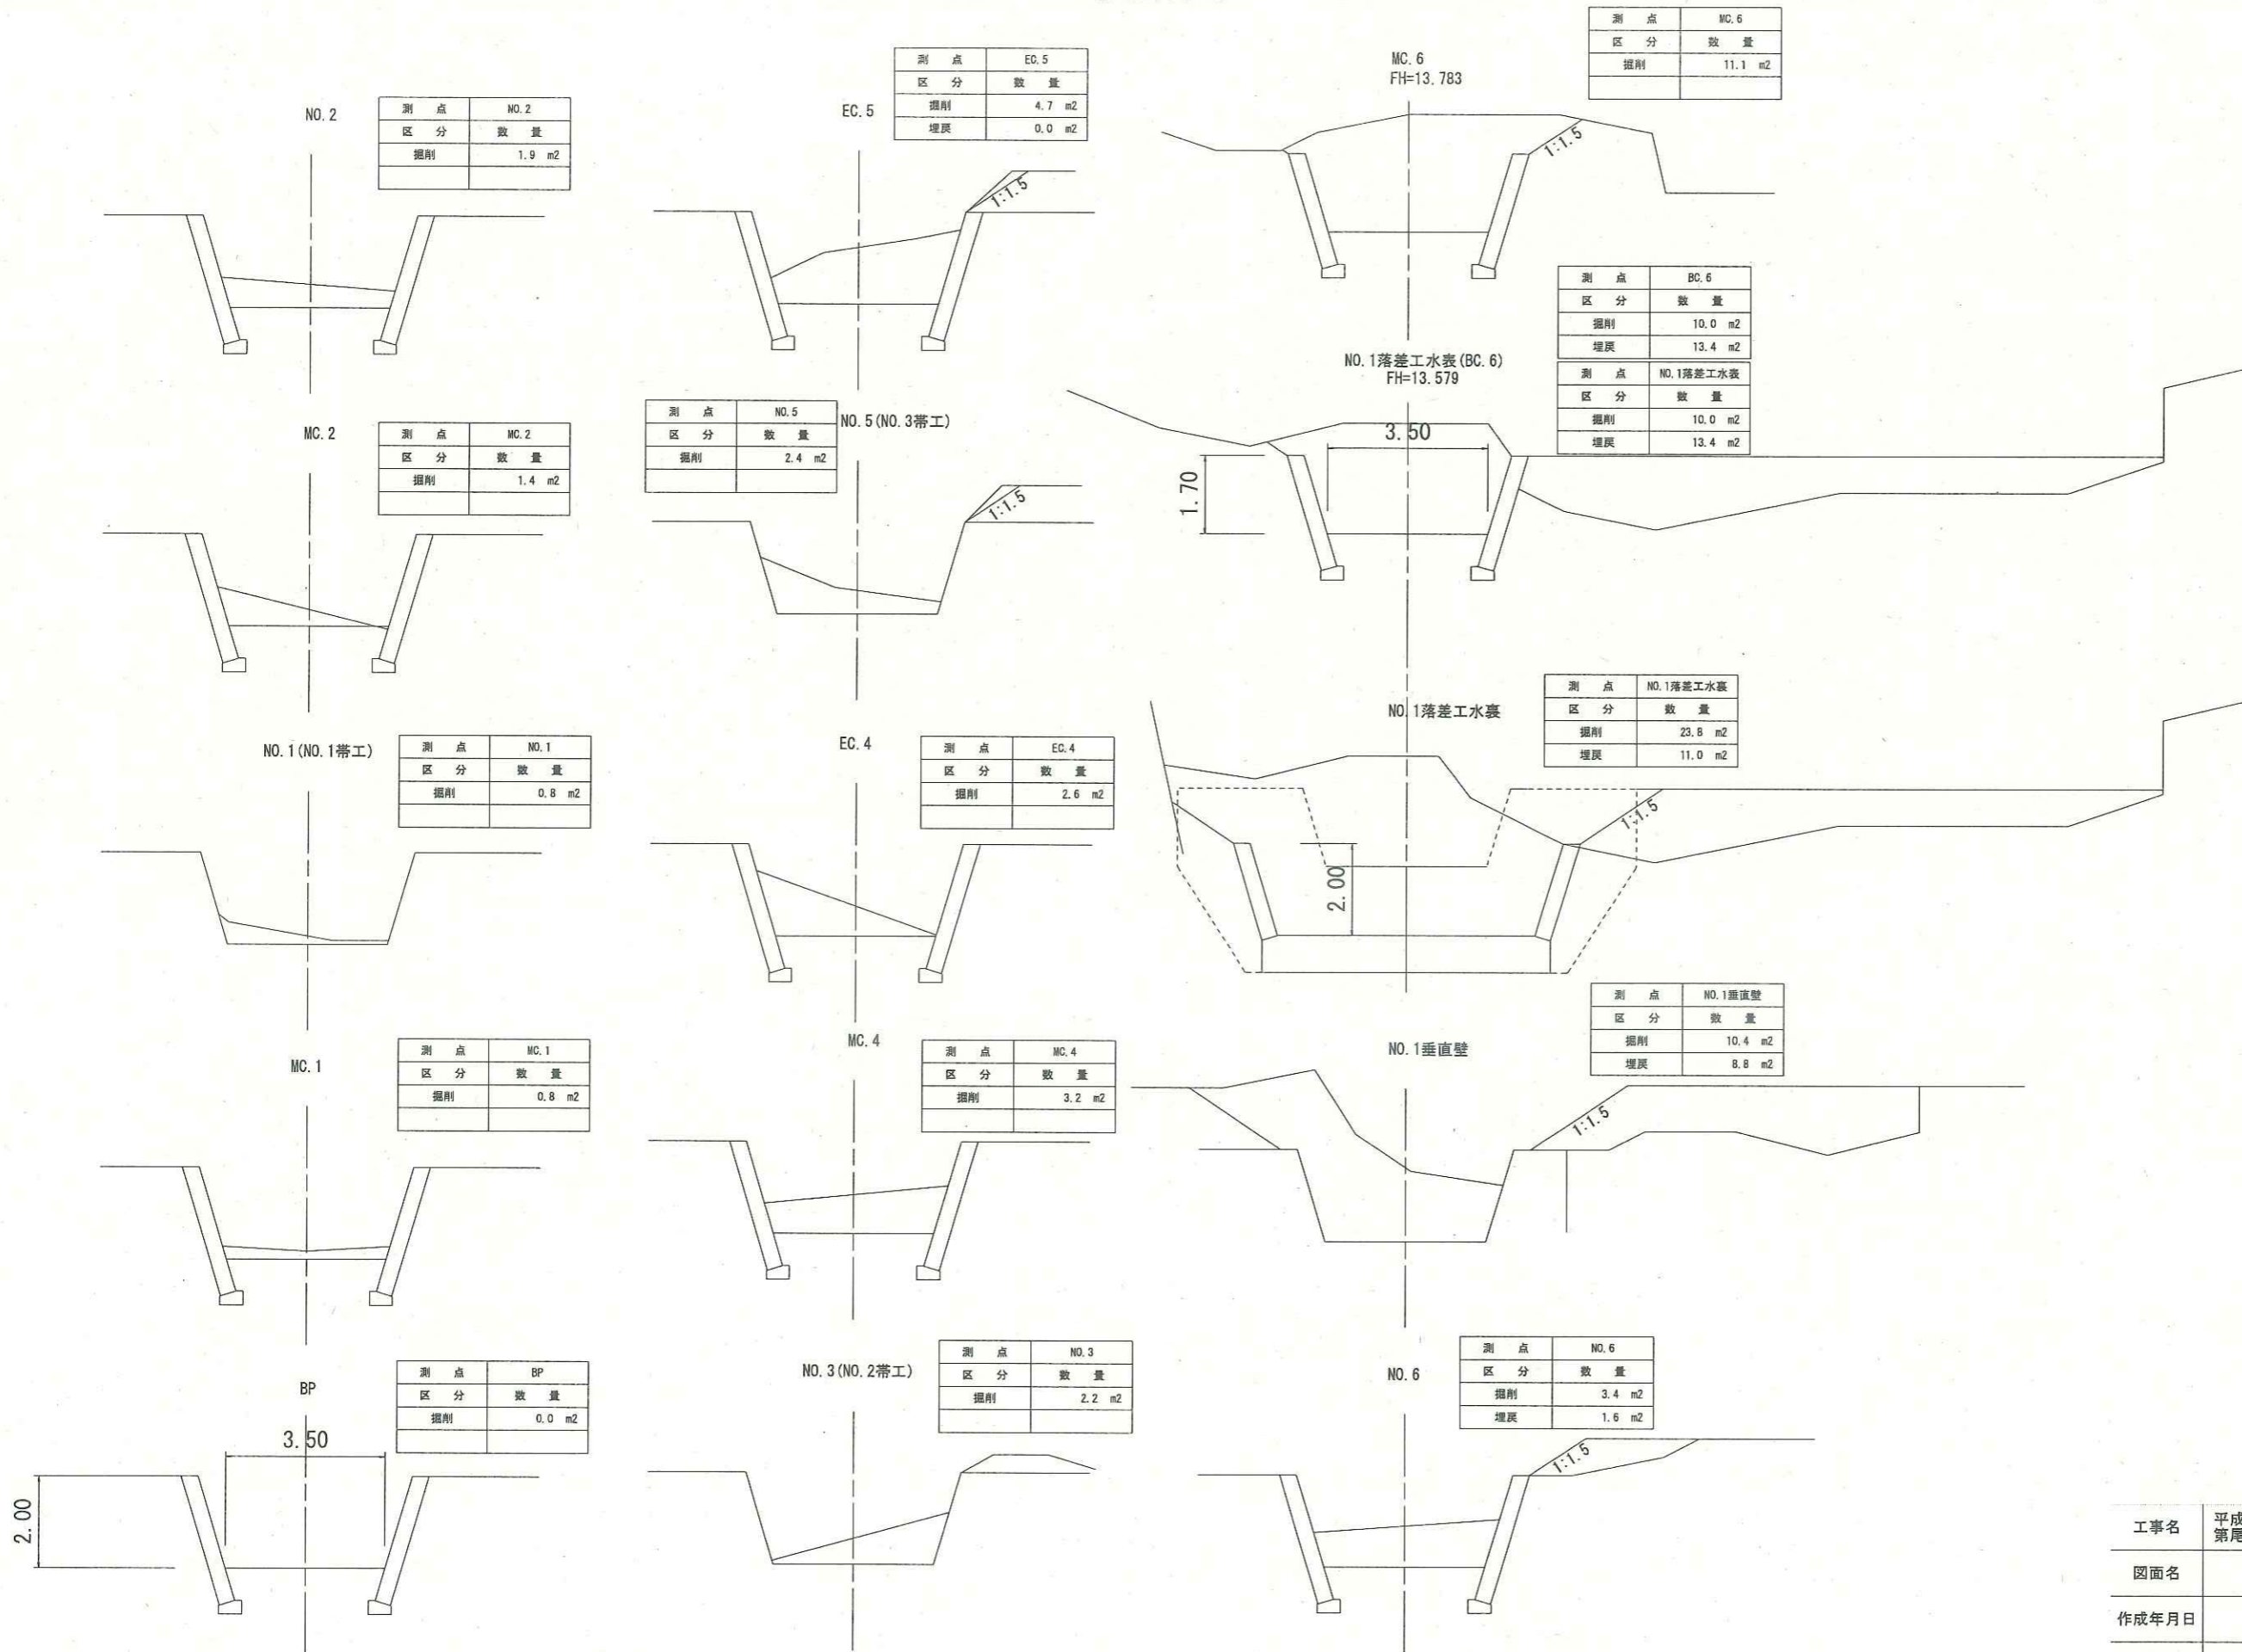


工事名	平成30年度土砂・流木緊急除去事業 第尾-1号工事(湯谷)		
図面名	横断図1		
作成年月日			
縮尺	S=1:100	図面番号	4 / 5
会社名			
事業者名	三重県尾鷲農林水産事務所		



# 横断図


NO. 2 落差工水裏

測点	NO. 2 落差工水裏
区分	数量
掘削	7.1 m <sup>2</sup>

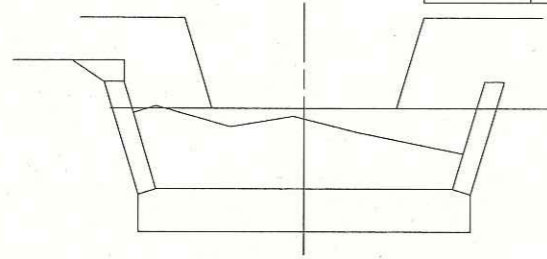


NO. 2 垂直壁工

測点	NO. 2 垂直壁工
区分	数量
掘削	5.5 m <sup>2</sup>

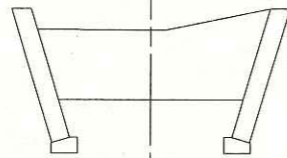


NO. 9  
FH=14.735

測点	NO. 9
区分	数量
掘削	8.4 m <sup>2</sup>

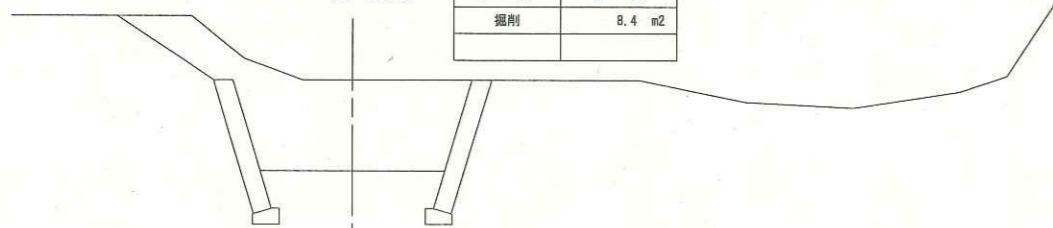


NO. 8+6.5 (NO. 4 帯工)  
FH=14.330

測点	NO. 8+6.5
区分	数量
掘削	11.4 m <sup>2</sup>

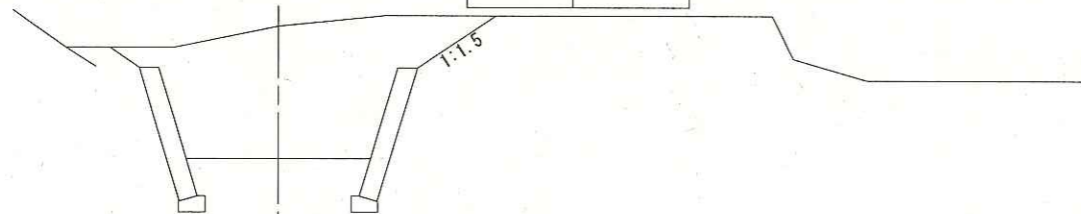


EC. 6  
FH=13.987

測点	EC. 6
区分	数量
掘削	11.6 m <sup>2</sup>

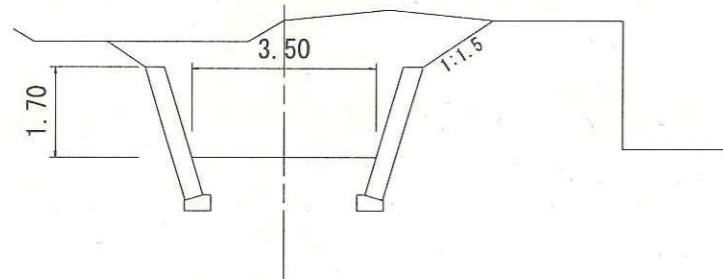


# 仮設道路工(参考図)

側面図

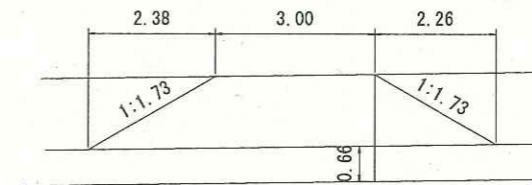

横断図

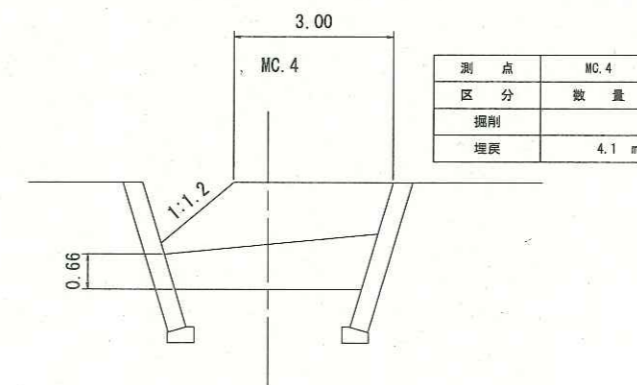

工事名	平成30年度土砂・流木緊急除去事業 第尾-1号工事(湯谷)		
図面名	横断図2		
作成年月日			
縮尺	S=1:100	図面番号	5 / 5
会社名			
事業者名	三重県尾鷲農林水産事務所		



# 土砂・流木緊急除去

湯谷

整備前



整備後





# 土砂・流木緊急除去

湯谷

整備前



整備後





# 土砂・流木緊急除去

湯谷

整備前



整備後





# 土砂・流木緊急除去

湯谷

整備前



整備後





# 土砂・流木緊急除去

湯谷

整備前



整備後

