


工事名	災害緩衝林整備事業 第伊-3号工事(猿田原)		
図面名	平面図		
作成年月日	令和4年11月		
縮尺	1/1000	図面番号	1 / 1
会社名	伊勢農林水産事務所		
事業者名	伊勢農林水産事務所		

本図は、A1版での縮尺を示している。

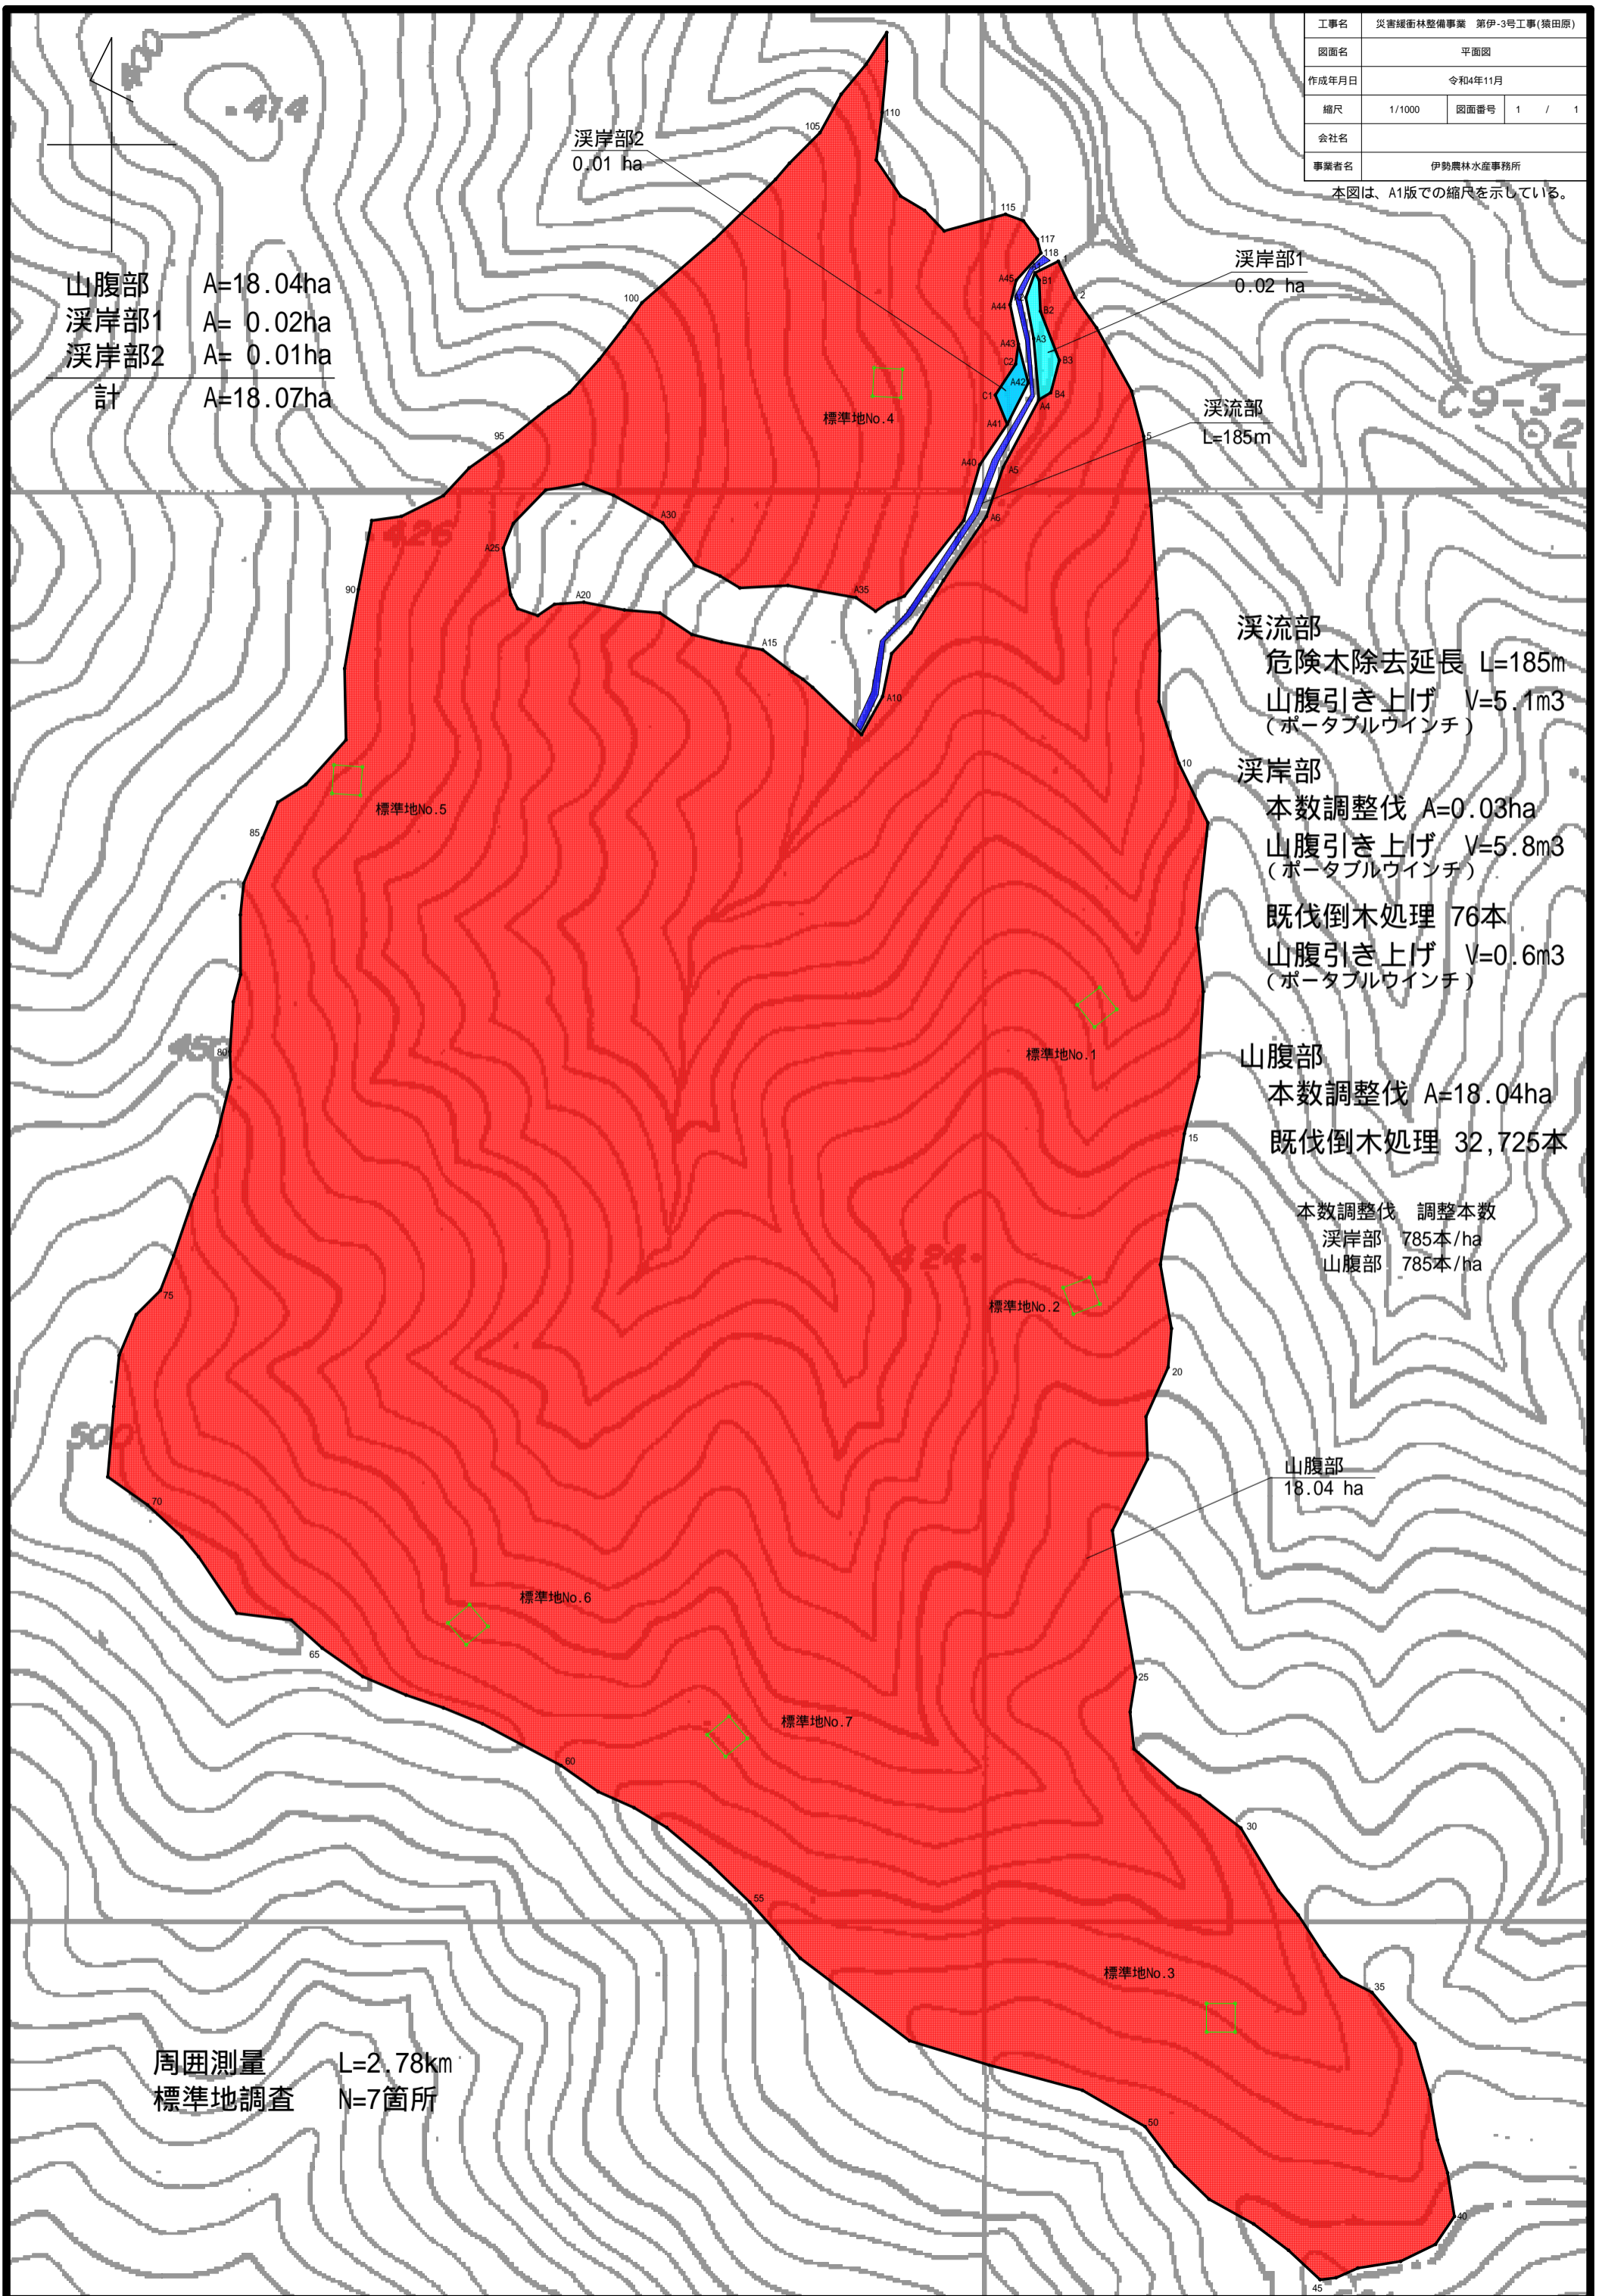

山腹部 A=18.04ha
 溪岸部1 A= 0.02ha
 溪岸部2 A= 0.01ha
 計 A=18.07ha

溪岸部2
 0.01 ha

溪岸部1
 0.02 ha

溪流部
 L=185m

溪流部
 危険木除去延長 L=185m
 山腹引き上げ V=5.1m³
 (ポータブルウインチ)

溪岸部
 本数調整伐 A=0.03ha
 山腹引き上げ V=5.8m³
 (ポータブルウインチ)
 既伐倒木処理 76本
 山腹引き上げ V=0.6m³
 (ポータブルウインチ)

山腹部
 本数調整伐 A=18.04ha
 既伐倒木処理 32,725本

本数調整伐 調整本数
 溪岸部 785本/ha
 山腹部 785本/ha

山腹部
 18.04 ha

周囲測量 L=2.78km
 標準地調査 N=7箇所

標準地No.5

標準地No.4

標準地No.1

標準地No.2

標準地No.6

標準地No.7

標準地No.3

溪流部 危険木除去

猿田原

整備前



整備後



山腹部 調整伐

猿田原

整備前



整備後

