


位置図 S = 1 : 50,000


災害緩衝林整備事業
第熊-1号工事(後地)

災害緩衝林整備事業
第熊-3号工事(露谷)


工事名	令和3年度災害緩衝林整備事業 第熊-1号工事(後地)ほか		
図面名	位置図		
作成年月日			
縮尺	1:50,000	図面番号	
施行箇所	三重県熊野市紀和町矢ノ川 後地 地内ほか		
事業者名	三重県熊野農林事務所		

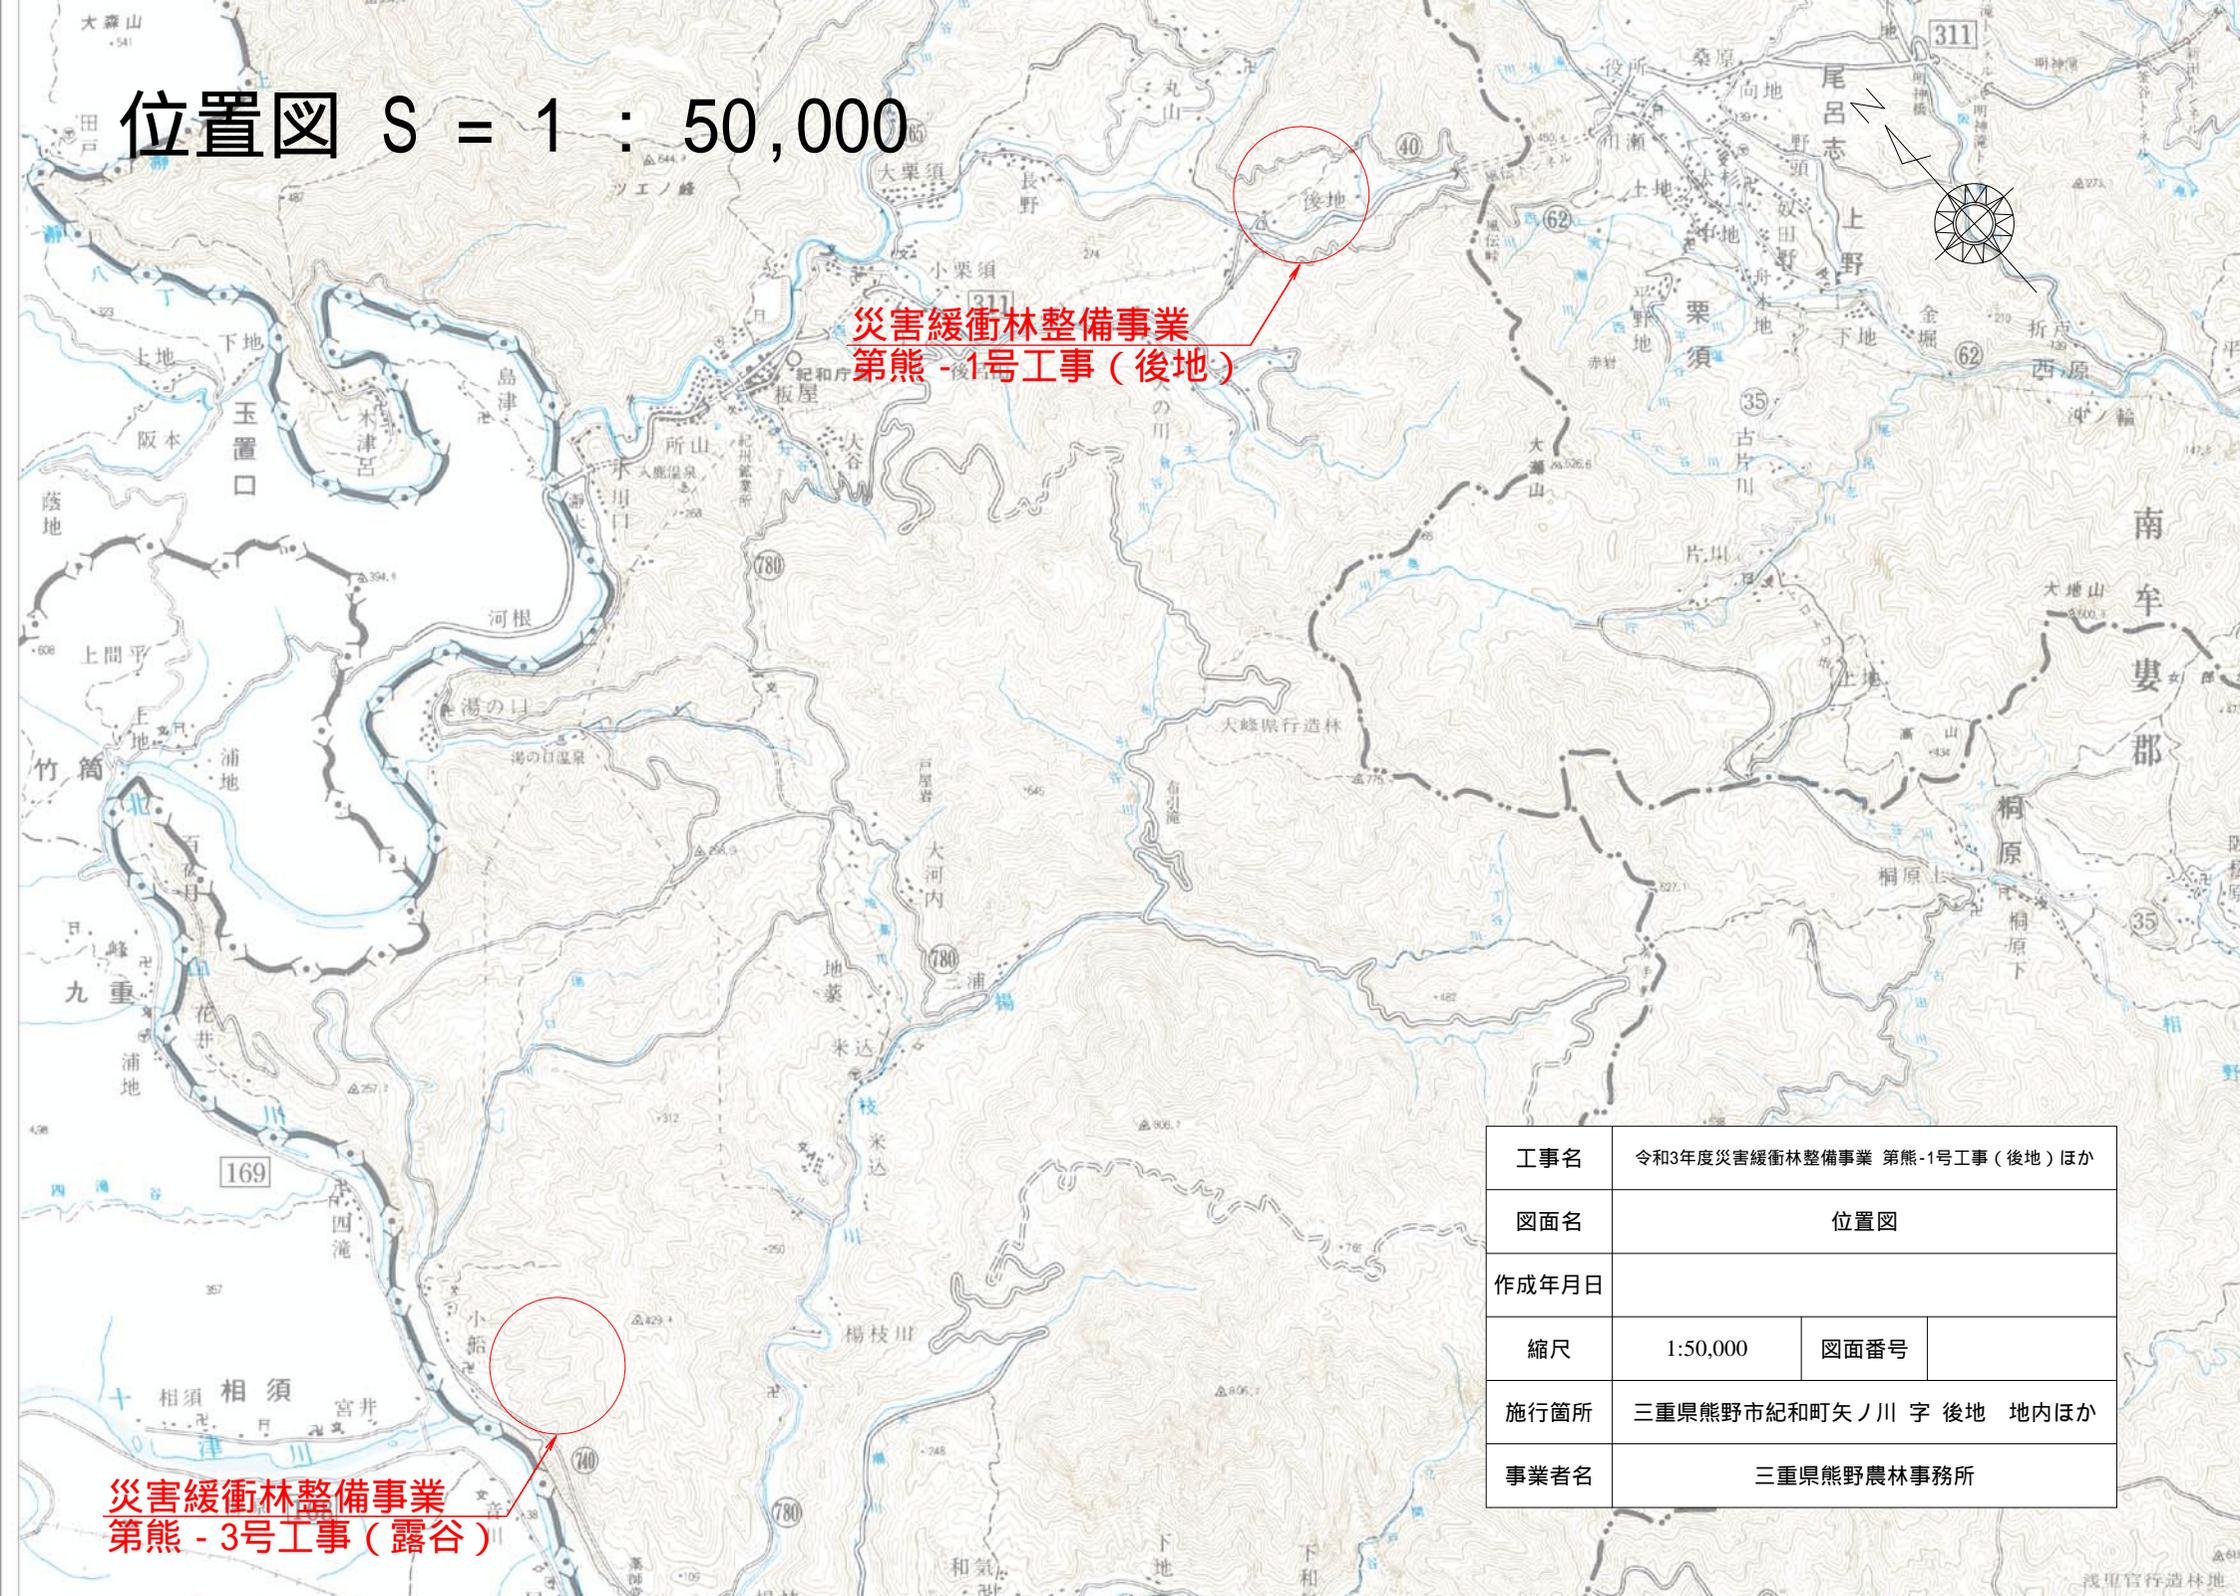

露谷地区

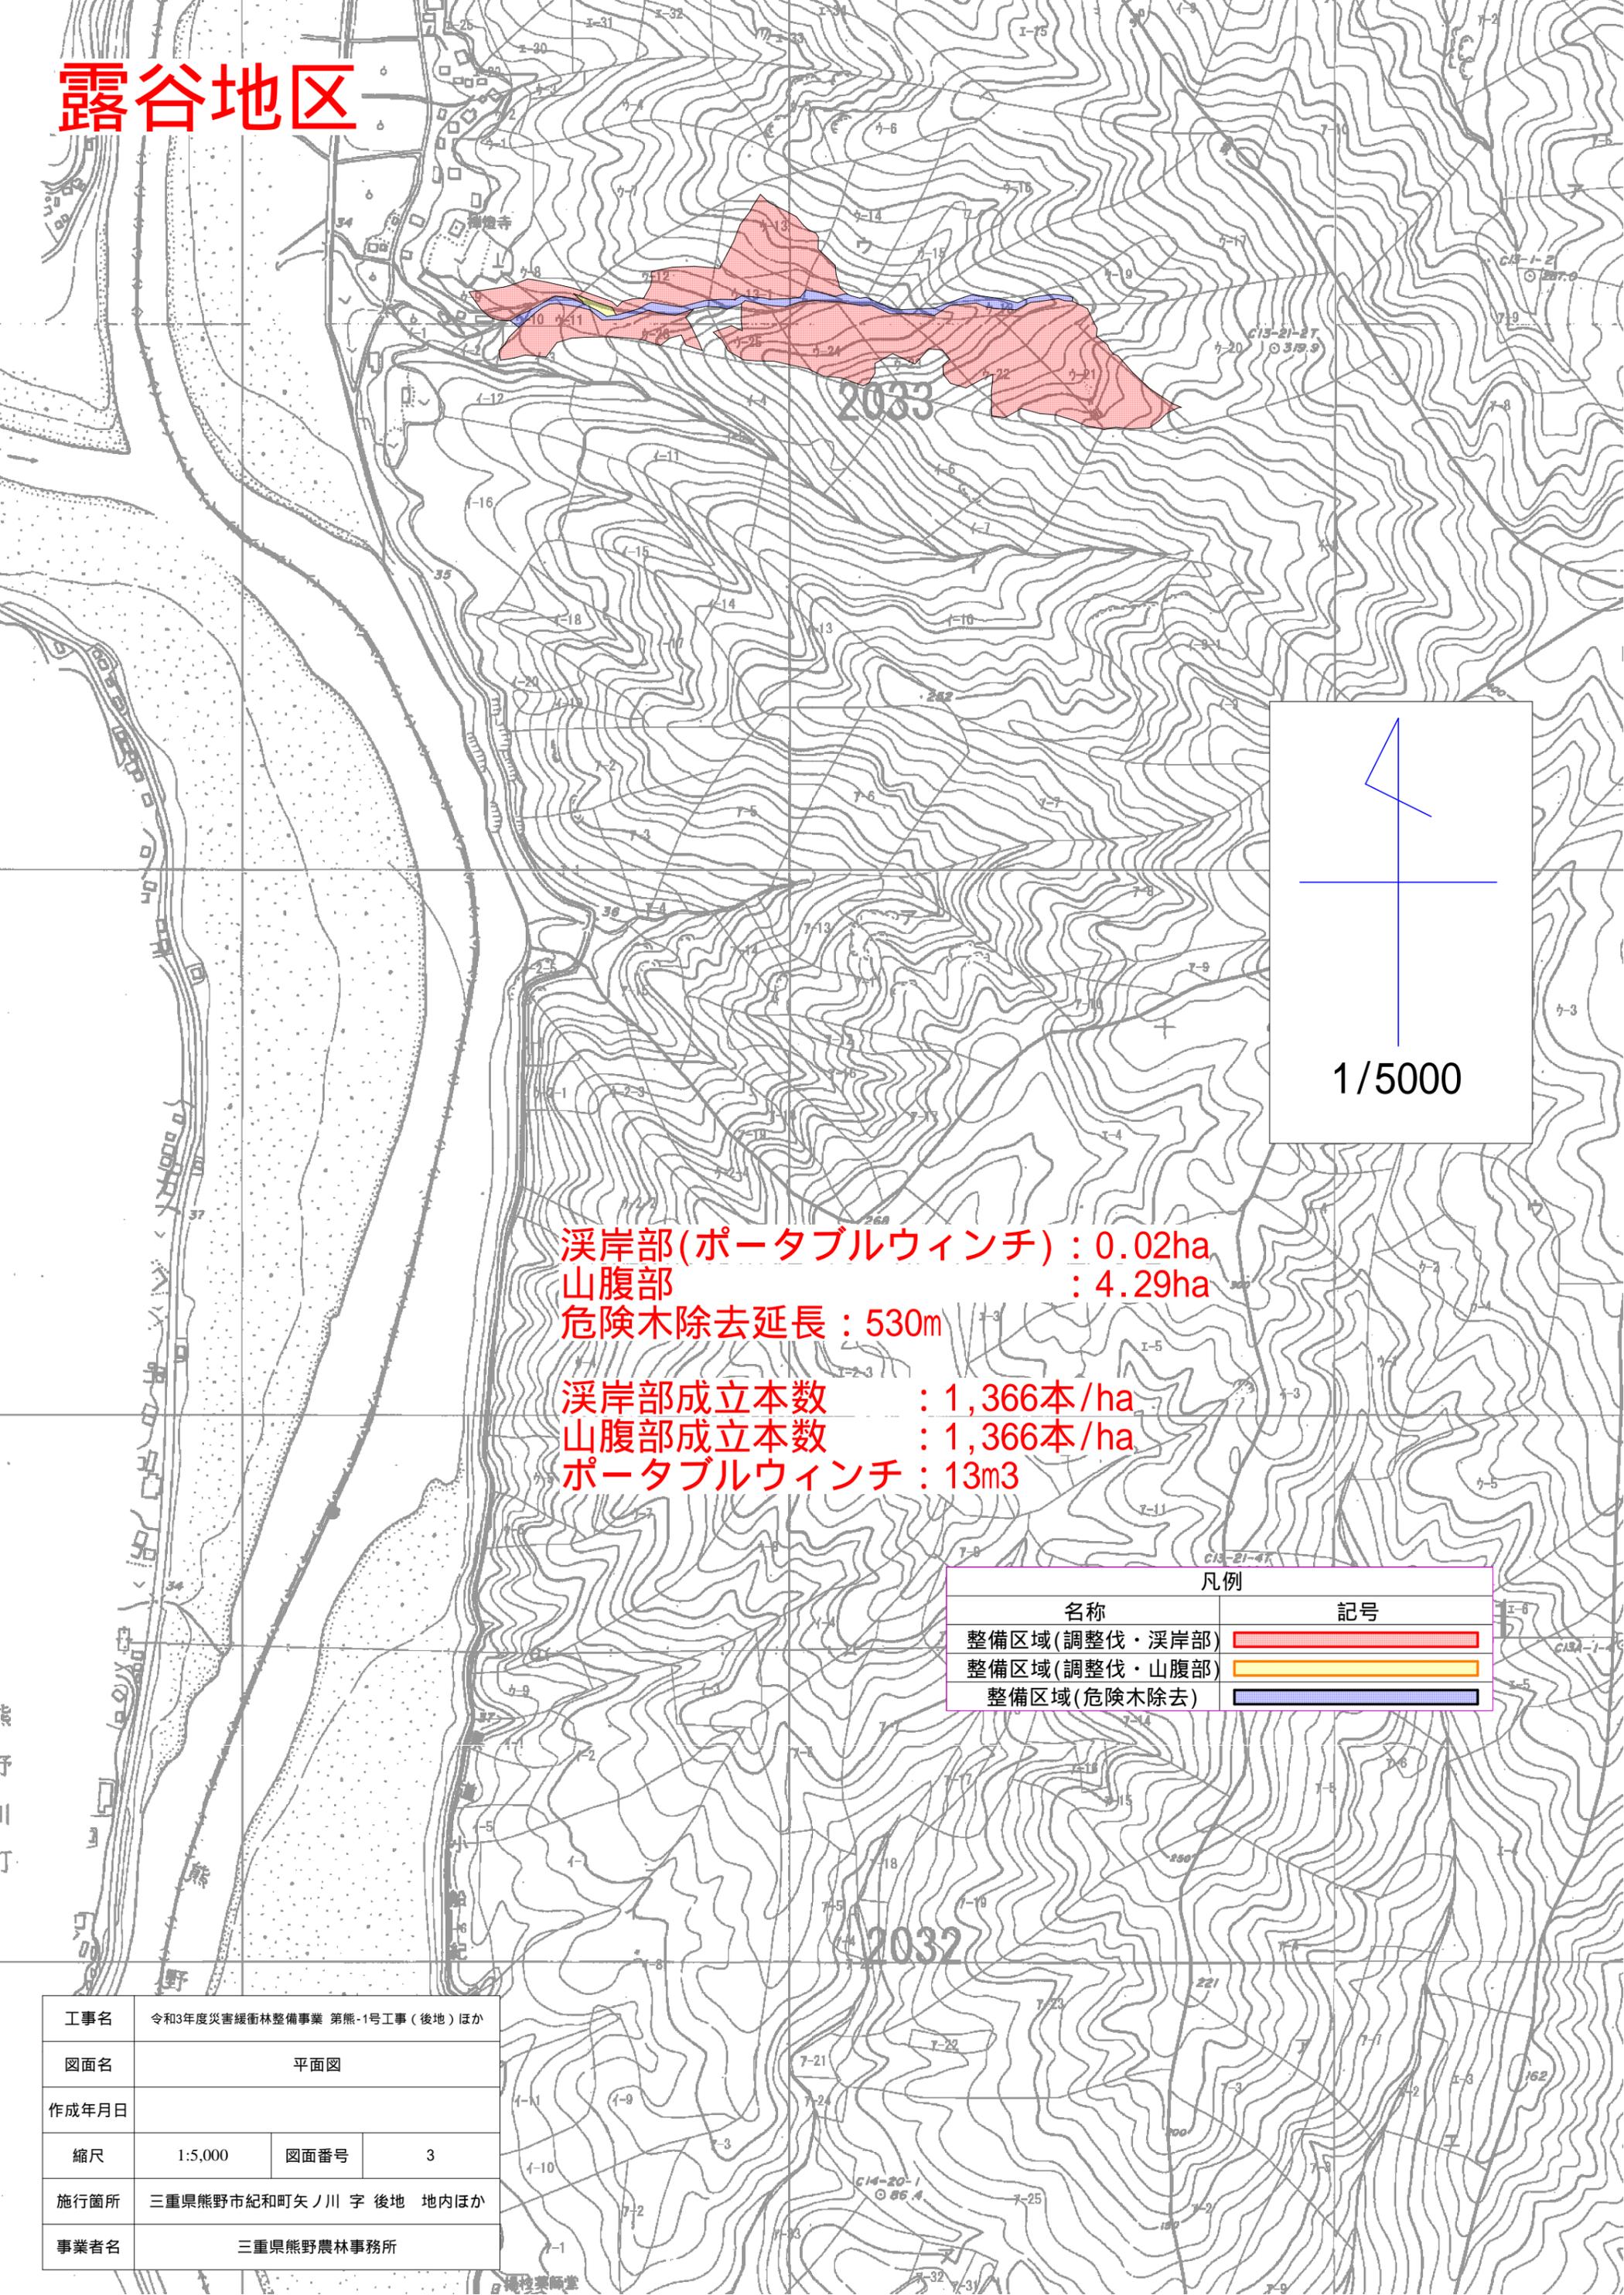

2033

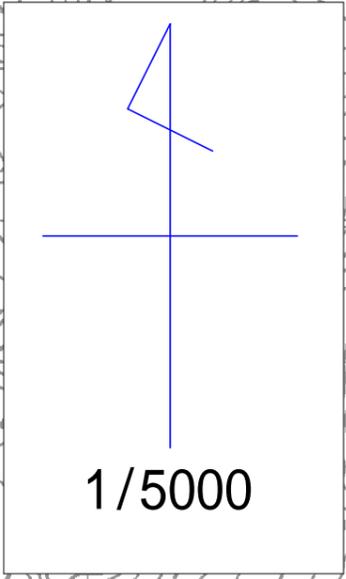

溪岸部(ポータブルウィンチ) : 0.02ha
 山腹部 : 4.29ha
 危険木除去延長 : 530m

溪岸部成立本数 : 1,366本/ha
 山腹部成立本数 : 1,366本/ha
 ポータブルウィンチ : 13m³

凡例	
名称	記号
整備区域(調整伐・溪岸部)	
整備区域(調整伐・山腹部)	
整備区域(危険木除去)	

工事名	令和3年度災害緩衝林整備事業 第熊-1号工事(後地)ほか		
図面名	平面図		
作成年月日			
縮尺	1:5,000	図面番号	3
施行箇所	三重県熊野市紀和町矢ノ川 字 後地 地内ほか		
事業者名	三重県熊野農林事務所		

溪流部 危険木除去

露谷

整備前



整備後



山腹部 調整伐

露谷

整備前



整備後

