


位置図

S=1:50,000

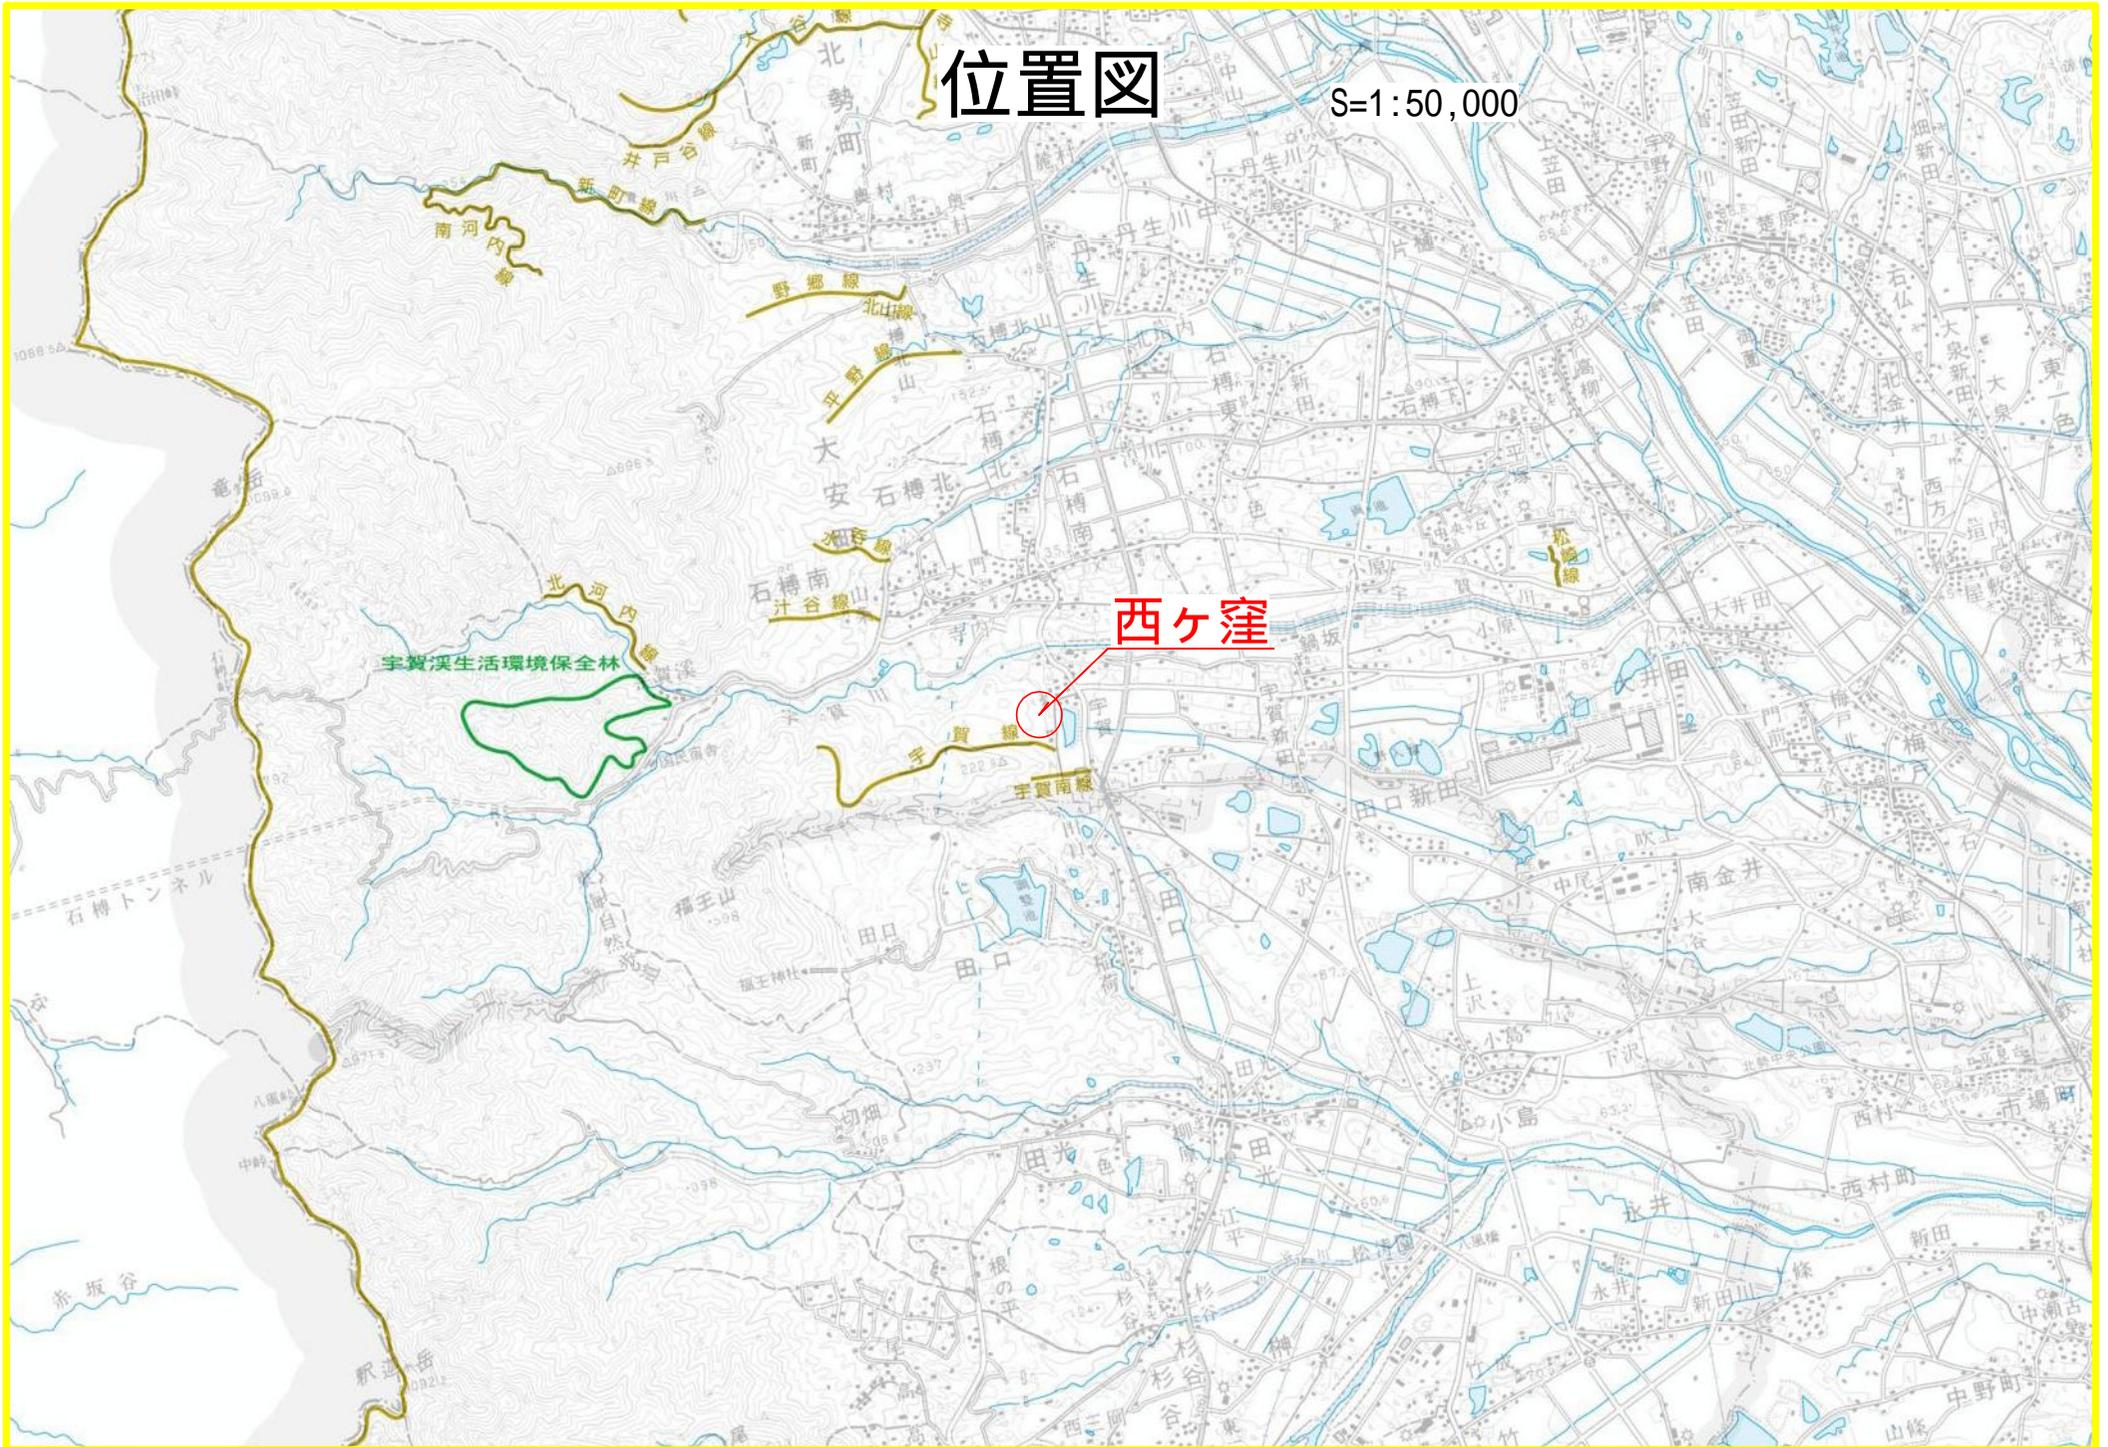


平面図 S=1:2,500




施工位置(西ヶ窪)


土砂撤去工正面図 S=1:100

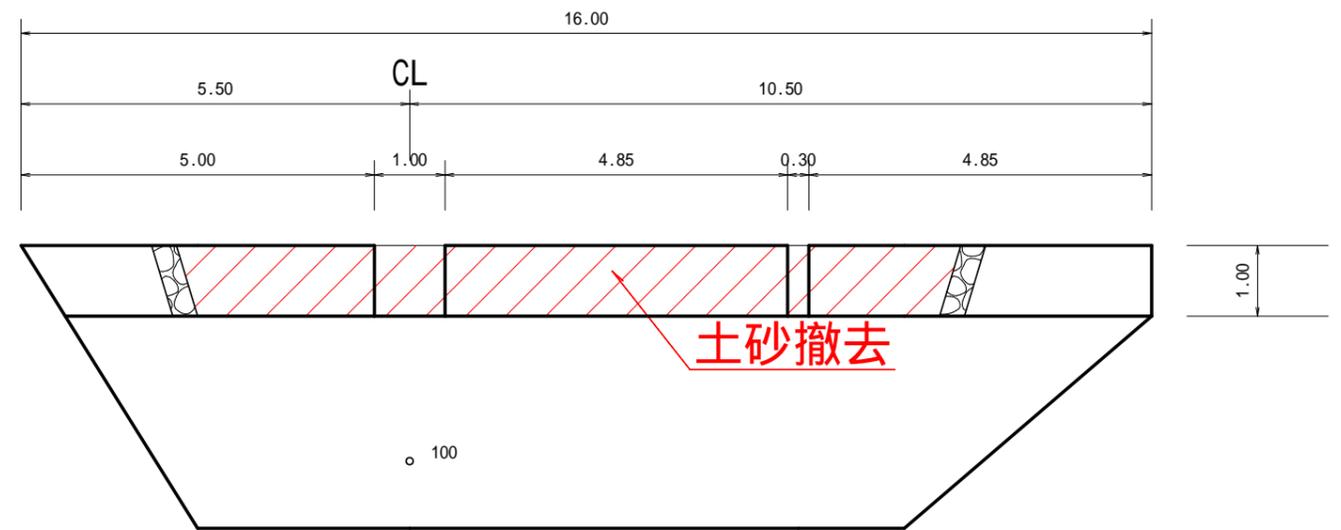

土砂撤去工断面図 S=1:100

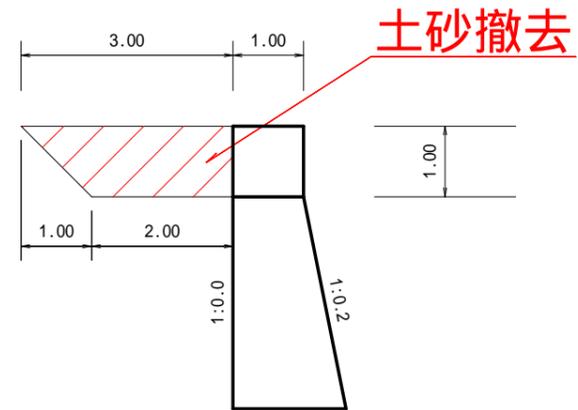

撤去土砂検収図 (1:100)

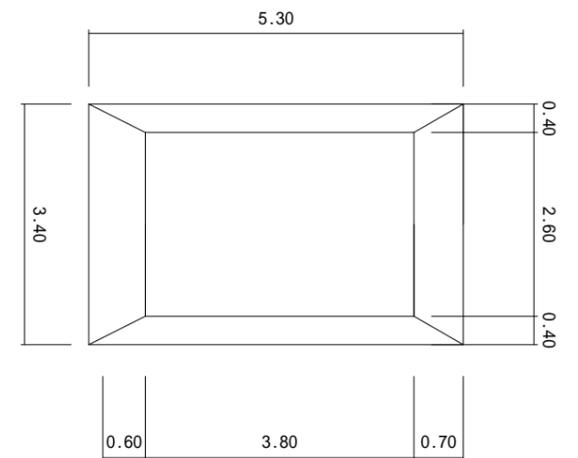

縮尺はA3印刷時のものとする

工事名	令和年度 土砂・流木緊急除去事業 第四1号工事(西ヶ窪)		
図面名	平面図・土砂撤去工図(西ヶ窪)		
作成年月日	令和 4年 2月		
縮尺	図示	図面番号	1 / 1
会社名			
事業者名	三重県 四日市農林事務所		

土砂除去

西ヶ窪

整備前



整備後

