

位置図




S = 1:50,000

施工箇所




平面図

S=1:1,000

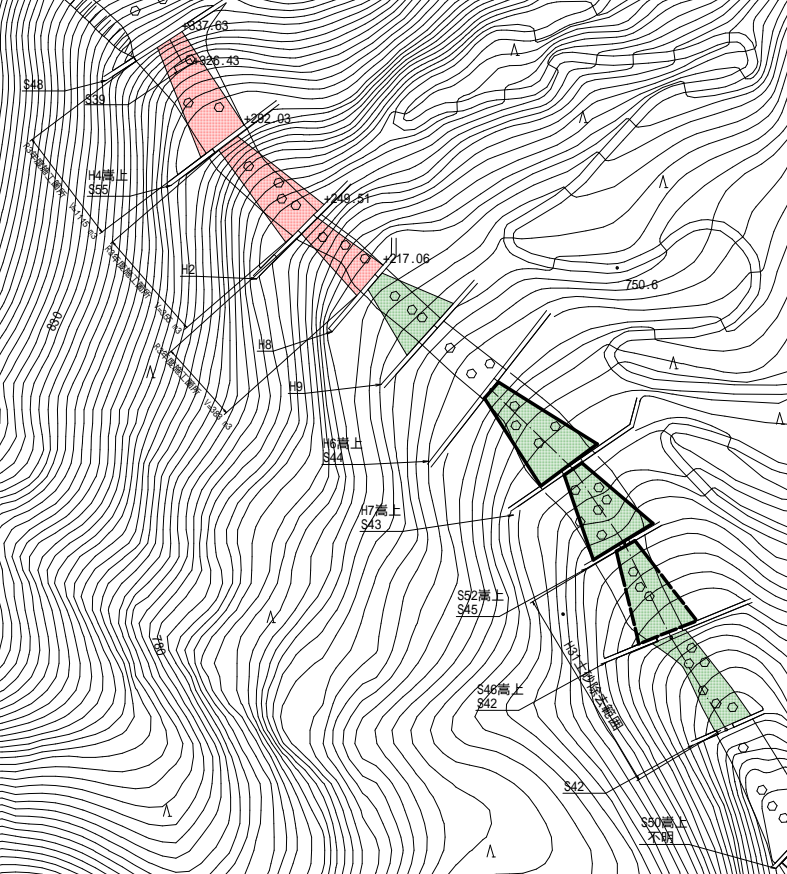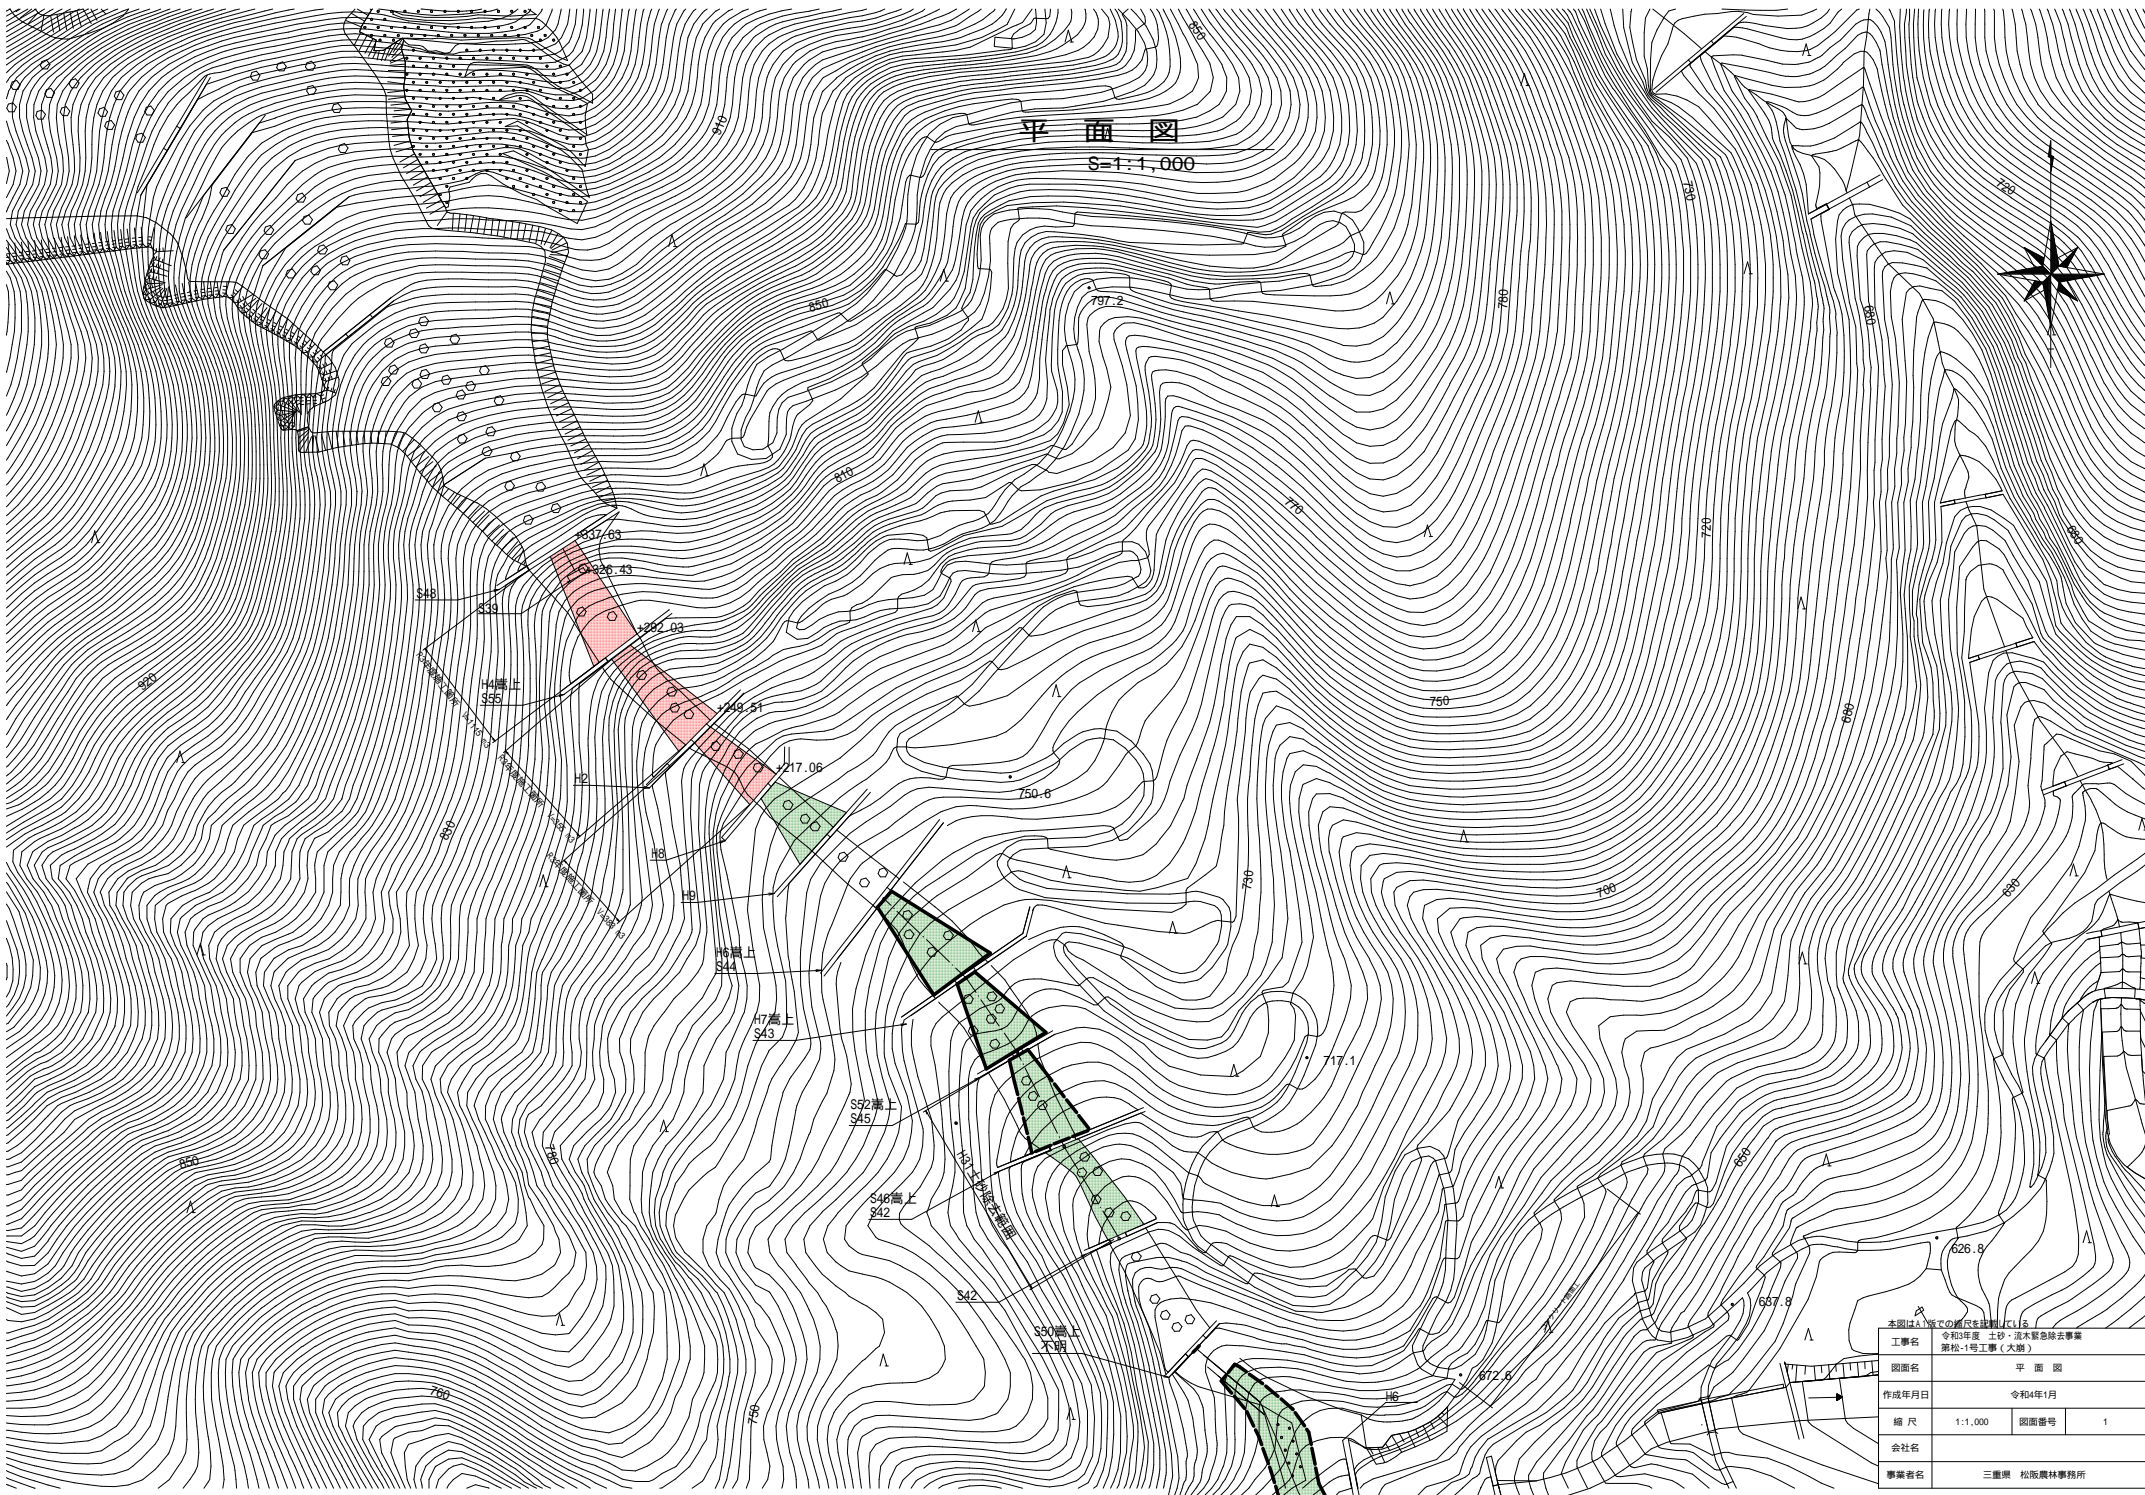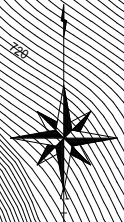


本図はA1号での資料を基にした図			
工事名	令和3年度 土砂・泥水緊急除去事業 那松-1号工事(大別)		
図面名	平面図		
作成年月日	令和4年1月		
縮尺	1:1,000	図面番号	1
会社名			
事業者名	三重県 松阪農林事務所		

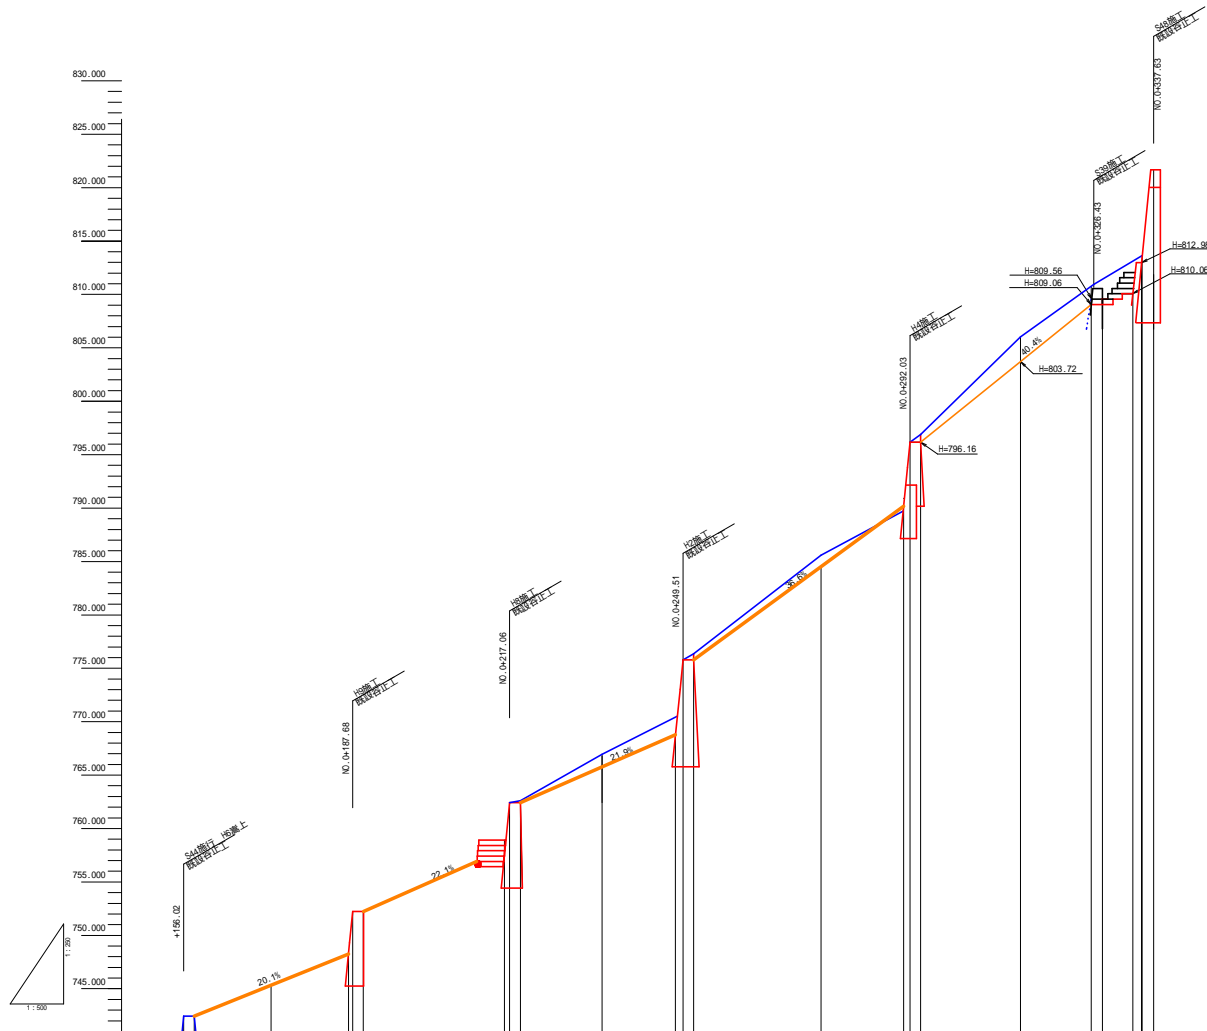


測点	98.54 +754.02 +751.52 +748.02	14.36 +772.38	56.06 +809.06 +807.06 +805.06	51.76 +829.38	51.06 +851.62 +849.62 +847.62	51.06 +871.86 +869.86 +867.86	50.24 +894.38	51.72 +916.11 +914.11 +912.11	51.06 +938.51 +936.51 +934.51	51.06 +959.03 +957.03 +955.03	51.06 +981.73 +979.73 +977.73	51.06 +1003.97 +1001.97 +999.97	51.06 +1026.73 +1024.73 +1022.73	51.06 +1049.06 +1047.06 +1045.06	51.06 +1071.82 +1069.82 +1067.82	51.06 +1094.06 +1092.06 +1090.06	51.06 +1116.82 +1114.82 +1112.82	51.06 +1139.06 +1137.06 +1135.06	
単距離	98.54	14.36	56.06	51.76	51.06	51.06	50.24	51.72	51.06	51.06	51.06	51.06	51.06	51.06	51.06	51.06	51.06	51.06	
追加水平距離	188.02	172.38	188.06	205.38	195.06	212.86	234.38	248.11	266.01	284.03	302.71	321.01	339.81	358.81	377.81	396.81	415.81	434.81	453.81
垂直距離	3.43	2.89	2.01	4.36	3.62	4.36	4.31	3.57	3.61	3.61	3.61	3.61	3.61	3.61	3.61	3.61	3.61	3.61	3.61
追加垂直距離	736.16	746.01	748.01	757.45	767.01	776.57	786.01	795.01	804.01	813.01	822.01	831.01	840.01	849.01	858.01	867.01	876.01	885.01	894.01
戻床勾配																			
掘削高	736.16	746.01	748.01	757.45	767.01	776.57	786.01	795.01	804.01	813.01	822.01	831.01	840.01	849.01	858.01	867.01	876.01	885.01	894.01
掘削深	1.00	1.00	0.88	1.00	1.00	1.00	1.00	1.00	1.00	1.00	1.00	1.00	1.00	1.00	1.00	1.00	1.00	1.00	1.00

本図はA1版での縮尺を記載している。


工事名	令和3年度 土砂・泥水除去除土事業 掘削-1号工事(大別)		
図面名	縦断面		
作成年月日	令和4年1月		
縮尺	図示	図面番号	2
会社名	三重県 松阪農林事務所		
事業者名	三重県 松阪農林事務所		

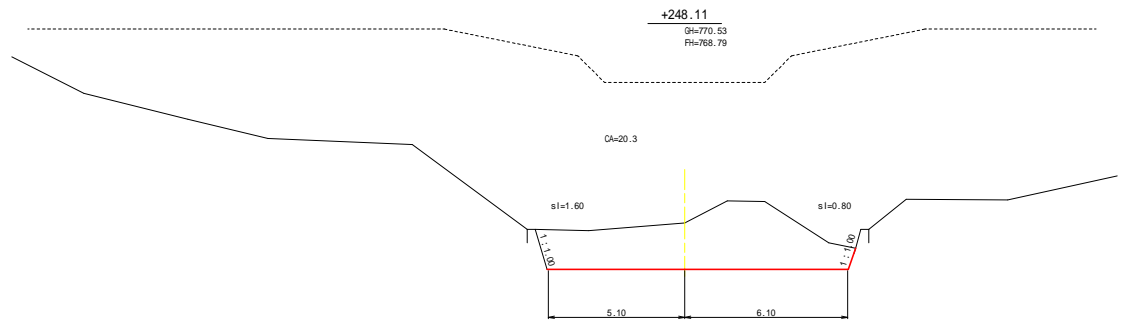

DL=765.000

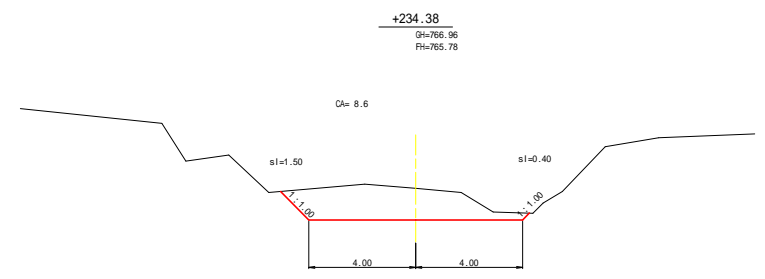


DL=760.000

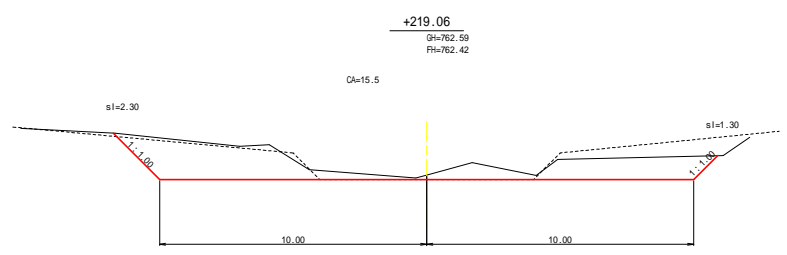


DL=755.000

本図はA1版での縮尺を記載している


工事名	令和3年度 本都・北木緊急除染事業 第1号工事(大別)		
図面名	横断面1		
作成年月日	令和4年1月		
縮尺	1:100	図面番号	3
会社名	三重県 松阪農林事務所		
事業者名	三重県 松阪農林事務所		

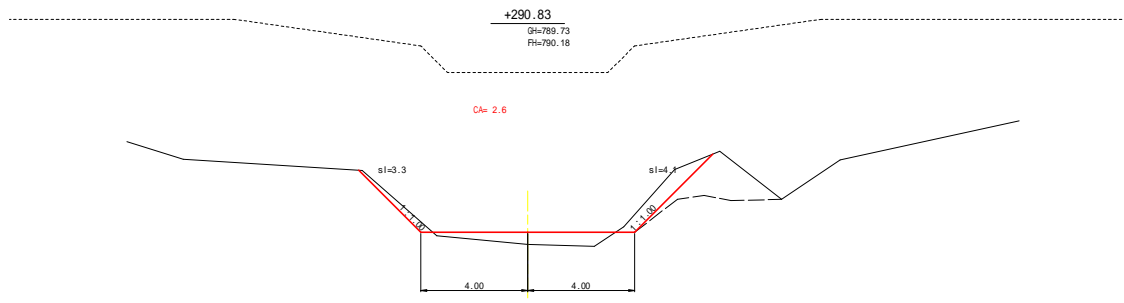

DL=785.000

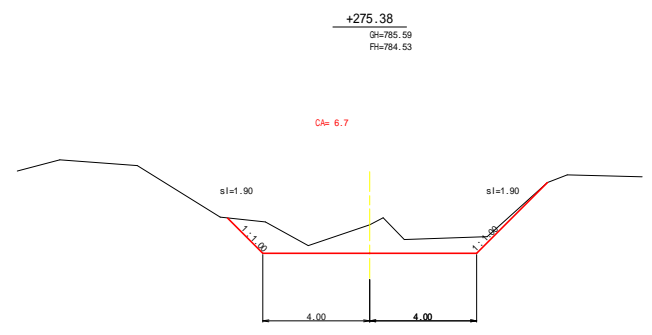


DL=780.000

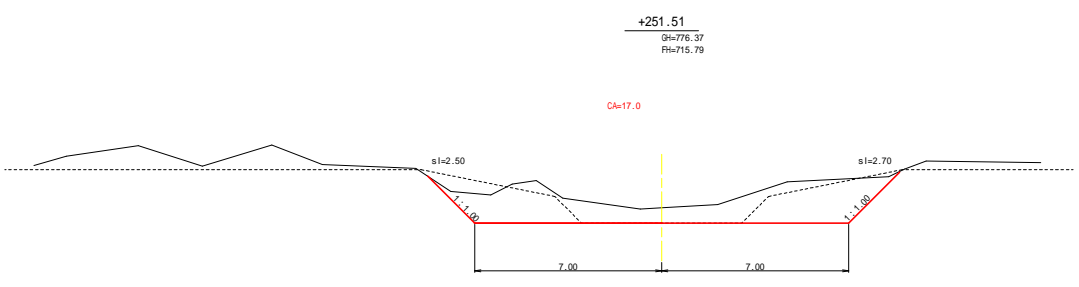


DL=770.000

本図はA1版での縮尺を記載している


工事名	令和3年度 土砂・泥水緊急除去事業 須賀-1号工事(大別)		
図面名	横断面2		
作成年月日	令和4年1月		
縮尺	1:100	図面番号	4
会社名	三重県 松阪農林事務所		
事業者名	三重県 松阪農林事務所		

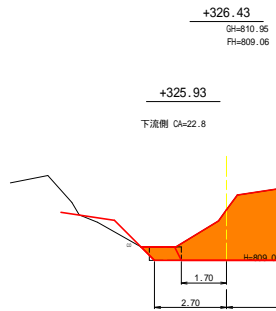

DL=805.000

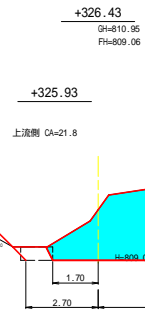

DL=805.000

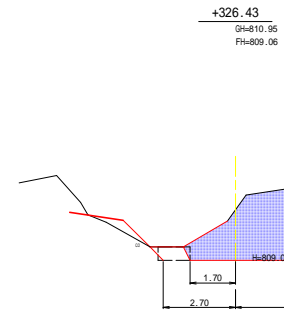


DL=805.000

+312.73
Gh=806.03
Fh=803.71



DL=800.000

+294.03
Gh=796.88
Fh=796.16

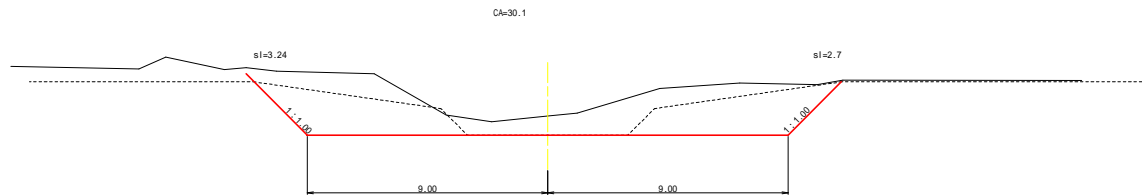


DL=790.000

本図はA1版での縮尺を記載している

工事名	令和3年度 土砂・泥水緊急除去事業 須賀-1号工事(大別)		
図面名	横断面3		
作成年月日	令和4年1月		
縮尺	1:100	図面番号	5
会社名	三重県 松阪農林事務所		
事業者名	三重県 松阪農林事務所		

DL=810.000

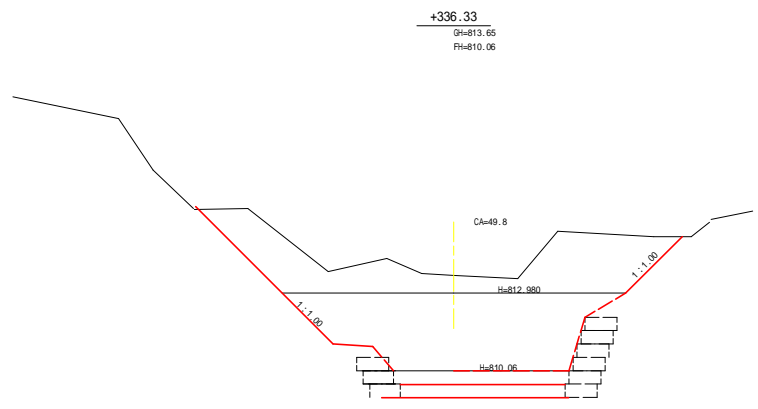

本図はA1版での縮尺を記載している

工事名	令和3年度 本町・北木緊急除染事業 浜松-1号工事(大別)		
図面名	横断面4		
作成年月日	令和4年1月		
縮尺	1:100	図面番号	6
会社名			
事業者名	三重県 松阪農林事務所		

土砂除去(上流部)

大崩

整備前



整備後



土砂除去(上流部)

大崩

整備前



整備後



土砂除去(中流部)

大崩

整備前



整備後



土砂除去(中流部)

大崩

整備前



整備後



土砂除去(下流部)

大崩

整備前



整備後



土砂除去(下流部)

大崩

整備前



整備後

