

1/50,000


松阪市阪内町字尻附谷

計画番号	縮尺	1 : 50,000	図面番号
事業名	令和4年度 災害緩衝林整備事業第松-1・2号工事（大足山ほか）		
作成年度			
危険地番号			
箇所名	松阪市大足町 字 大足山ほか 地内		
所管	三重県松阪農林事務所		

平面図

溪岸部1	0.00 ha	山腹部1	0.01 ha
溪岸部2	0.07 ha	山腹部2	0.29 ha
溪岸部3	0.02 ha	山腹部3	0.15 ha
溪岸部4	0.00 ha	山腹部4	0.19 ha
溪岸部5	0.01 ha	山腹部5	0.29 ha
溪岸部6	0.04 ha	山腹部6	0.04 ha
溪岸部7	0.01 ha	山腹部7	0.02 ha
溪岸部8	0.00 ha	山腹部8	0.02 ha
溪岸部9	0.00 ha	山腹部9	0.11 ha
溪岸部10	0.02 ha	山腹部10	0.05 ha
溪岸部11	0.00 ha	山腹部11	0.01 ha
溪岸部12	0.00 ha	山腹部12	0.16 ha

溪岸部 0.17 ha
山腹部 1.34 ha

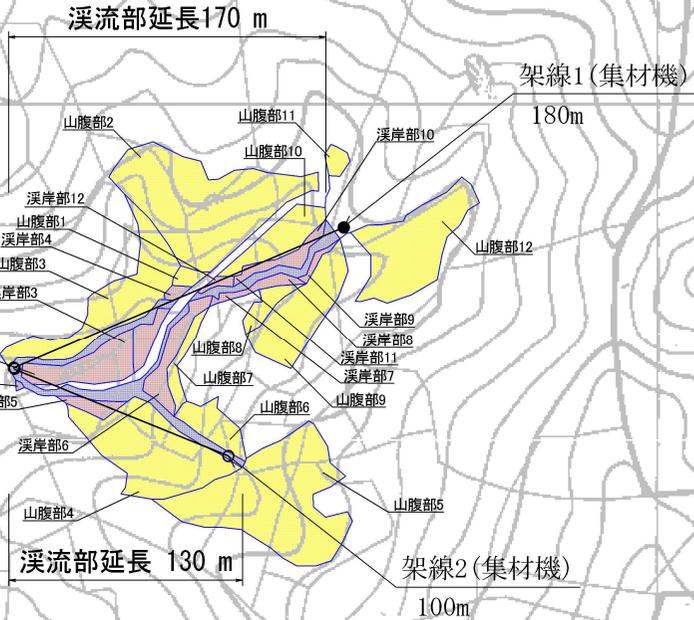

1/2500



架線 : 架設 100m×1
180m×1

計画番号	縮尺	1 : 2,500	図面番号
事業名	令和4年度 災害緩衝林整備事業 第松-2号工事 (尻附谷)		
作成年度			
危険地番号			
箇所名	三重県松阪市阪内町字尻附谷 地内		
所管	三重県松阪農林事務所		

溪岸部 調整伐

整備前



整備後



山腹部 調整伐

整備前



整備後

