


# 位置図

1:50,000



令和4年度災害緩衝林整備事業第伊 4号工事ほか (樋ノ谷ほか)



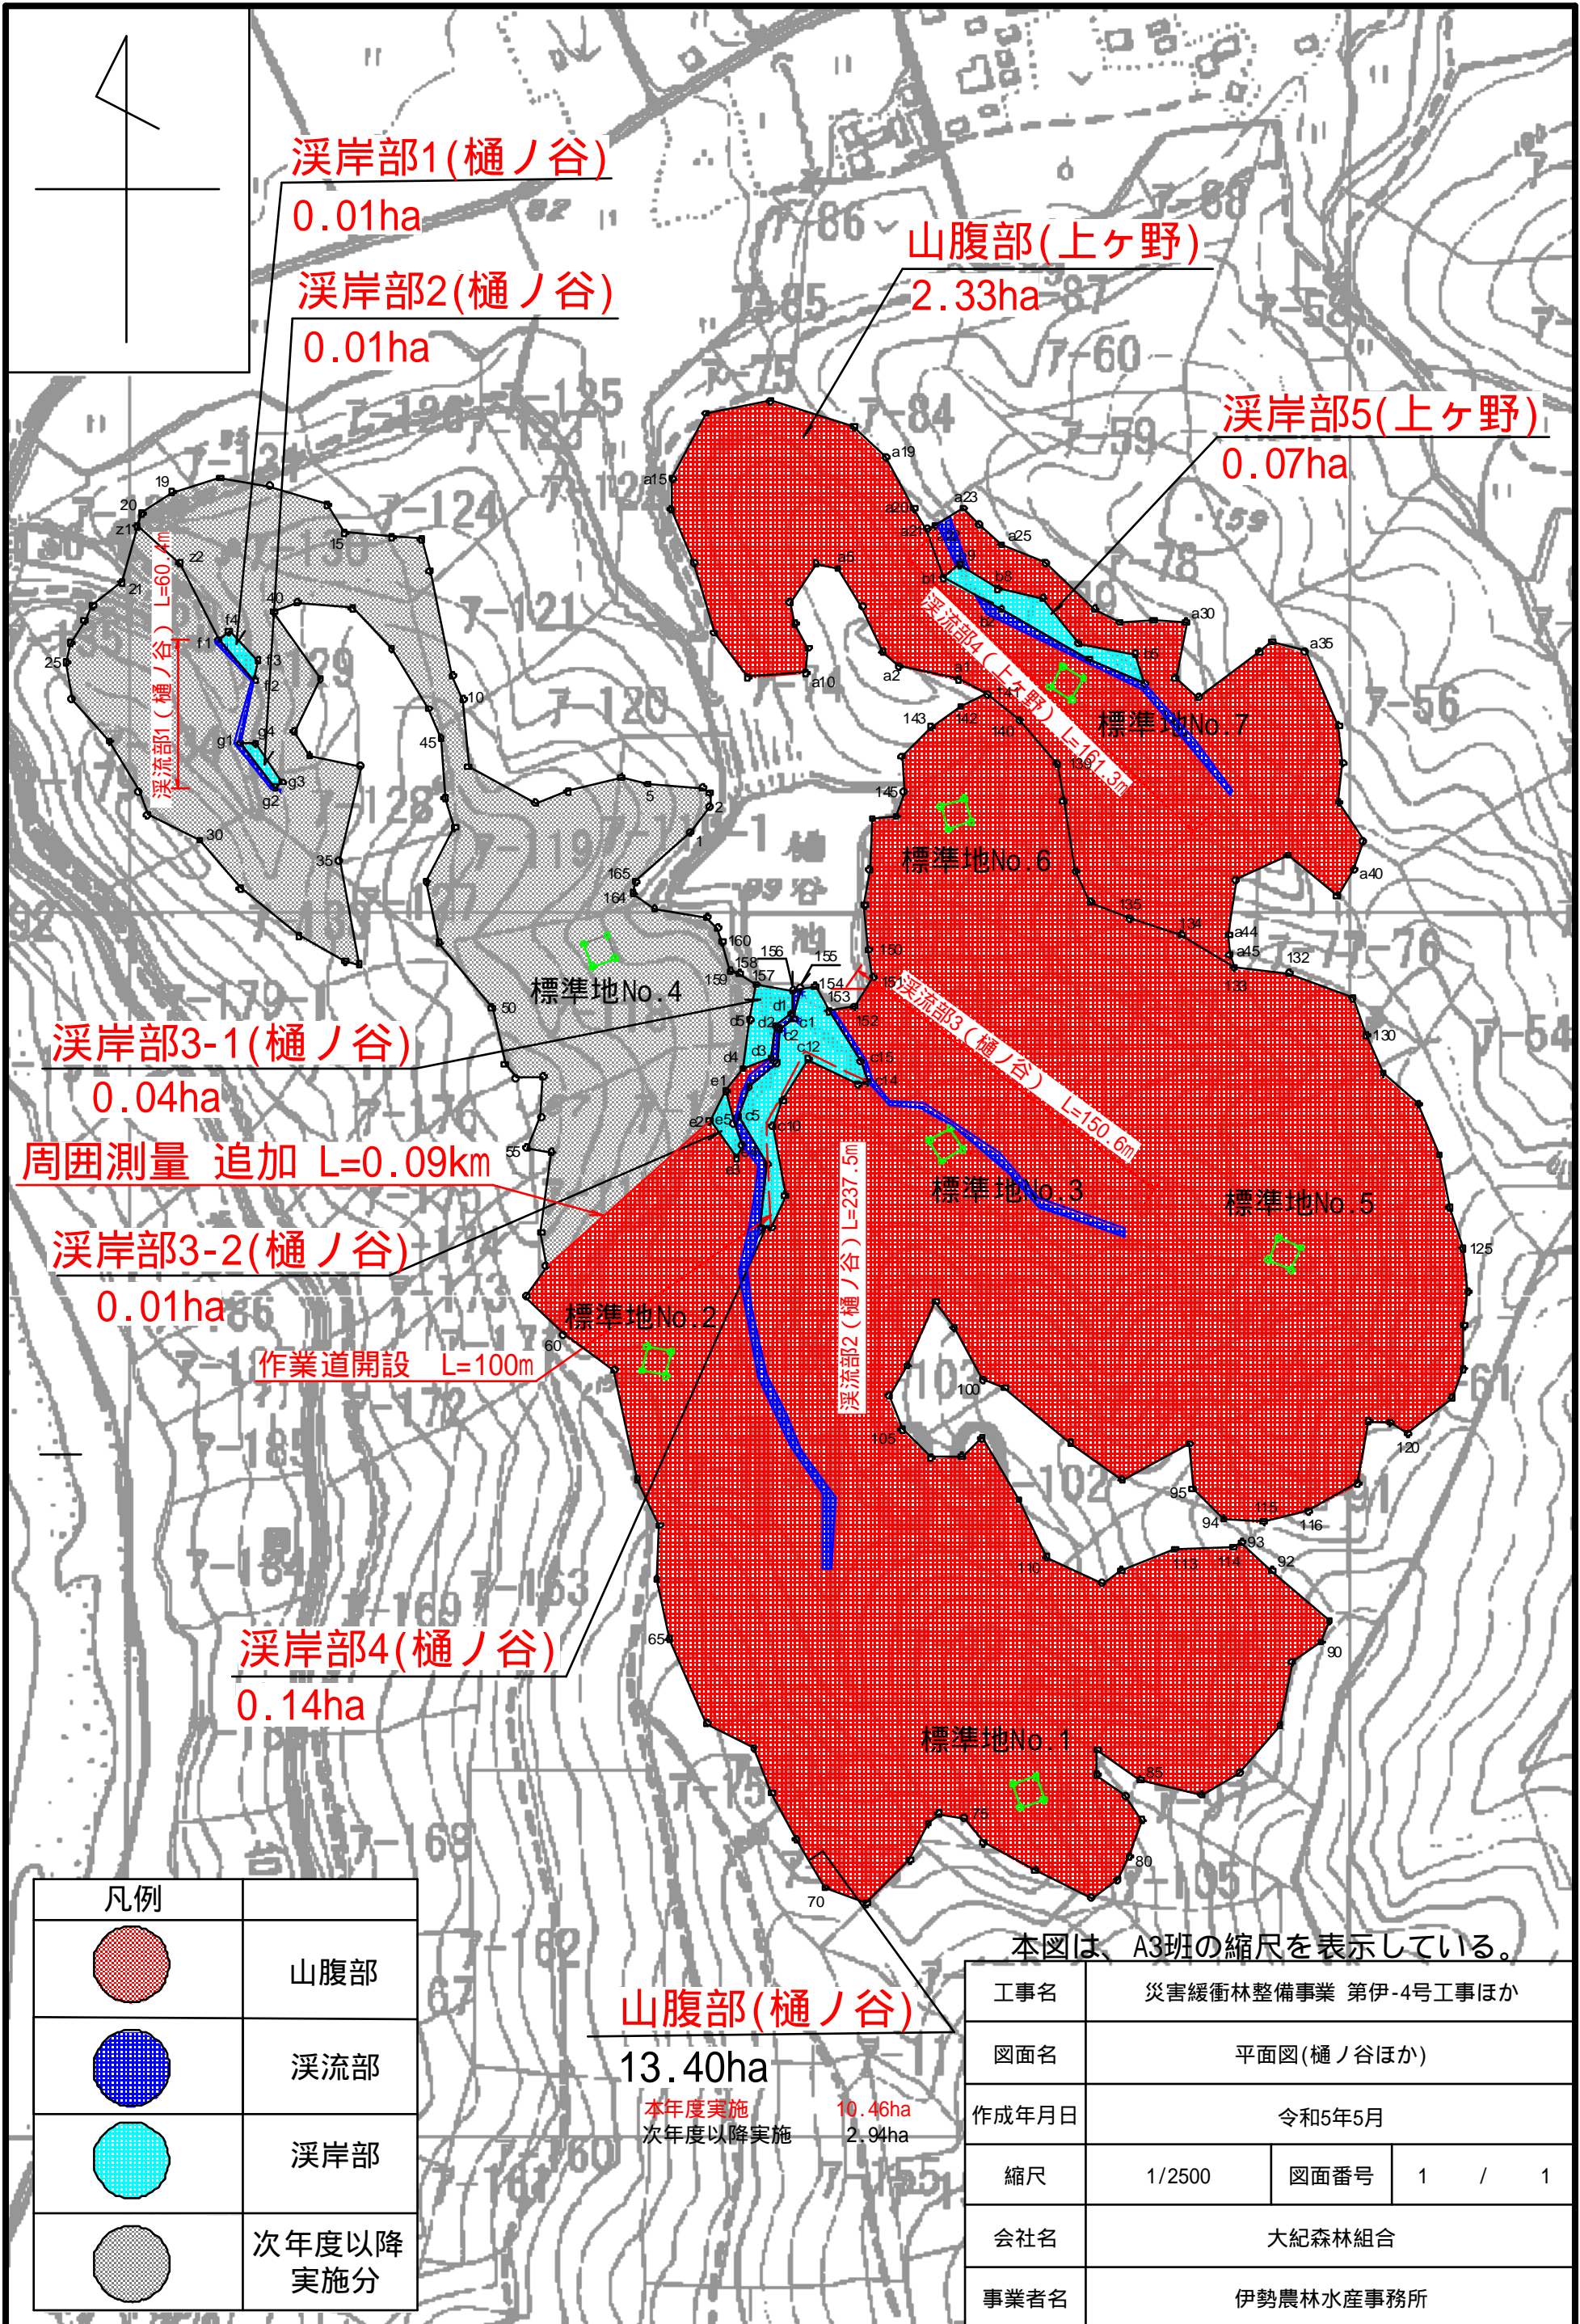

溪岸部1(樋ノ谷)

0.01ha

溪岸部2(樋ノ谷)

0.01ha

山腹部(上ヶ野)

2.33ha

溪岸部5(上ヶ野)

0.07ha

溪流部(樋ノ谷) L=60.7m

溪流部4(上ヶ野) L=161.3m

溪流部3(樋ノ谷) L=150.6m

溪流部2(樋ノ谷) L=237.5m

溪岸部3-1(樋ノ谷)

0.04ha

周囲測量 追加 L=0.09km

溪岸部3-2(樋ノ谷)

0.01ha

作業道開設 L=100m

溪岸部4(樋ノ谷)

0.14ha

山腹部(樋ノ谷)

13.40ha

本年度実施 10.46ha  
次年度以降実施 2.94ha

本図は、A3班の縮尺を表示している。

凡例	
	山腹部
	溪流部
	溪岸部
	次年度以降実施分

工事名	災害緩衝林整備事業 第伊-4号工事ほか		
図面名	平面図(樋ノ谷ほか)		
作成年月日	令和5年5月		
縮尺	1/2500	図面番号	1 / 1
会社名	大紀森林組合		
事業者名	伊勢農林水産事務所		

# 溪岸部

樋ノ谷

整備前



整備後





# 山腹部

樋ノ谷

整備前

整備後

