





事業名	三重県総合博物館太陽光発電設備導入事業(PPA事業)		
図面名	位置図		
作成年月日			
縮尺		図面番号	1
発注者	三重県環境生活部 環境共生局 地球温暖化対策課		

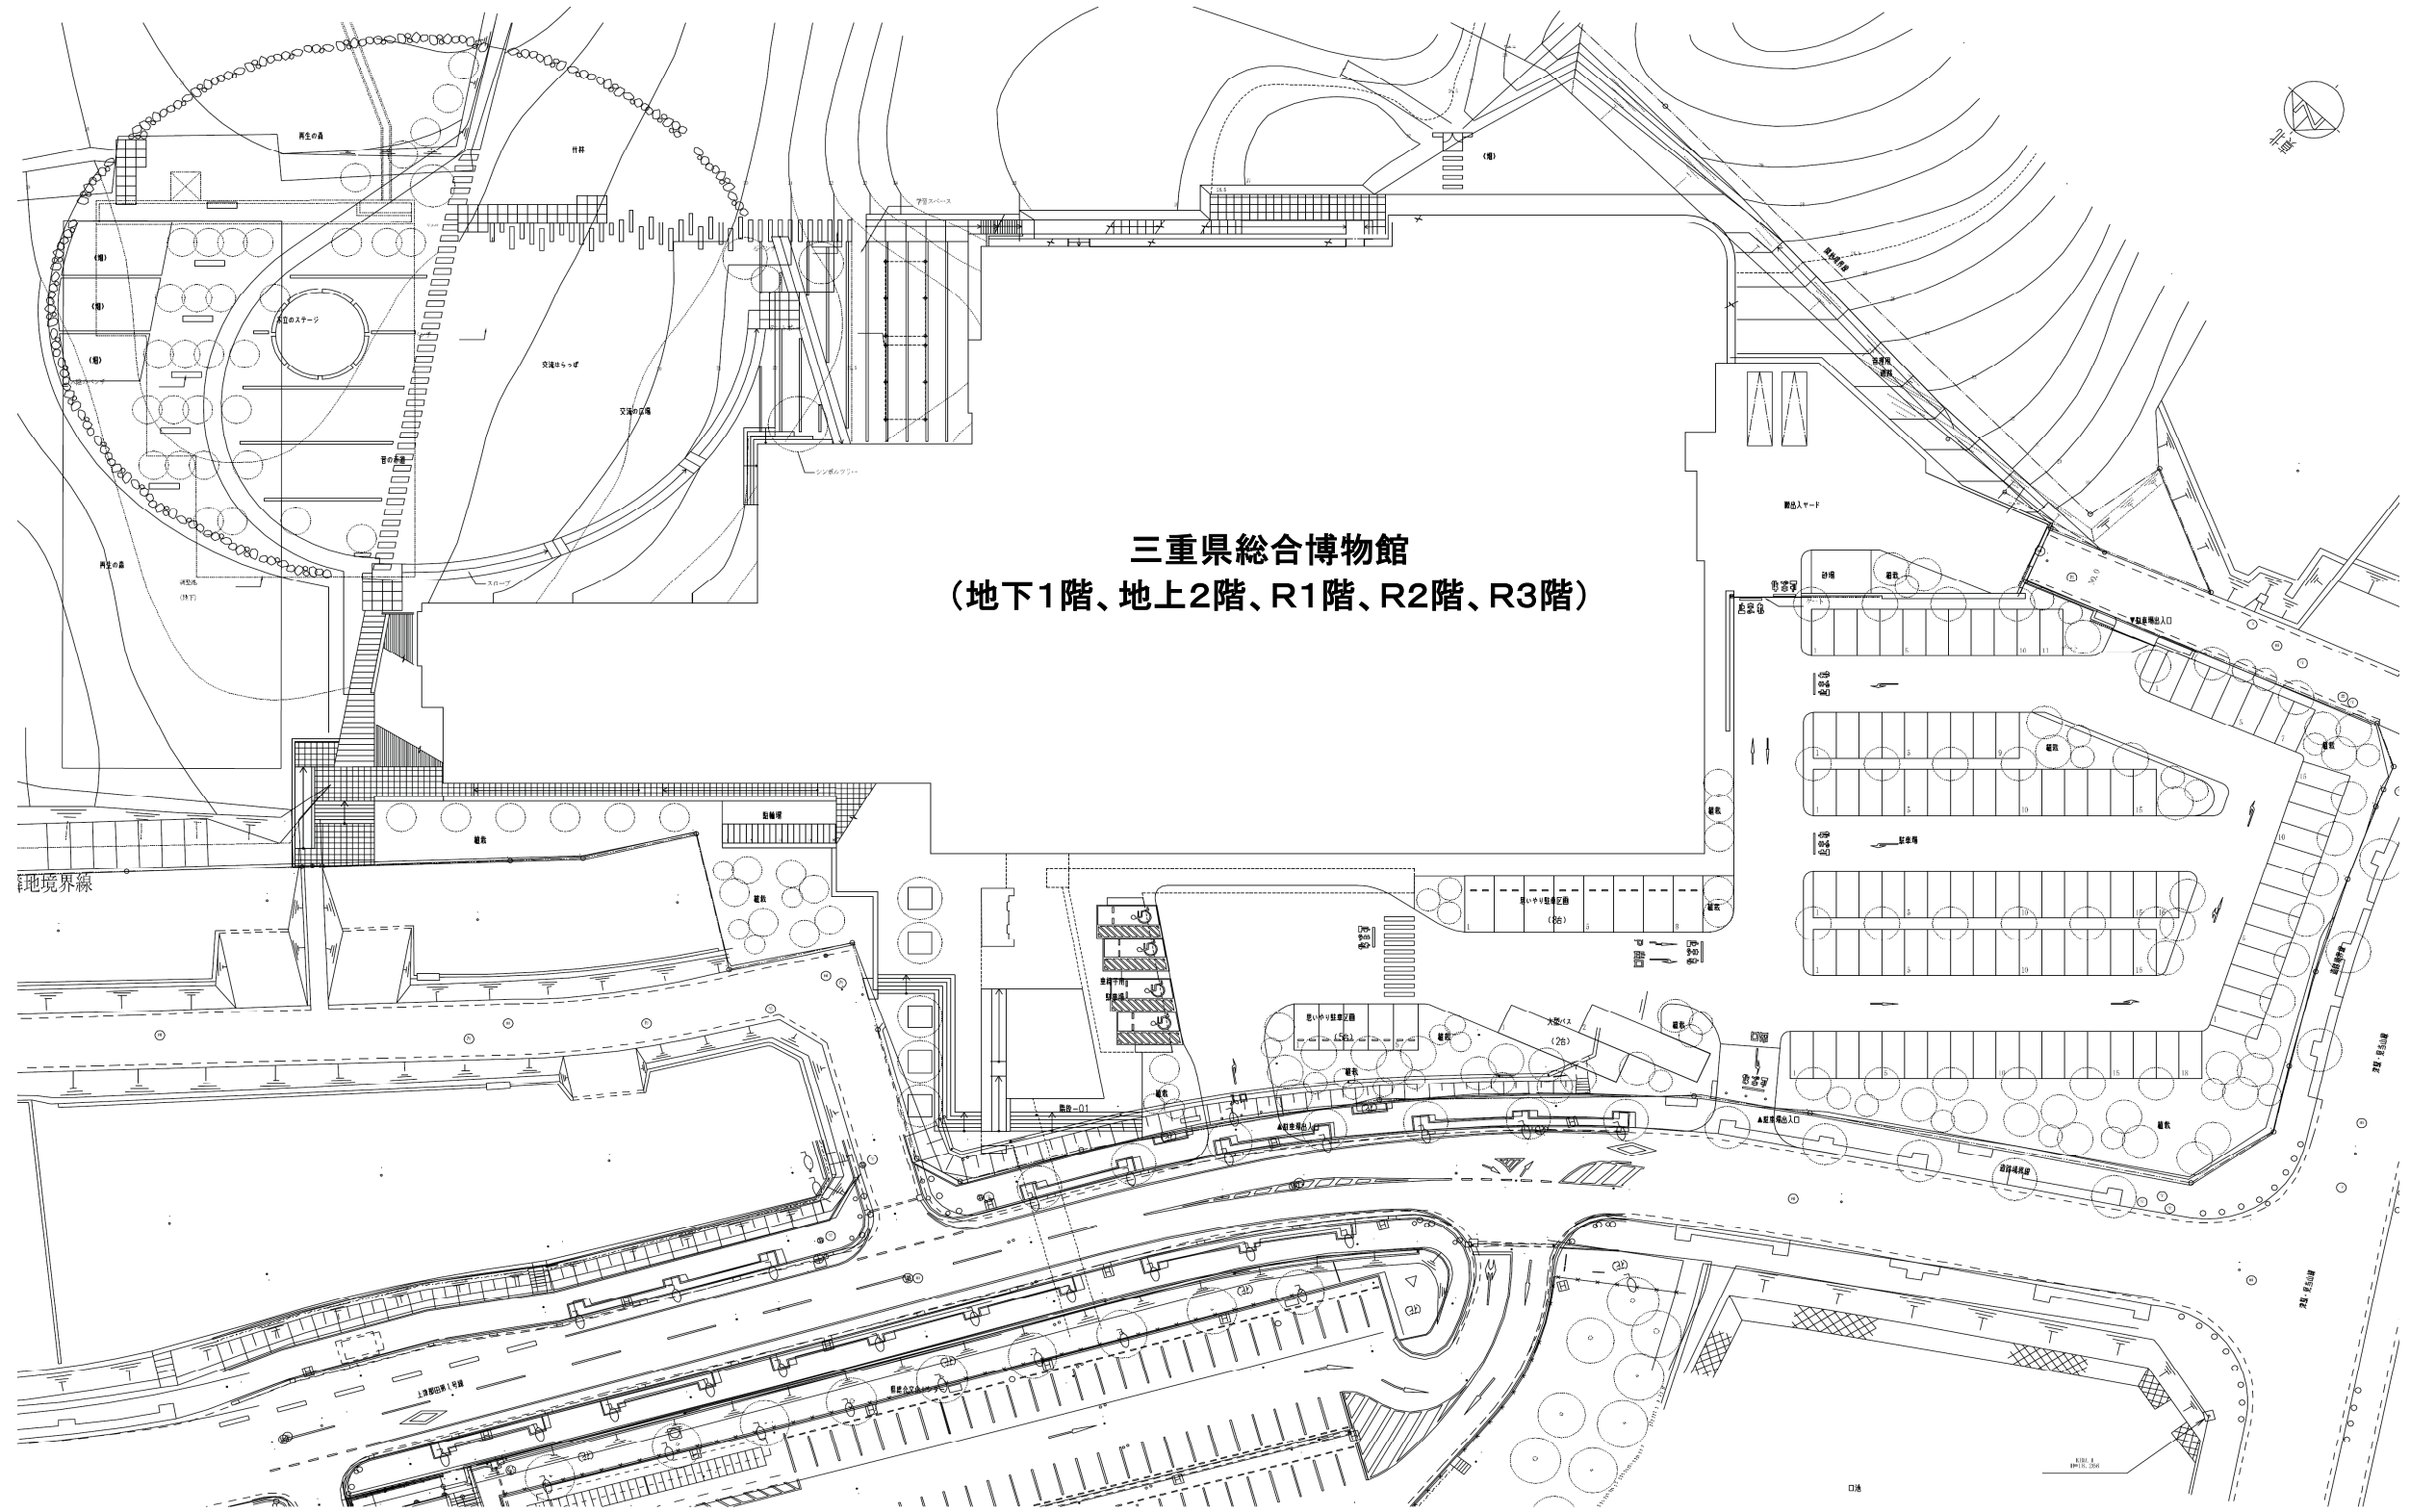


三重県総合博物館
(地下1階、地上2階、R1階、R2階、R3階)


事業名	三重県総合博物館太陽光発電設備導入事業(PPA事業)		
図面名	構内平面図		
作成年月日			
縮尺		図面番号	2
発注者	三重県環境生活部 環境共生局 地球温暖化対策課		

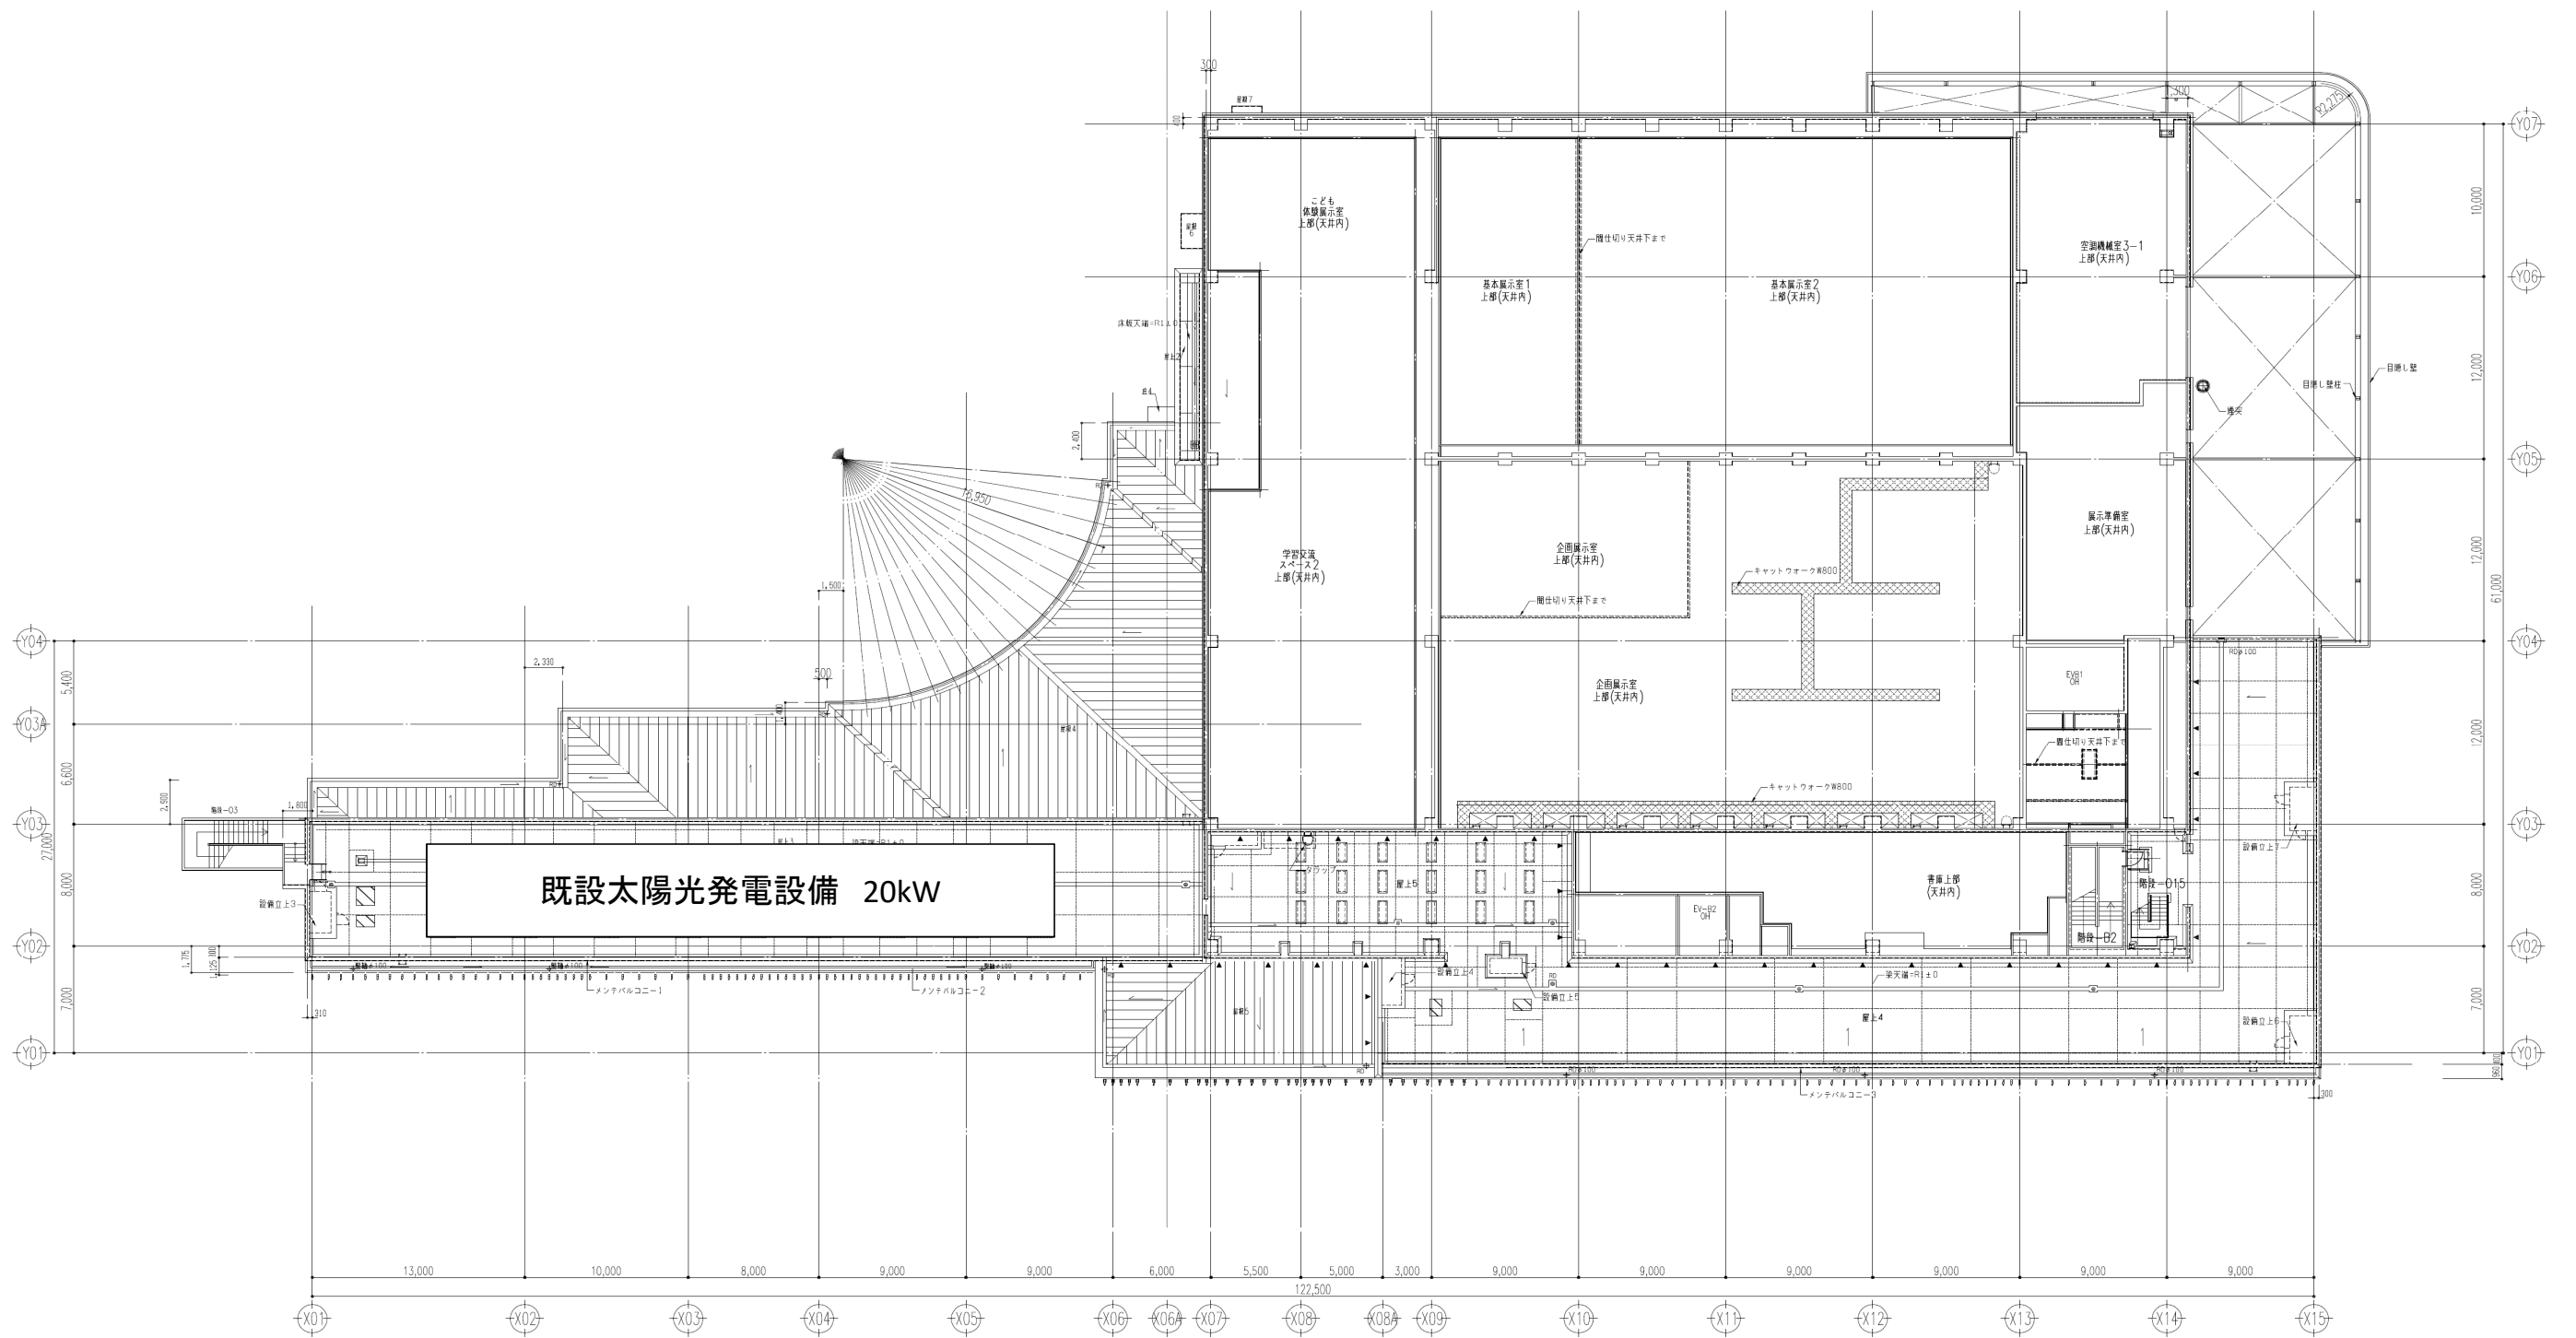

事業名	三重県総合博物館太陽光発電設備導入事業(PPA事業)		
図面名	R1階平面図		
作成年月日			
縮尺		図面番号	3
発注者	三重県環境生活部 環境共生局 地球温暖化対策課		

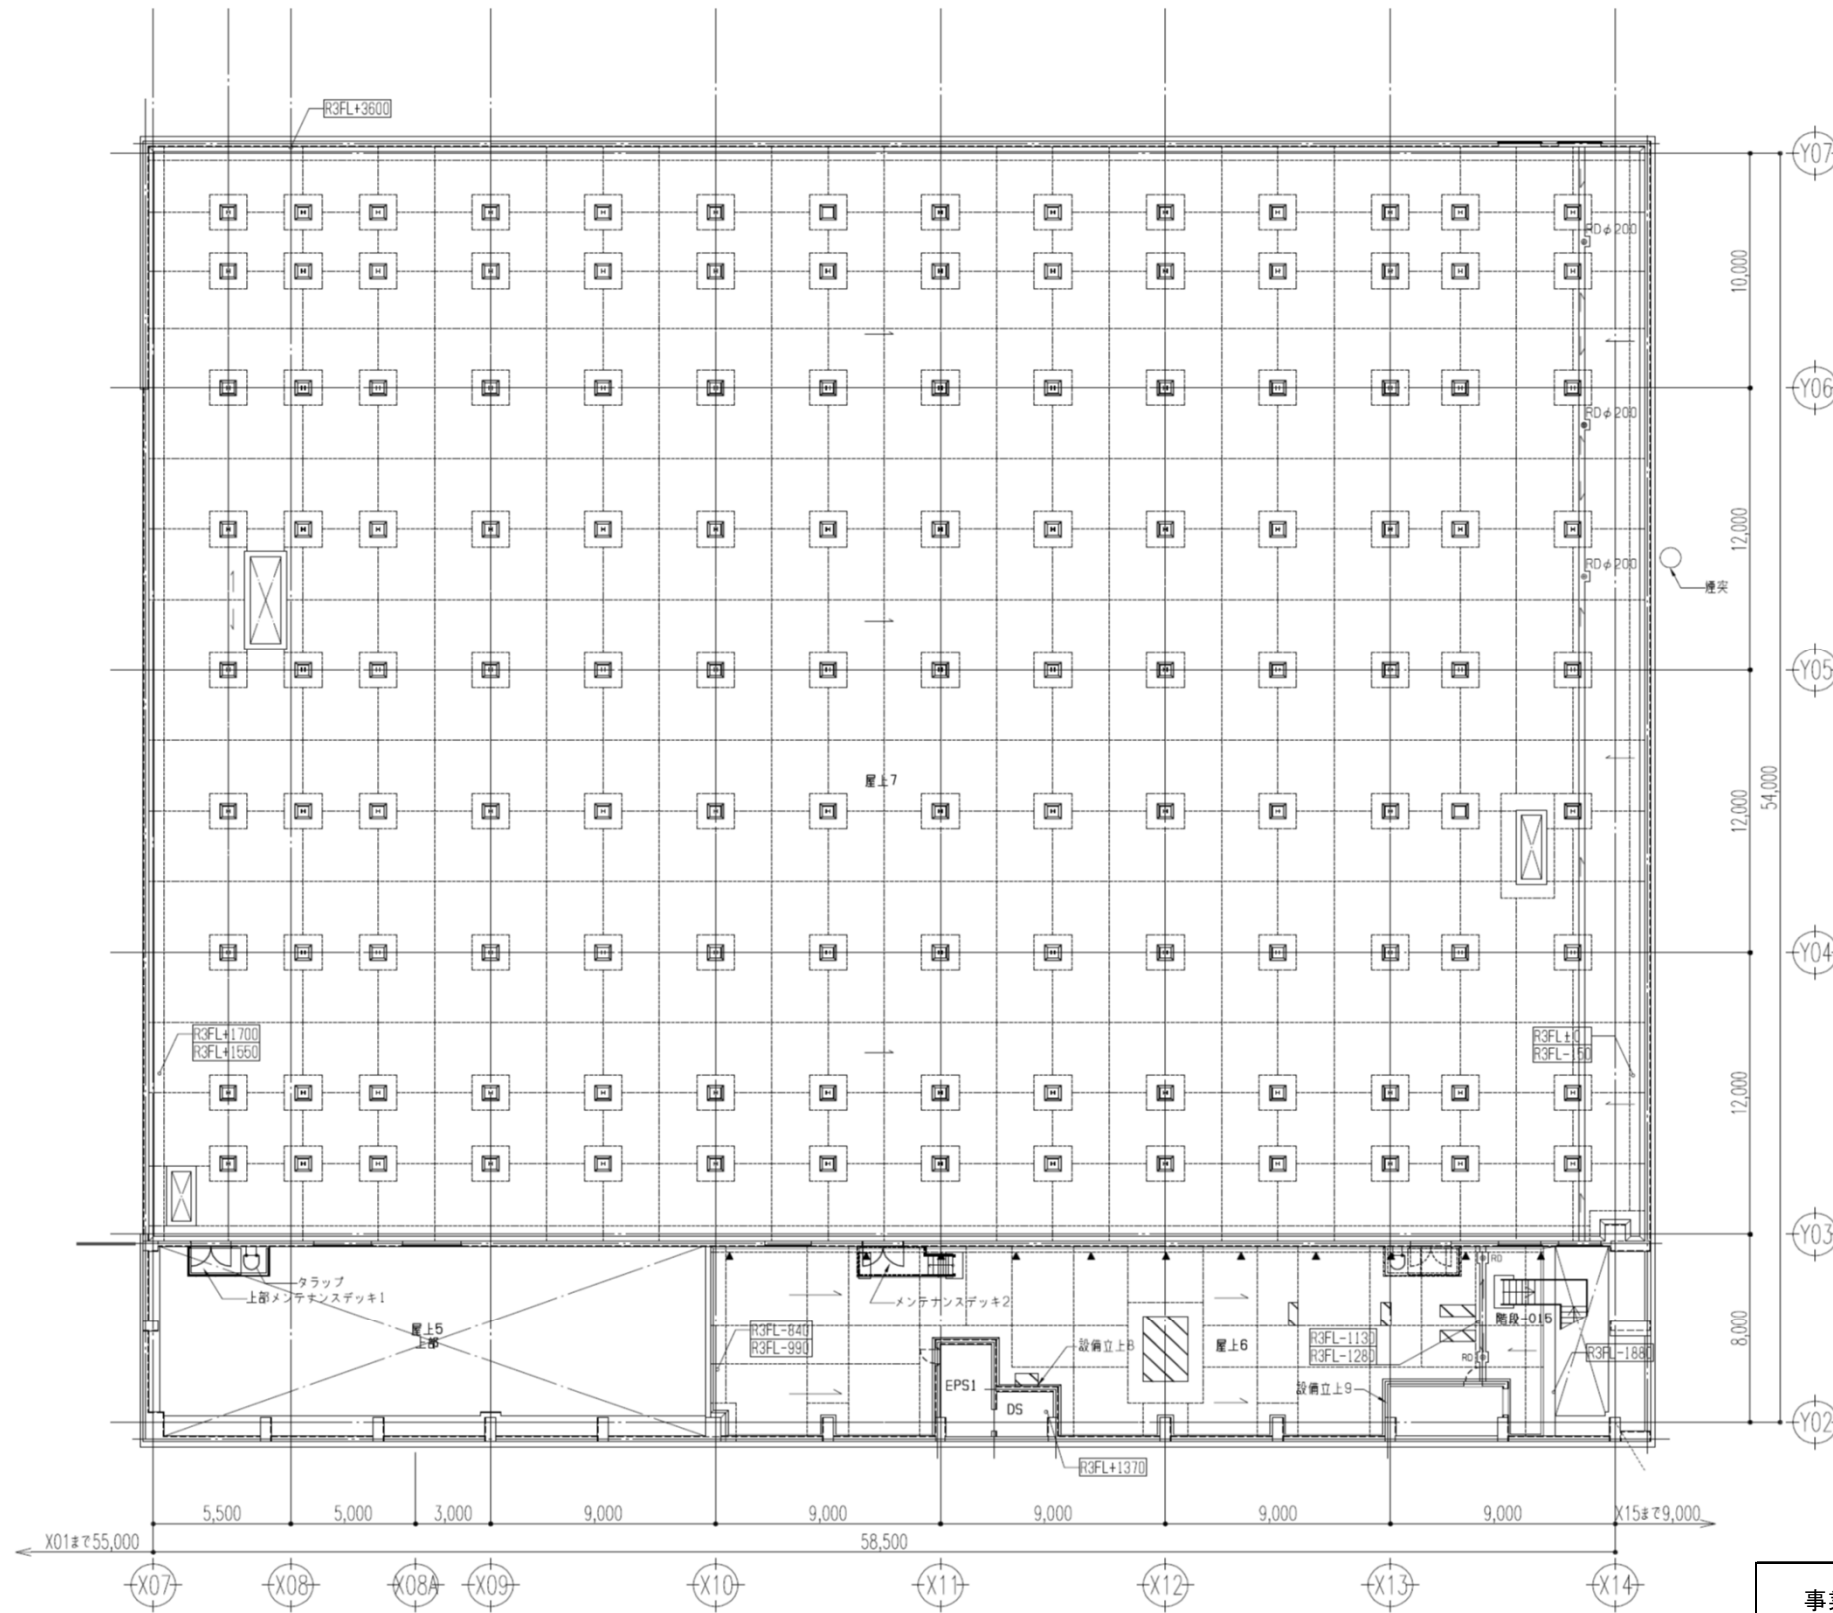


事業名	三重県総合博物館太陽光発電設備導入事業(PPA事業)		
図面名	R2階平面図		
作成年月日			
縮尺		図面番号	4
発注者	三重県環境生活部 環境共生局 地球温暖化対策課		

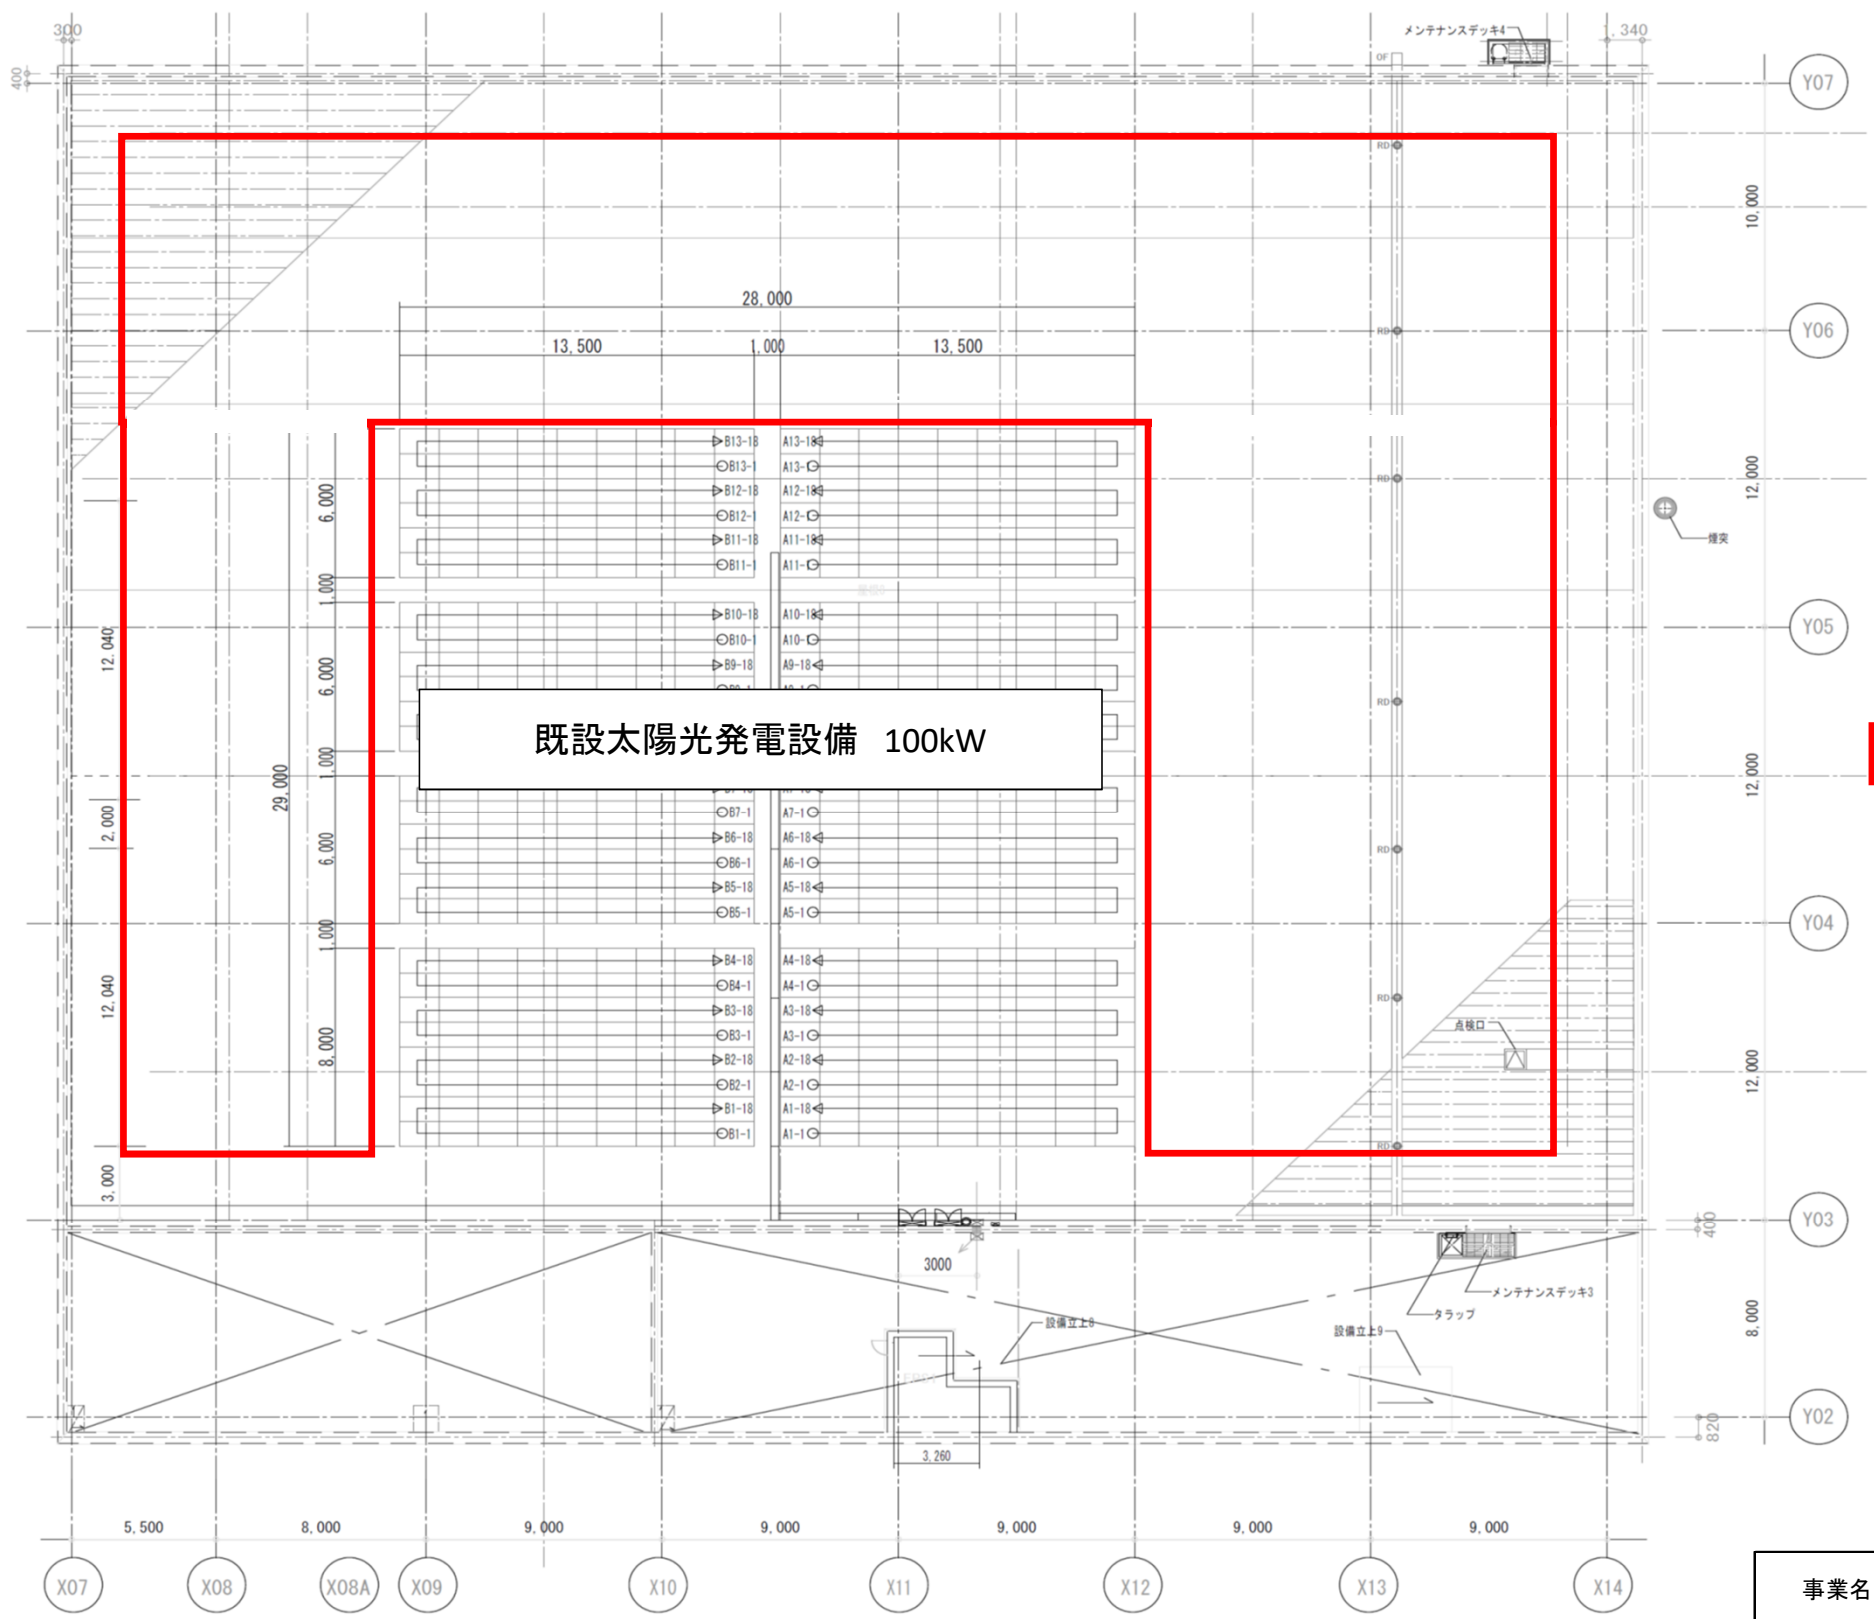


既設太陽光発電設備 100kW

: 太陽光パネル設置可能場所

事業名	三重県総合博物館太陽光発電設備導入事業(PPA事業)		
図面名	R3階平面図		
作成年月日			
縮尺		図面番号	5
発注者	三重県環境生活部 環境共生局 地球温暖化対策課		

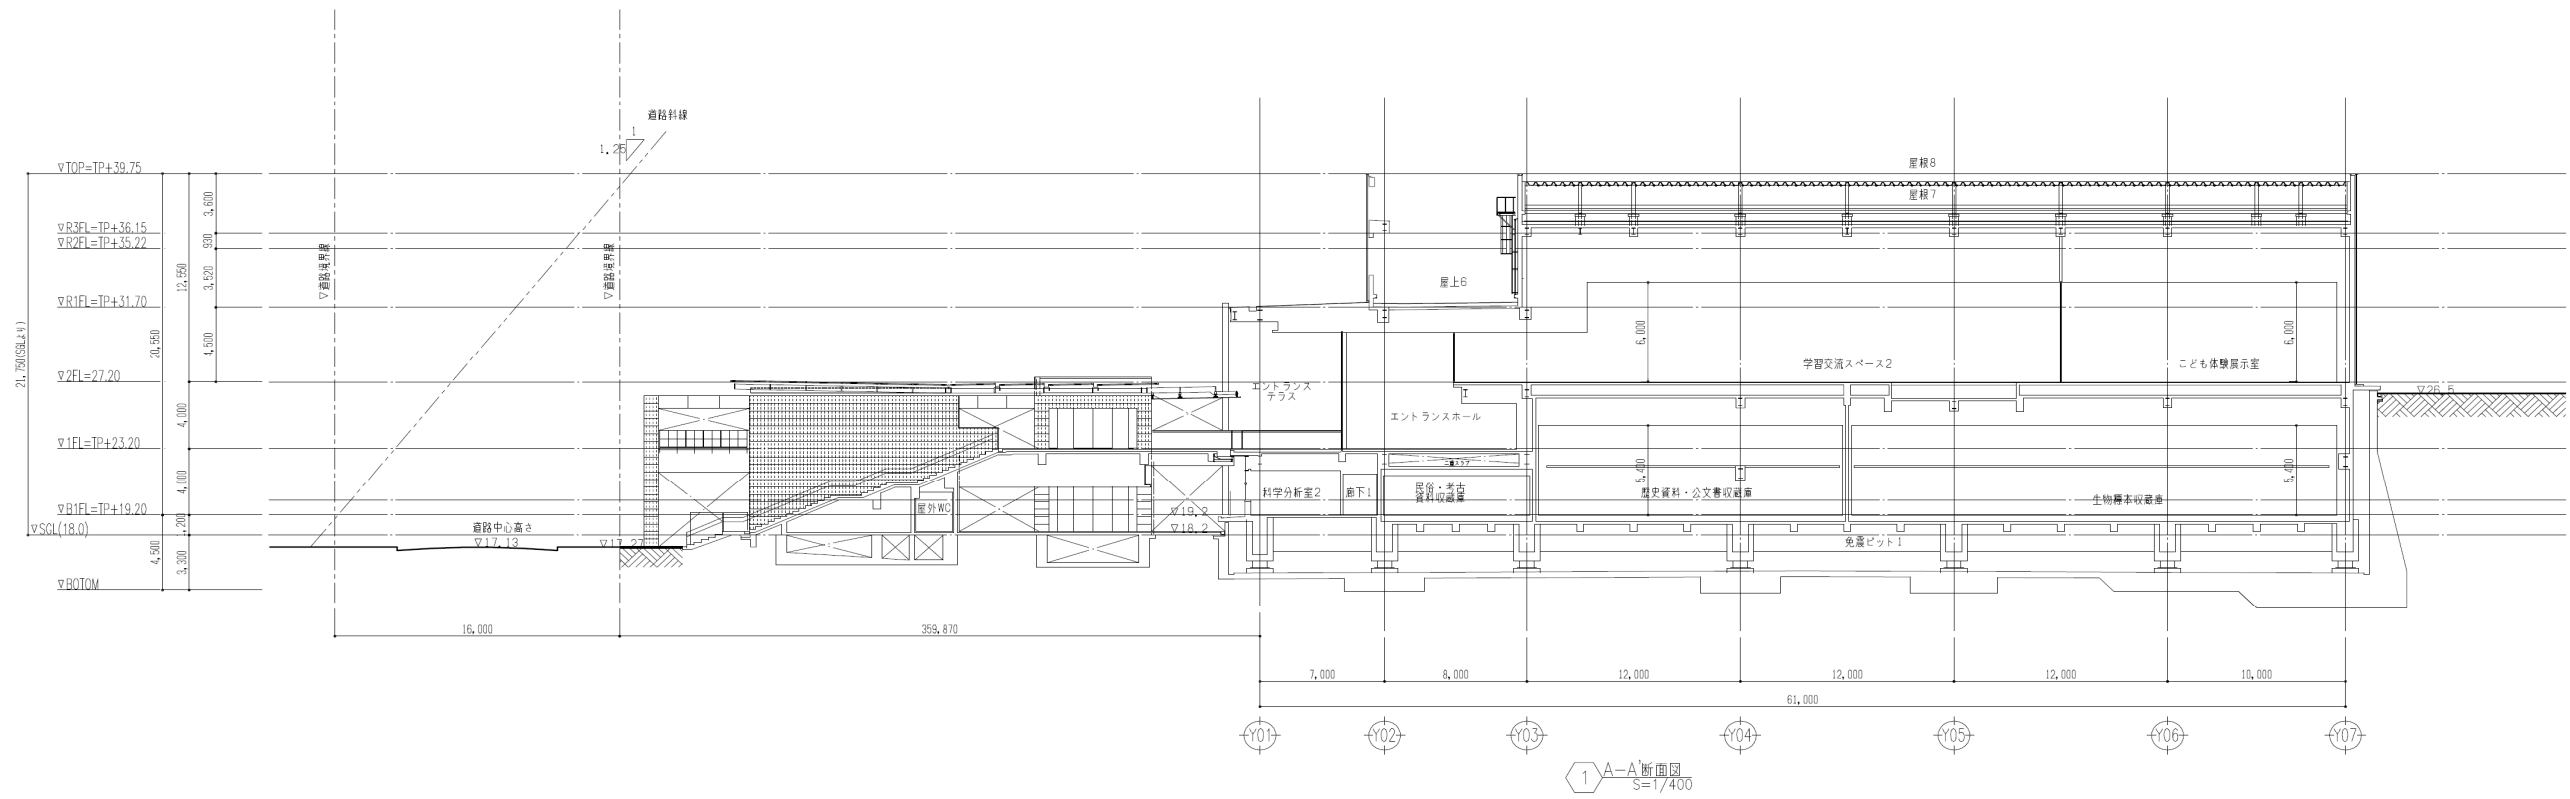


1 A-A断面図
S=1/400

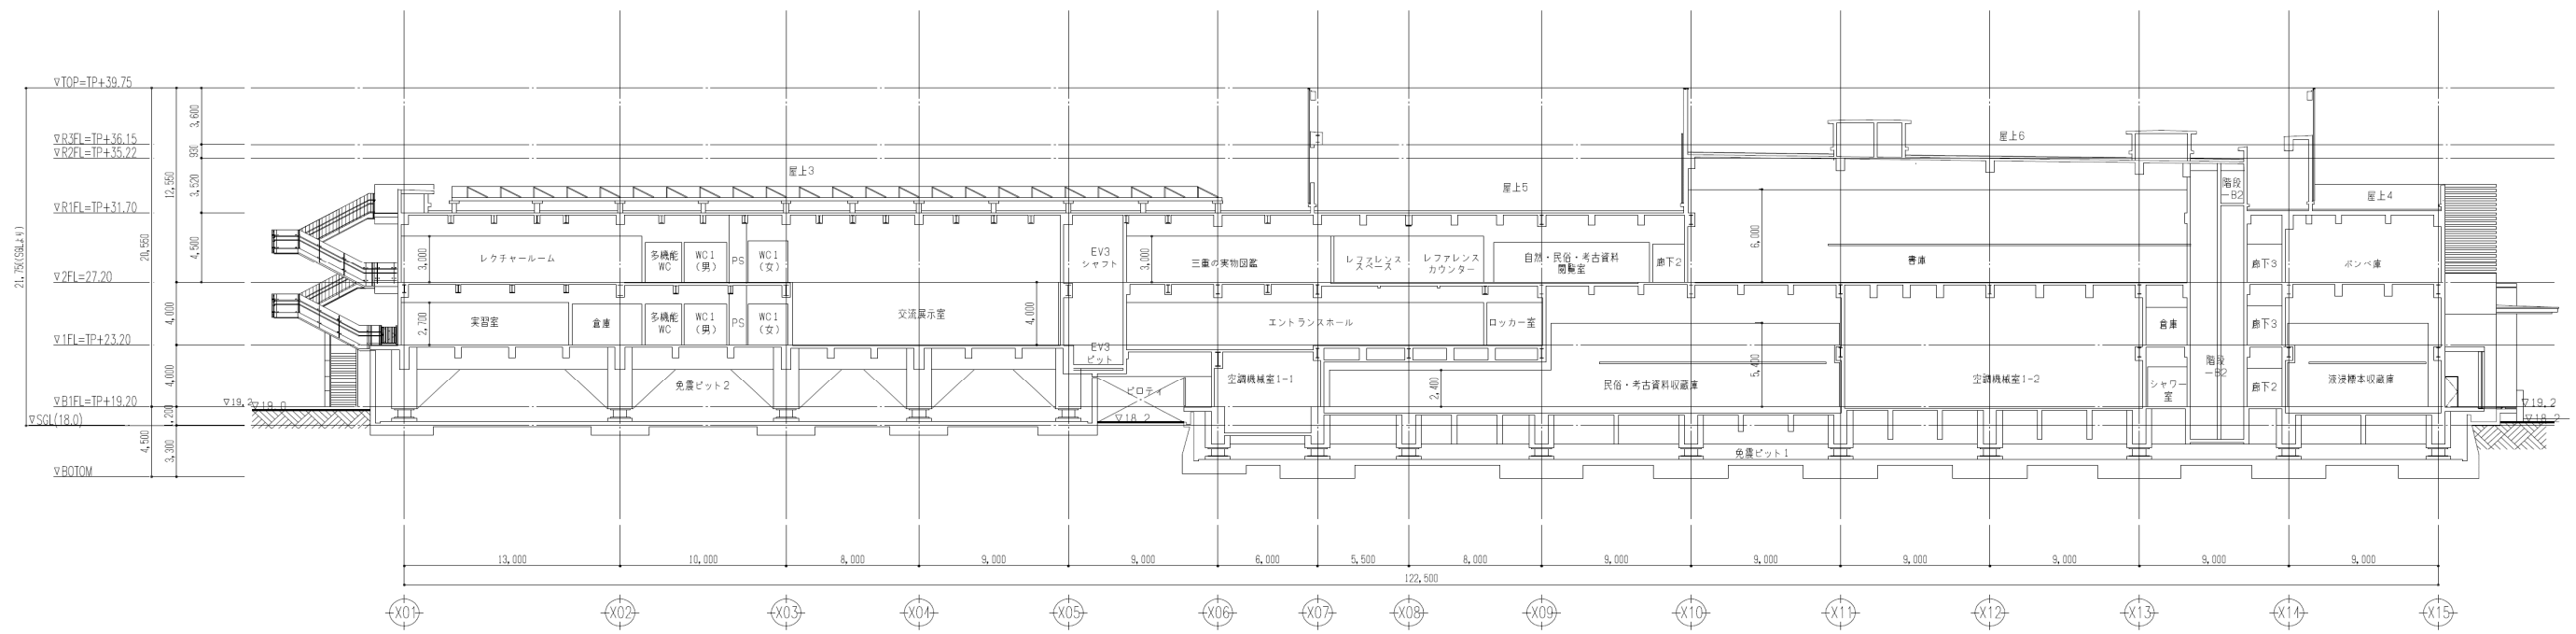


2 B-B断面図
S=1/400

事業名	三重県総合博物館太陽光発電設備導入事業(PPA事業)		
図面名	断面図1		
作成年月日			
縮尺	図面番号	6	
発注者	三重県環境生活部 環境共生局 地球温暖化対策課		

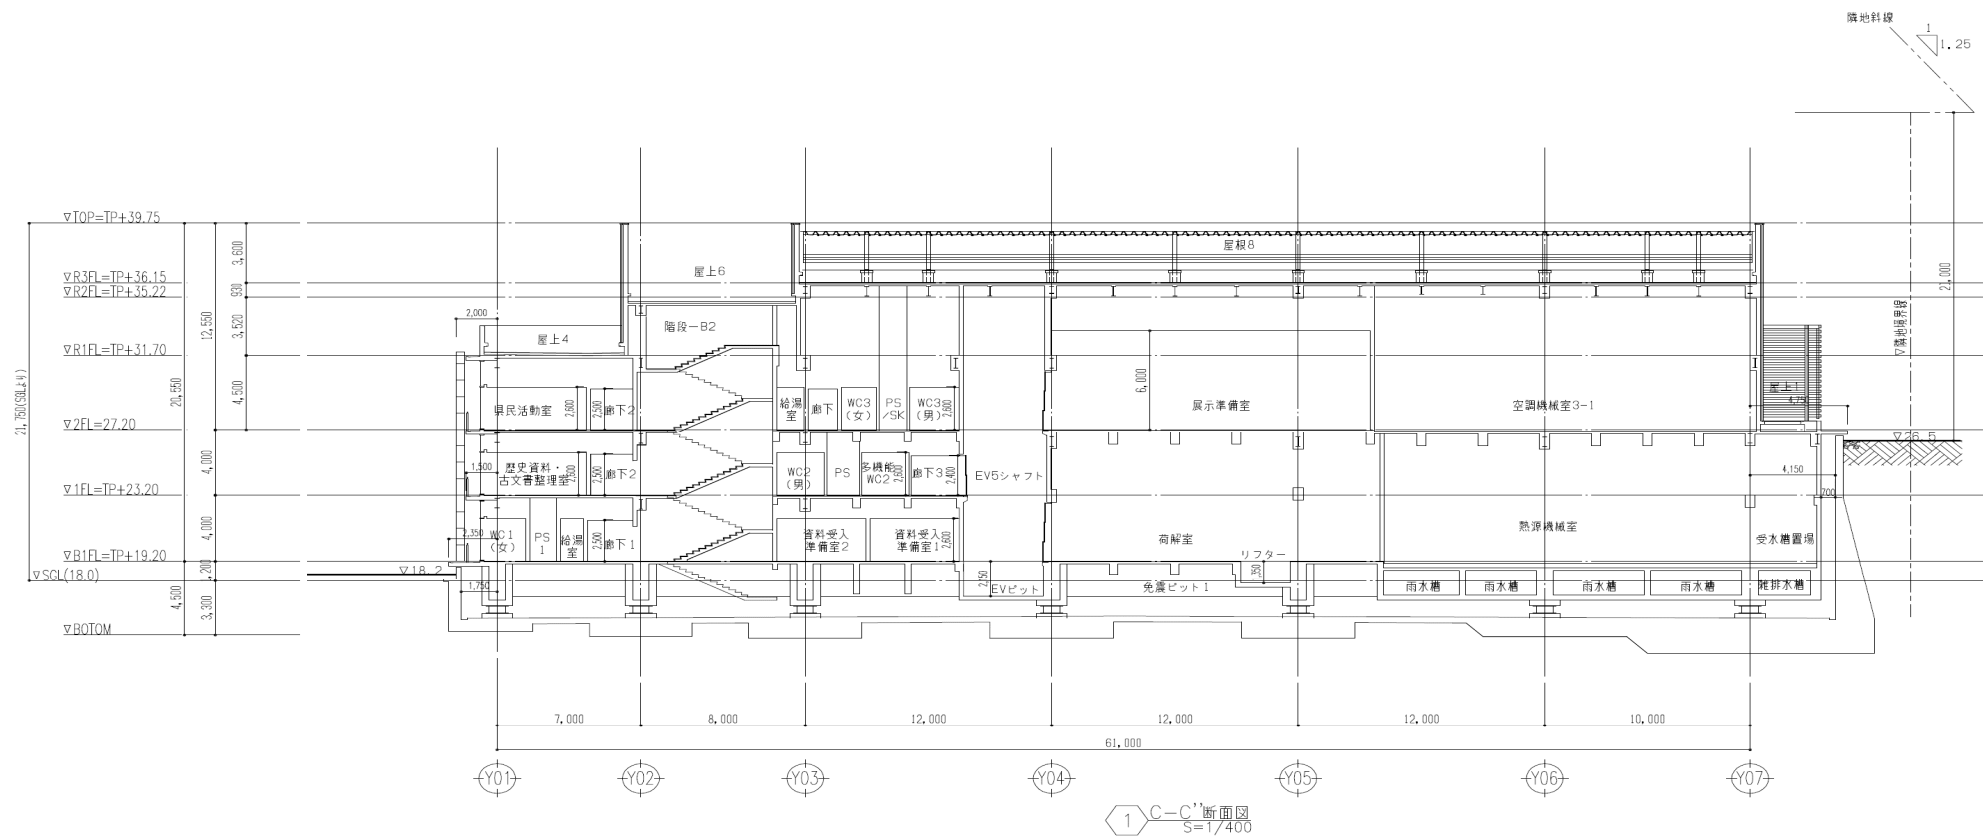


1 C-C'断面図
S=1/400

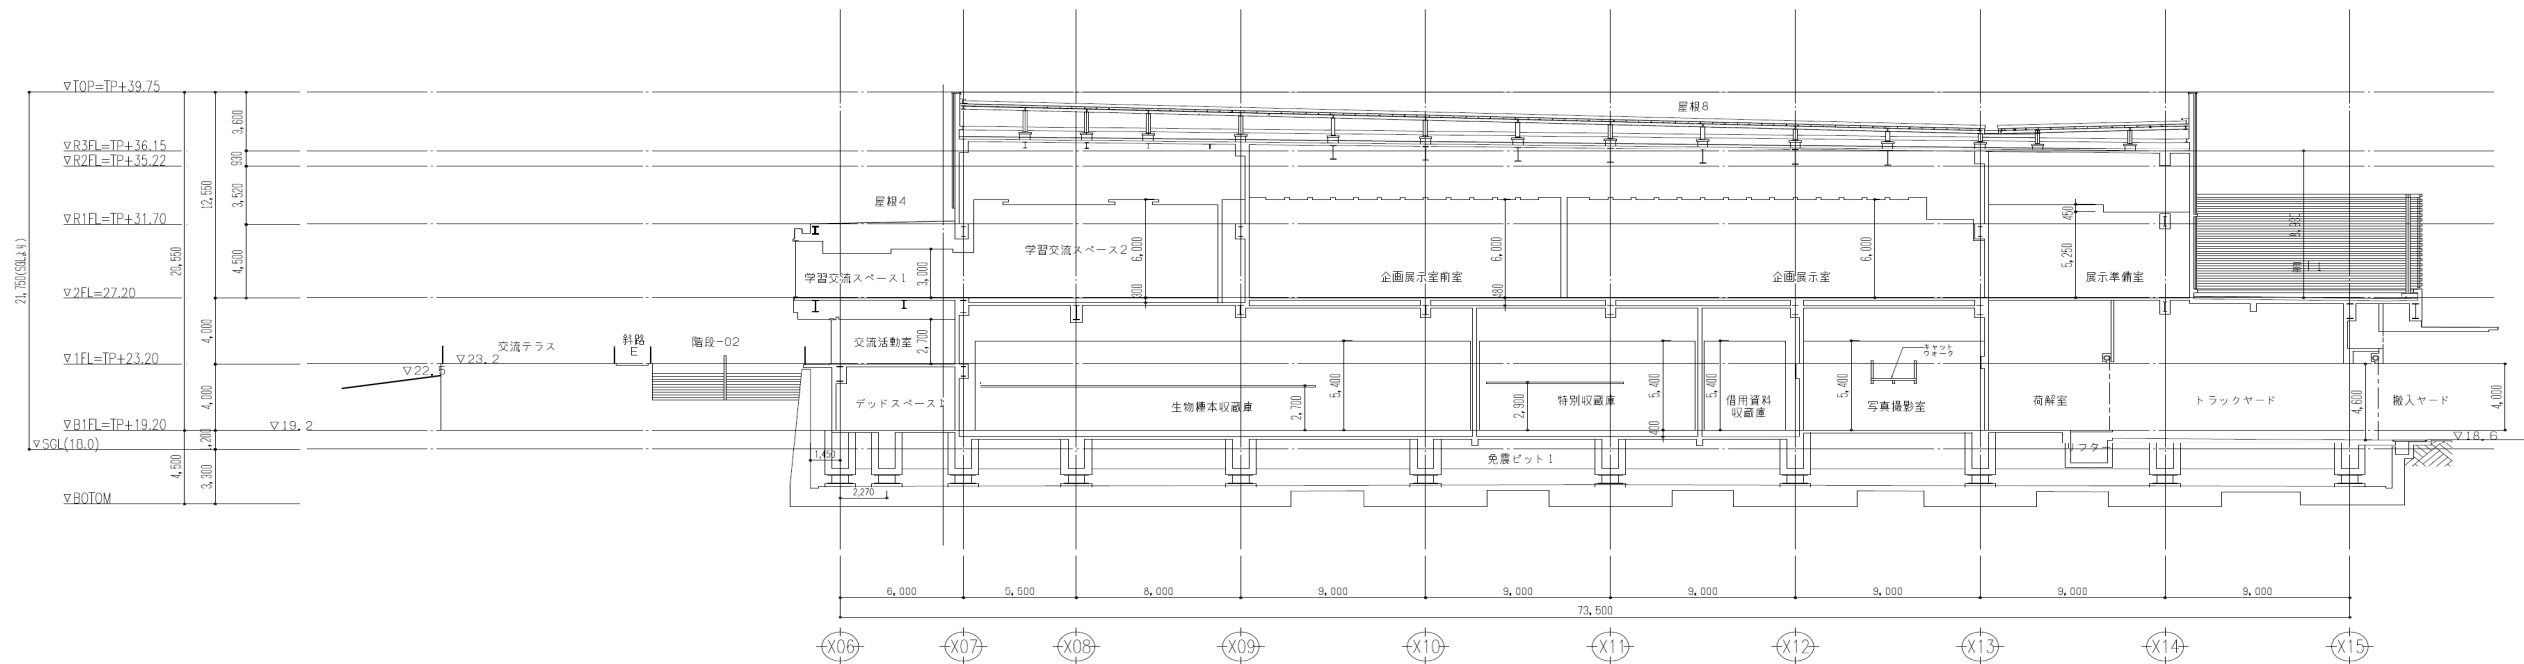


2 D-D'断面図
S=1/400

事業名	三重県総合博物館太陽光発電設備導入事業(PPA事業)		
図面名	断面図2		
作成年月日			
縮尺	図面番号	7	
発注者	三重県環境生活部 環境共生局 地球温暖化対策課		

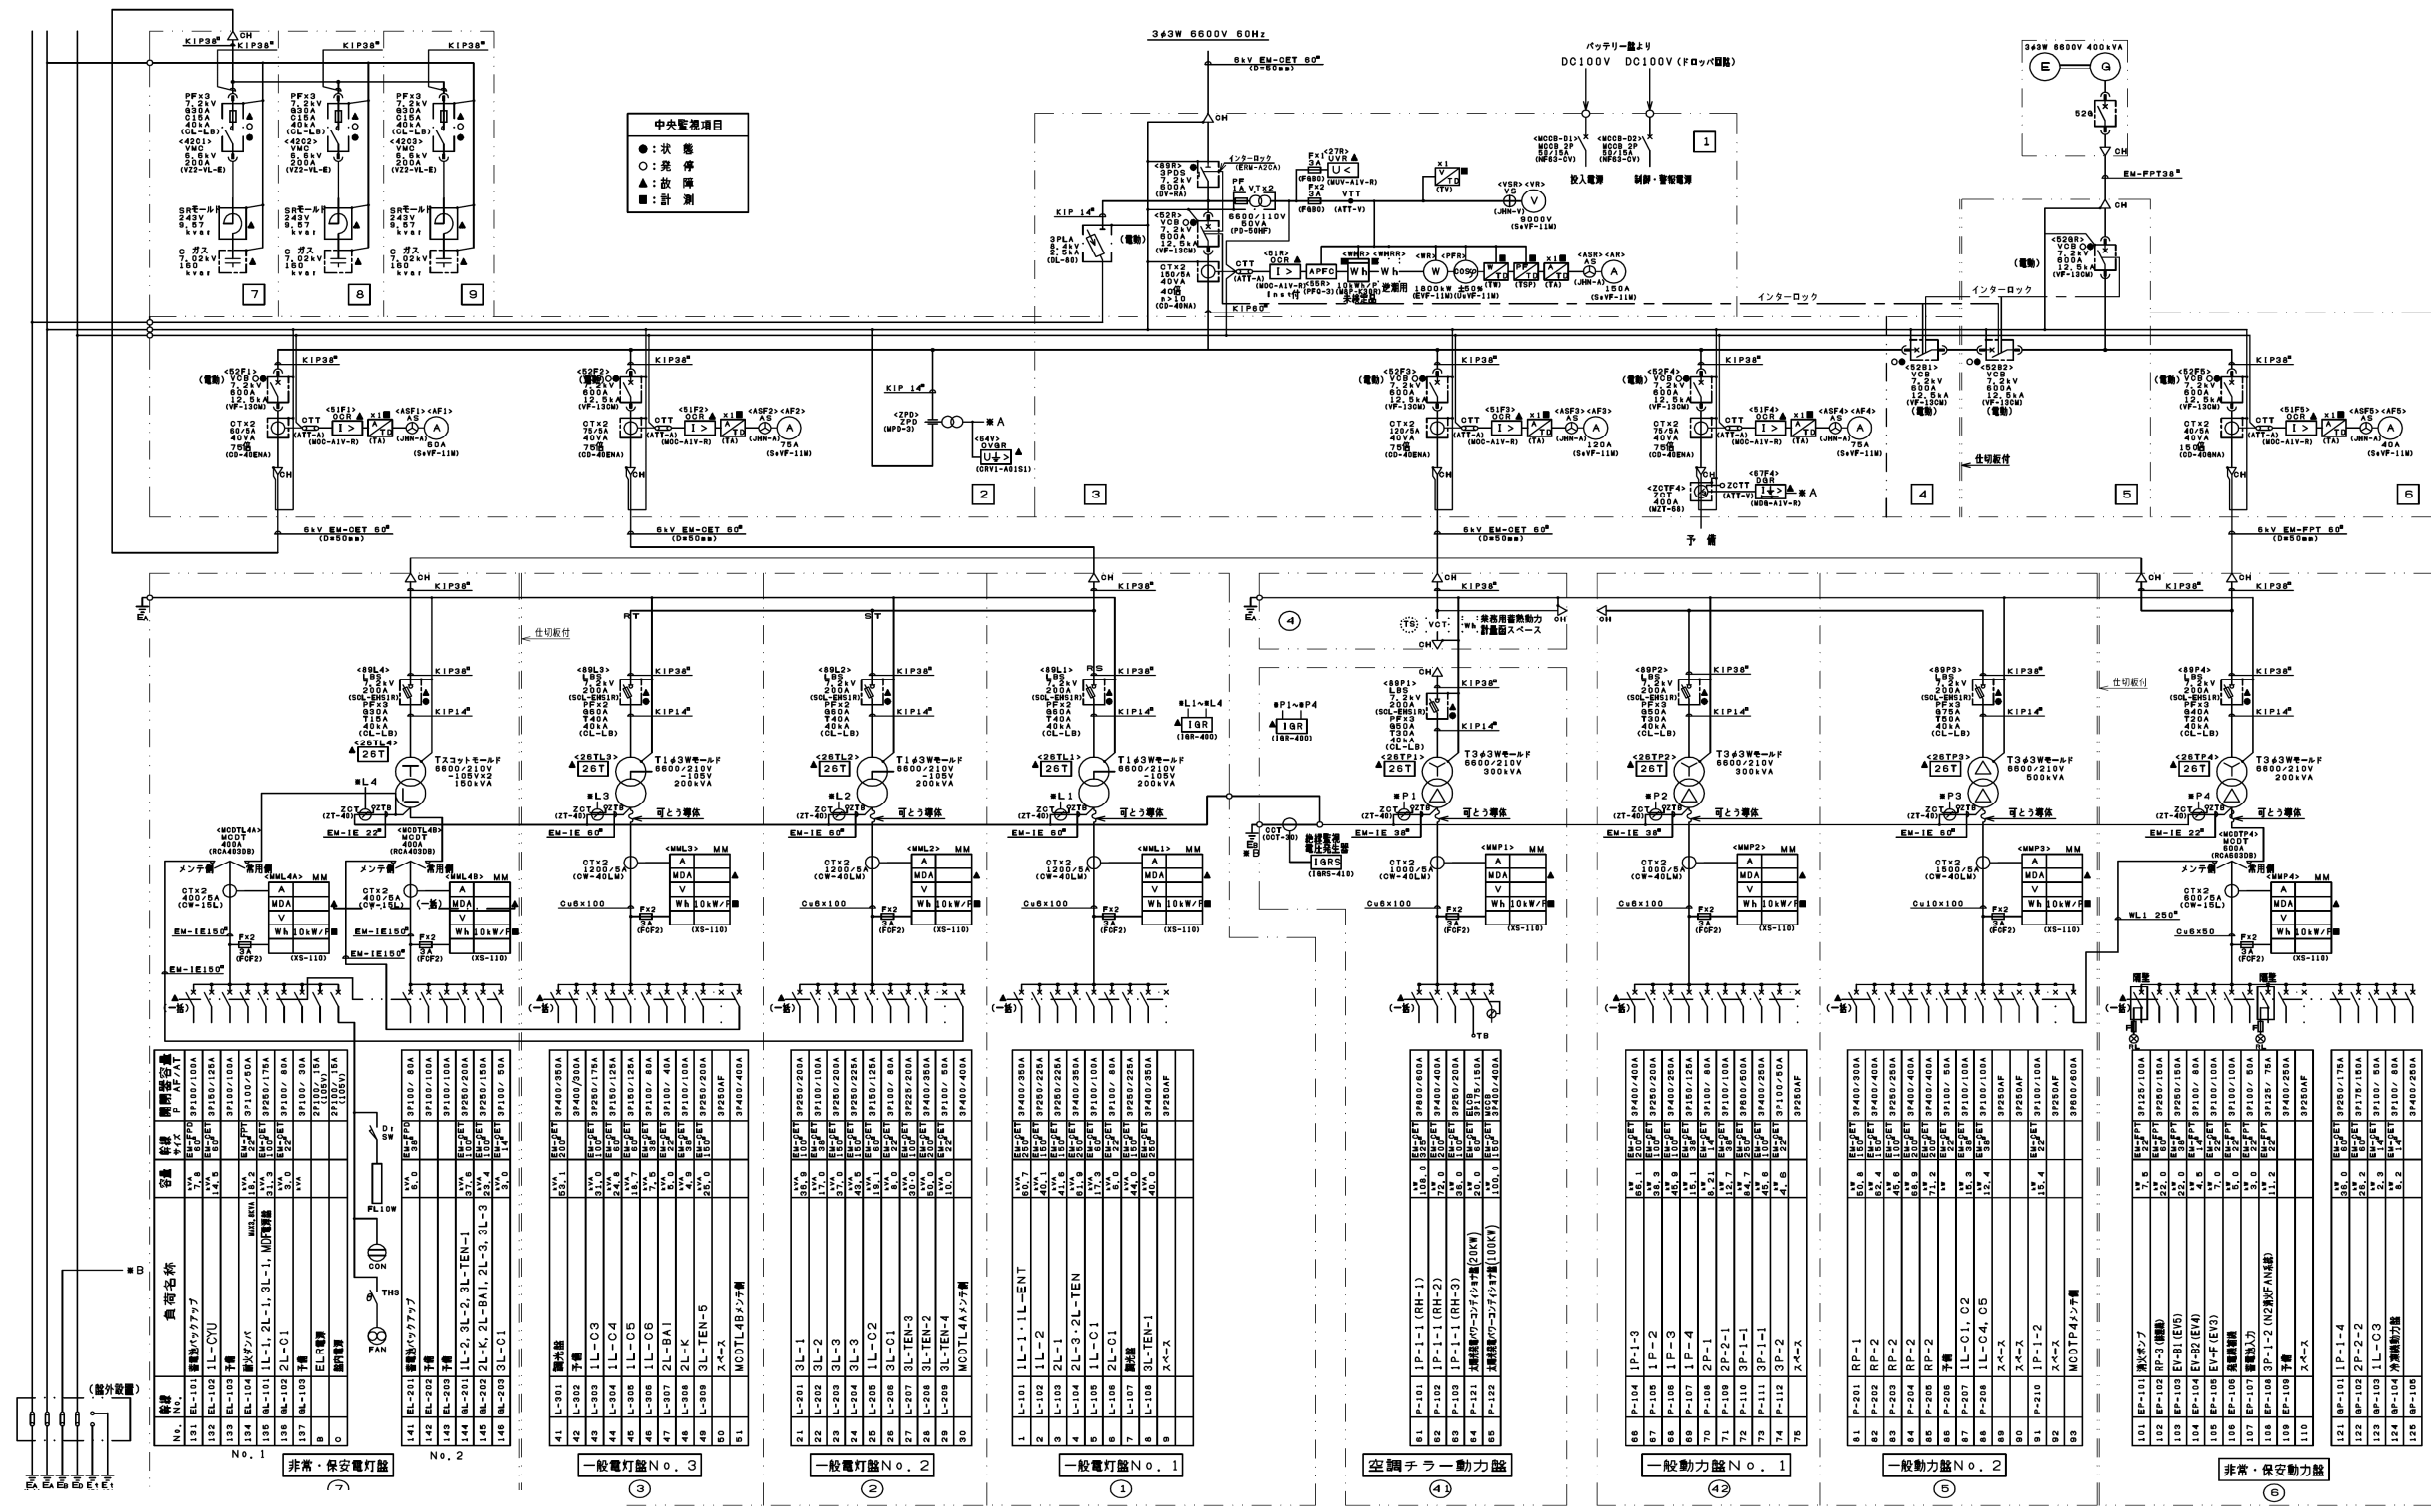


事業名	三重県総合博物館太陽光発電設備導入事業(PPA事業)		
図面名	単線結線図		
作成年月日			
縮尺	図面番号	8	
発注者	三重県環境生活部 環境共生局 地球温暖化対策課		

5月最高値 令和6年5月28日(火)

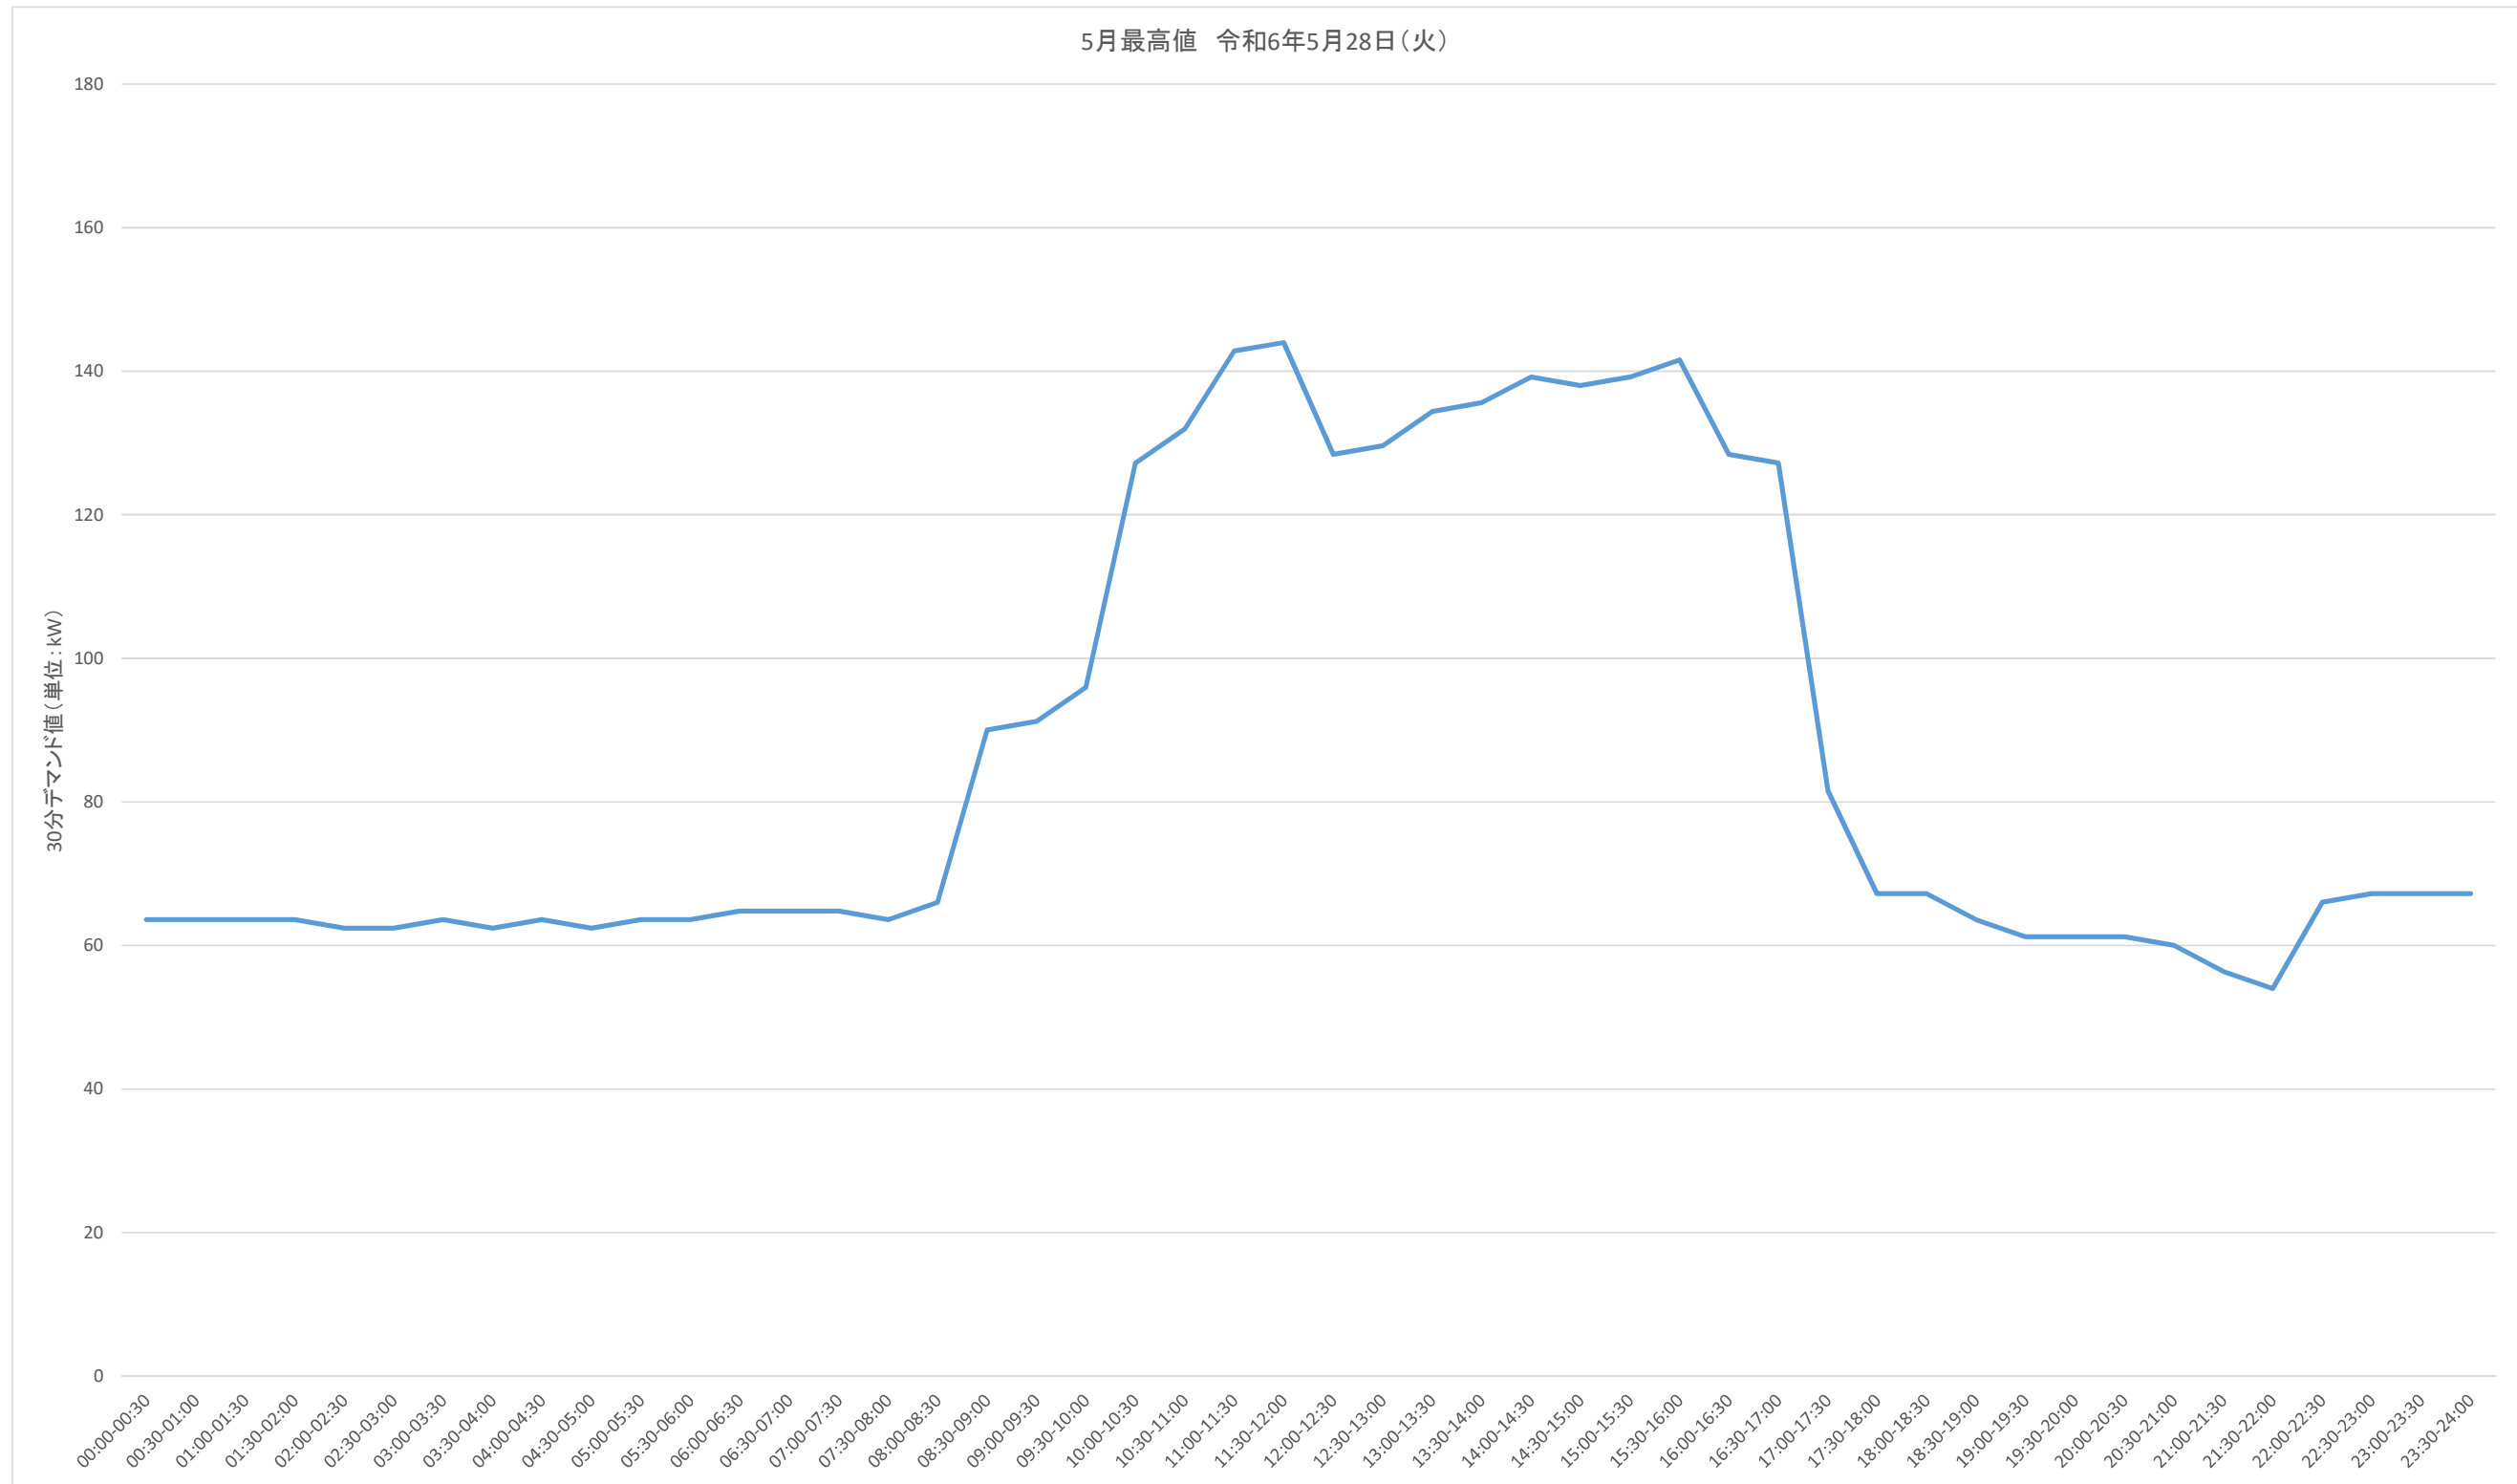


事業名	三重県総合博物館太陽光発電設備導入事業(PPA事業)		
図面名	30分デマンドグラフ(5月最高値)		
作成年月日			
縮尺		図面番号	9
発注者	三重県環境生活部 環境共生局 地球温暖化対策課		

5月最低値 令和6年5月20日(月)

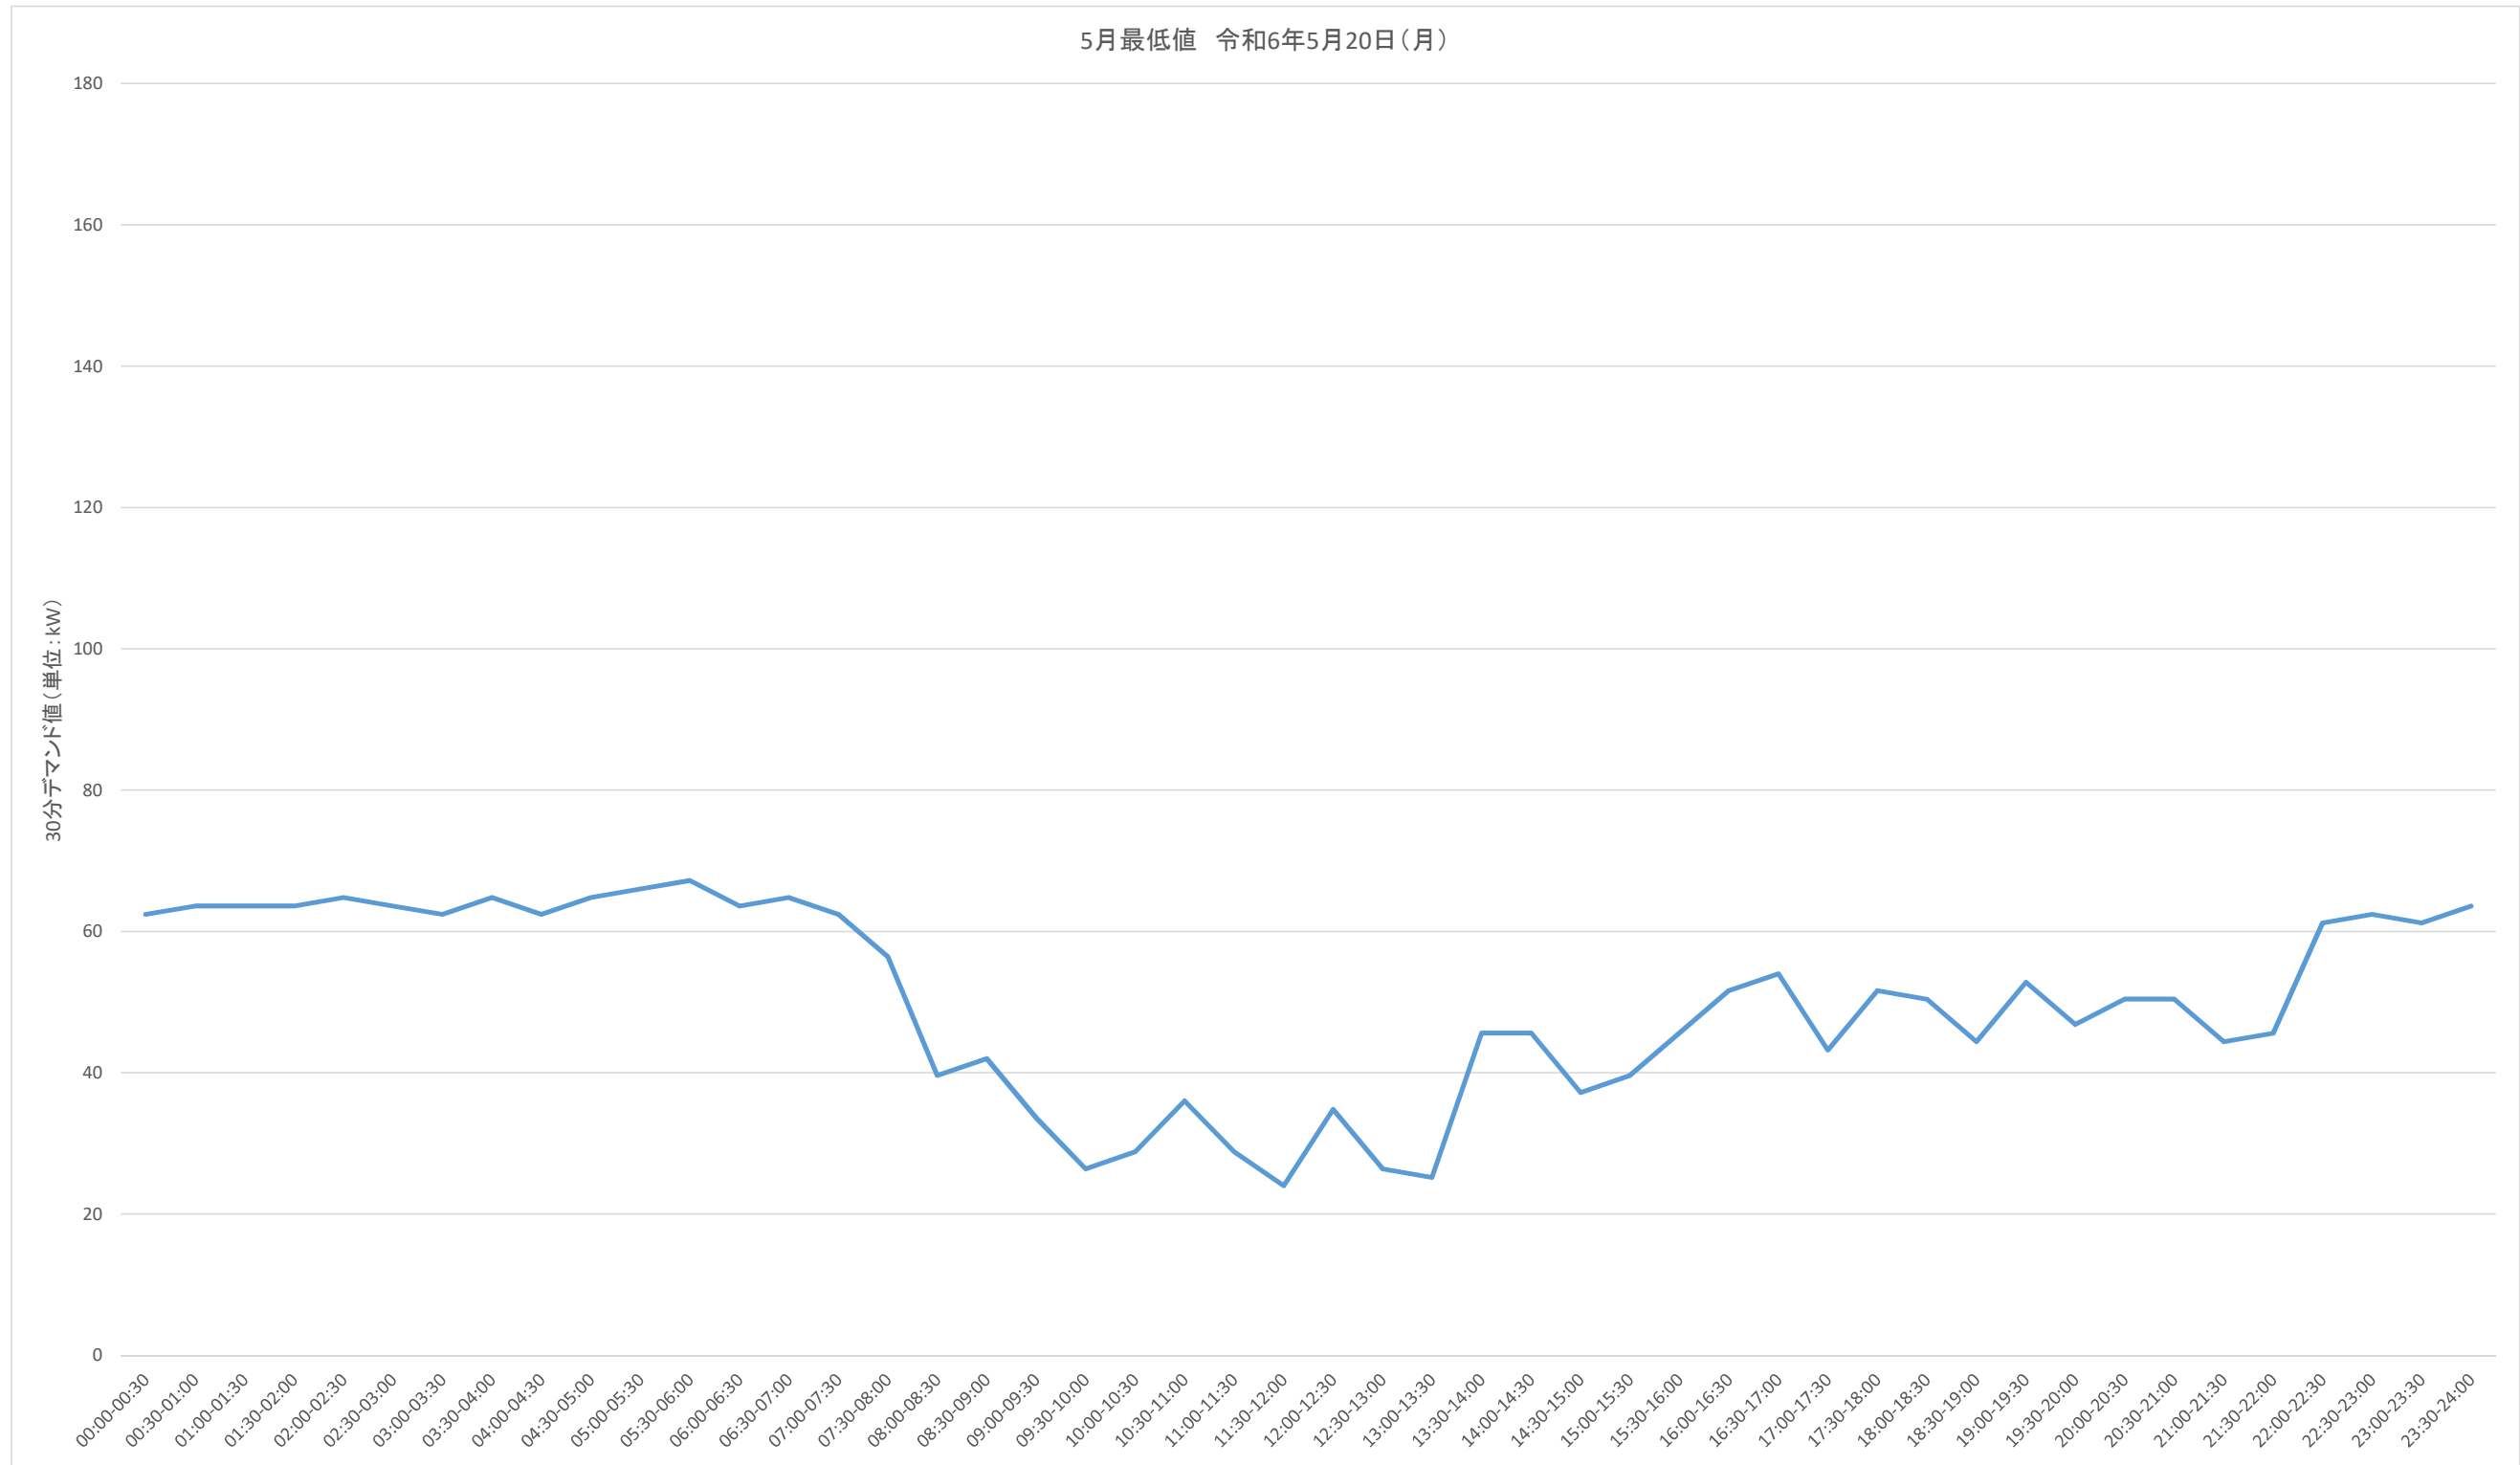


事業名	三重県総合博物館太陽光発電設備導入事業(PPA事業)		
図面名	30分デマンドグラフ(5月最低値)		
作成年月日			
縮尺		図面番号	10
発注者	三重県環境生活部 環境共生局 地球温暖化対策課		

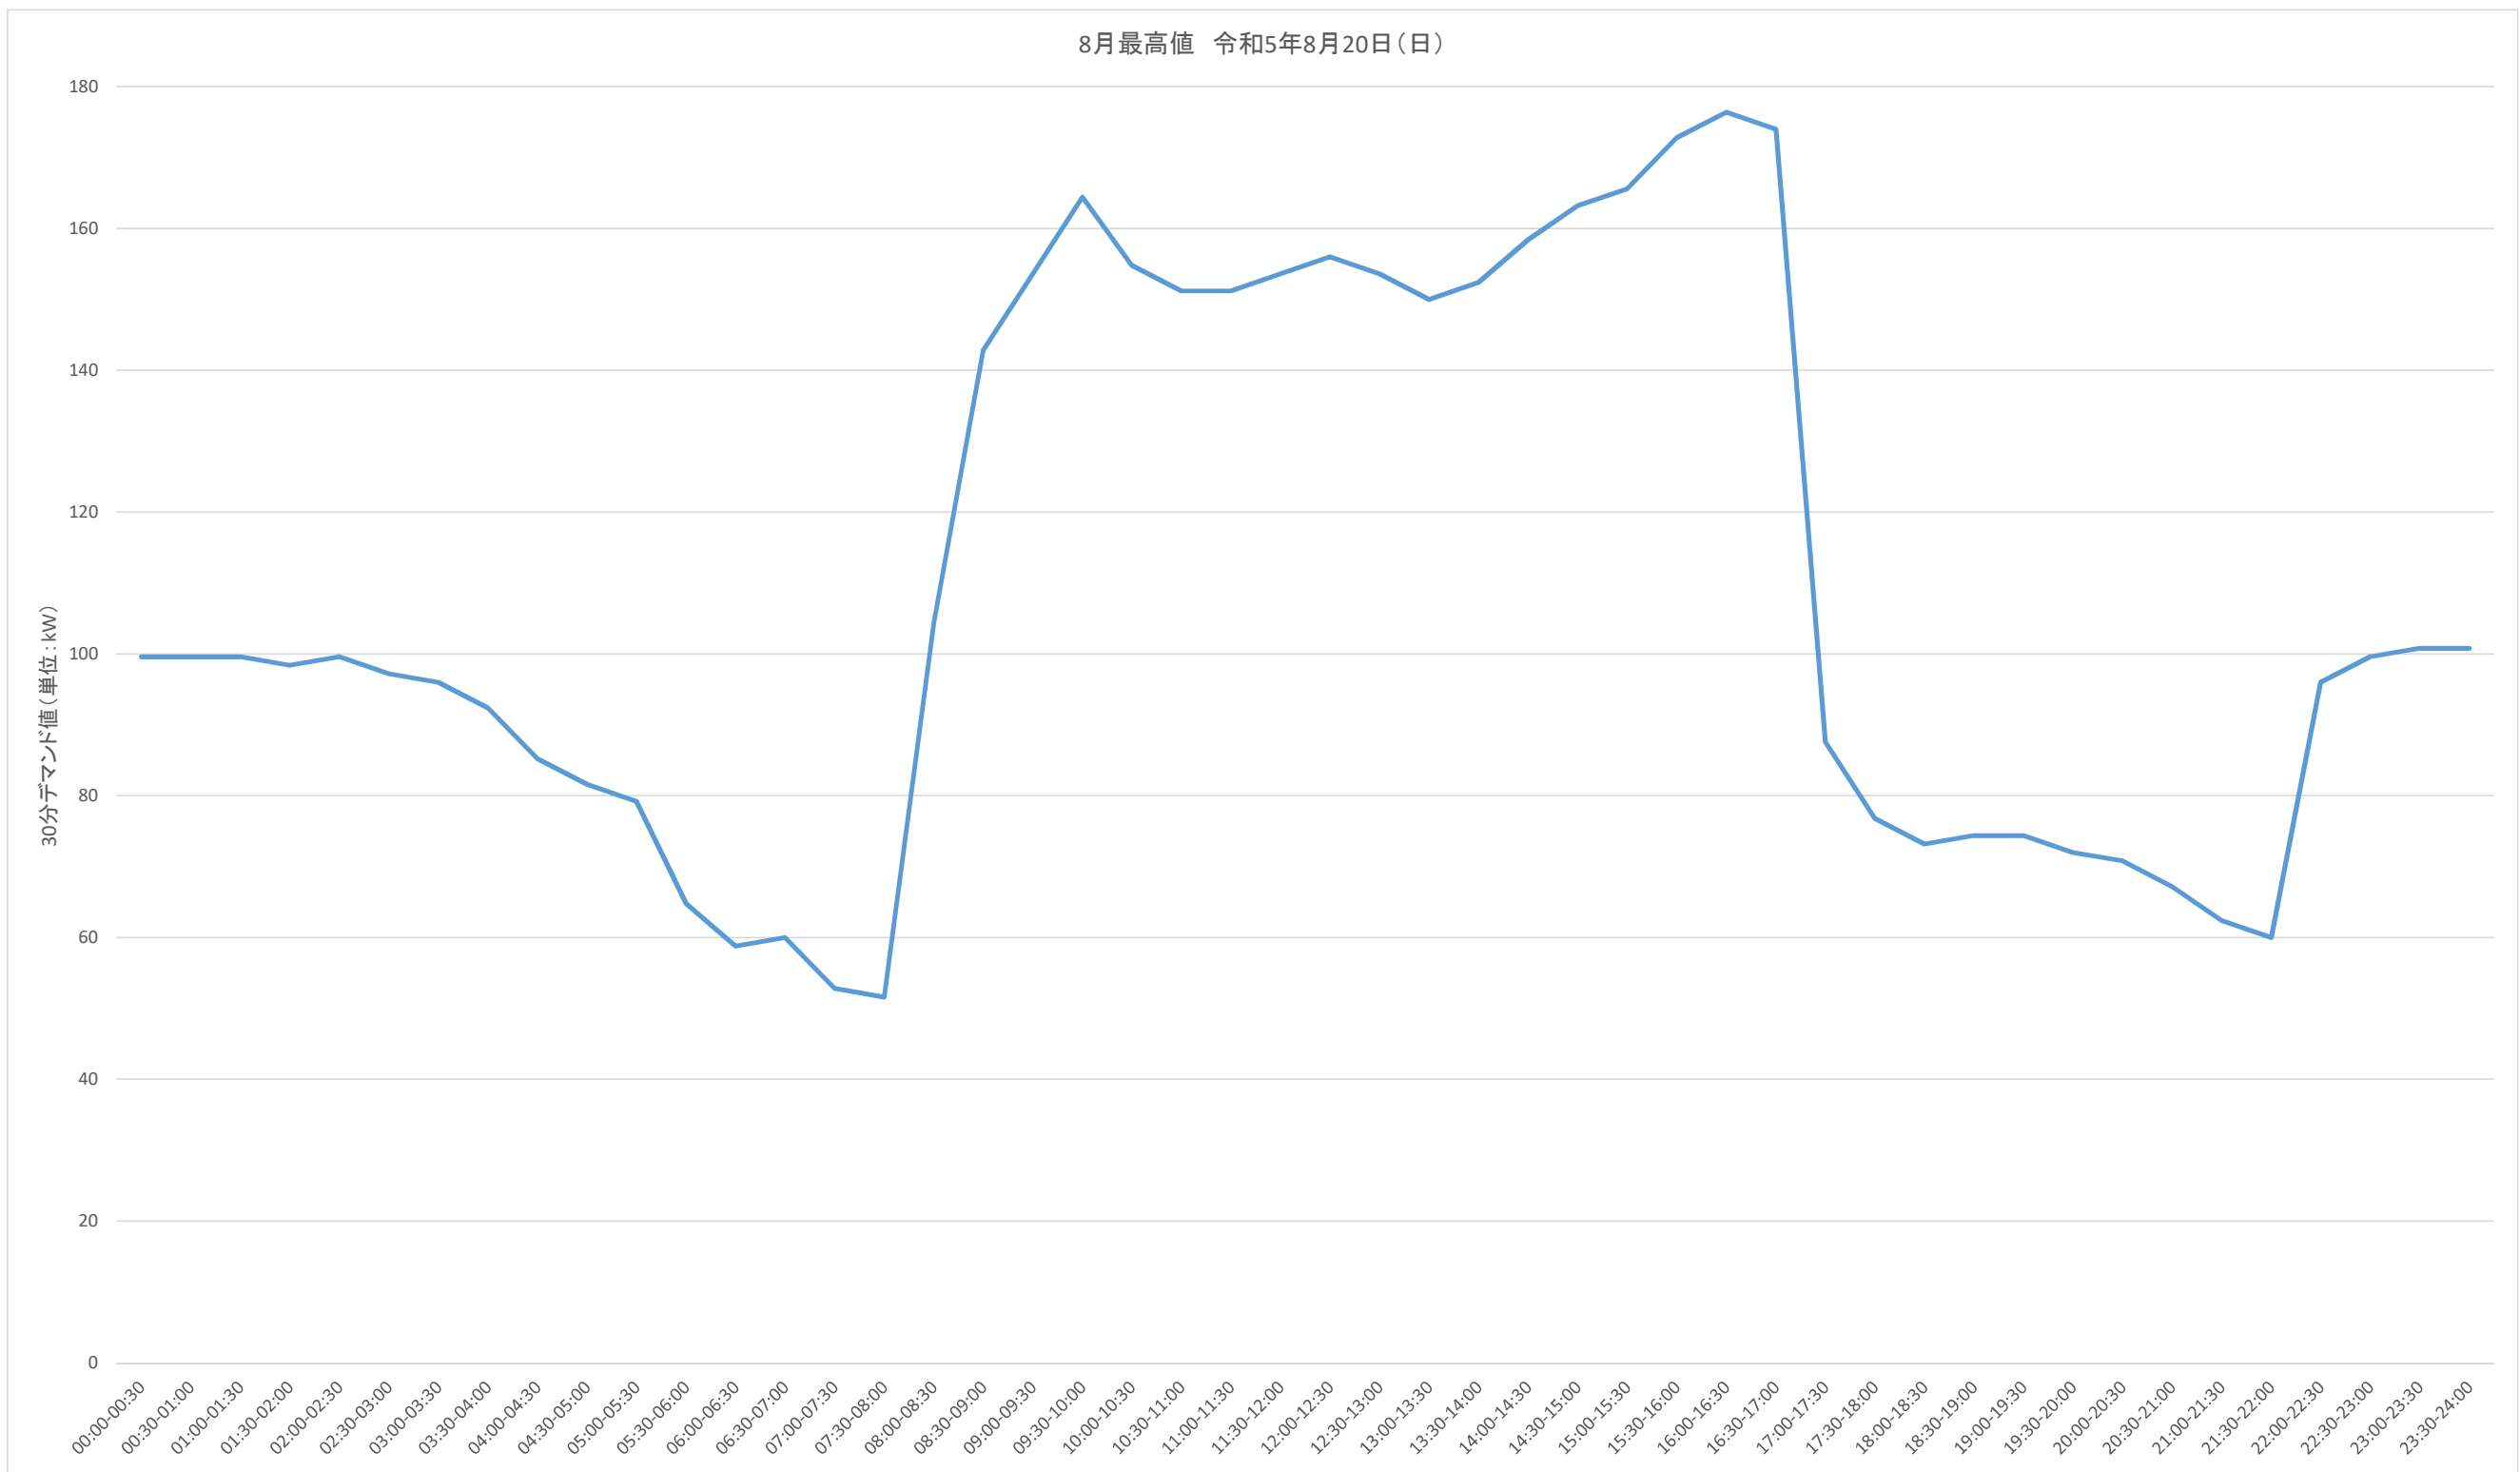


事業名	三重県総合博物館太陽光発電設備導入事業(PPA事業)		
図面名	30分デマンドグラフ(8月最高値)		
作成年月日			
縮尺		図面番号	11
発注者	三重県環境生活部 環境共生局 地球温暖化対策課		

8月最低値 令和5年8月8日(火)

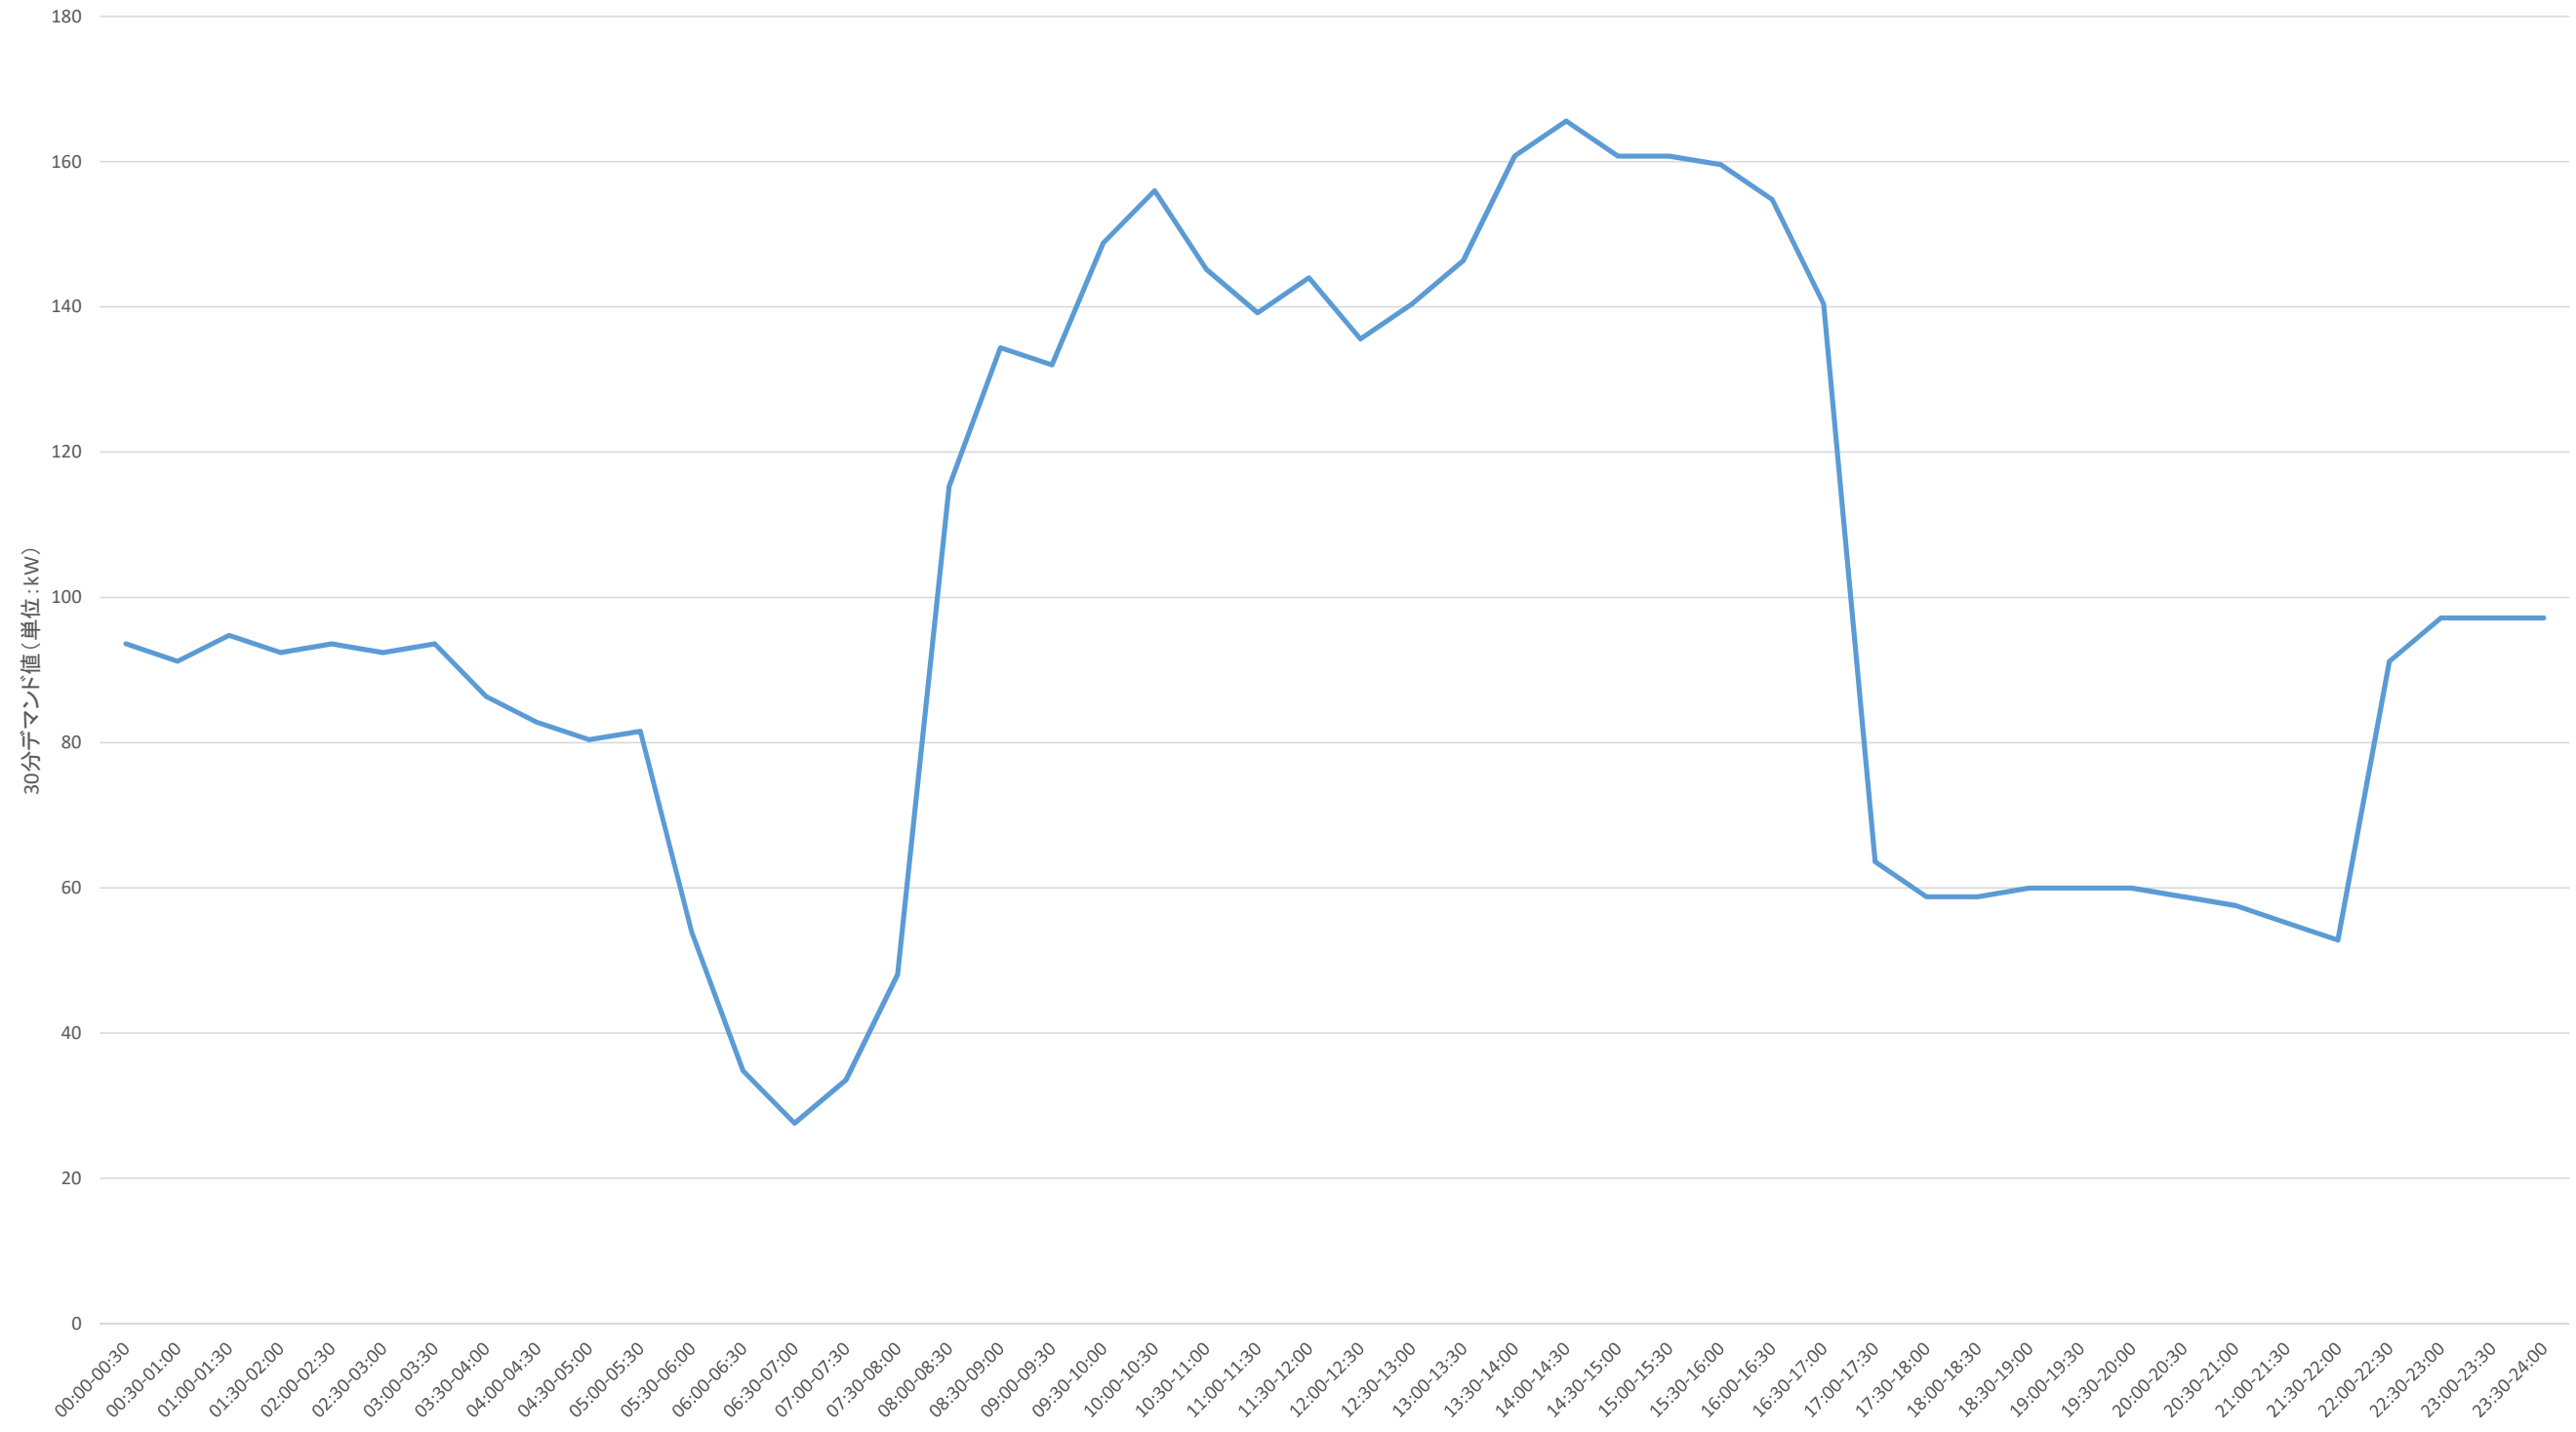


事業名	三重県総合博物館太陽光発電設備導入事業(PPA事業)		
図面名	30分デマンドグラフ(8月最低値)		
作成年月日			
縮尺		図面番号	12
発注者	三重県環境生活部 環境共生局 地球温暖化対策課		

12月最高値 令和5年12月7日(木)

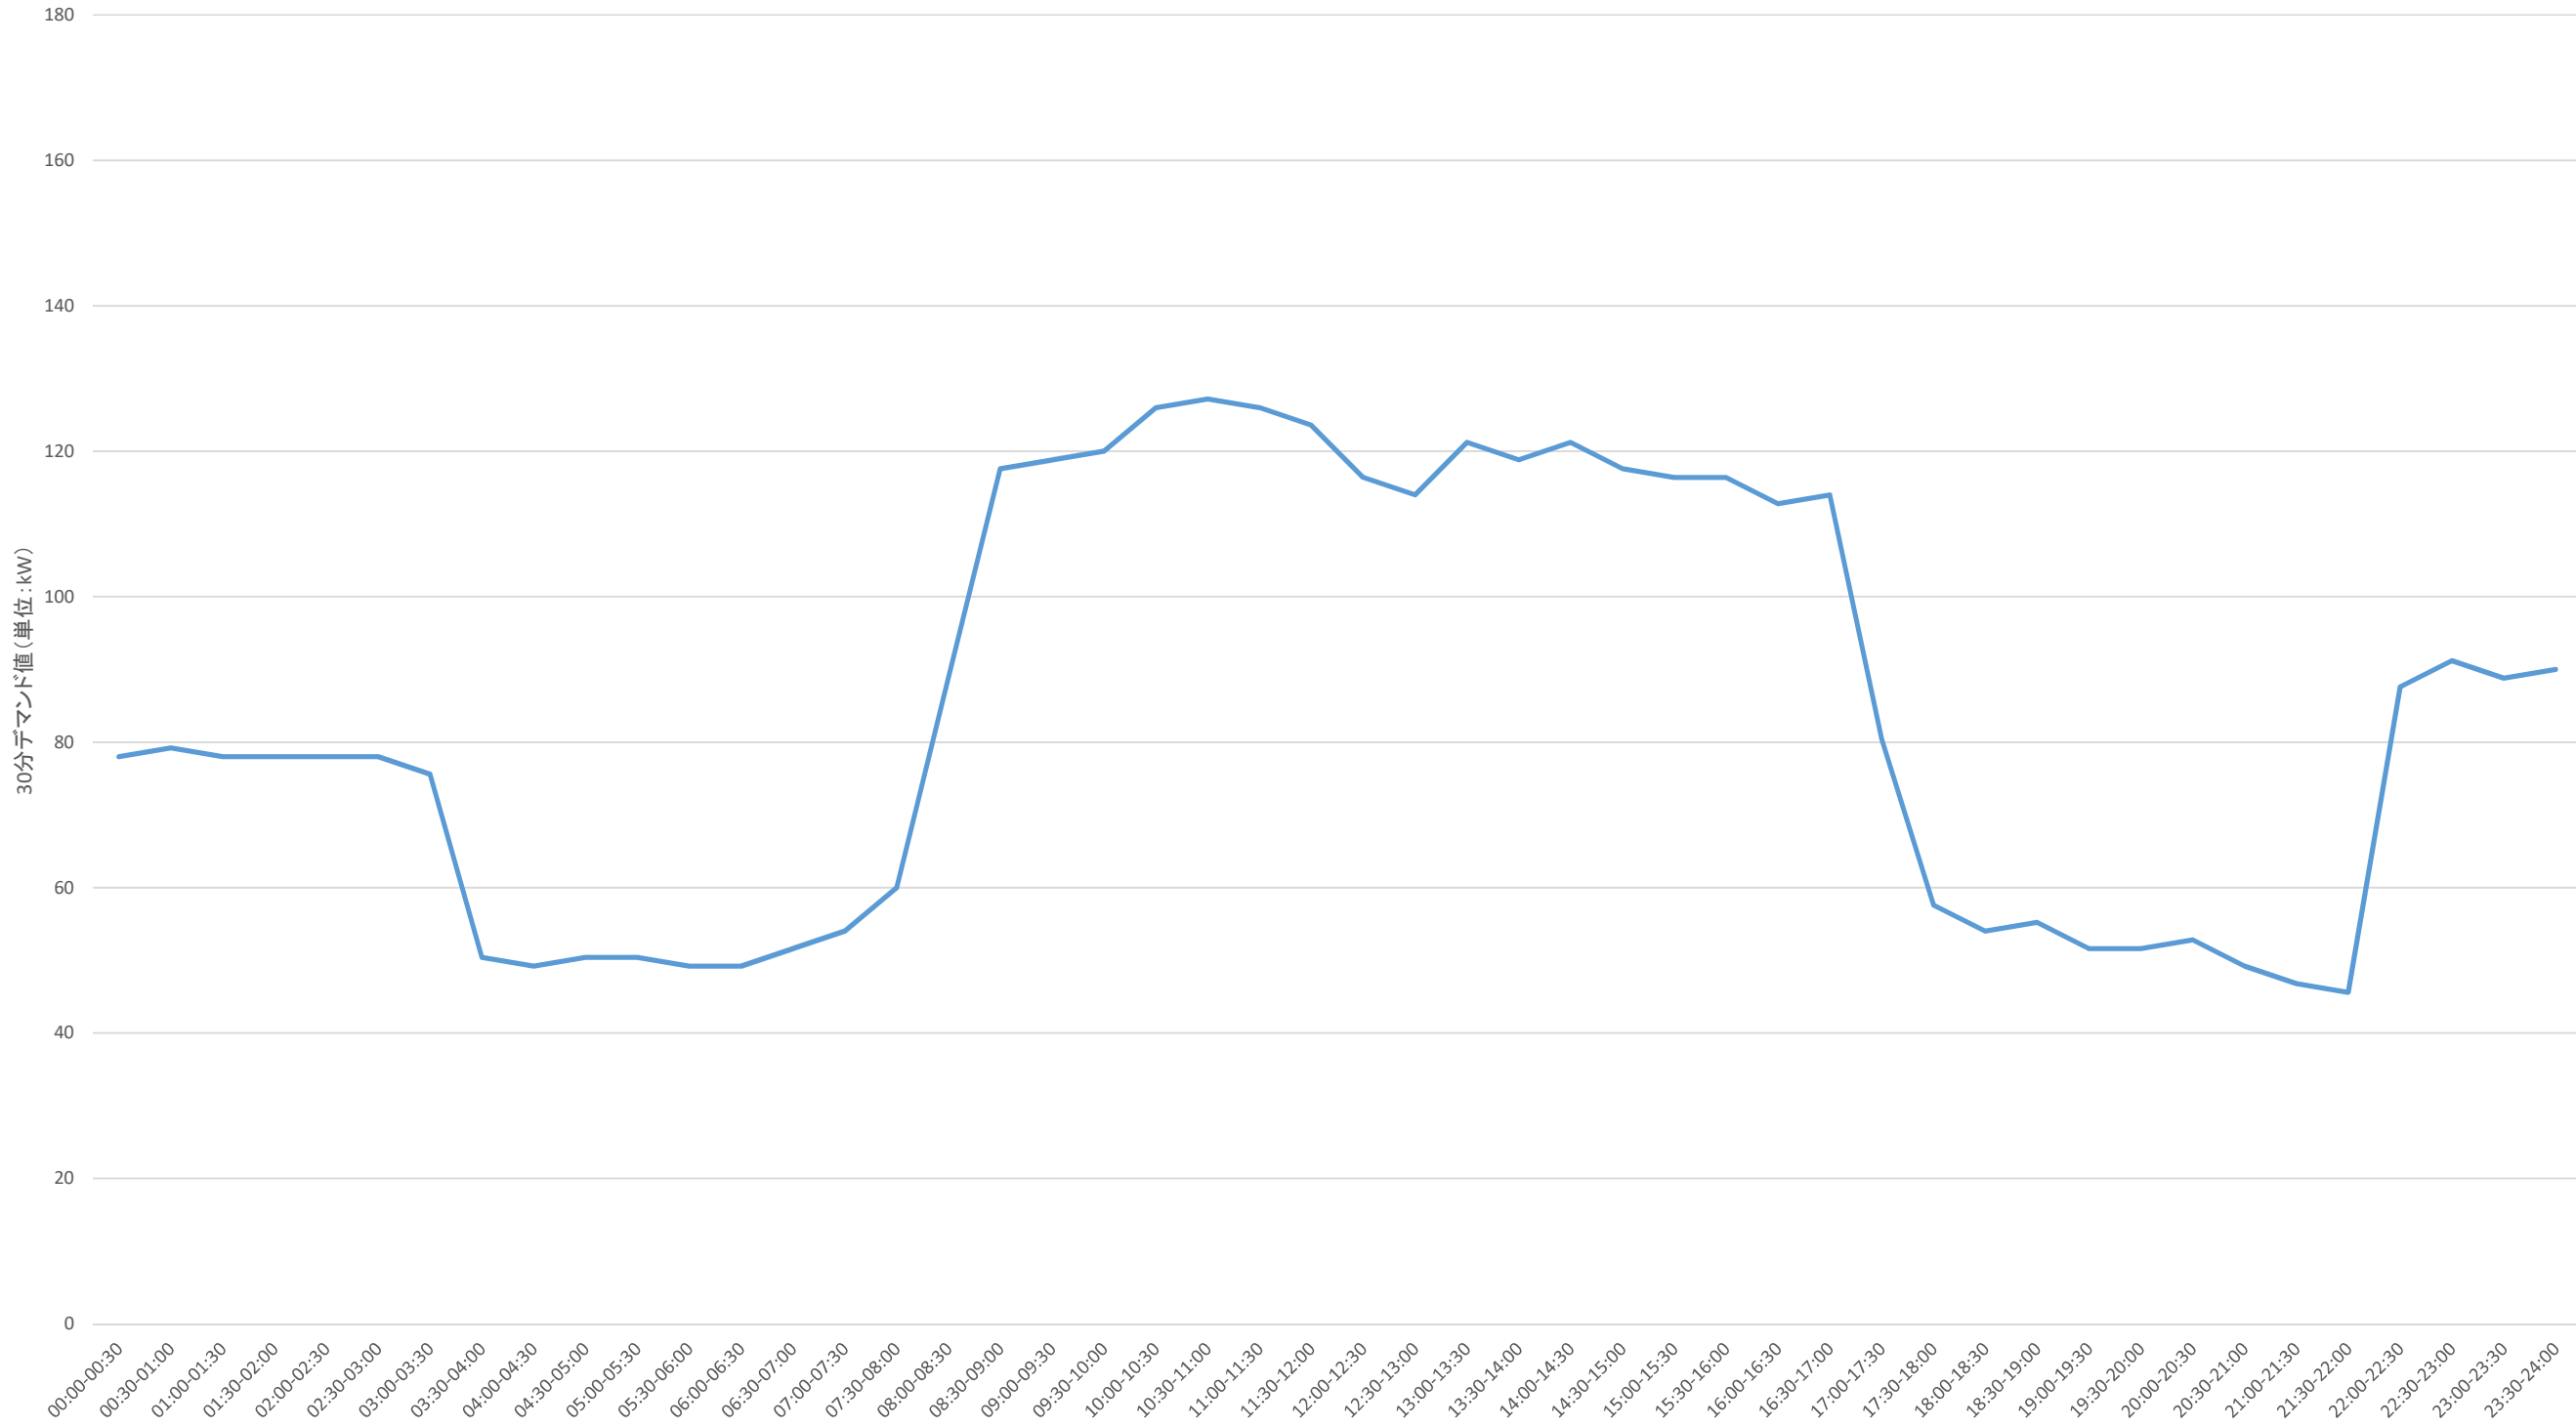

事業名	三重県総合博物館太陽光発電設備導入事業(PPA事業)		
図面名	30分デマンドグラフ(12月最高値)		
作成年月日			
縮尺		図面番号	13
発注者	三重県環境生活部 環境共生局 地球温暖化対策課		

12月最低値 令和5年12月29日(金)

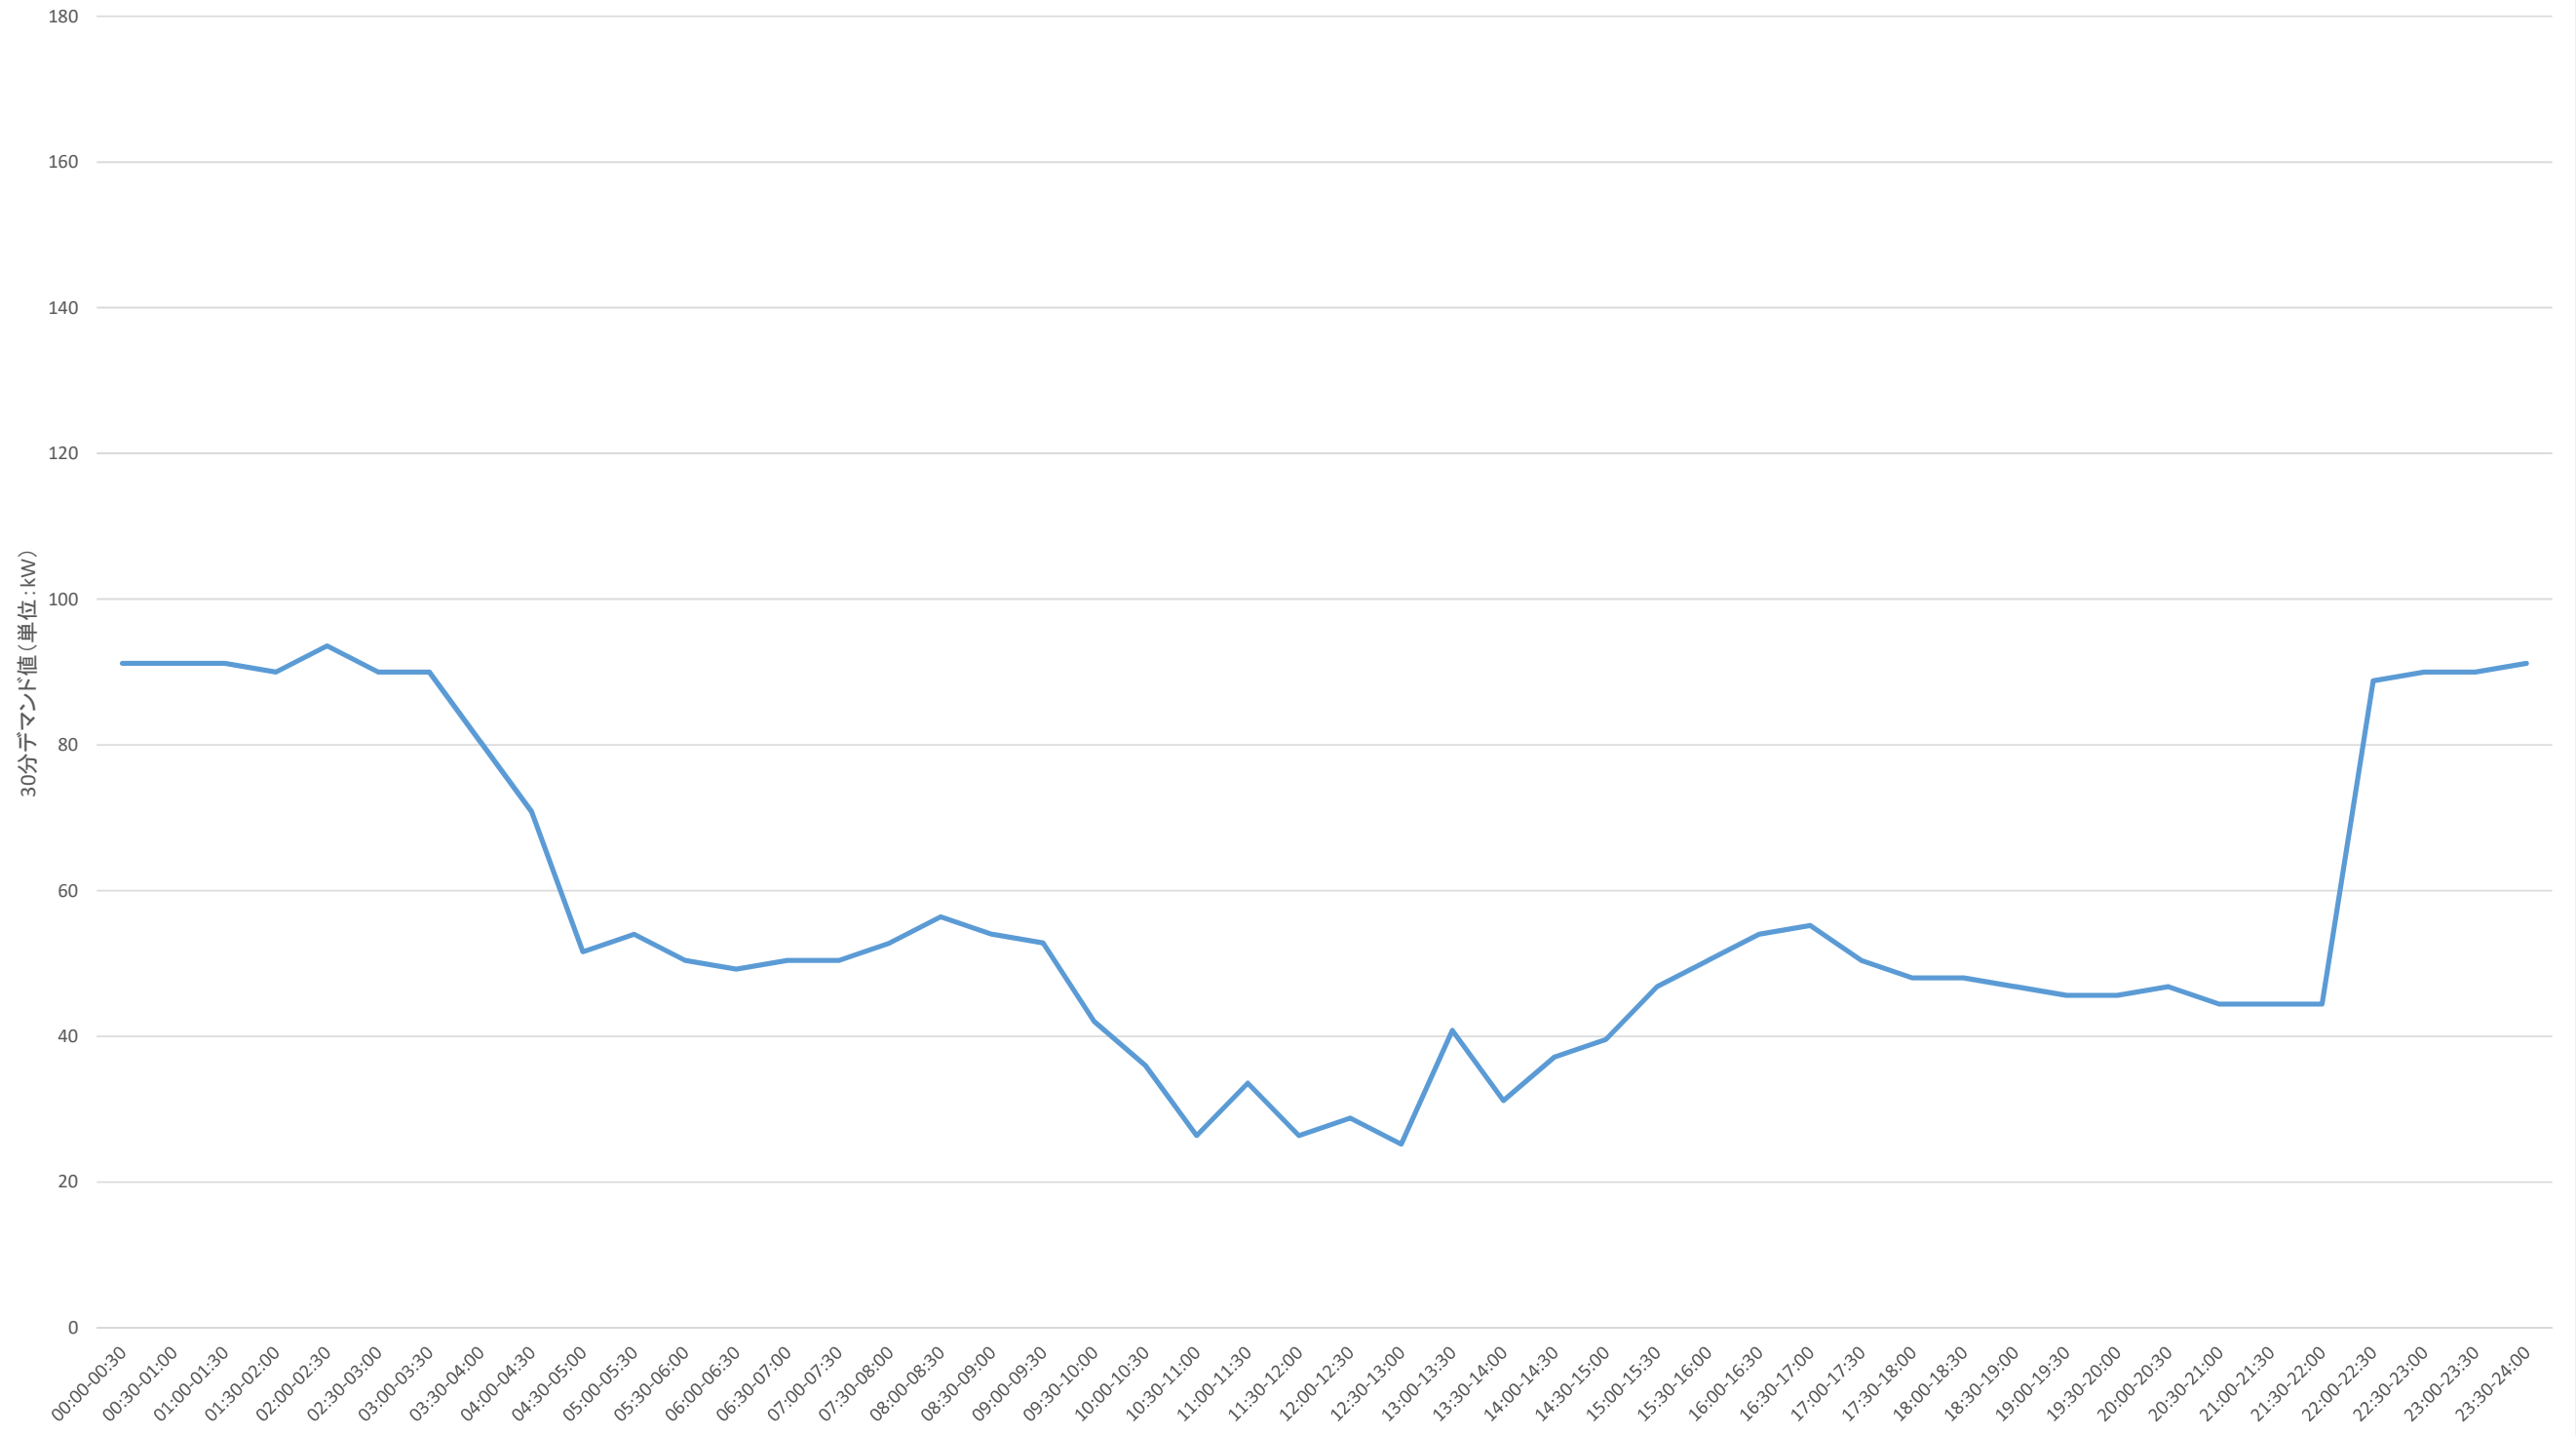

事業名	三重県総合博物館太陽光発電設備導入事業(PPA事業)		
図面名	30分デマンドグラフ(12月最低値)		
作成年月日			
縮尺		図面番号	14
発注者	三重県環境生活部 環境共生局 地球温暖化対策課		