


事業名	三重県総合博物館太陽光発電設備導入事業(PPA事業)		
図面名	2階平面図		
作成年月日			
縮尺	図面番号	15	
発注者	三重県環境生活部 環境共生局 地球温暖化対策課		

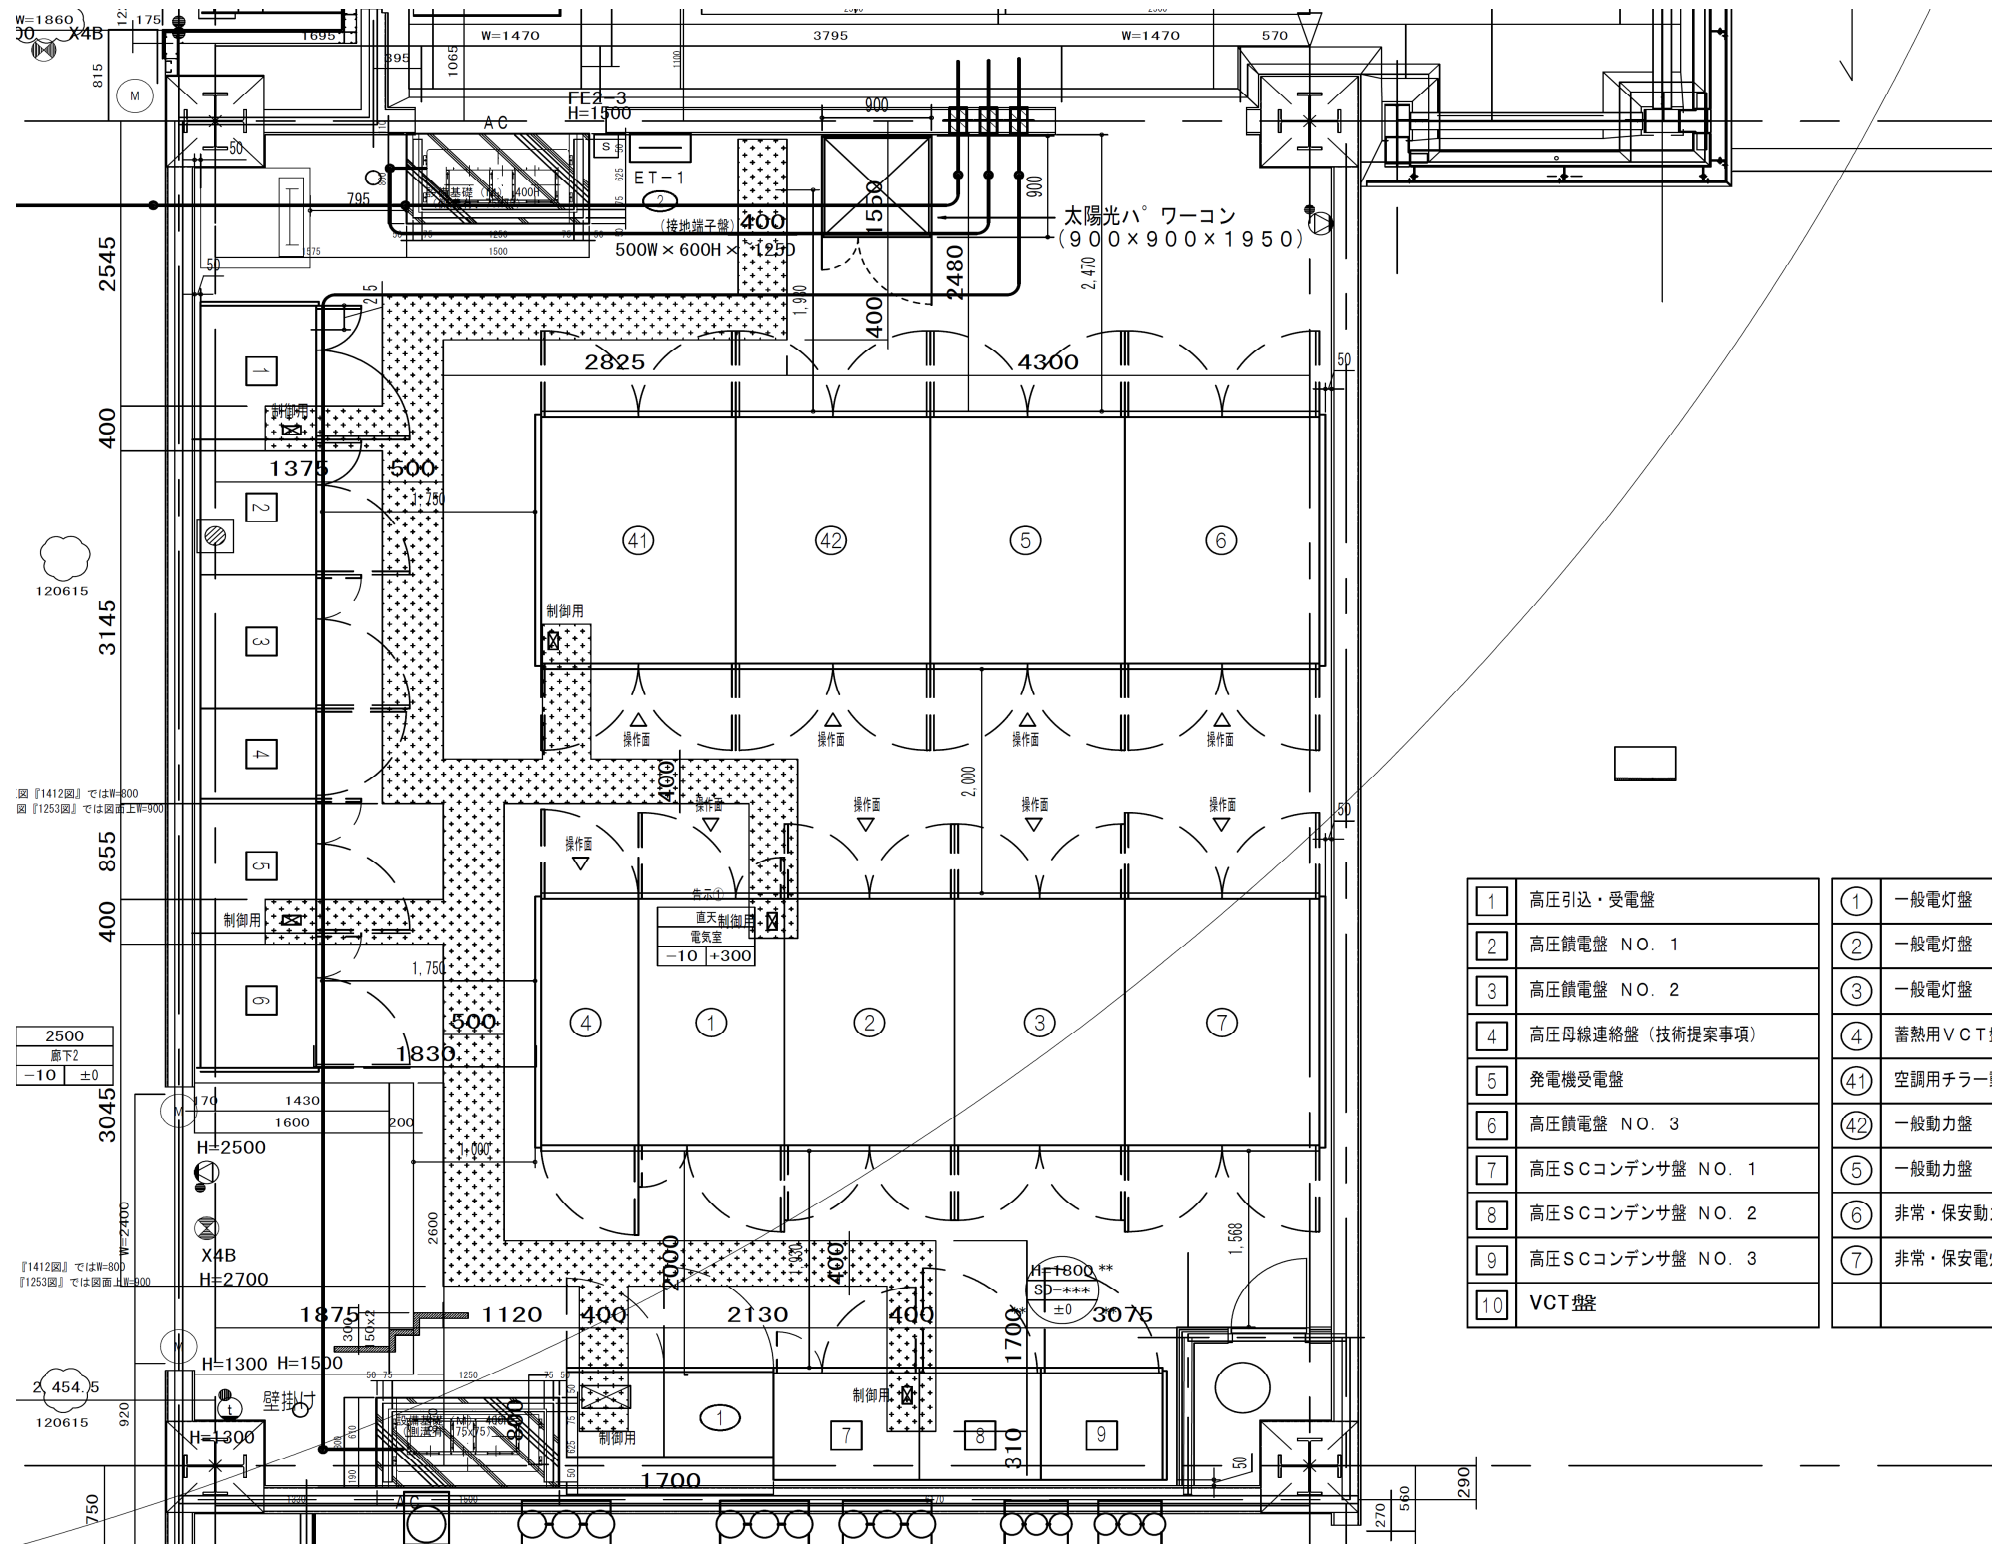

1	高圧引込・受電盤	①	一般電灯盤 NO. 1
2	高圧鎖電盤 NO. 1	②	一般電灯盤 NO. 2
3	高圧鎖電盤 NO. 2	③	一般電灯盤 NO. 3
4	高圧母線連絡盤 (技術提案事項)	④	蓄熱用VCT盤
5	発電機受電盤	④1	空調用チラー動力盤
6	高圧鎖電盤 NO. 3	④2	一般動力盤 NO. 1
7	高圧SCコンデンサ盤 NO. 1	⑤	一般動力盤 NO. 2
8	高圧SCコンデンサ盤 NO. 2	⑥	非常・保安動力盤
9	高圧SCコンデンサ盤 NO. 3	⑦	非常・保安電灯盤
10	VCT盤		

事業名	三重県総合博物館太陽光発電設備導入事業 (PPA事業)		
図面名	電気室配置図		
作成年月日			
縮尺		図面番号	16
発注者	三重県環境生活部 環境共生局 地球温暖化対策課		