


平面図

S=1/500

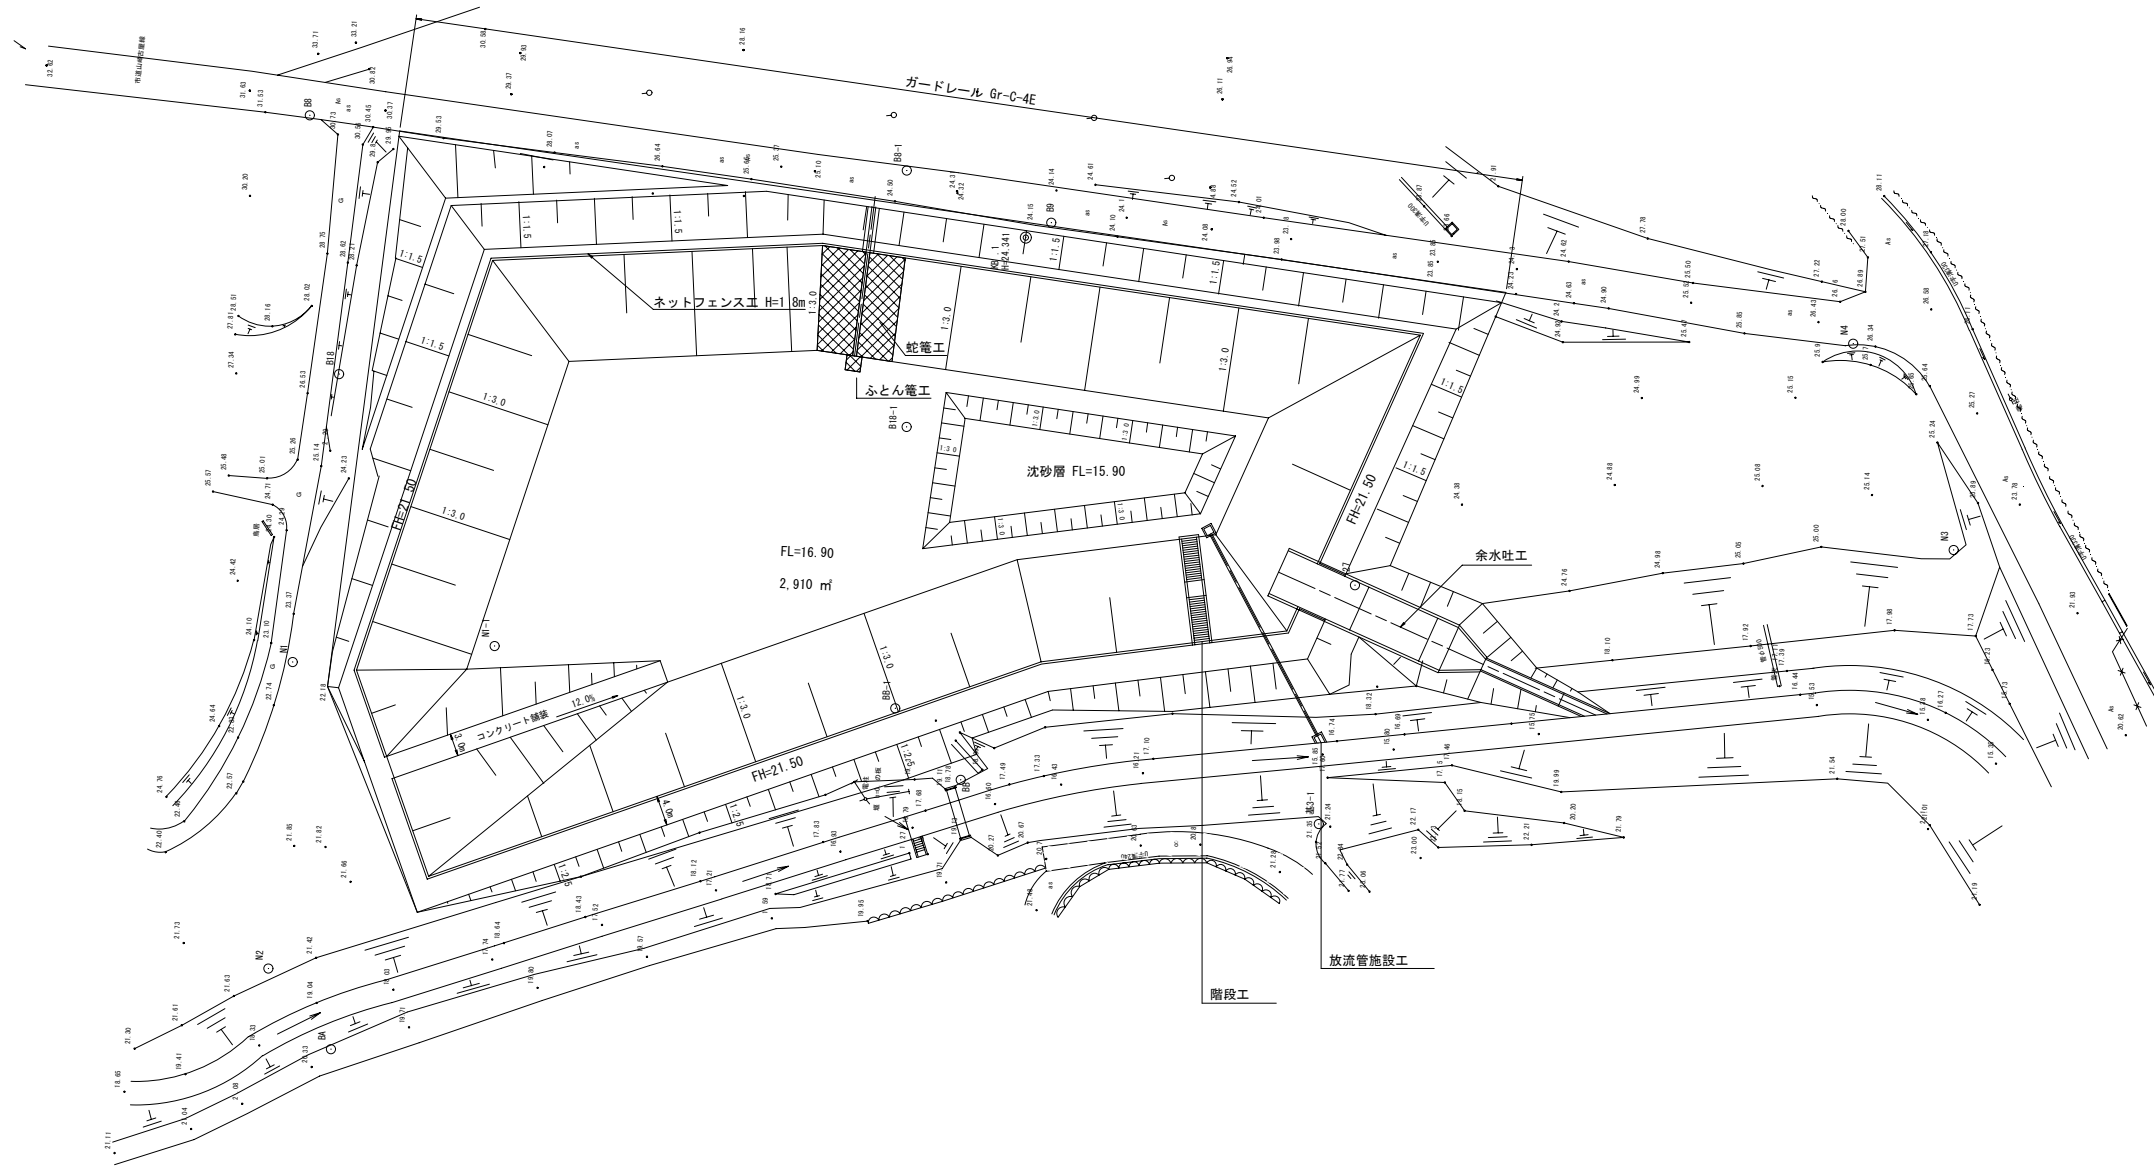


洪水調整池諸元

開発区域面積	2.9 ha
最大流出量	0.0628m ³ /s
計画貯水量	13,560m ³

標準断面図

S=1/200

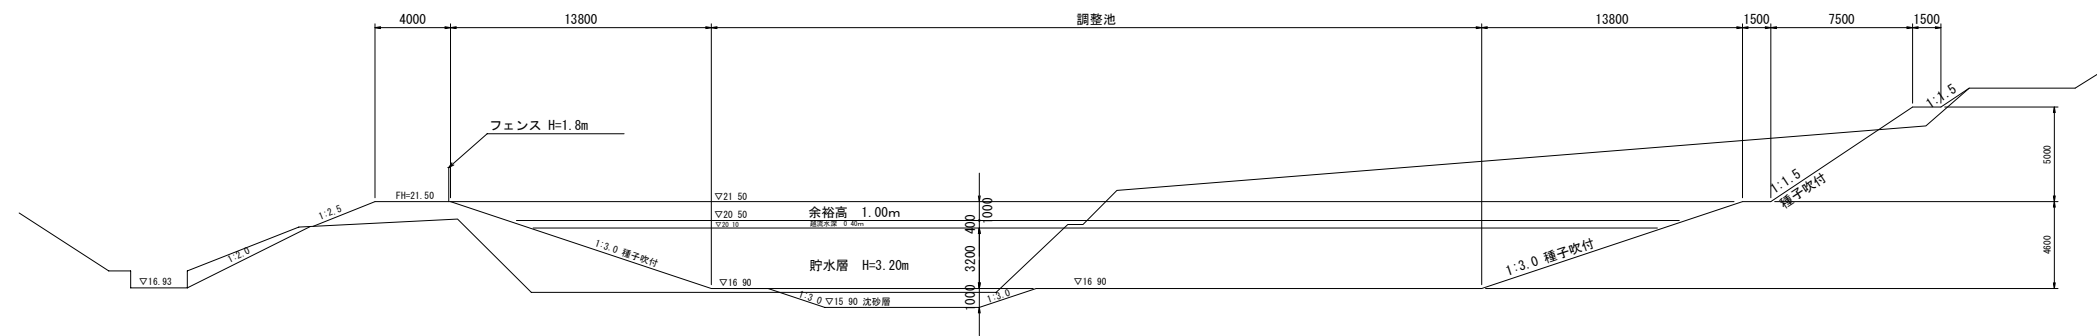

DL=10.00