



位置図

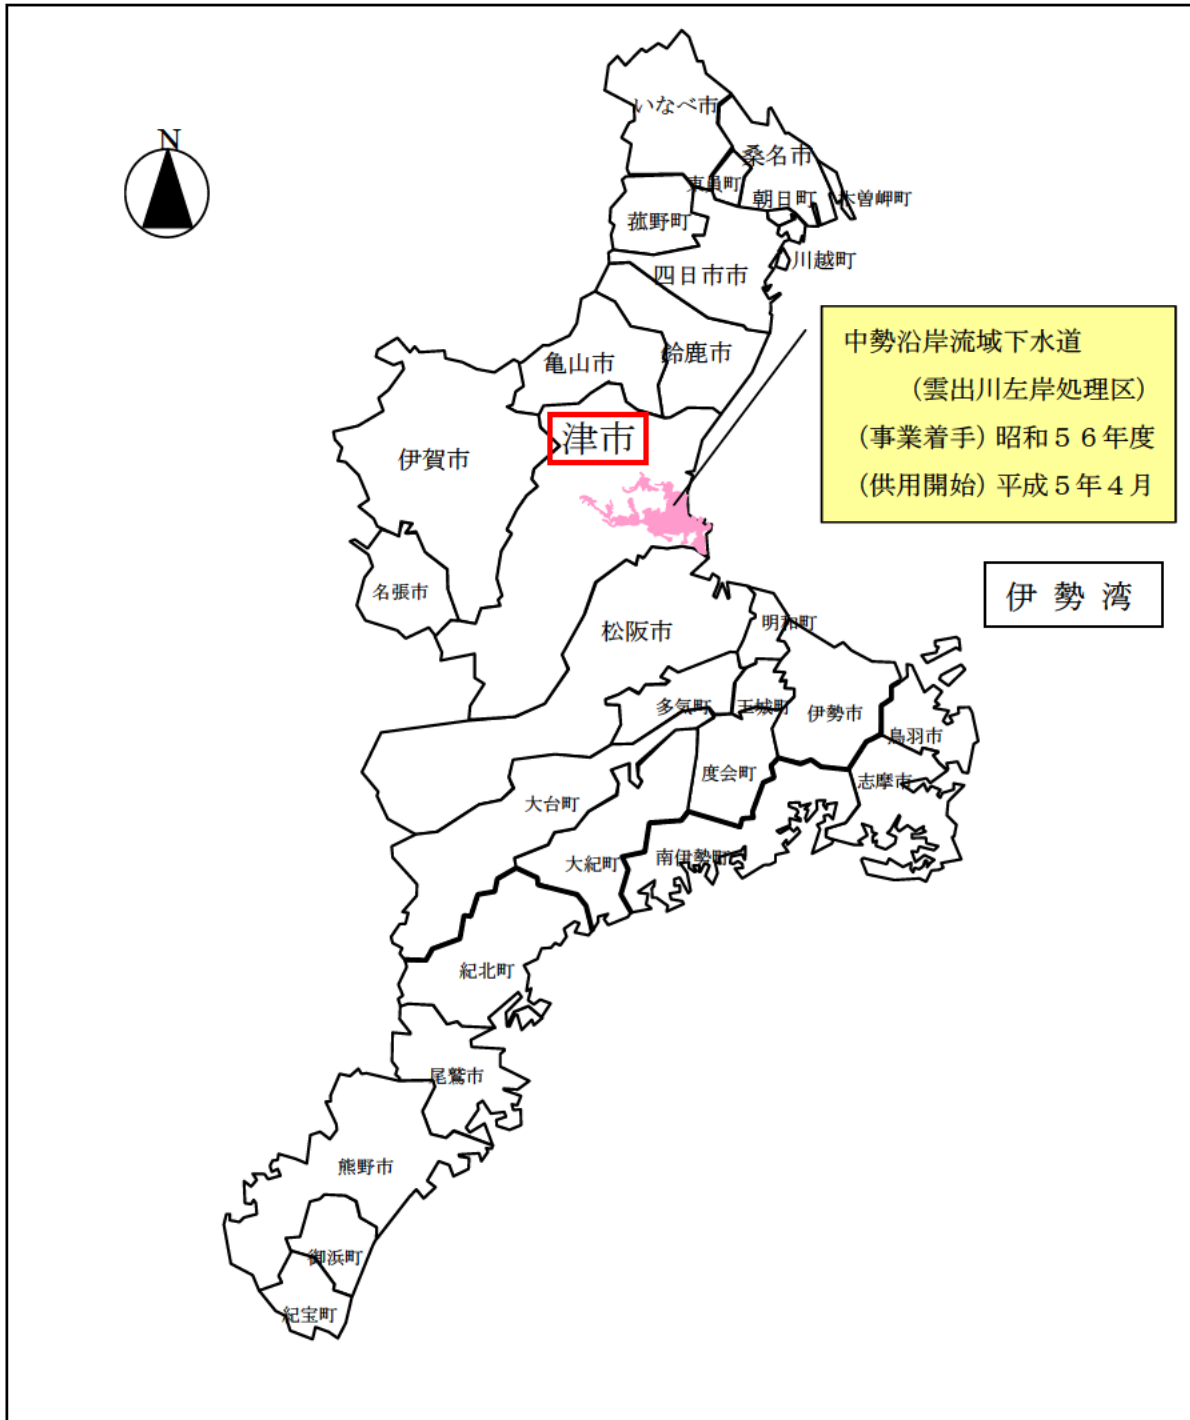

概要図

中勢沿岸流域下水道 (雲出川左岸処理区)

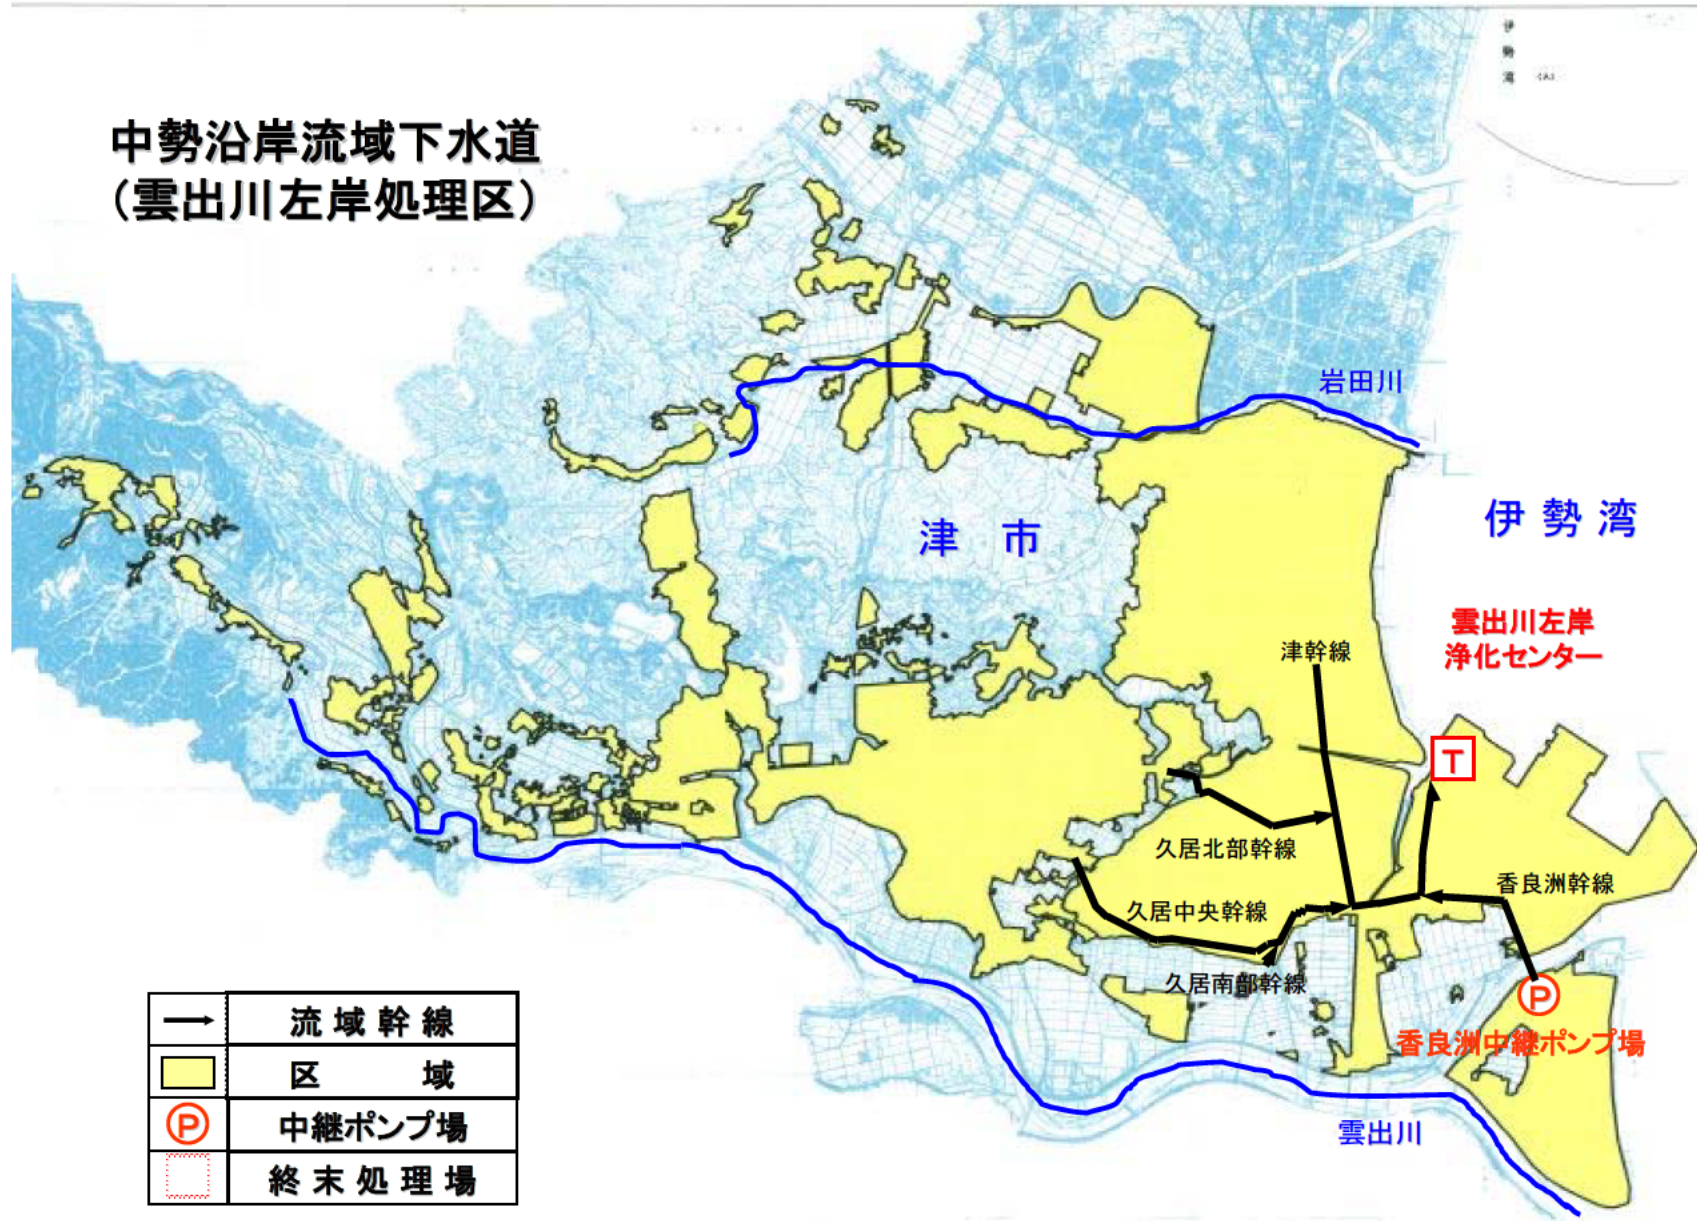

→	流域幹線
■	区 域
Ⓟ	中継ポンプ場
□	終末処理場