

一般国道260号(南島バイパス)道路改良(2号トンネル(仮称))工事の 進捗状況(平成26年9月末現在)について

H26.10

一般国道260号南島バイパス(2号トンネル(仮称))(延長104m)の工事進捗(平成26年10月末現在)について、お知らせします。



特殊な型枠「全断面用スライドセントル」を使用し、覆工コンクリートを施工しています。

また、トンネル坑門工の型枠も設置し始めました。

(工事の内容)

- (1) 工事名 : 一般国道260号(南島バイパス)道路改良(2号トンネル(仮称))工事(分-1)
- (2) 工事箇所 : 三重県度会郡南伊勢町贅浦地内
- (3) 工事概要 : トンネル延長 104m、幅員 車道6.0m、
全幅11.0m、内空断面 68.1m²
- (4) 受注者 : 稲葉・南建特定建設工事共同企業体
- (5) 工期 : 平成25年12月20日~平成27年3月16日

位置図

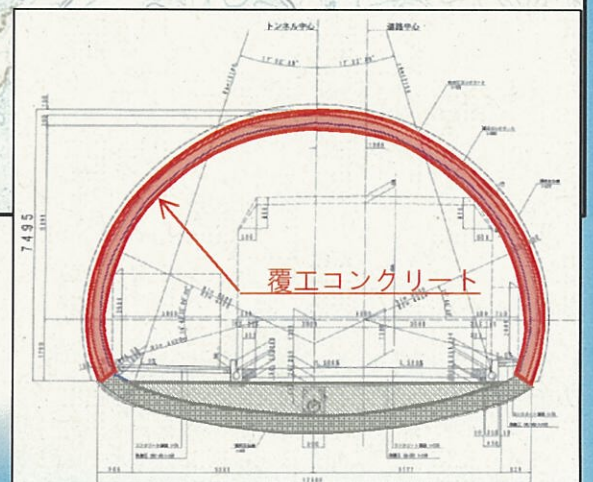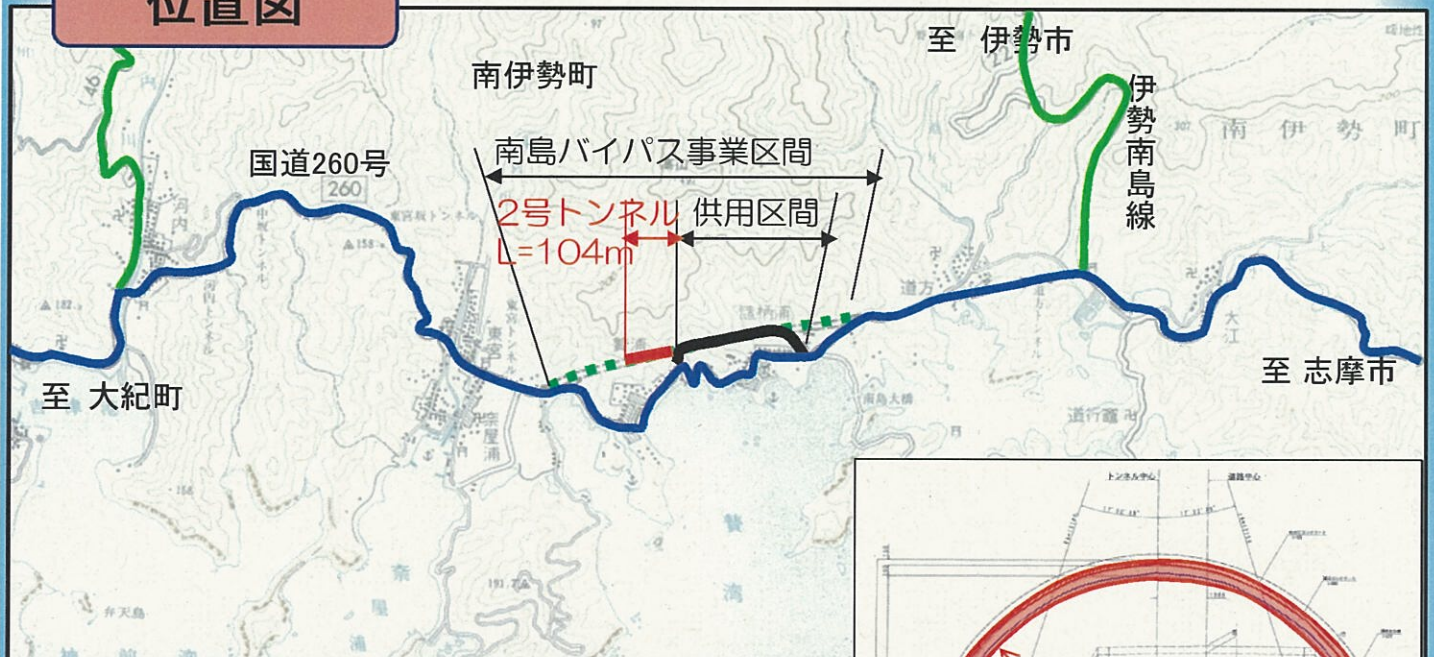

トンネル断面図

トンネル工事の進捗

月	5月	6月	7月	8月	9月
掘進長 (m)	70/104	104/104	—	—	—
工事進捗 (%)	30	40	51	53	60

現場風景



全断面用スライドセントル




一般国道260号(南島バイパス)道路改良(2号トンネル(仮称))工事


工事概要

工事名
 一般国道260号(南島バイパス)道路改良(2号トンネル(仮称))工事
工事場所
 三重県伊勢市伊勢町新湊 地内
工事延長
 総延長 L=170m
 トンネル延長 L=104m
工期
 自 平成25年12月20日
 至 平成27年 3月16日


地質縦断面

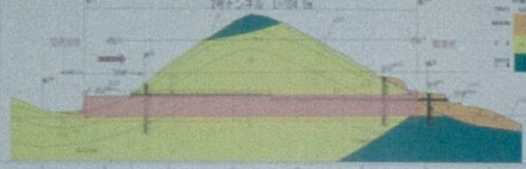

支保パターン図

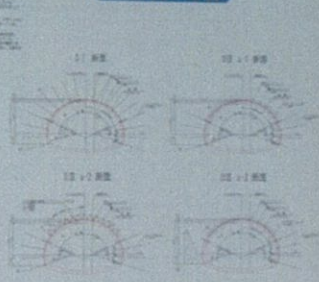

施工順序図

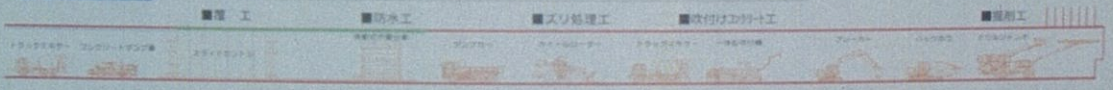

発注者 三重県 伊勢建設事務所

施工者 稲葉・南建特定建設工事共同企業体

※現在、覆工コンクリートを施工しています。