

一般国道260号(南島バイパス)道路改良(2号トンネル(仮称))工事の進捗状況(平成26年10月末現在)について

H26.11

一般国道260号南島バイパス(2号トンネル(仮称))(延長104m)の工事進捗(平成26年10月末現在)について、お知らせします。


覆工コンクリートを大紀町側まで施工しました。

また、トンネル入口の坑門工は東側が完成し、西側は型枠を設置し始めました。


(工事の内容)

- (1) 工事名 : 一般国道260号(南島バイパス)道路改良(2号トンネル(仮称))工事(分-1)
- (2) 工事箇所 : 三重県度会郡南伊勢町贅浦地内
- (3) 工事概要 : トンネル延長 104m、幅員 車道6.0m、全幅11.0m、内空断面 68.1 m^2
- (4) 受注者 : 稲葉・南建特定建設工事共同企業体
- (5) 工期 : 平成25年12月20日~平成27年3月16日

位置図

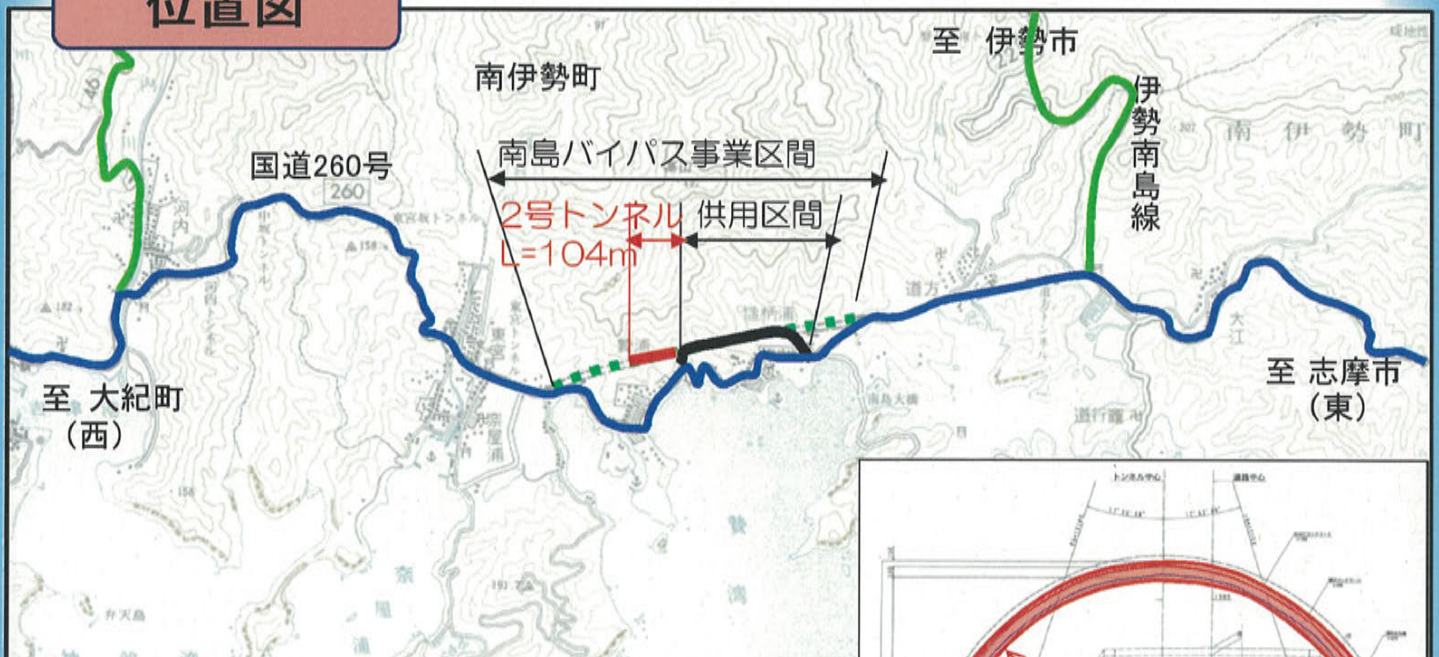

トンネル断面図

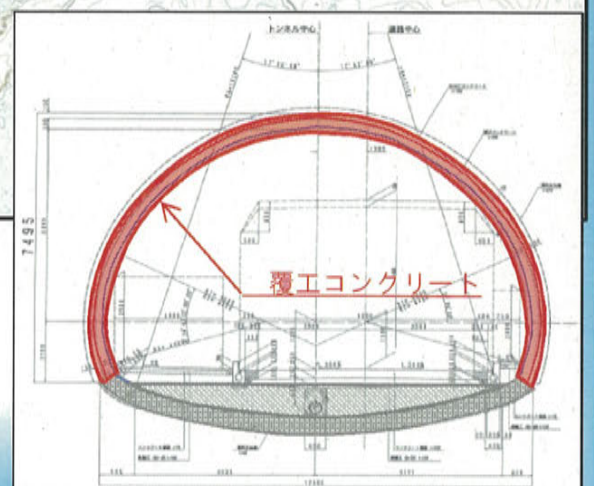

トンネル工事の進捗

月	6月	7月	8月	9月	10月
掘進長 (m)	104/104	—	—	—	—
工事進捗 (%)	40	51	53	60	70

現場風景



志摩市（東）側

大紀町（西）側



一般国道260号(南島バイパス)道路改良(2号トンネル(仮称))工事

工事概要

工事名 一般国道260号(南島バイパス)道路改良(2号トンネル(仮称))工事
 工事場所 三重県度会郡伊勢町の養護 地内
 工事延長 延長170m
 トンネル延長 1104m
 工期 平成25年12月20日
 至 平成27年 3月16日

地質縦断面図

支保パターン図

施工順序図

発注者 三重県 伊勢建設事務所 施工者 稲葉・南建特定建設工事共同企業体

※現在、覆工コンクリートを施工しています。