


災害緩衝林整備事業 平面図

計画番号	縮尺	1:2,000	図面番号	2
工事名	災害緩衝林整備事業 第津-7号工事			
作成年度	H26			
危険地番号	201-6015			
箇所名	三重県津市美里町 桂畑 宇 コサガノ 地内			
所管	三重県津農林水産事務所			

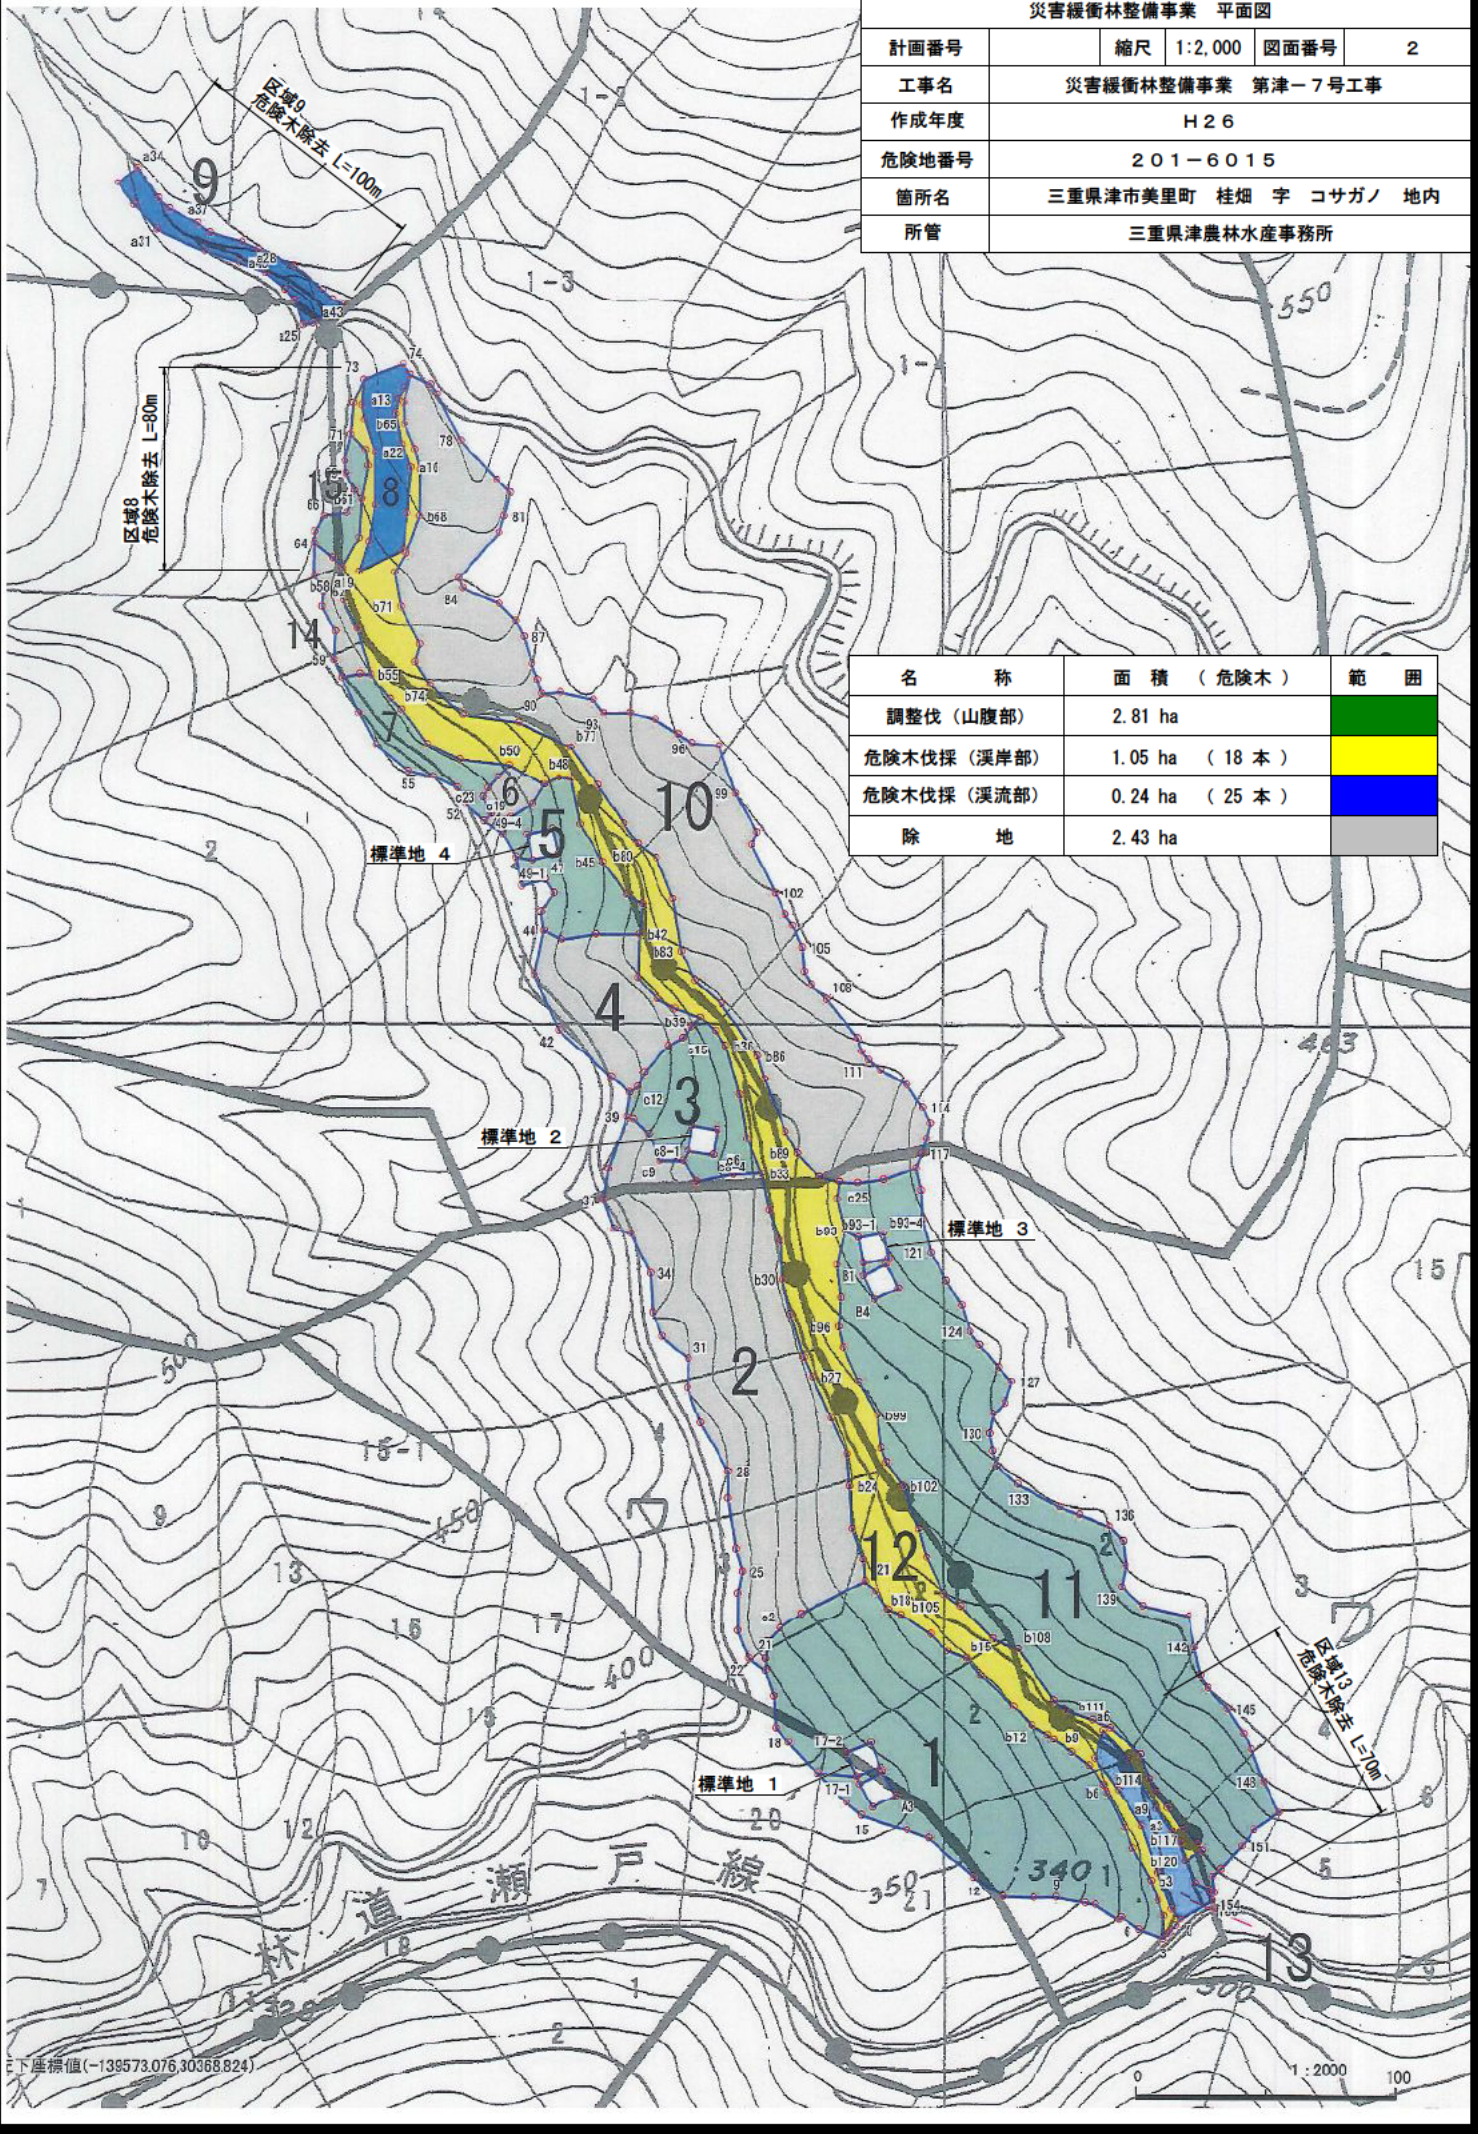

名称	面積 (危険木)	範囲
調整伐 (山腹部)	2.81 ha	
危険木伐採 (溪岸部)	1.05 ha (18本)	
危険木伐採 (溪流部)	0.24 ha (25本)	
除地	2.43 ha	

下座標値(-139573.076, 30368.824)

0 1:2000 100

溪流部・溪岸部 危険木除去・調整伐

コサガノ

整備前

整備後



溪流部・溪岸部 危険木除去・調整伐

コサガノ

整備前

整備後



山腹部 調整伐

コサガノ

整備前



整備後

