


工事名	平成26年度 災害緩衝林整備事業第14号工事(稲妻)		
図面名	平面図(詳細)		
年月日			
尺度	1:5,000	図面番号	3
会社名			
事務所名	三重県伊賀農林事務所 伊賀市		

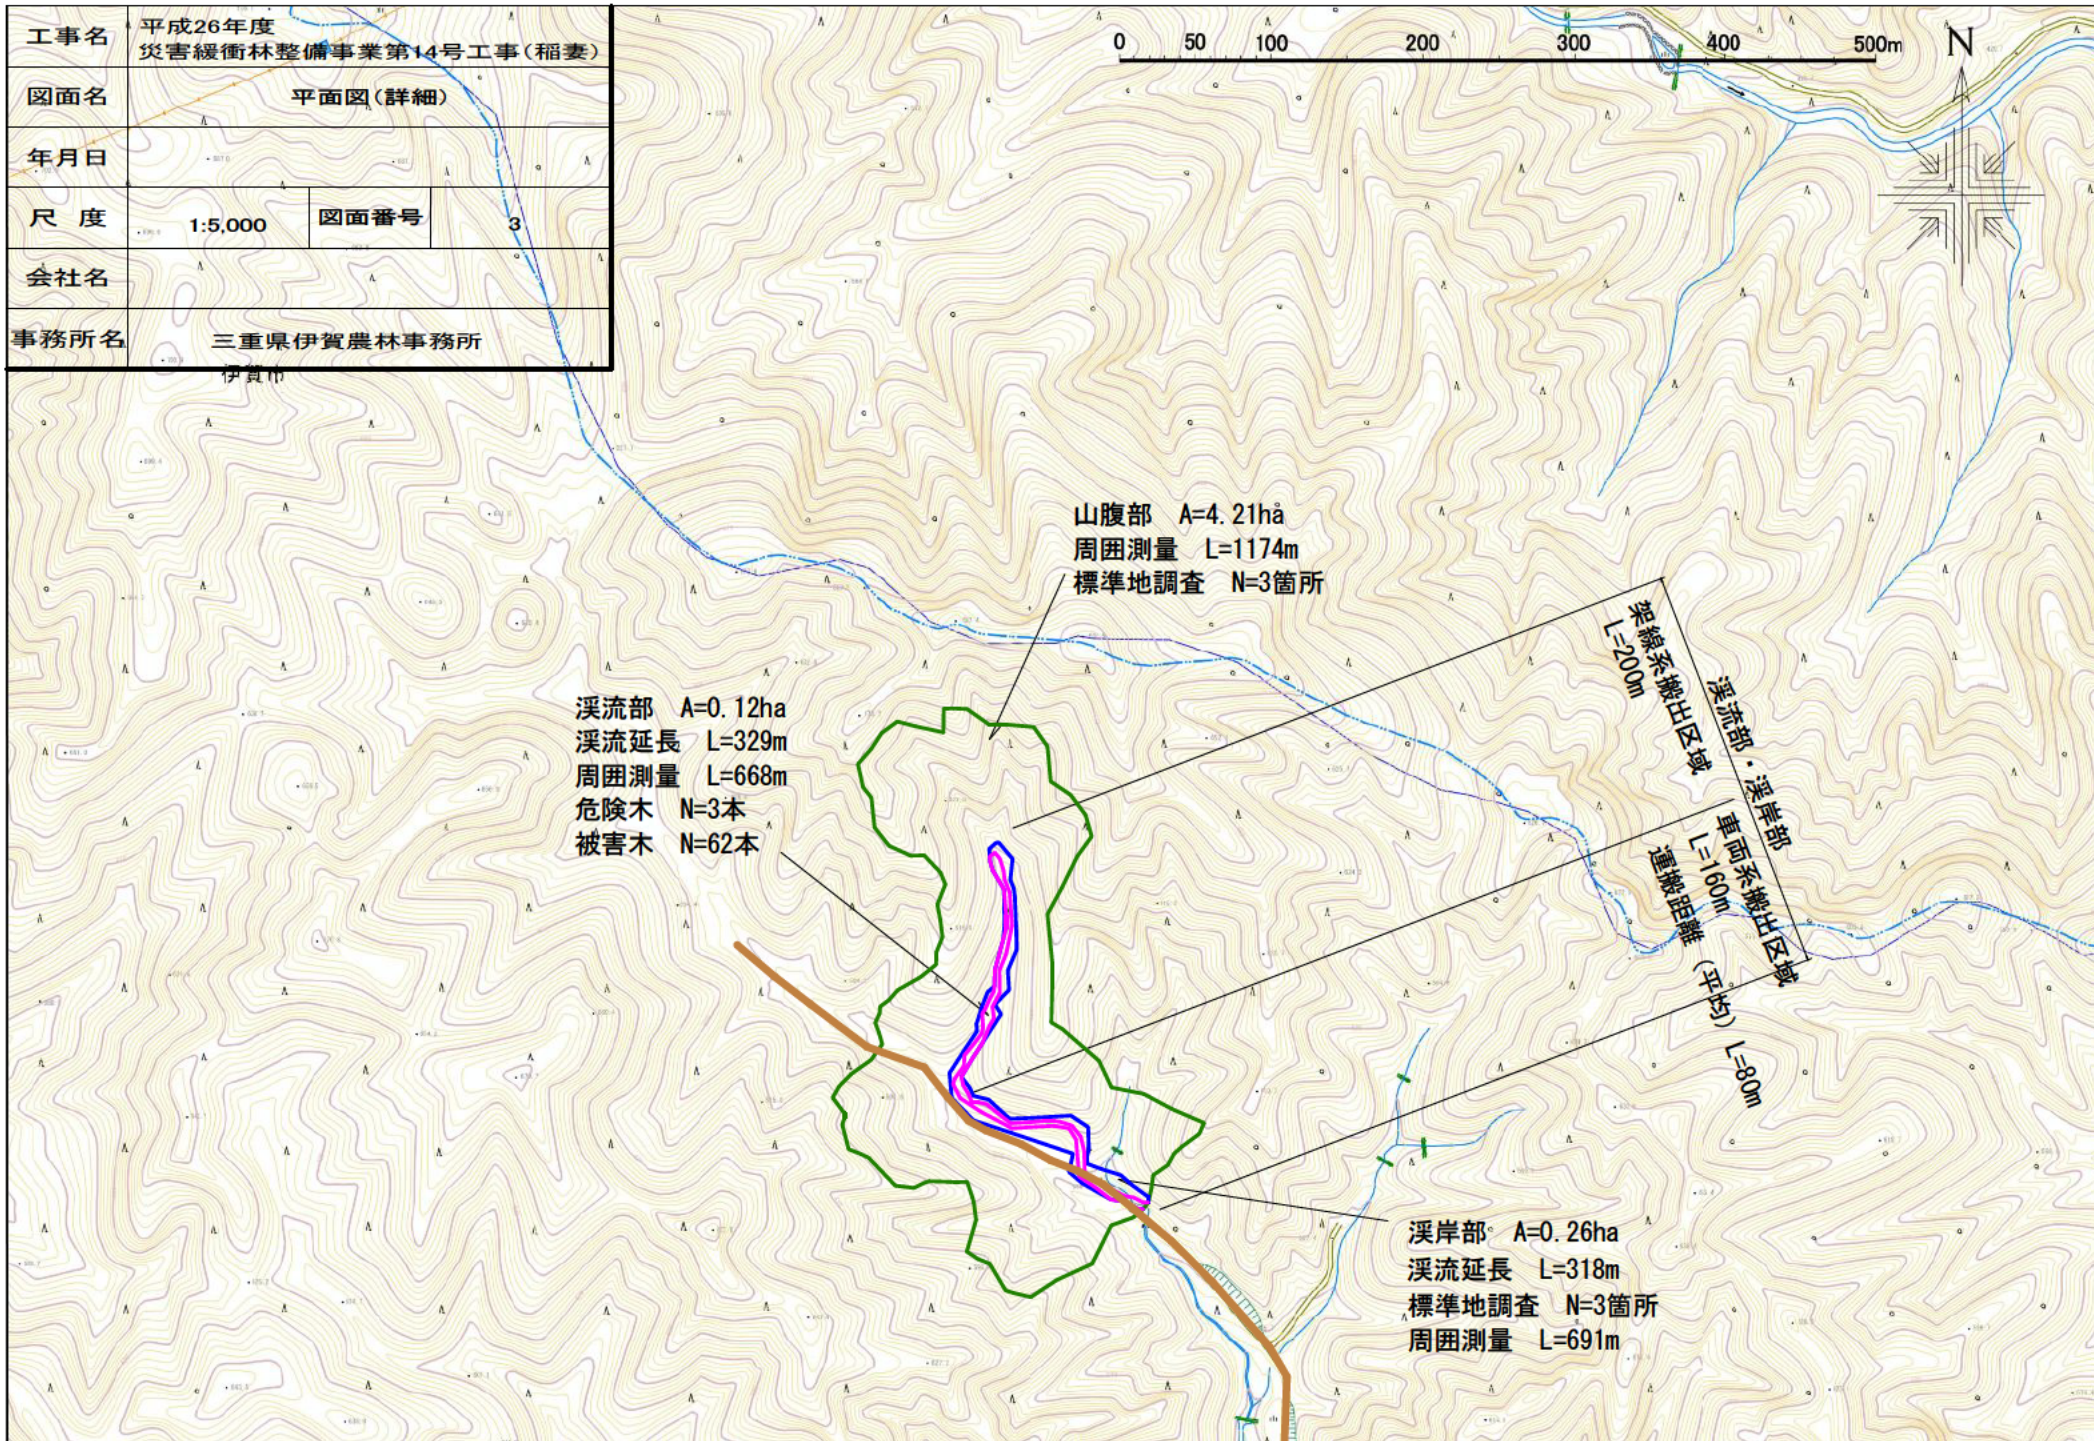

溪流部・溪岸部

危険木除去・調整伐

稲妻

整備前



整備後



溪流部・溪岸部 危険木除去・調整伐

稲妻

整備前



整備後



山腹部 調整伐

稲妻

整備前



整備後

