




災害緩衝林整備事業 位置図 S=1:50,000

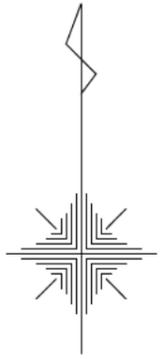

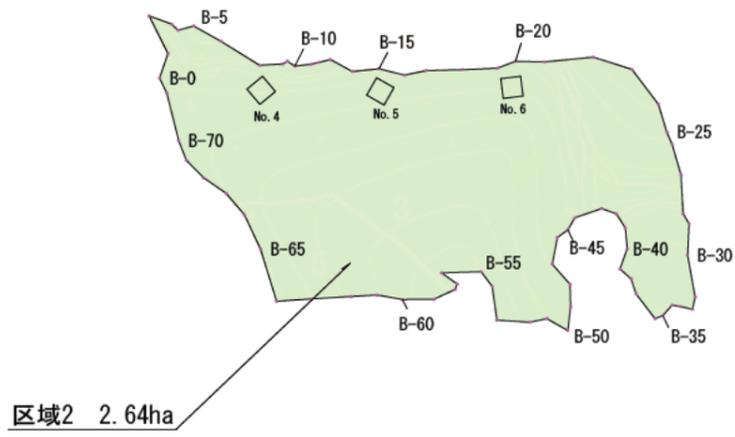

区域2 2.64ha

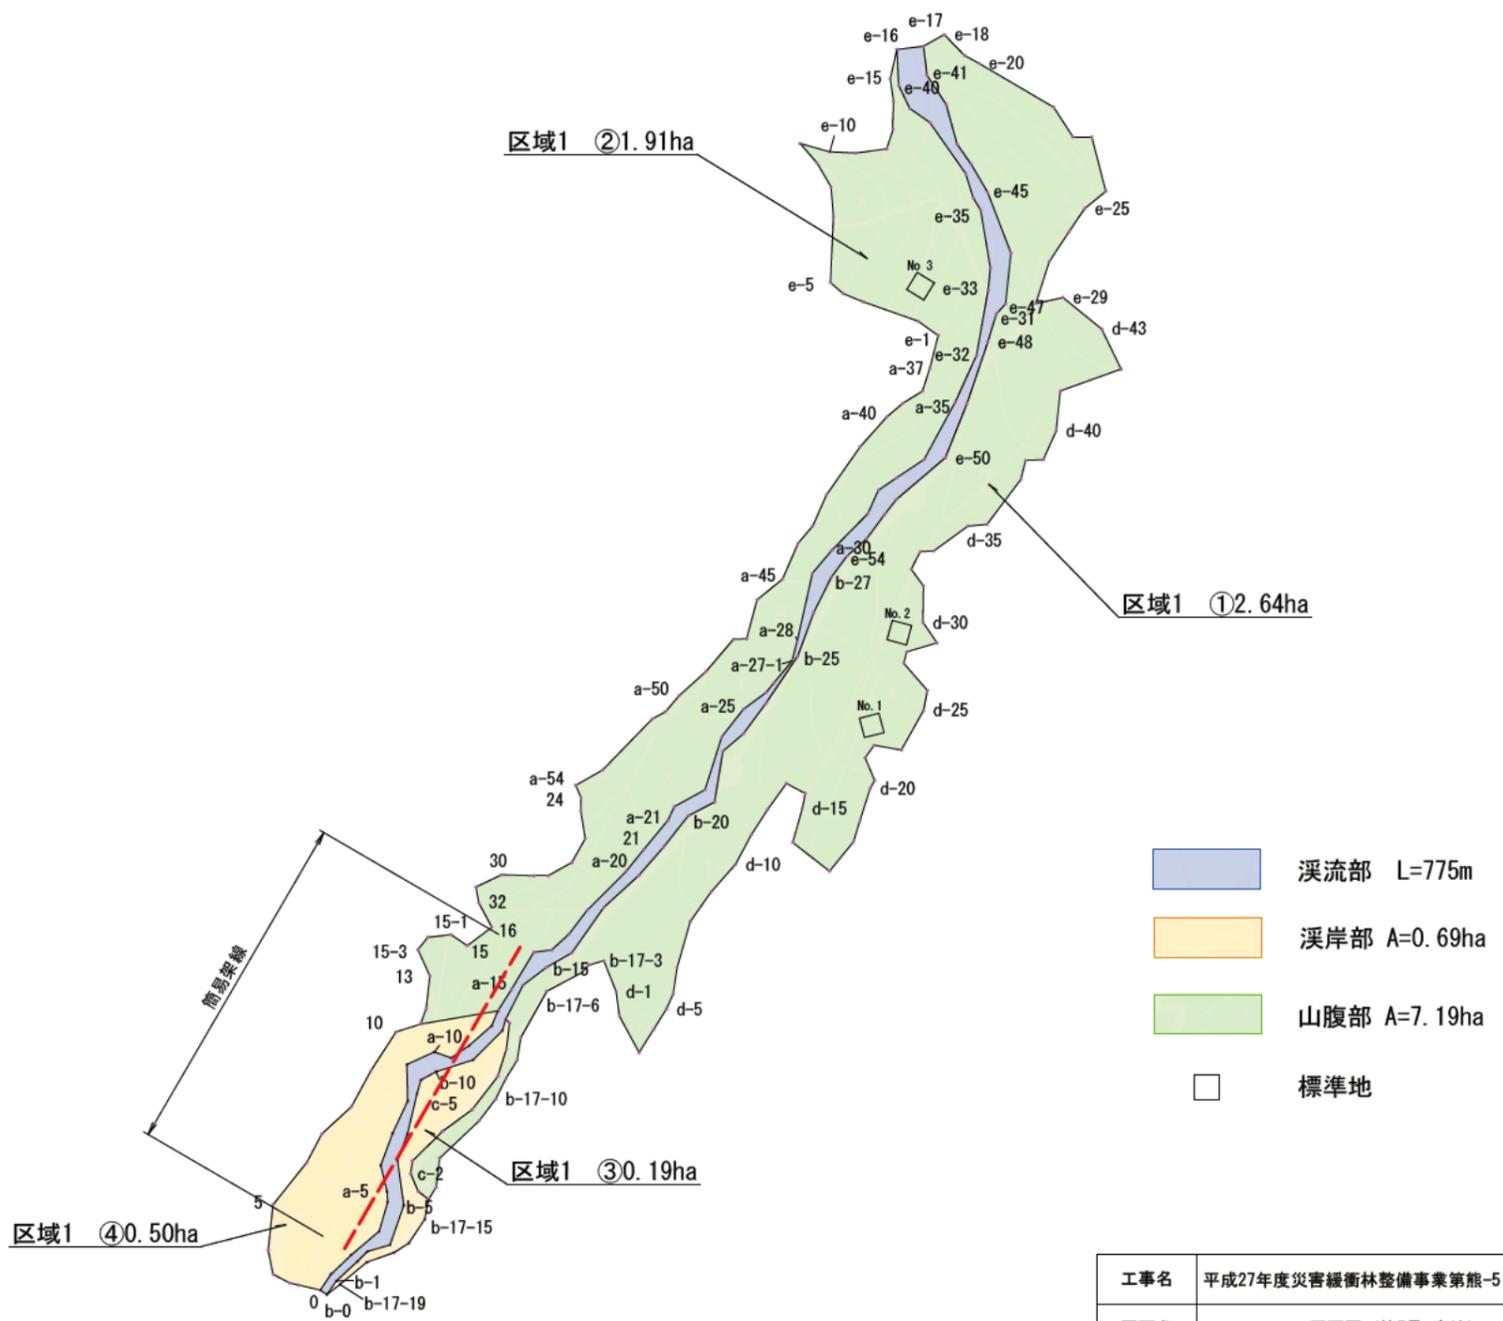

- 溪流部 L=775m
- 溪岸部 A=0.69ha
- 山腹部 A=7.19ha
- 標準地

工事名	平成27年度災害緩衝林整備事業第熊-5・6号工事		
図面名	平面図(第5号 東地)		
作成年月日			
縮尺	1:2500	図面番号	1 / 2
施工箇所	南牟婁郡 御浜町 大字 神木 字 東地 地内		
事業者名	三重熊野農林事務所		




溪流部 危険木除去

東地

整備前

整備後

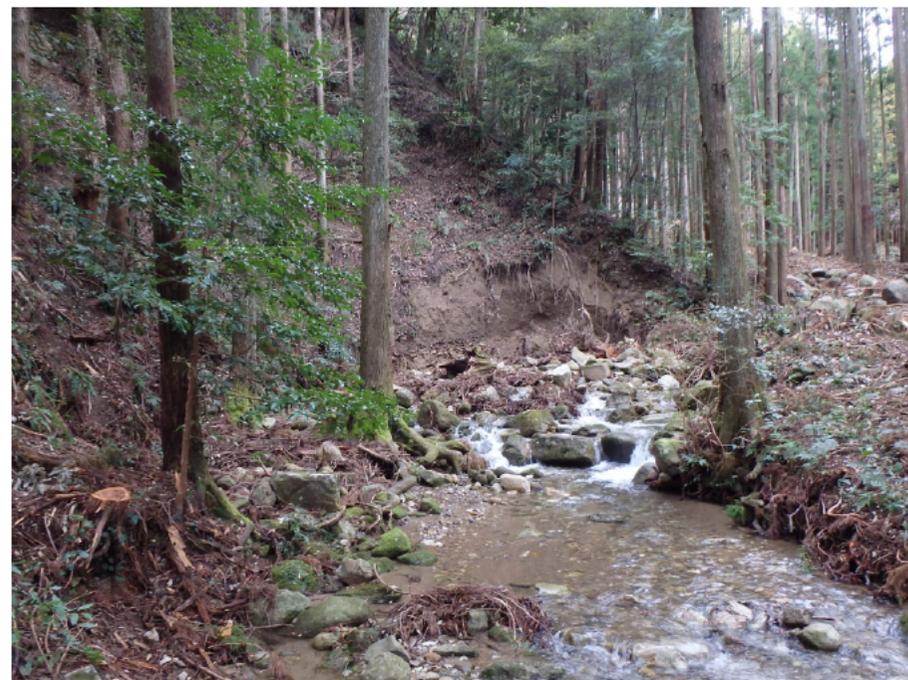

溪流部 危険木除去

東地

整備前

整備後



溪流部 危険木除去

東地

整備前



整備後



山腹部 調整伐

東地

整備前


整備後



山腹部 土砂止め設置

東地

整備後

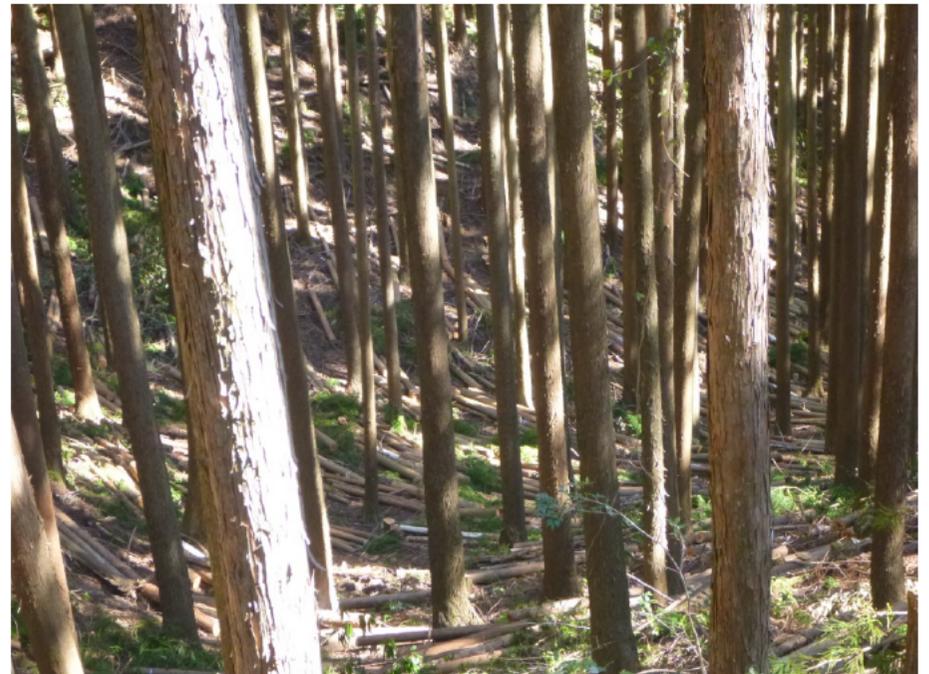

集材作業状況

東地

集材作業状況

