



位置図

S=1:50,000

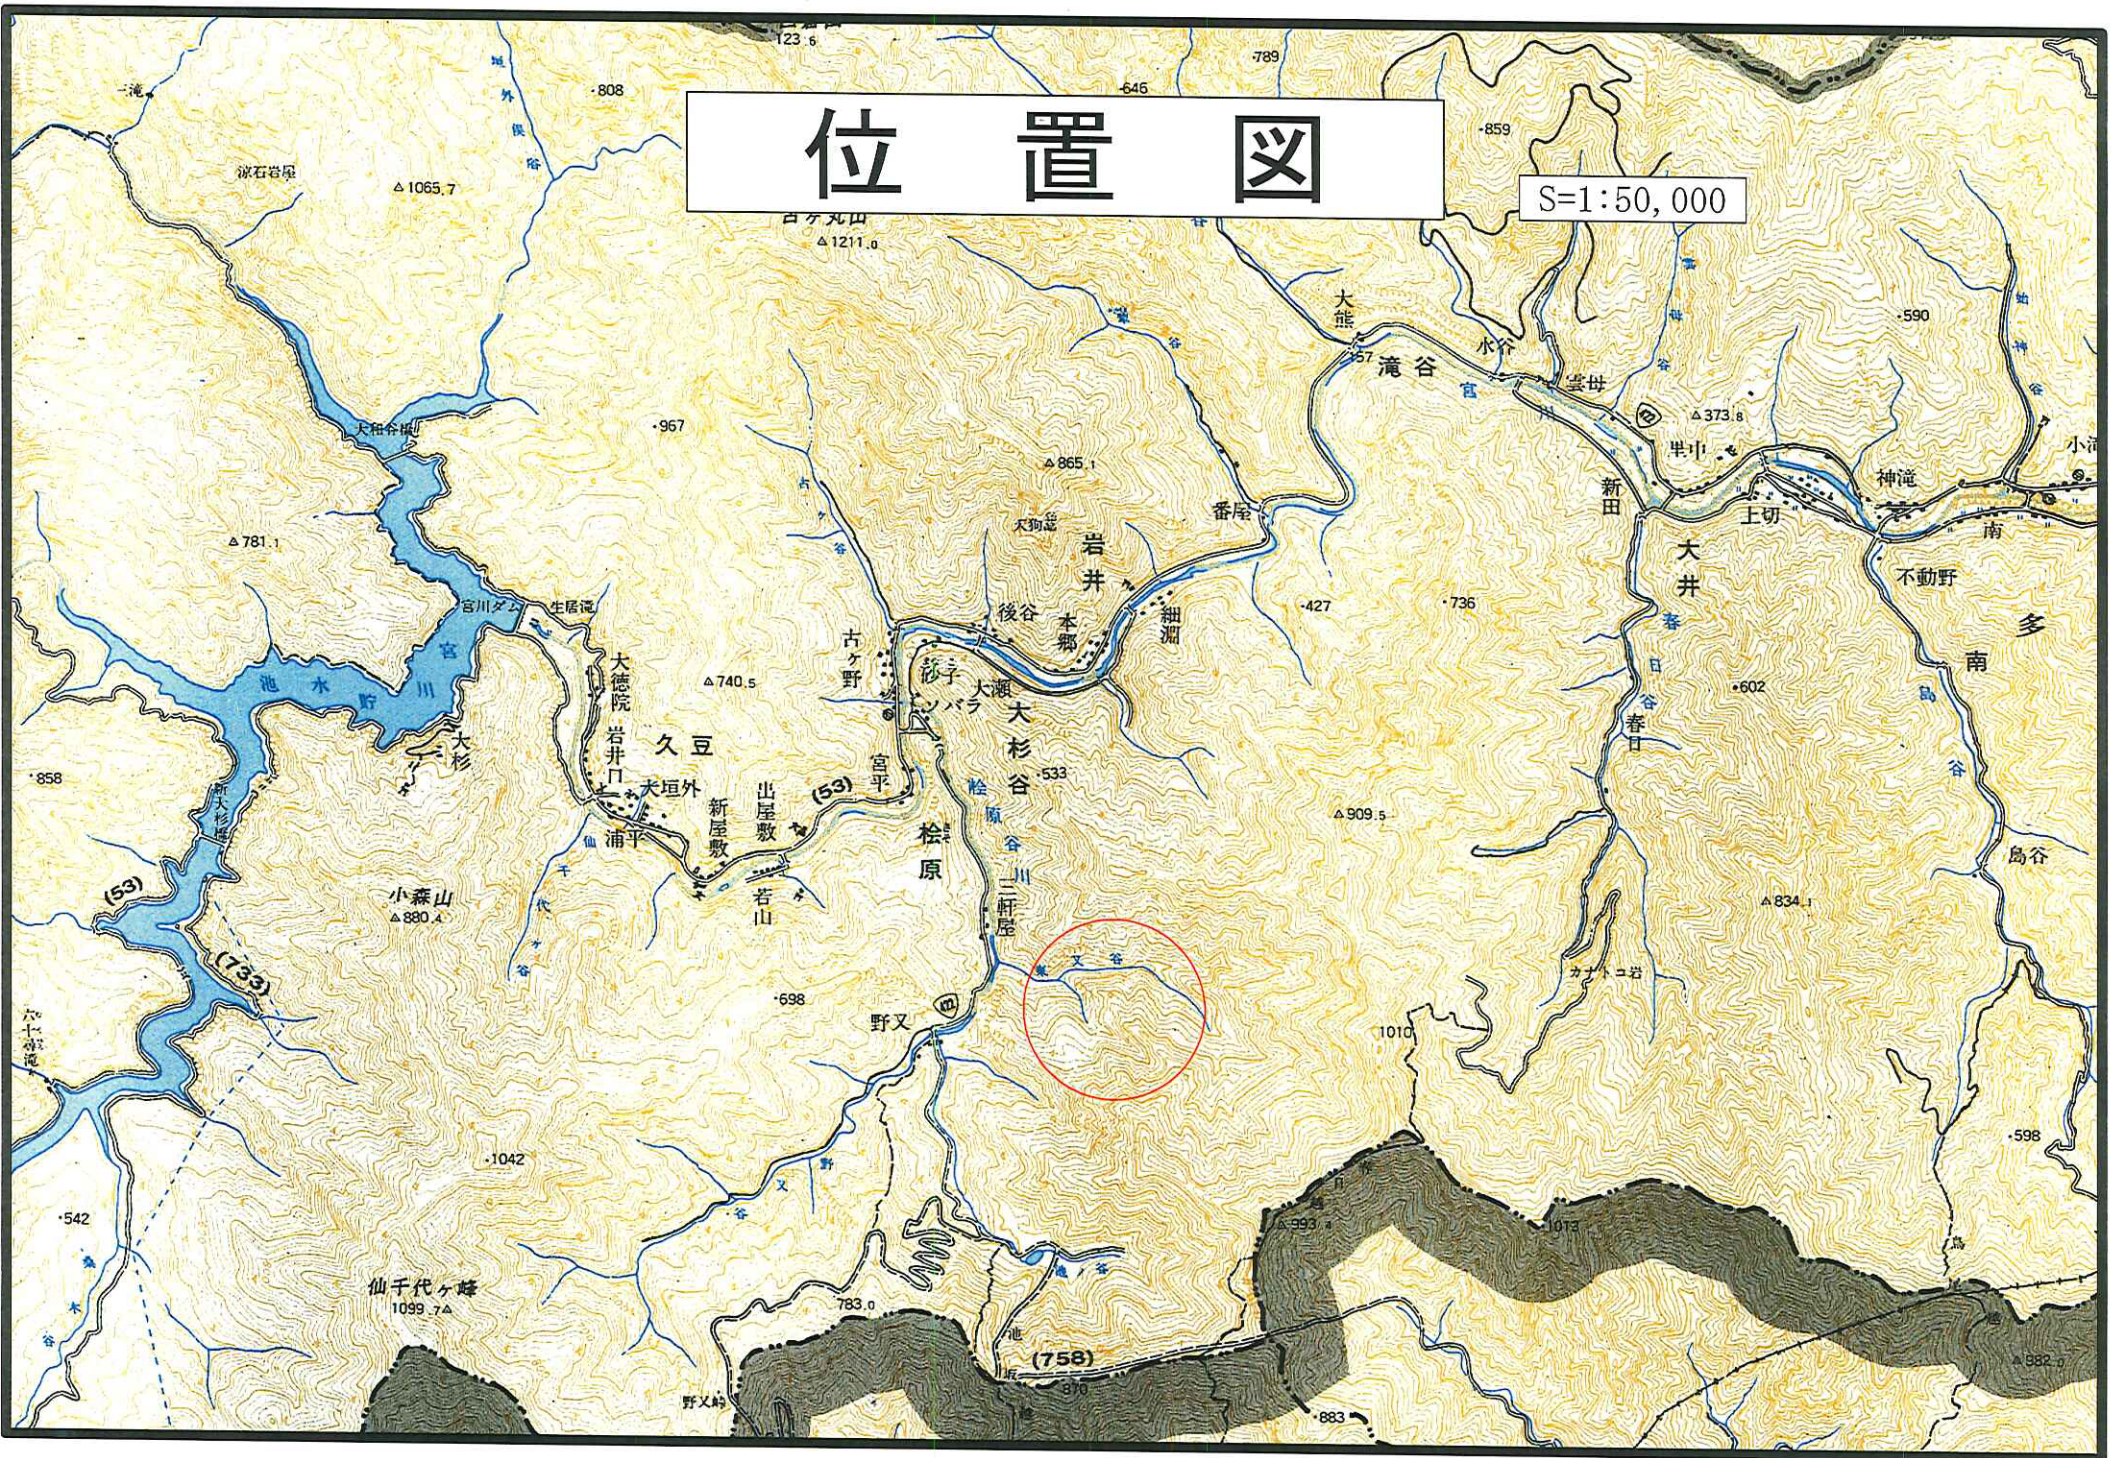

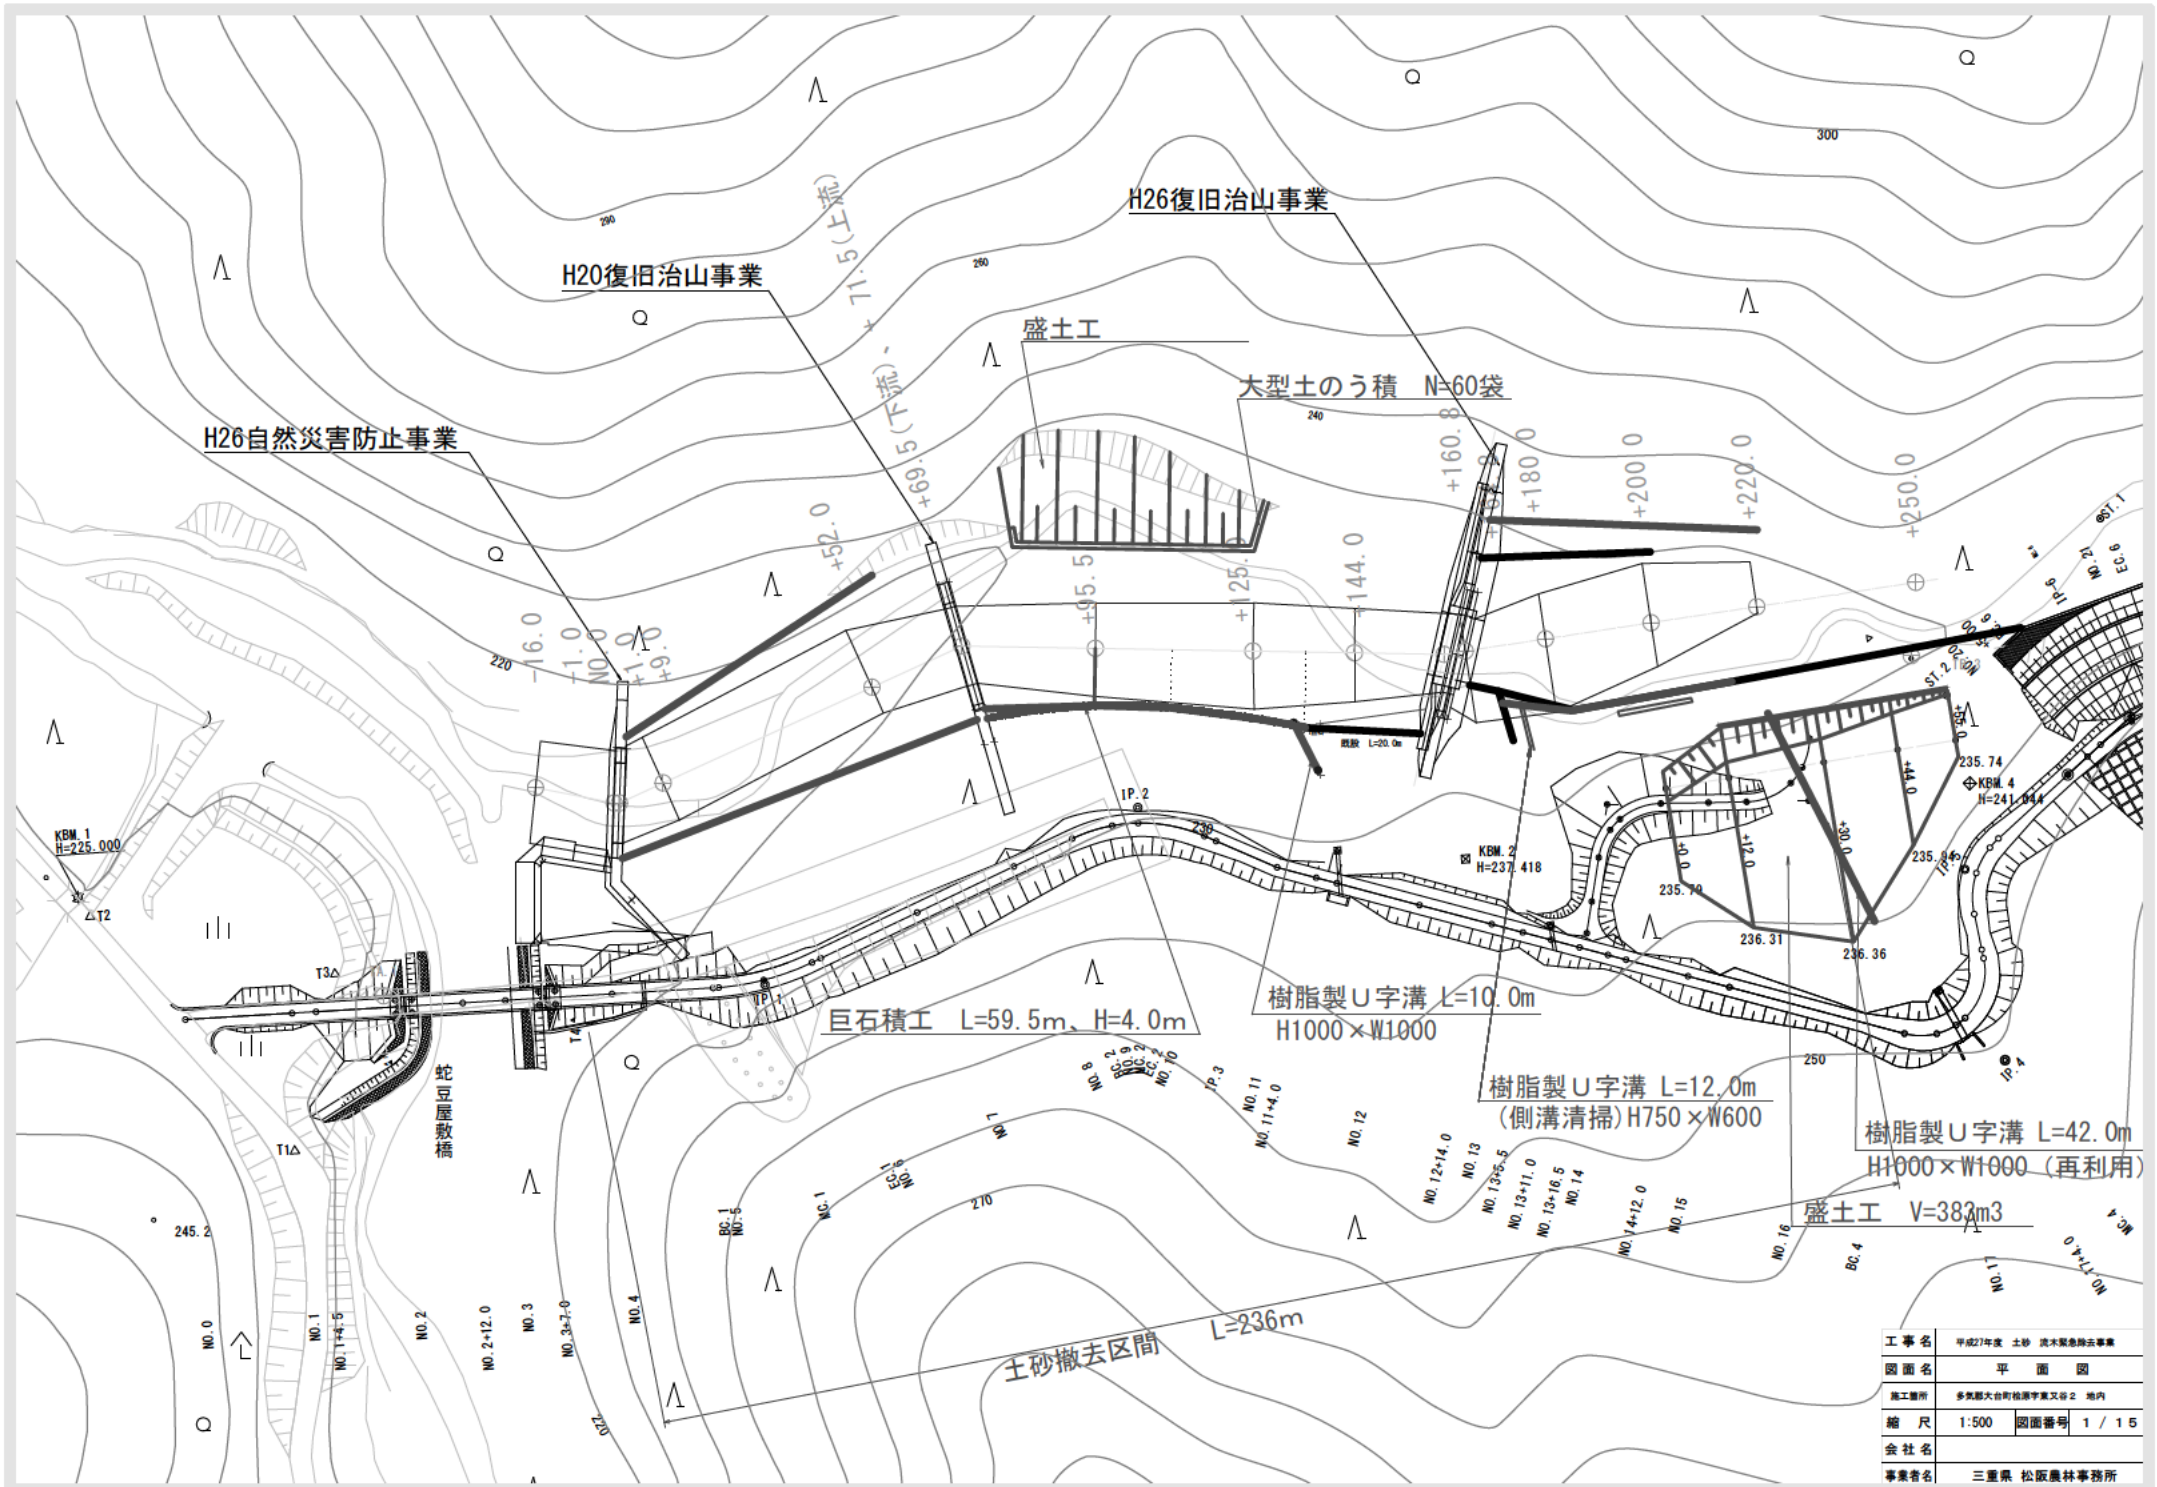

H26自然災害防止事業

H20復旧治山事業

H26復旧治山事業

盛土工

大型土のう積 N=60袋

巨石積工 L=59.5m、H=4.0m

樹脂製U字溝 L=10.0m
H1000×W1000

樹脂製U字溝 L=12.0m
(側溝清掃) H750×W600

樹脂製U字溝 L=42.0m
H1000×W1000 (再利用)

盛土工 V=382m³

土砂撤去区間 L=236m

蛇豆屋敷橋

工事名	平成27年度 土砂 流木緊急除去事業
図面名	平面図
施工箇所	多賀郡大台町松原字奥又谷2 地内
縮尺	1:500 図面番号 1 / 15
会社名	
事業者名	三重県 松阪農林事務所

土砂・流木除去

東又谷2

整備前



整備後



土砂・流木除去

東又谷2

整備前



整備後



土砂・流木除去

東又谷2

整備前



整備後

