


位置図

S=1:2500

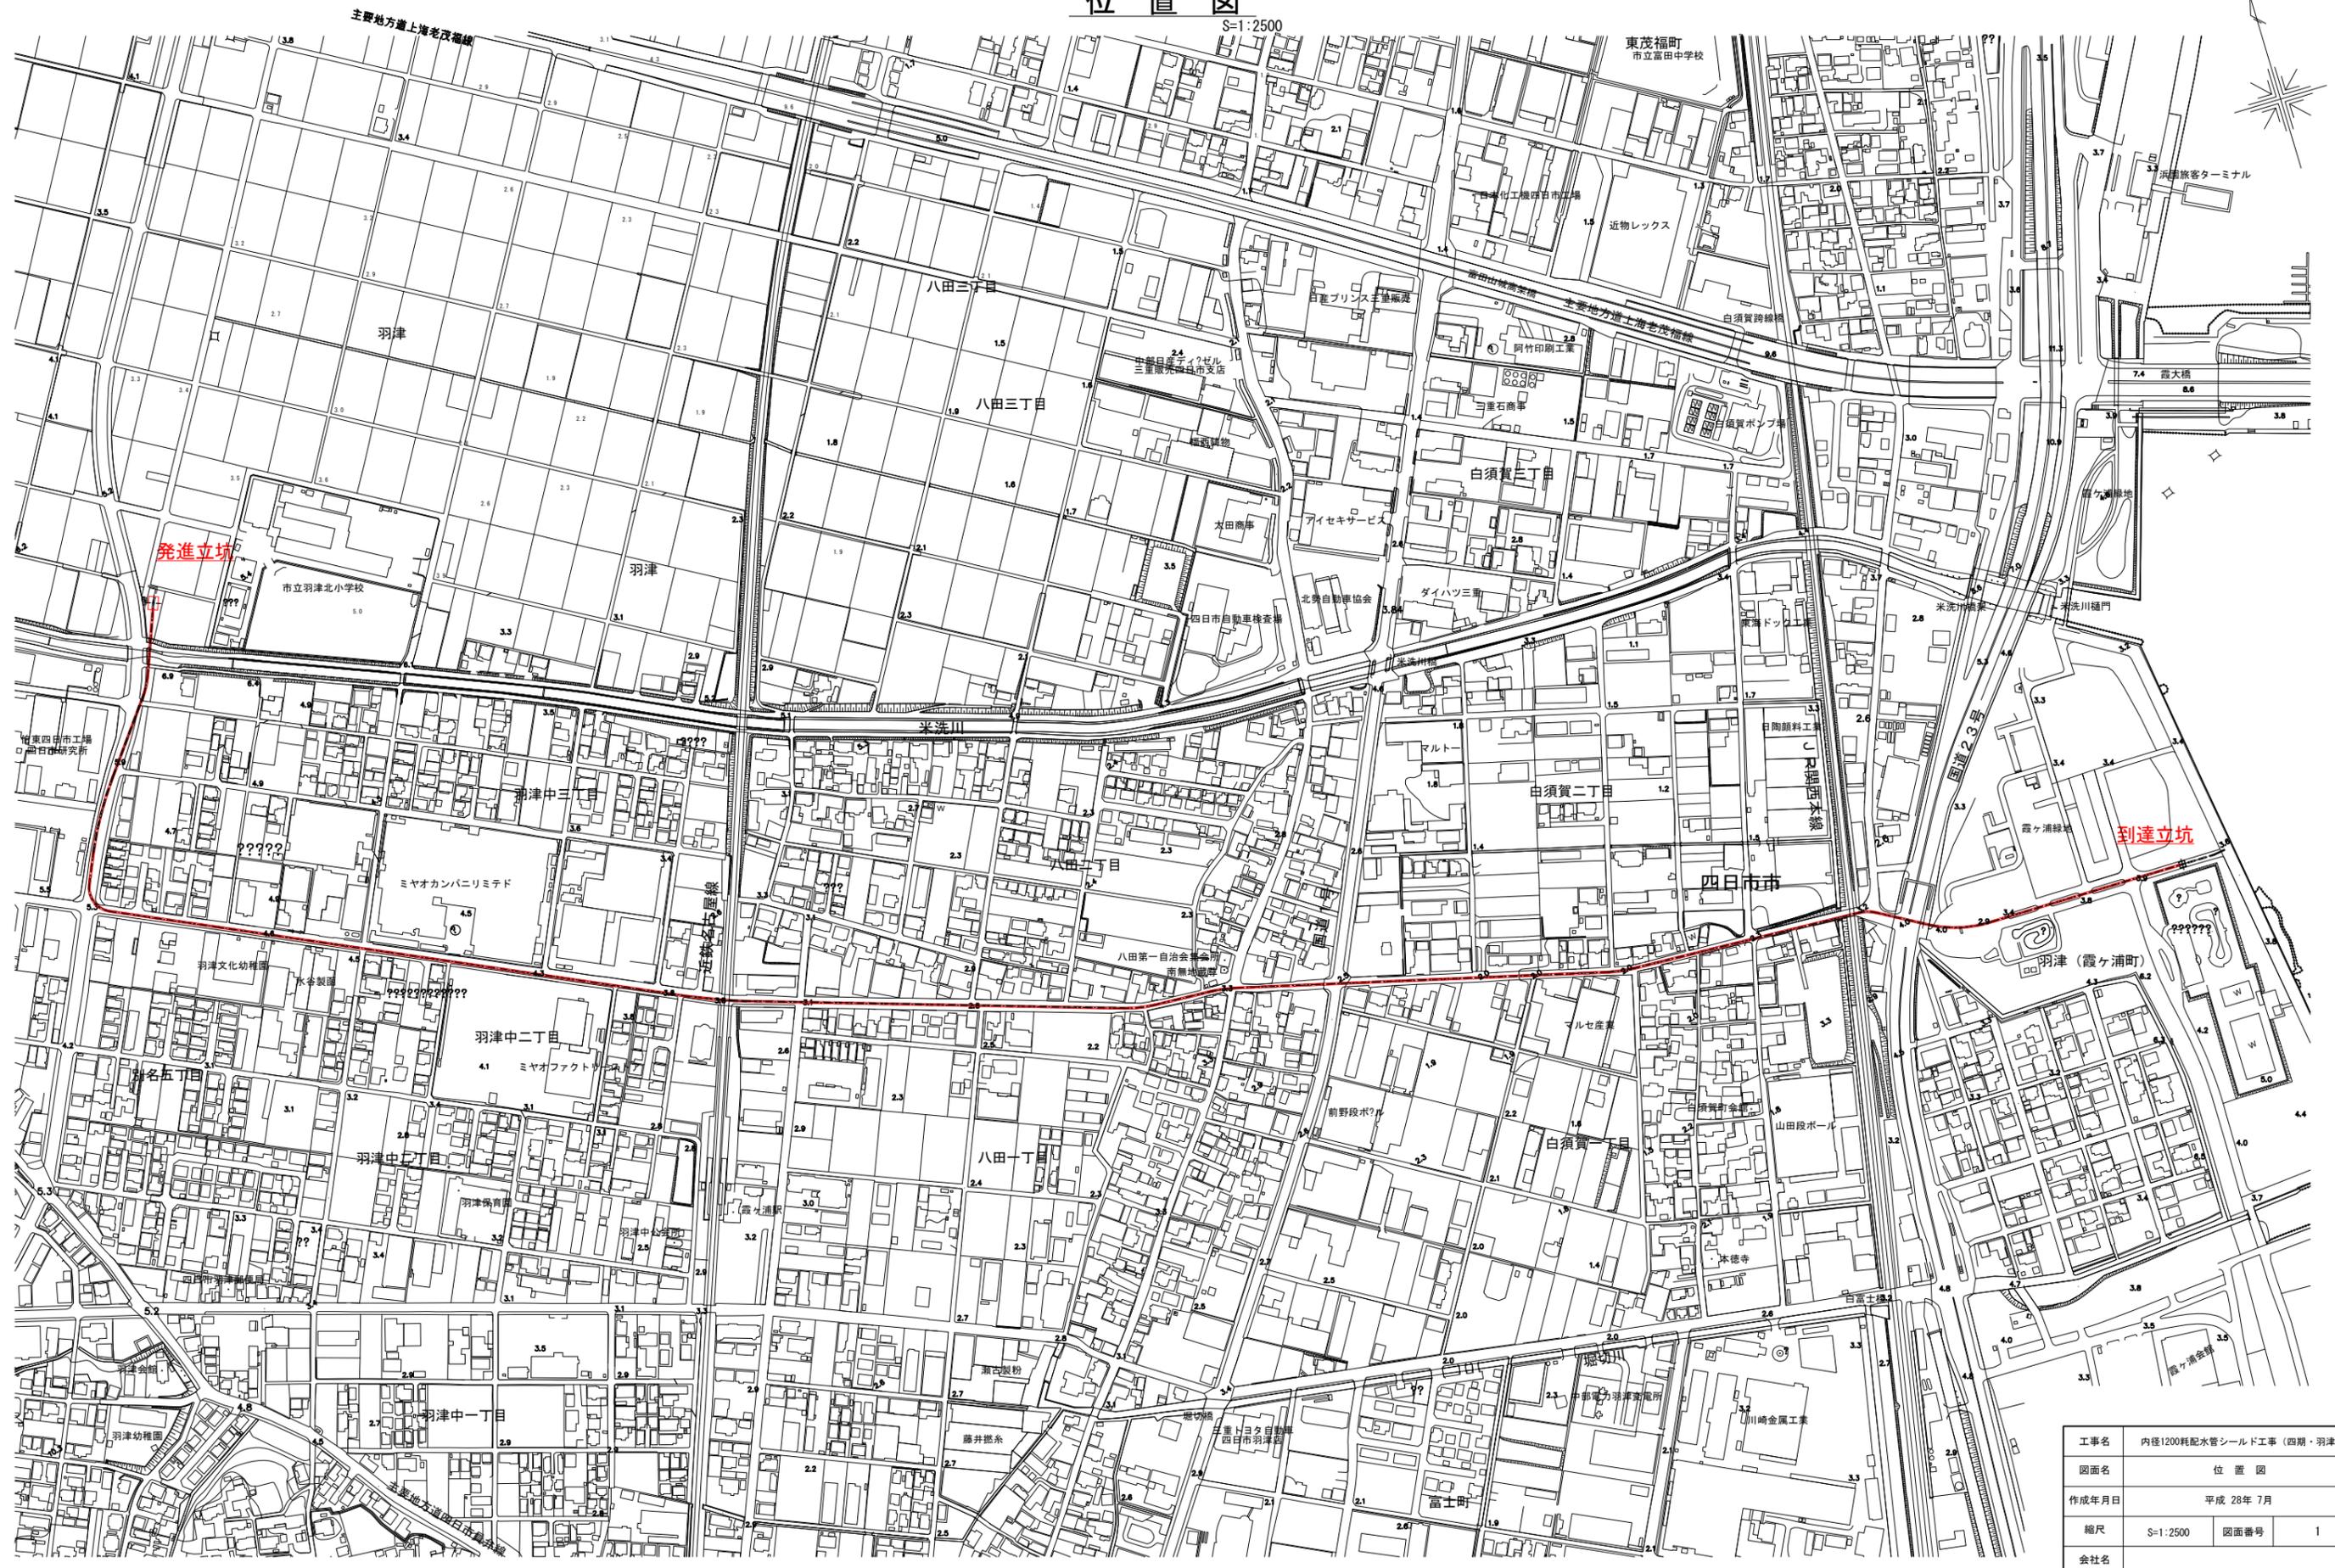

工事名	内径1200mm配水管シールド工事（四期・羽津）		
図面名	位置図		
作成年月日	平成 28年 7月		
縮尺	S=1:2500	図面番号	1
会社名			
事業者名	三重県企業庁北勢水道事務所		