


# 志摩市内の道路トンネル内の照明灯LED化

## 位置図

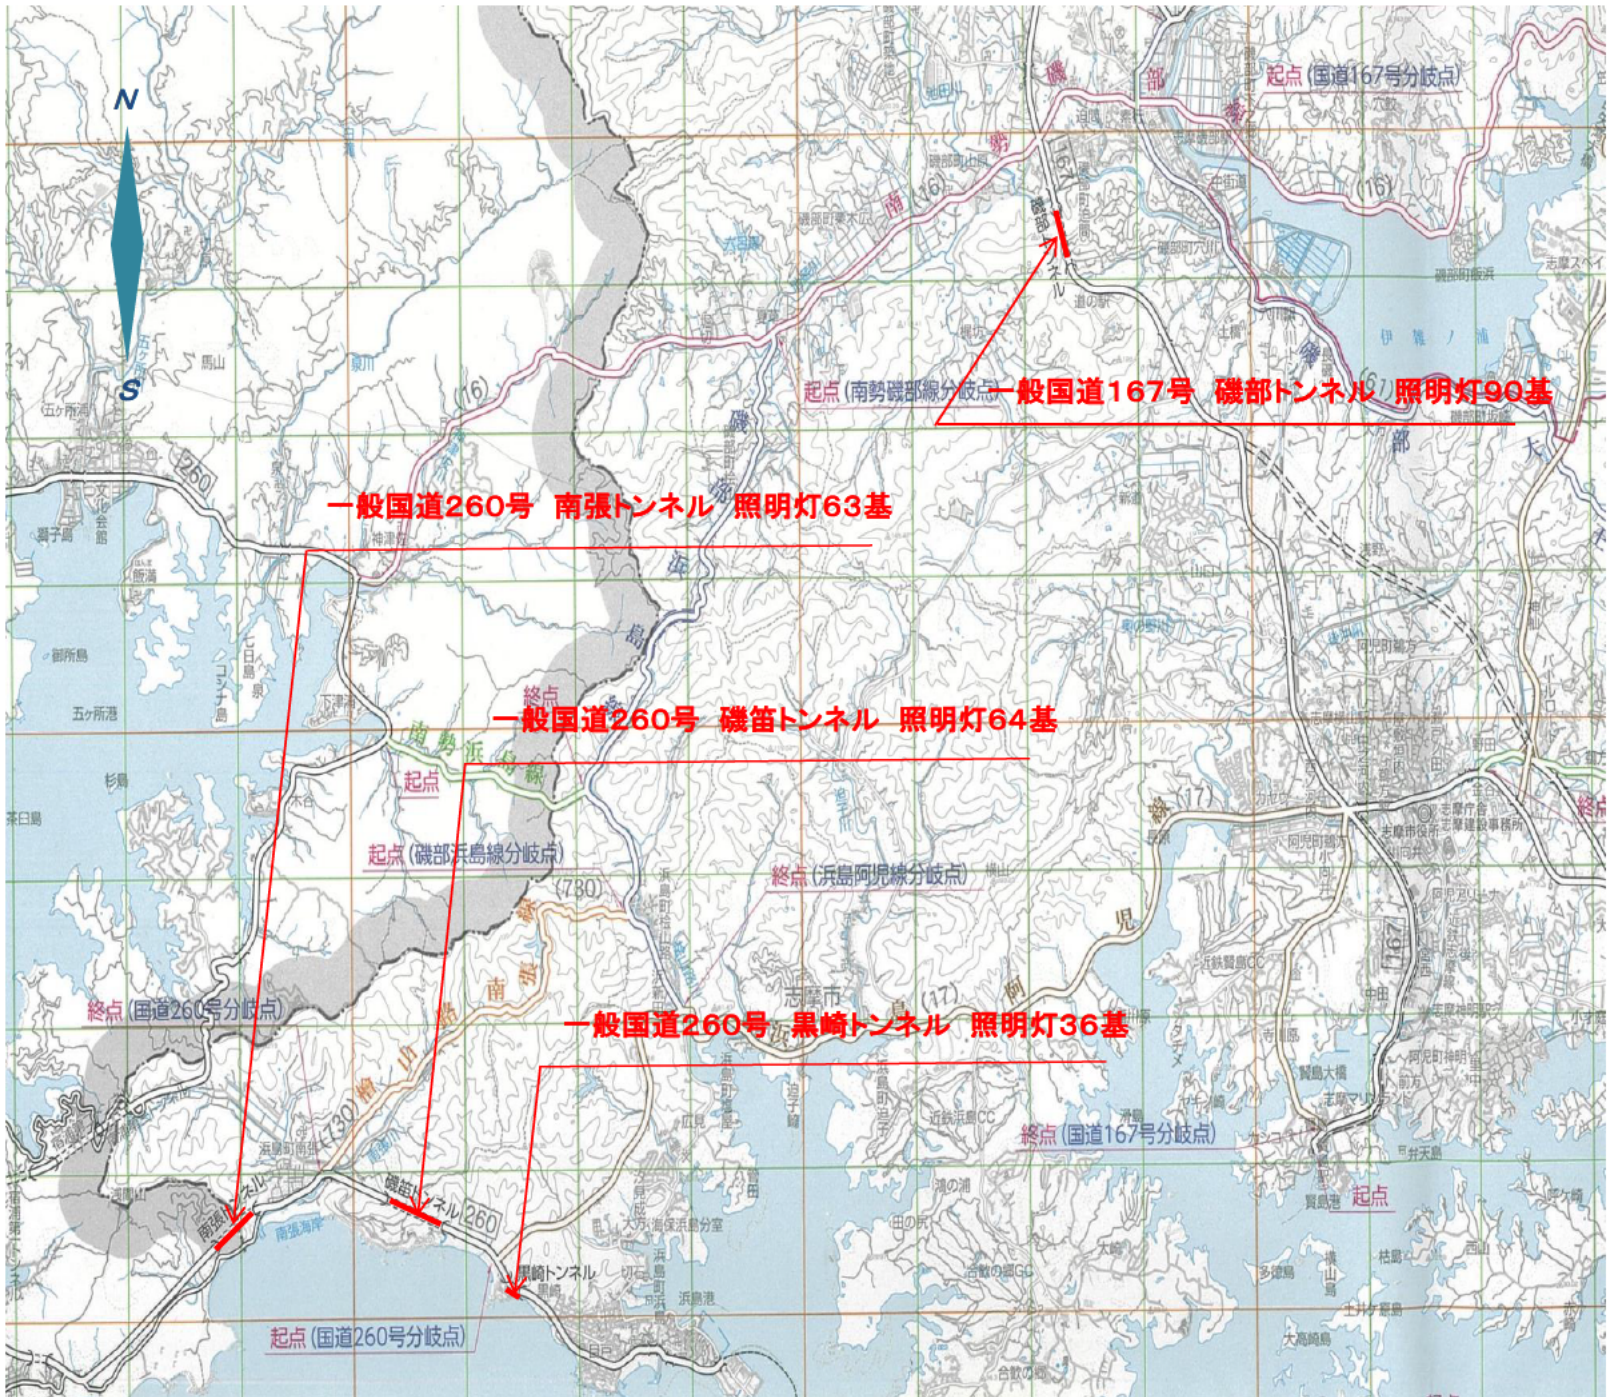

## 現場写真

工事着手前



完成後

