



# 位置図

1/50,000

472-0017 フカクス  
南伊勢町切原フカクス

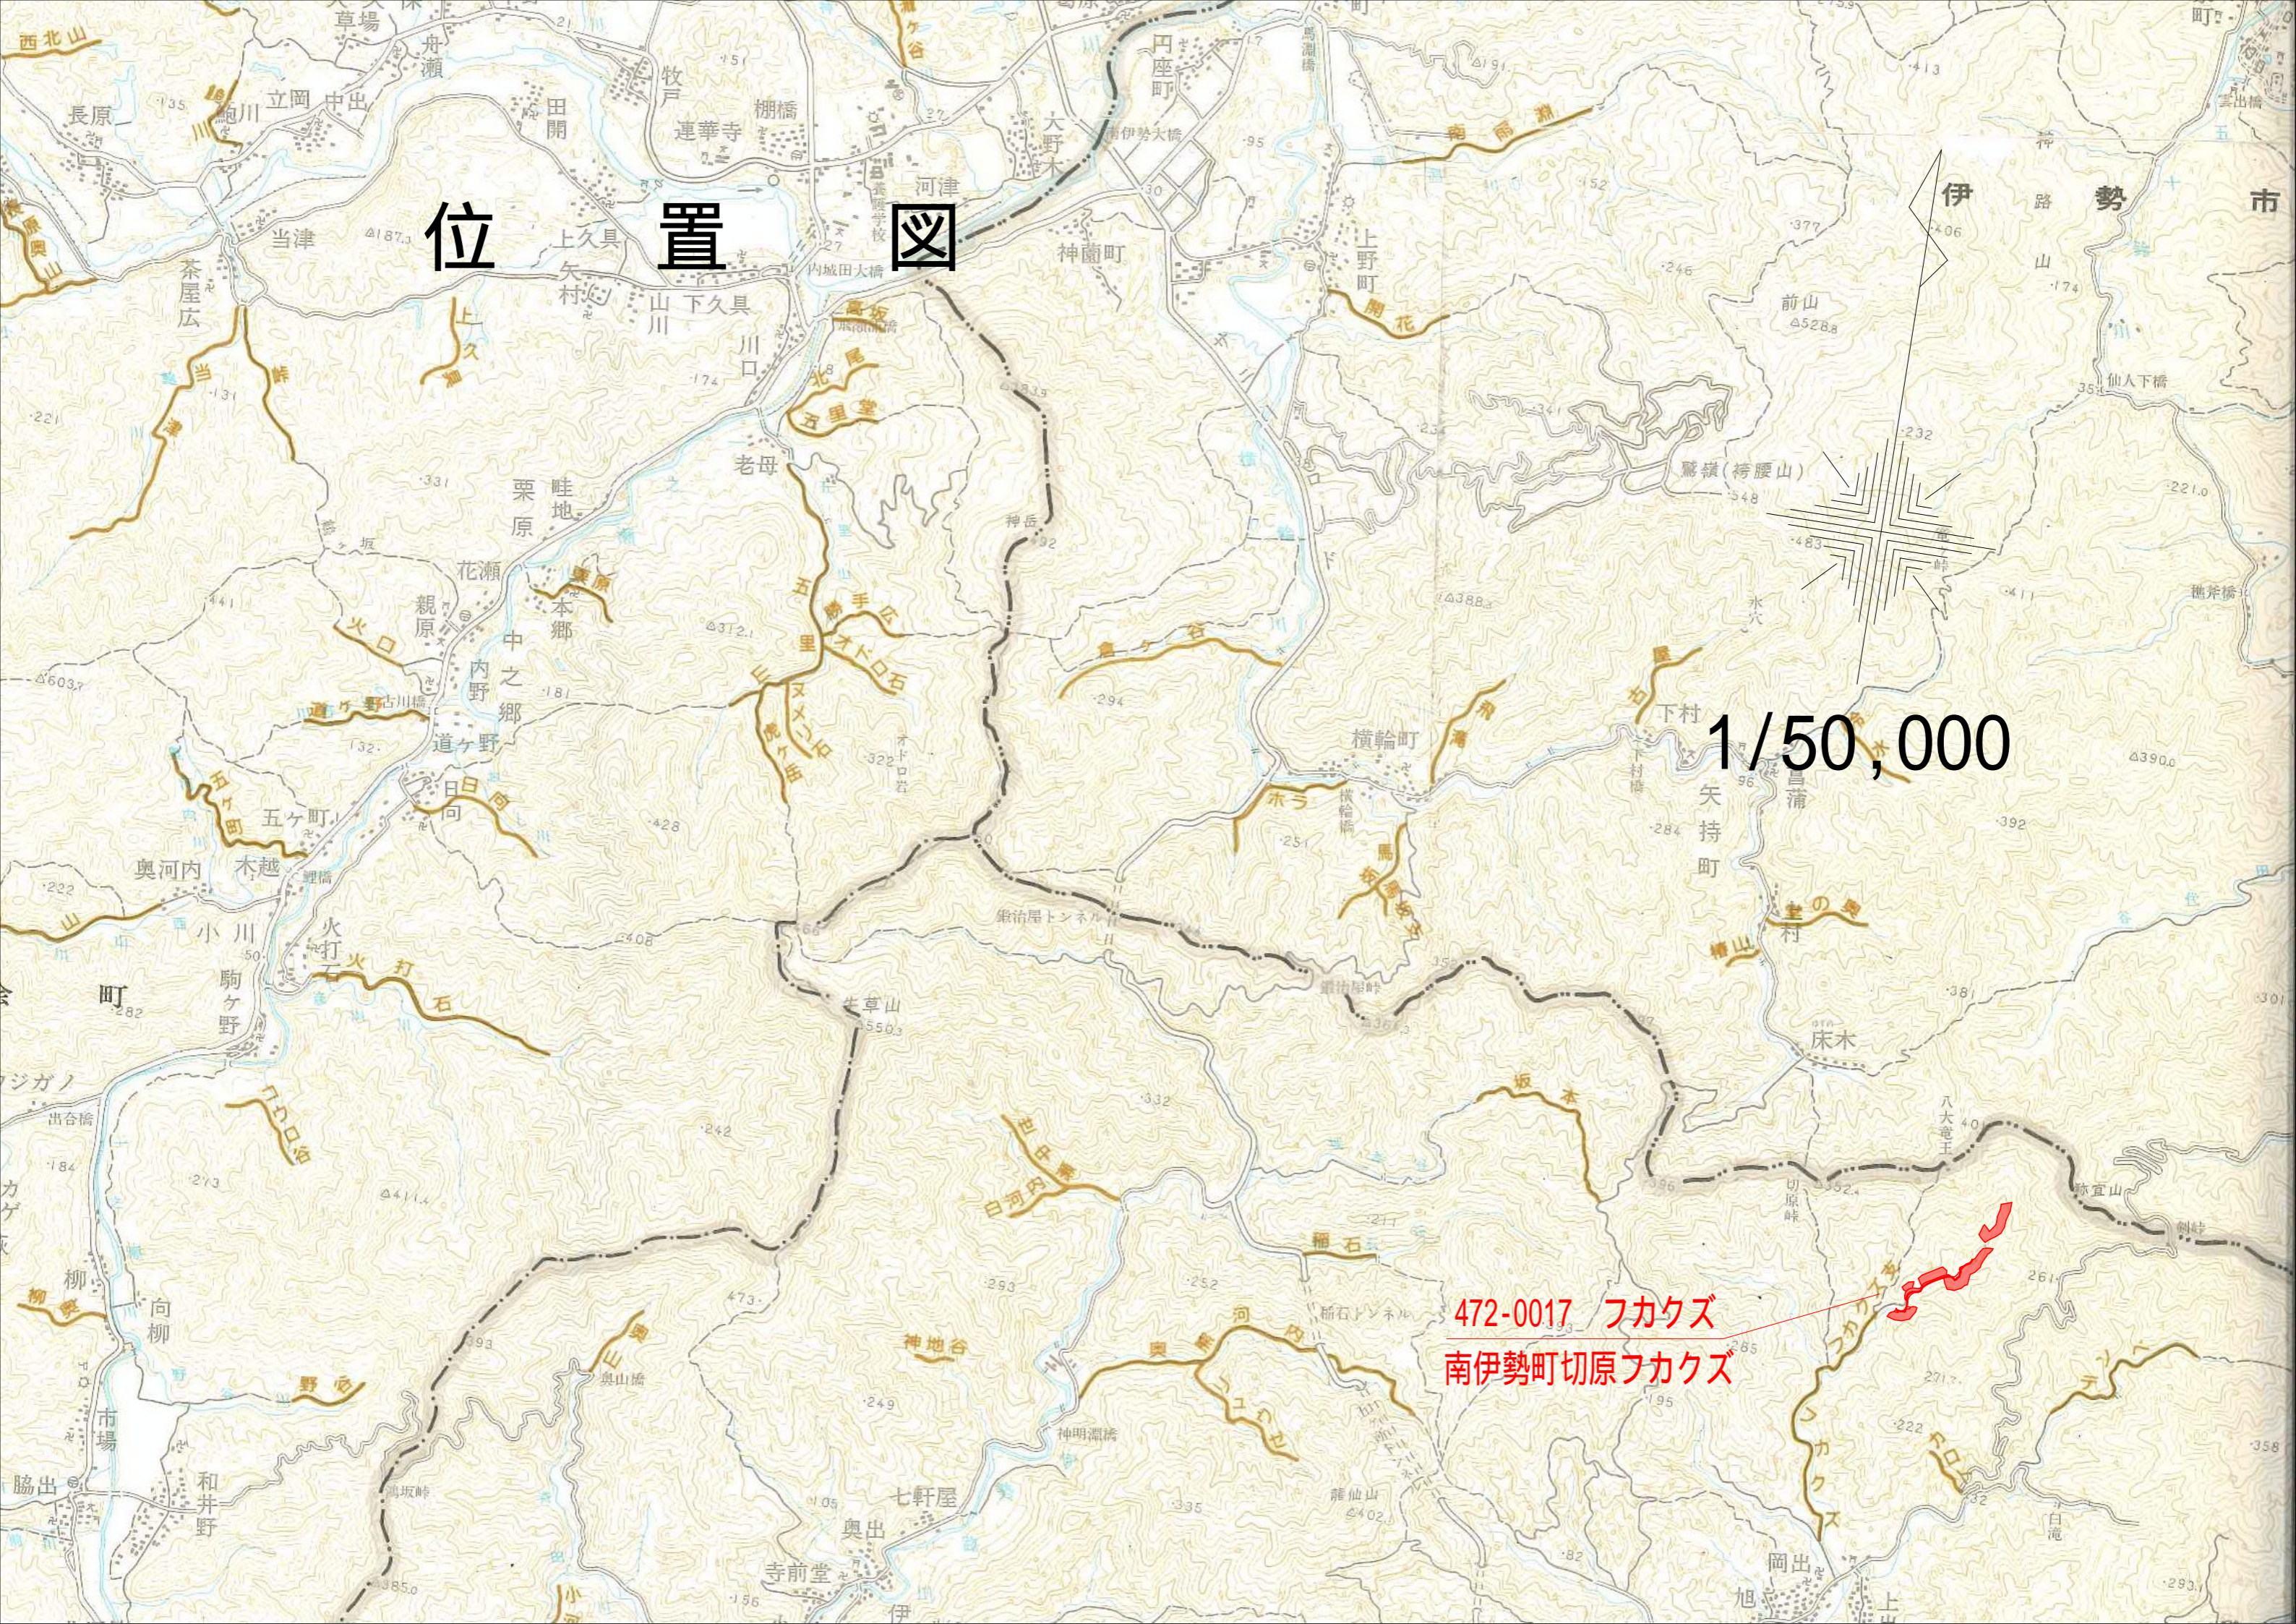

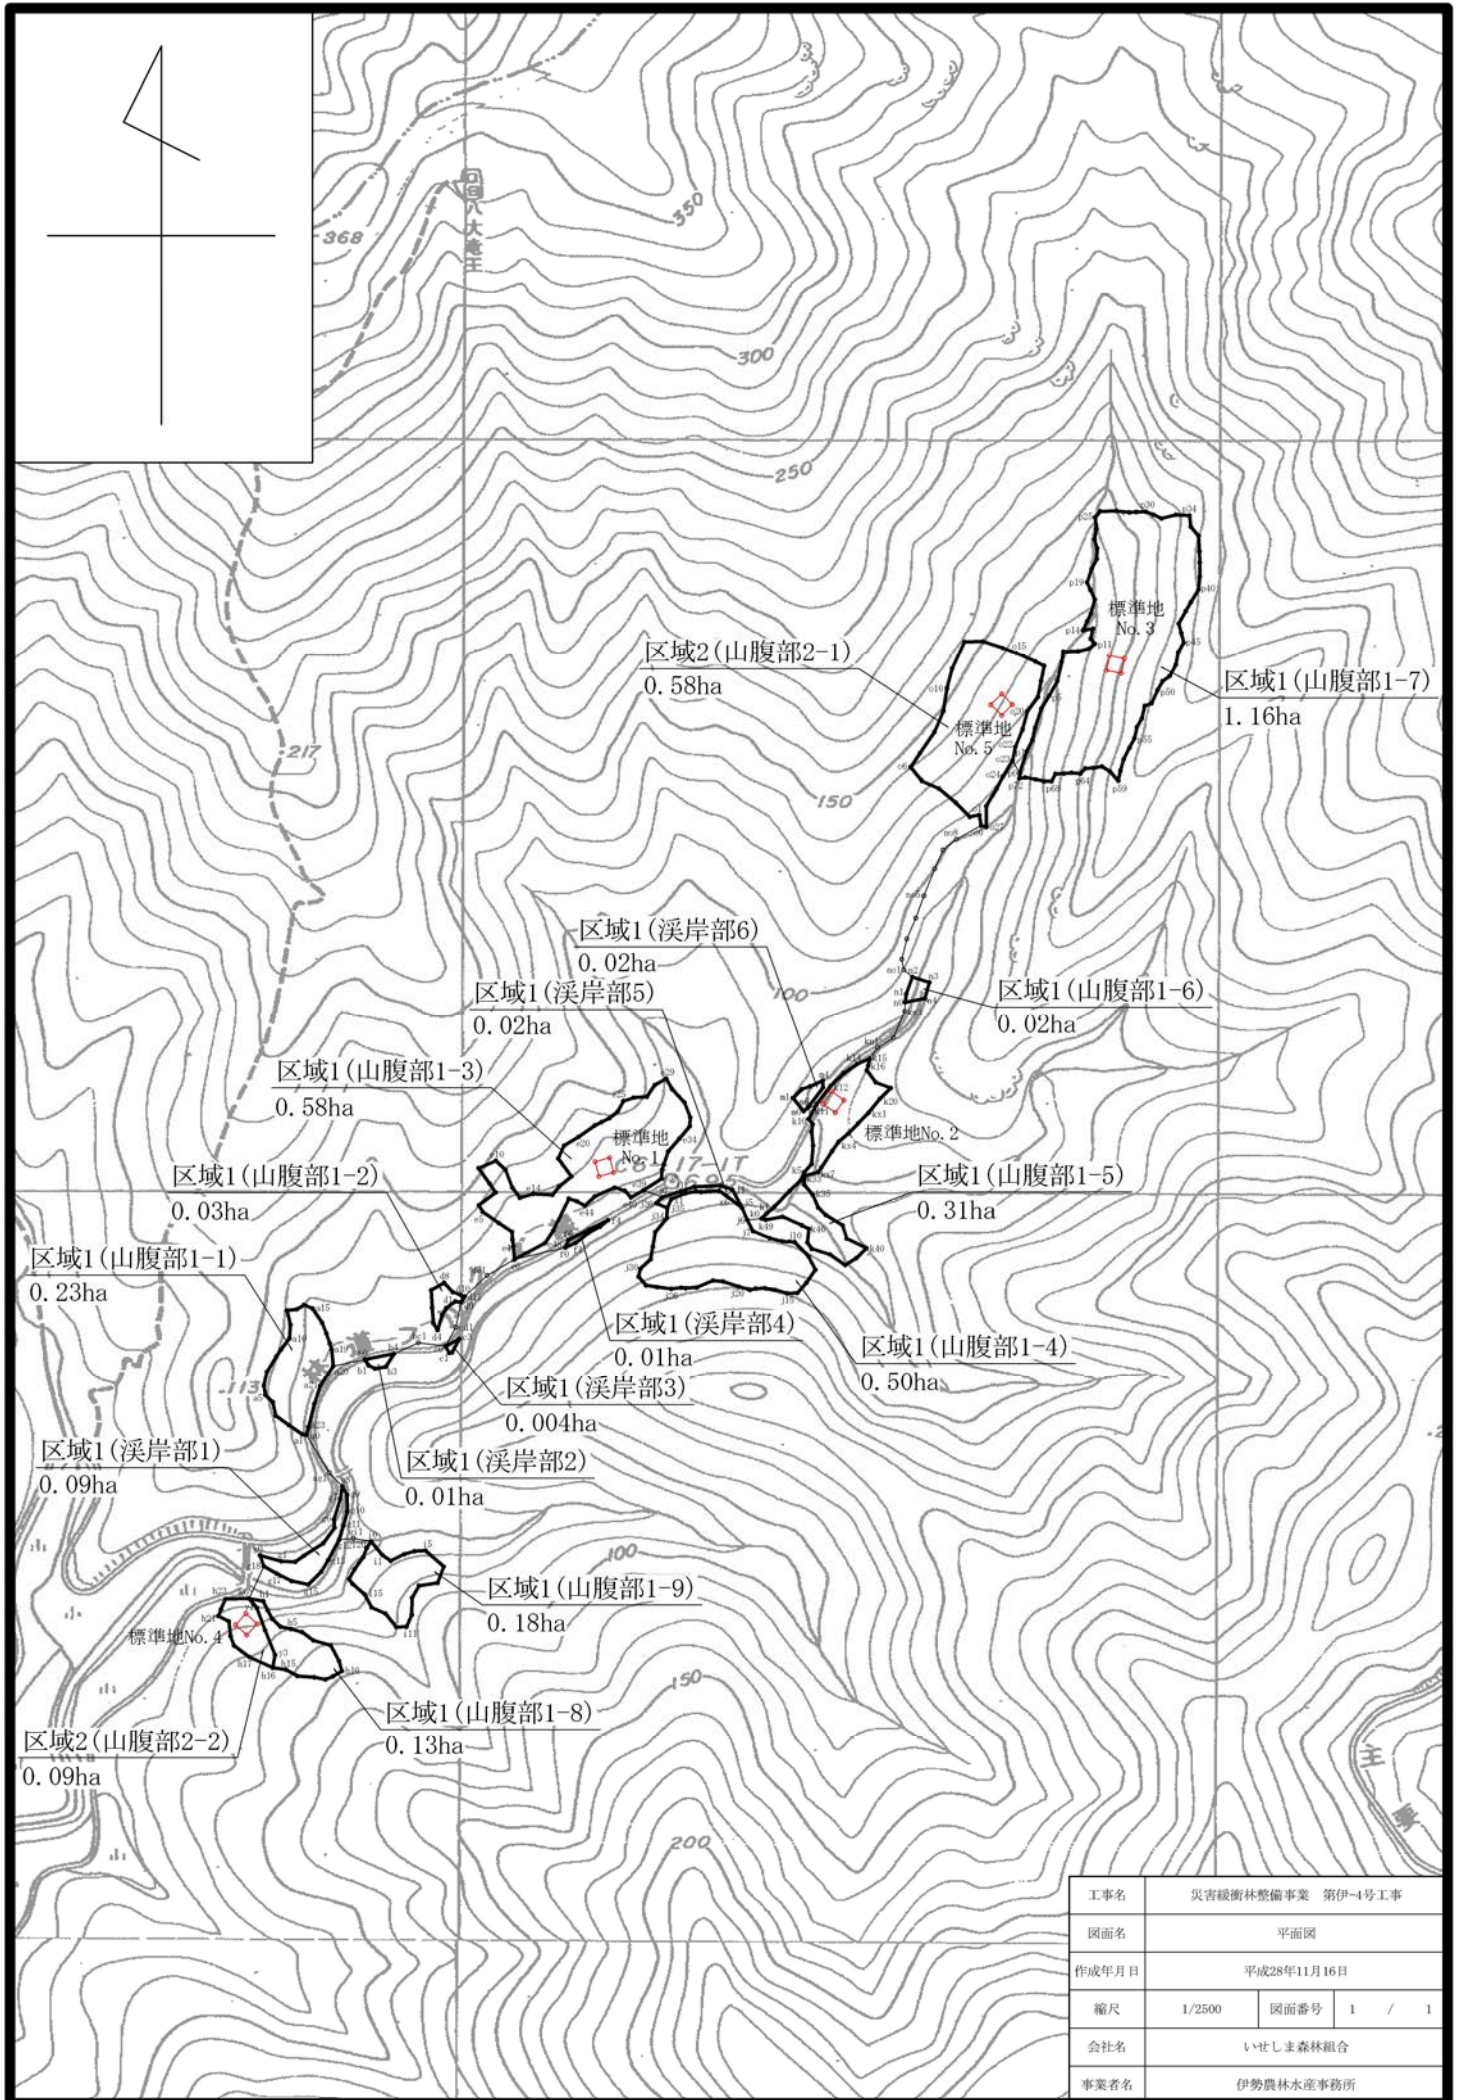

工事名	災害緩衝林整備事業 第伊-4号工事		
図面名	平面図		
作成年月日	平成28年11月16日		
縮尺	1/2500	図面番号	1 / 1
会社名	いせしま森林組合		
事業者名	伊勢農林水産事務所		

この地図は、三重県市町総合事務組合管理者の承認を得て、同組合所管の「2006三重県共有デジタル地図(数値地形図2500(道路線1000))」を使用し、調整したものである。

# 溪流部 危険木除去

フカクス

整備前



整備後



# 溪岸部 調整伐

フカクス

整備前




整備後




# 山腹部 調整伐

フカクス

整備前

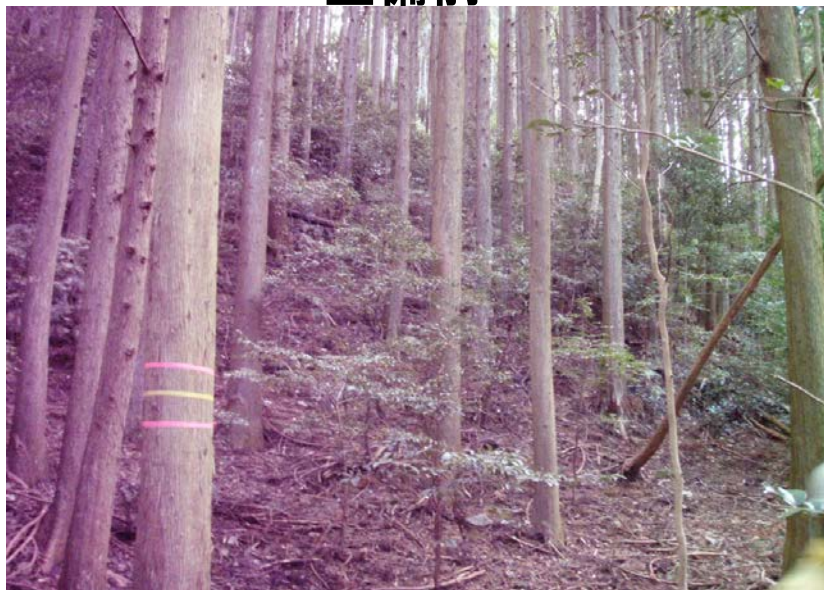

整備後

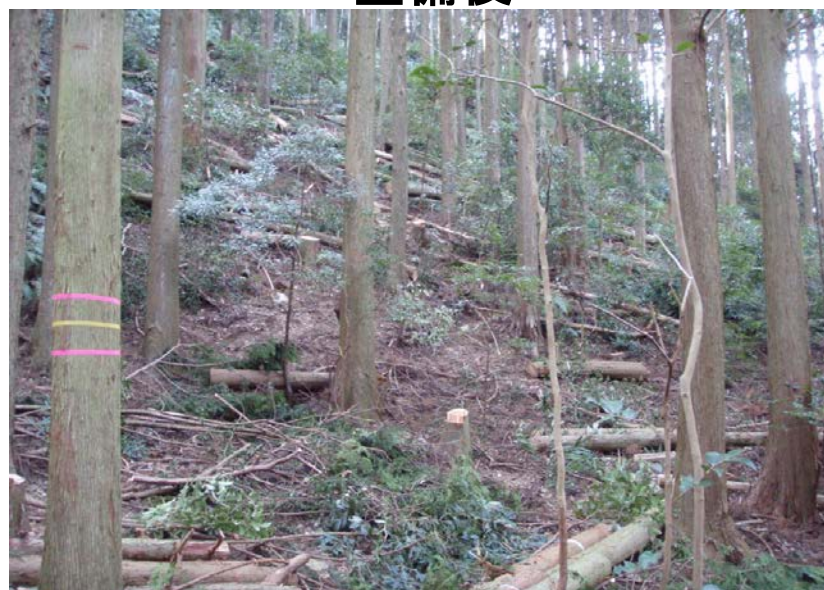

# 伐採作業状況

フカクス



# 集材作業状況

