

津松阪港港湾計画書

— 軽易な変更 —

平成 23 年 3 月

津松阪港港湾管理者

三重県

目次

変更理由	1
1 土地造成及び土地利用計画	2
2 大口地区位置図	3
3 大口地区港湾計画図	4

変更理由

積極的な土地利用を推進し港の活性化を図るため、大口地区において、土地利用計画を変更する。

1 土地造成及び土地利用計画

積極的な土地利用を推進し港の活性化を図るため、土地利用計画を次のとおり計画する。

(土地利用計画)

(単位：ha)

用途 地区名	埠頭 用地	港湾 関連 用地	工業 用地	交通 機能 用地	緑地	合計
大口地区	(10) 10	(7) 7	(56) 56	(2) 2	(1) 1	(75) 75

注1 () は、港湾の開発、利用及び保全並びに港湾に隣接する区域の保全に特に密接に関連する土地利用計画で内数である。


注2 端数処理のため、内訳の和は必ずしも合計とはならない。

注3 今回変更にかかる地区のみ記述した。


2. 大口地区位置图



津松阪港港湾計画図（大口地区）

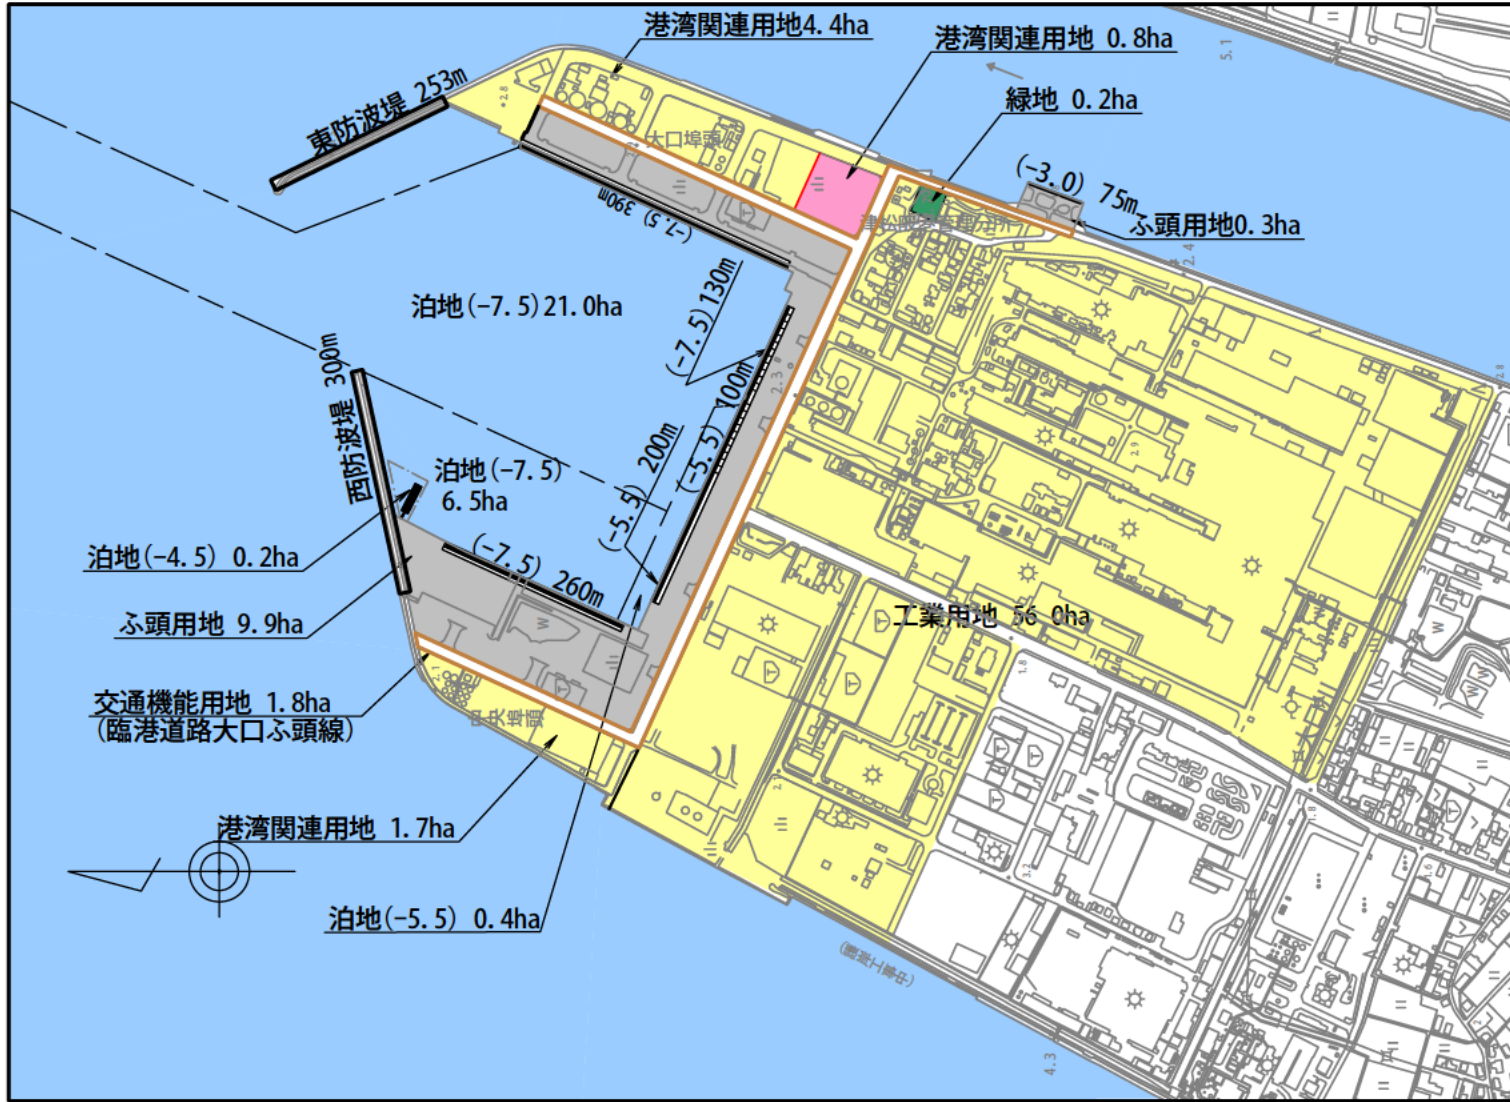

凡 例		
	航路・泊地	(既設)
	防波堤	(既設)
	公共岸壁	(既設)
	公共耐震強化岸壁	(既設)
	小型さん橋	(既設)
	ふ頭用地	(既設)
	緑地	(既設)
	交通機能用地 臨港道路	(既設)
	その他の用地	(既設)
	その他の用地 港湾関連用地	(今回計画)

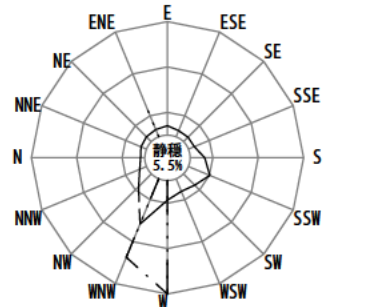

— 全方位割合
 - - 風速10m/s(強風)以上の方位割合
 観測期間：平成17年1月～昭和21年12月
 観測場所：小俣
 0m 250m 500m
 S=1:10000