


# 位置図


S = 1:50,000

平成29年度 災害緩衝林整備事業  
第松 - 4号工事 (宮の谷1) 施工位置

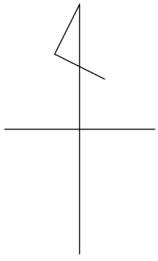



山腹部 2.00ha  
 溪岸部 0.52ha

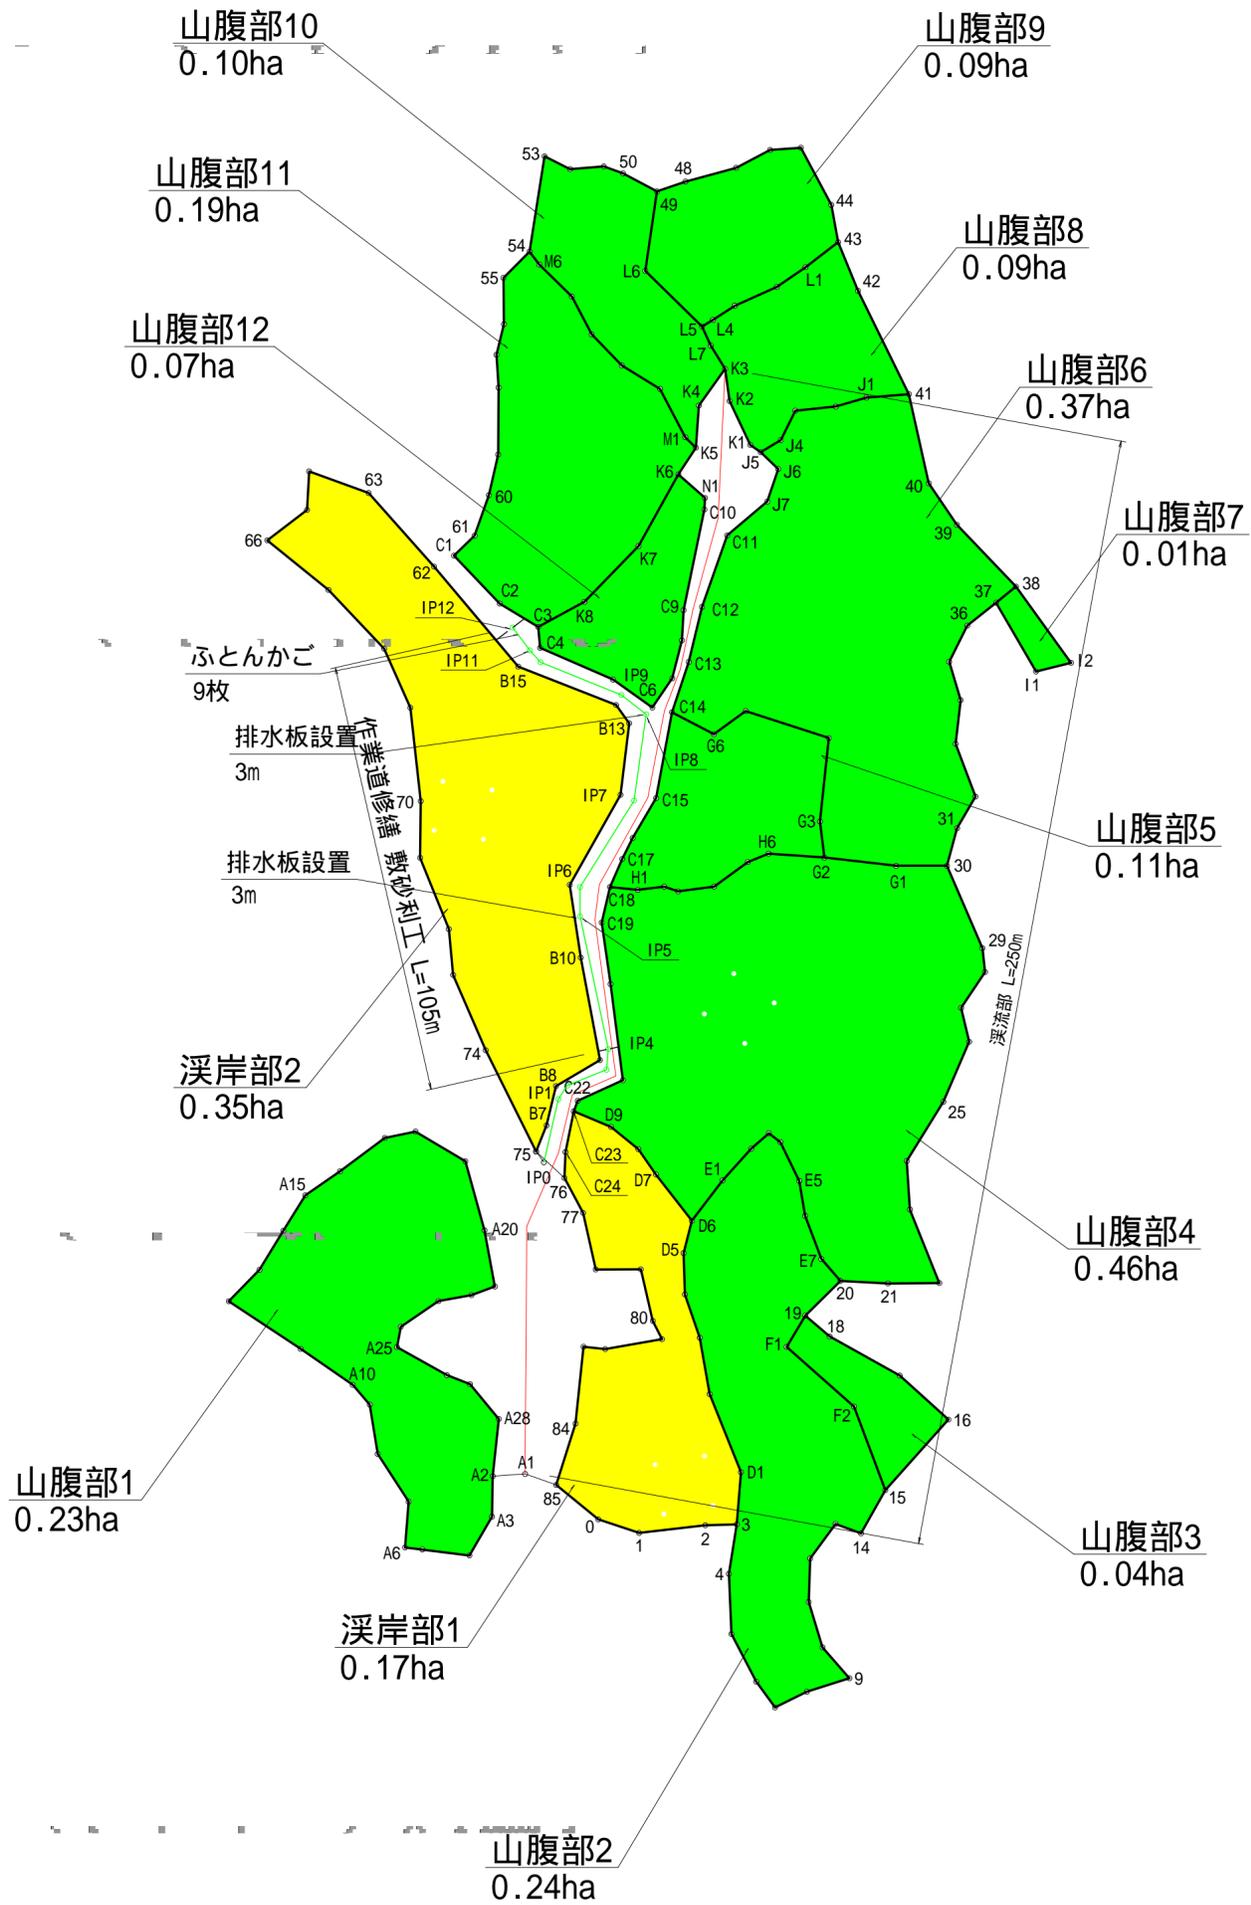

工事名	H29災害緩衝林整備事業 第松-3号工事(坂本)		
図面名	平面図		
作成年月日			
縮尺	1/1000	図面番号	1 / 1
会社名			
事業者名	松阪農林事務所		

# 溪流部 危険木除去

宮の谷

整備前



整備後



# 溪岸部 調整伐

宮の谷

整備前



整備後



# 山腹部 既伐倒木処理

宮の谷

整備前



整備後



# 集材作業状況

宮の谷



# 集材作業状況

