



位置図

1/50,000

471-0013 若瀬谷
大紀町永会字若瀬谷

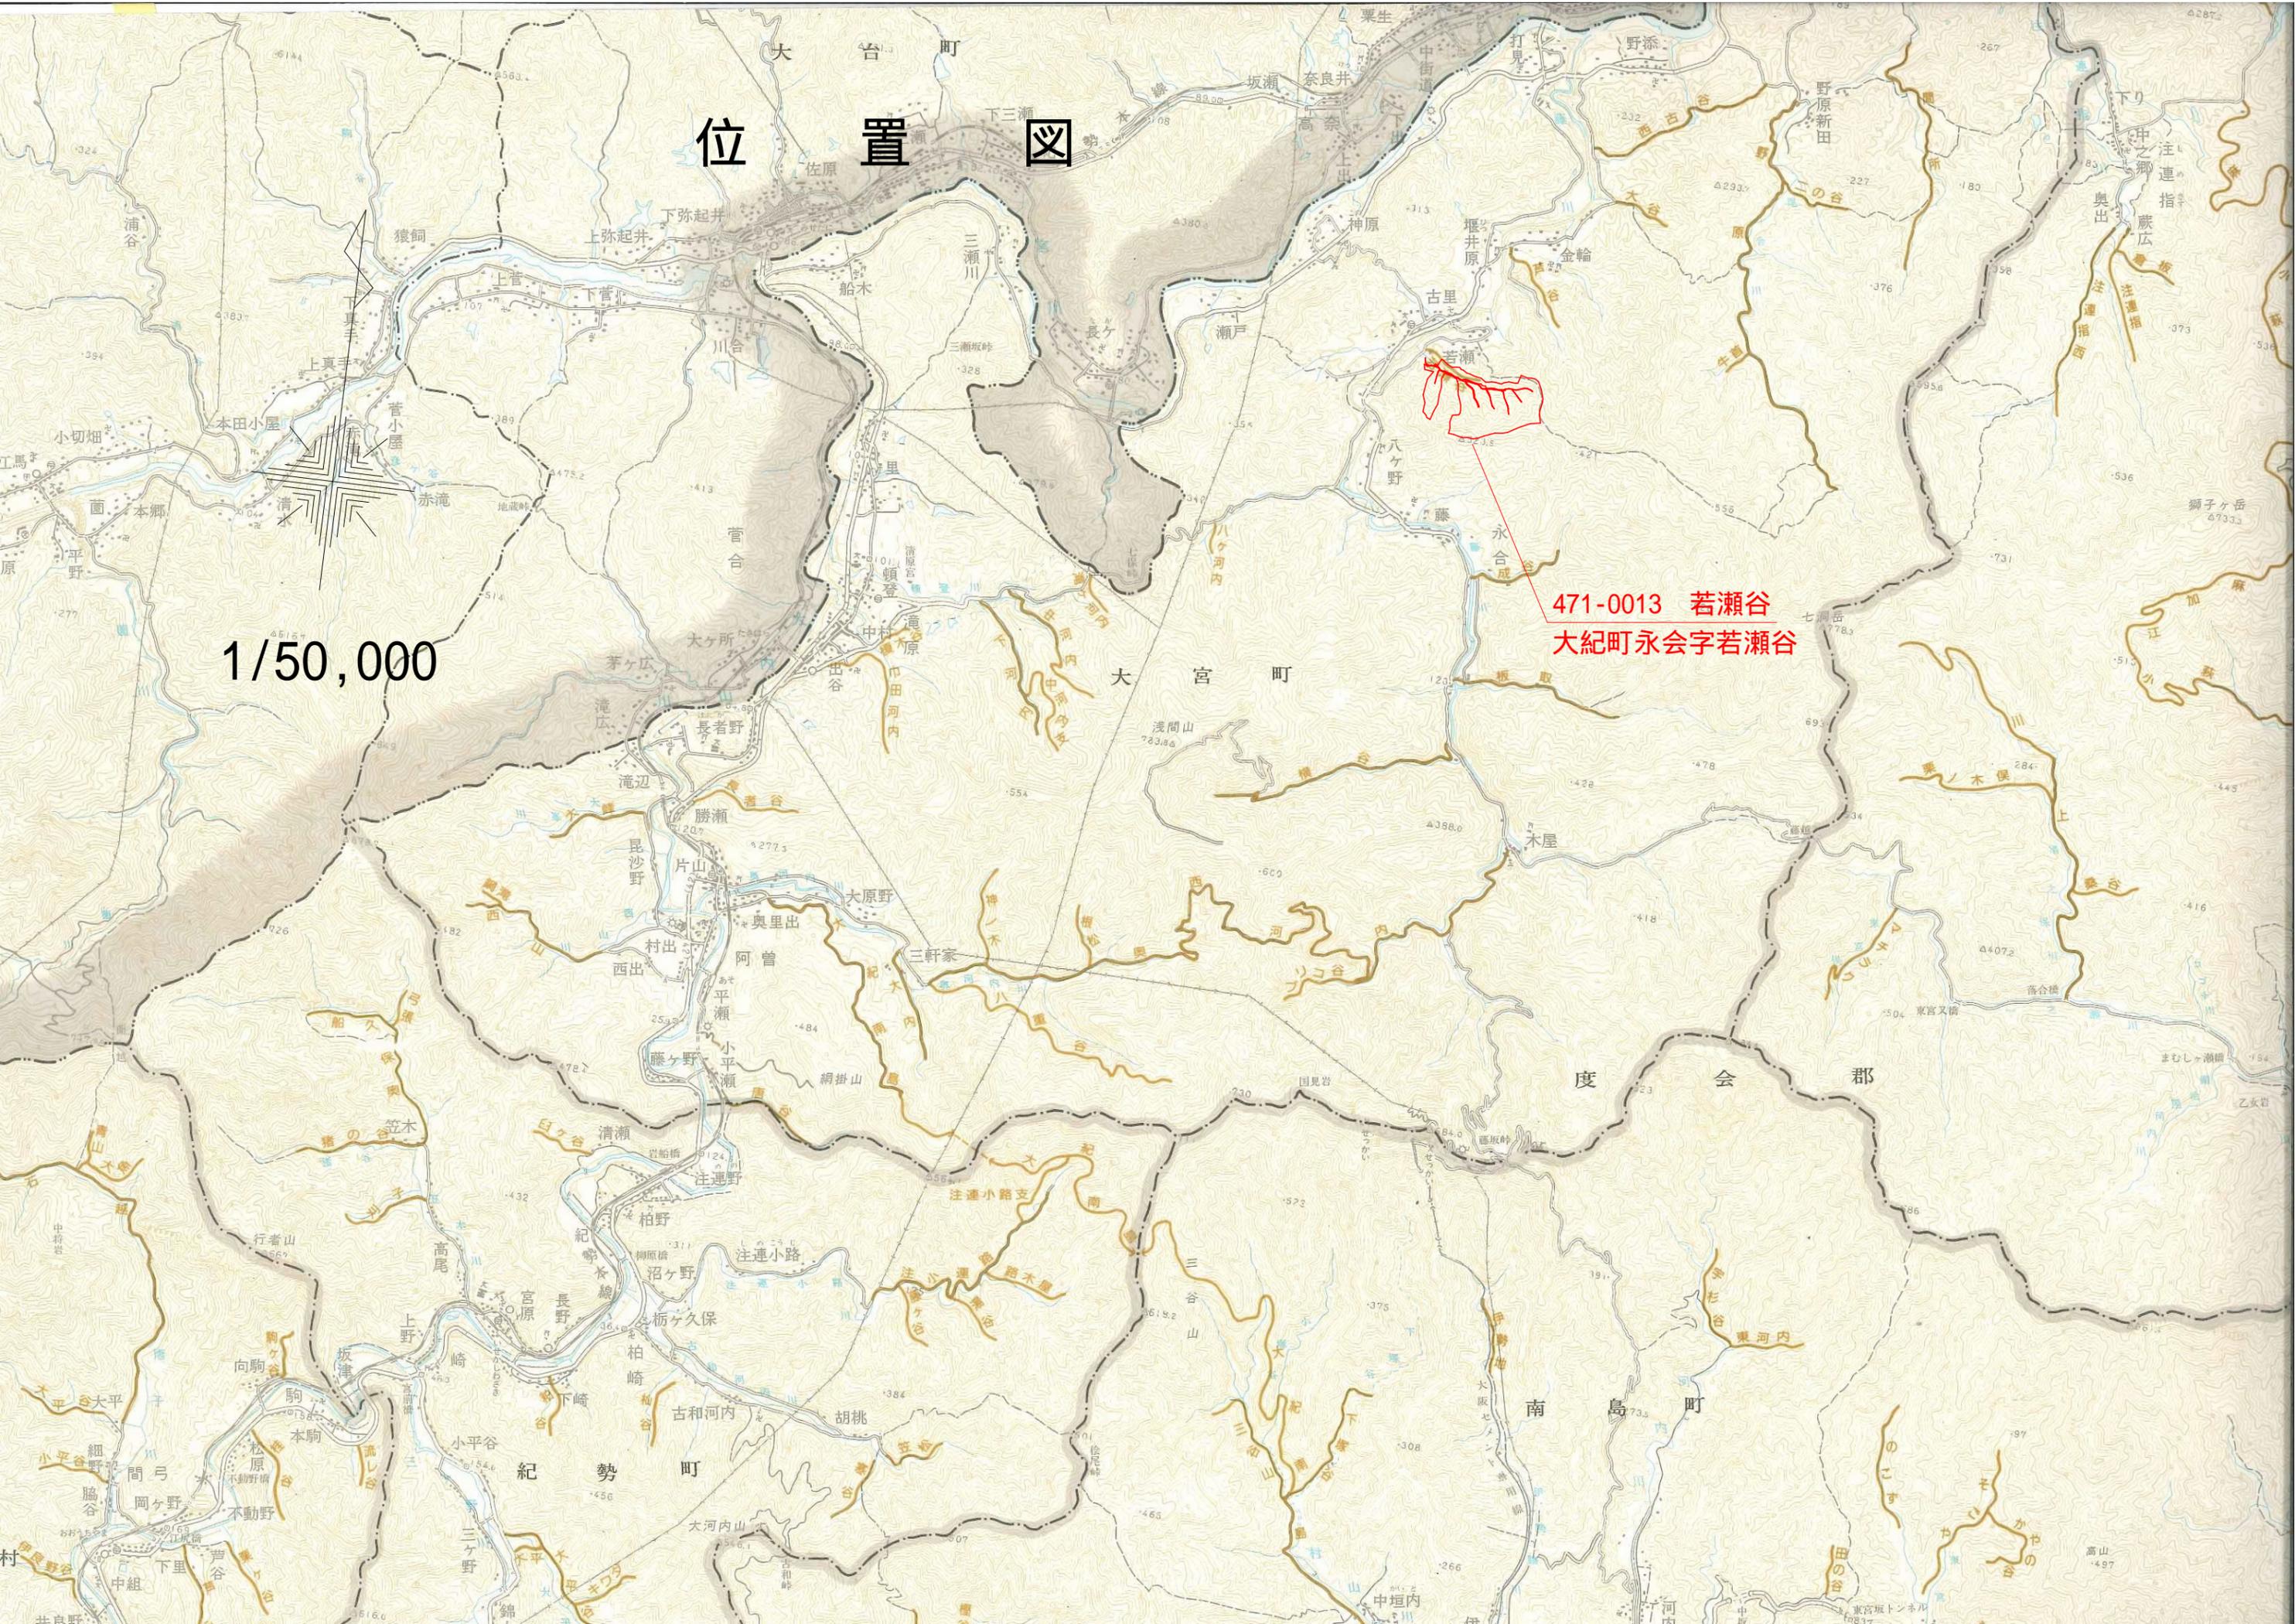

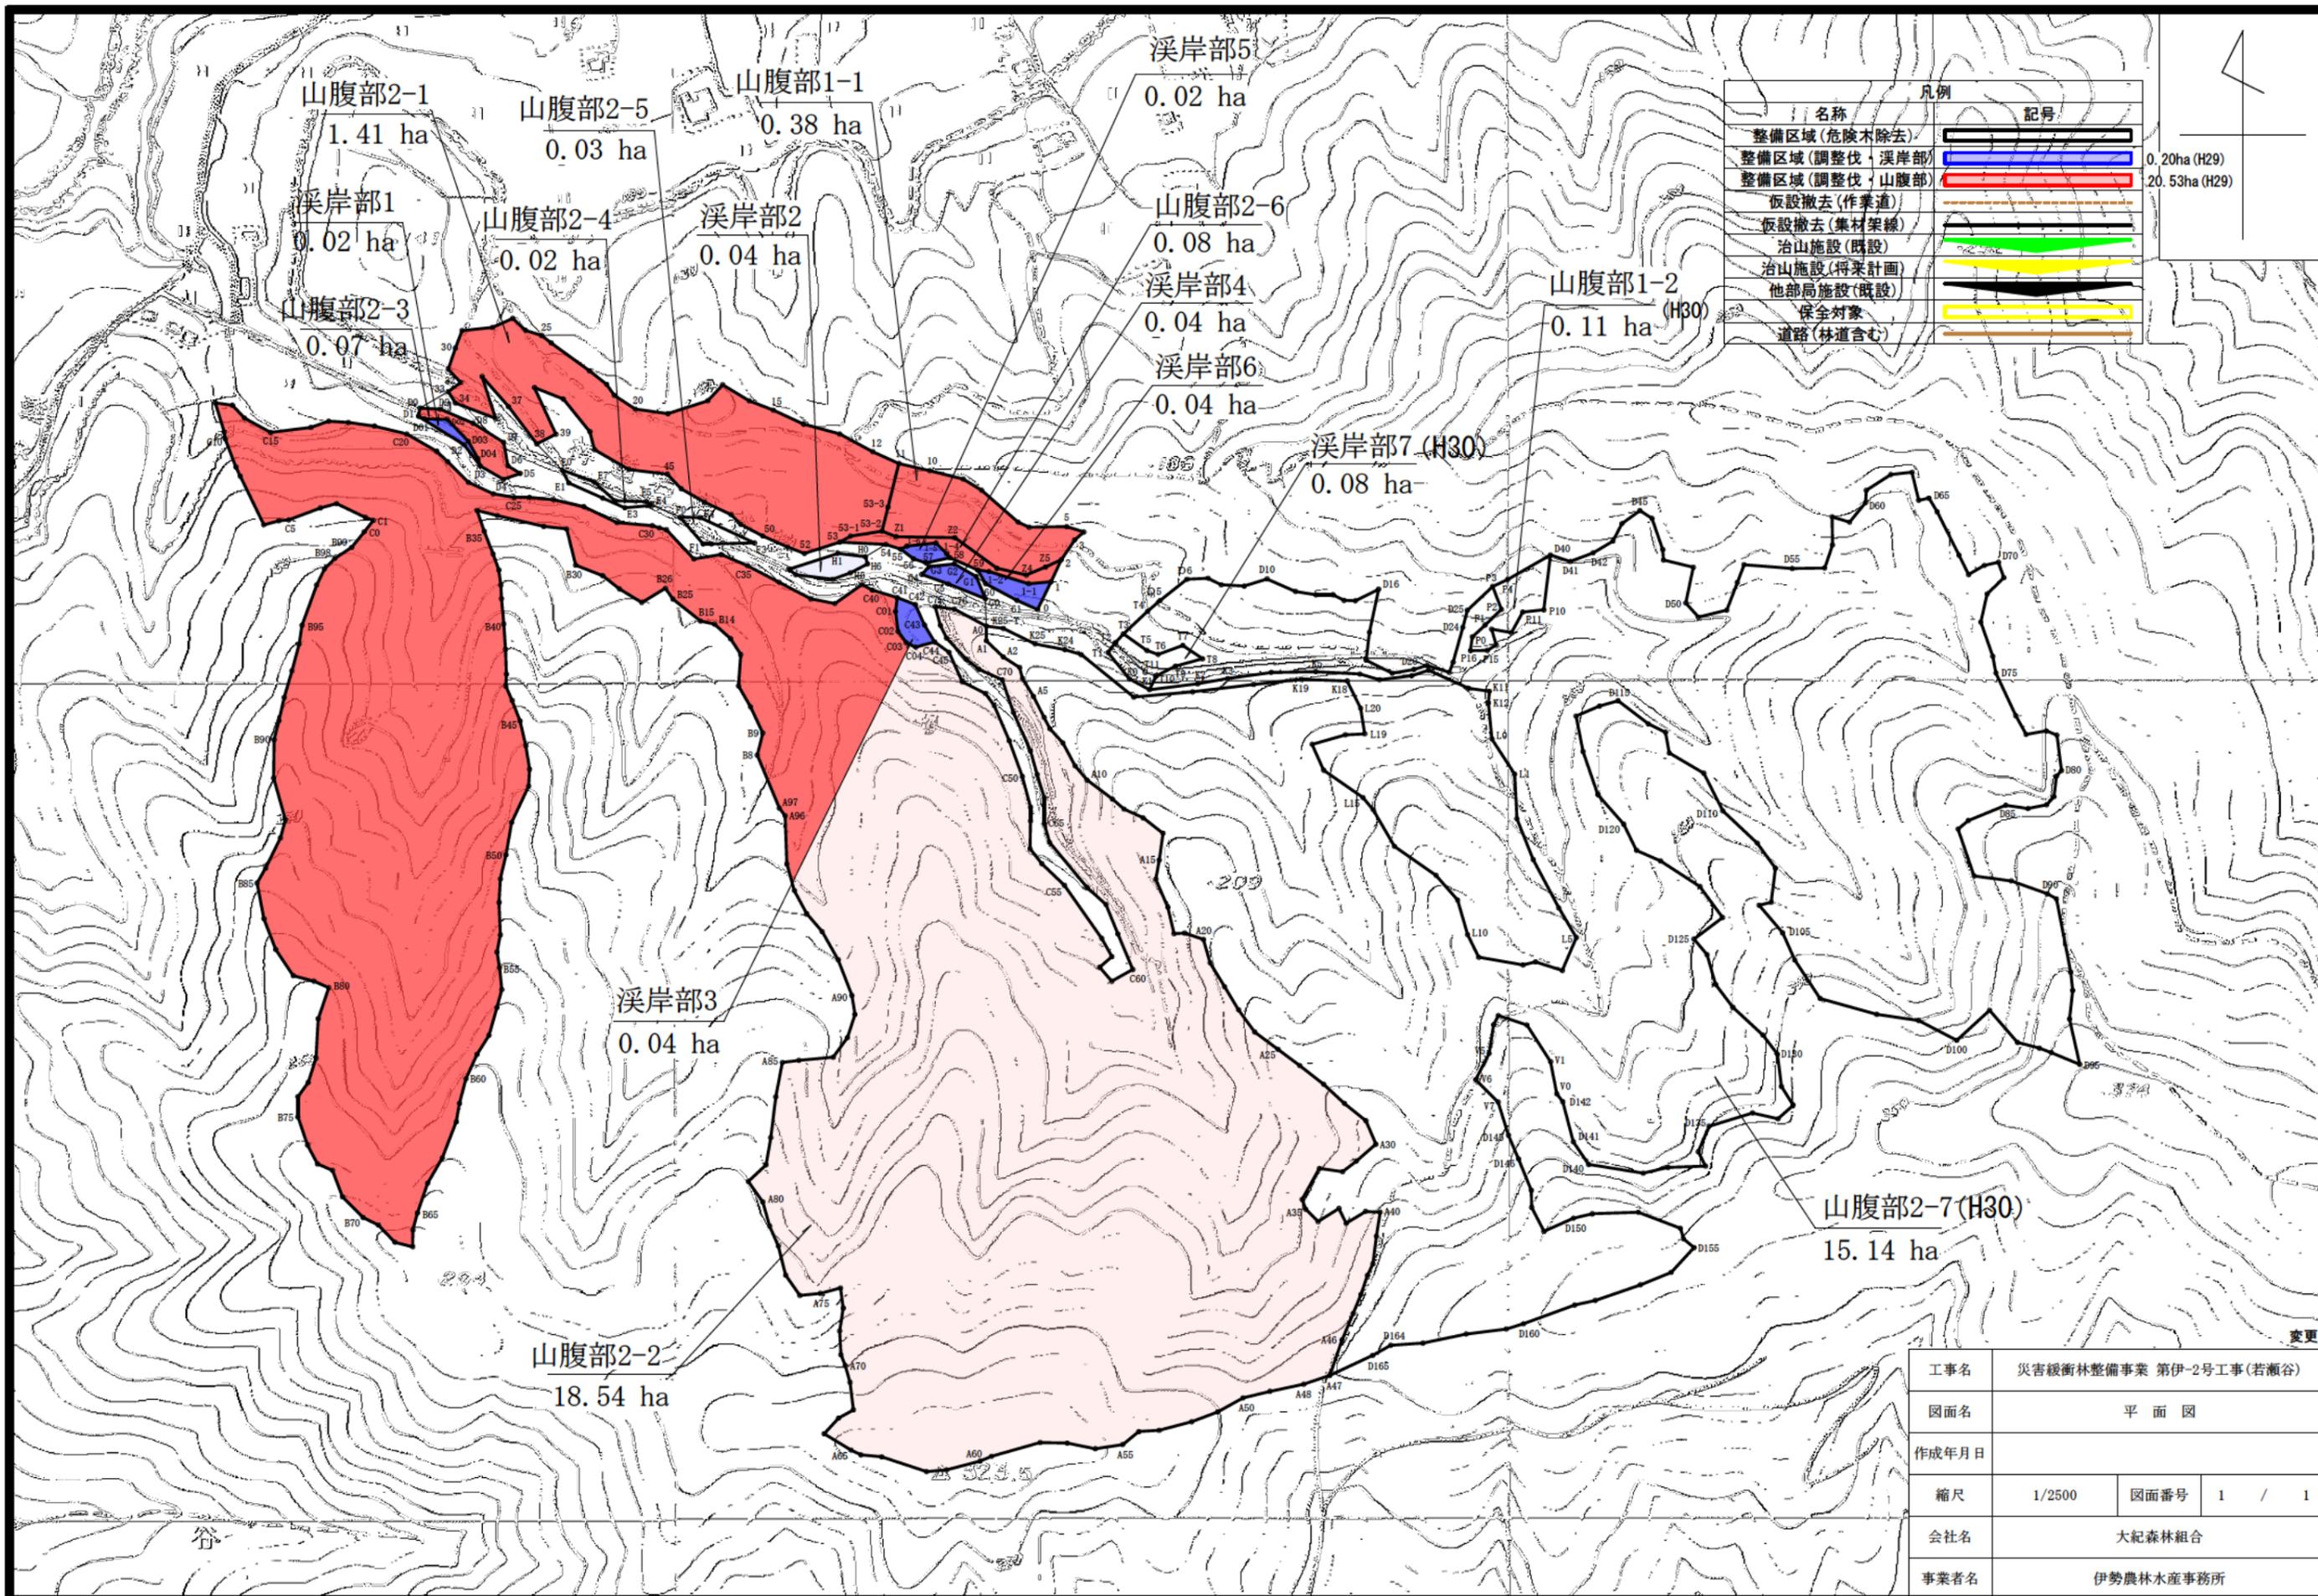

工事名	災害緩衝林整備事業 第伊-2号工事(若瀬谷)		
図面名	平面図		
作成年月日			
縮尺	1/2500	図面番号	1 / 1
会社名	大紀森林組合		
事業者名	伊勢農林水産事務所		

溪流部 危険木除去

若瀬谷

整備前

整備後



溪岸部 調整伐

若瀬谷

整備前

整備後



山腹部 土砂止め設置

若瀬谷

整備後



伐採作業状況

若瀬谷



集材作業状況

