



位置図

1 : 50000

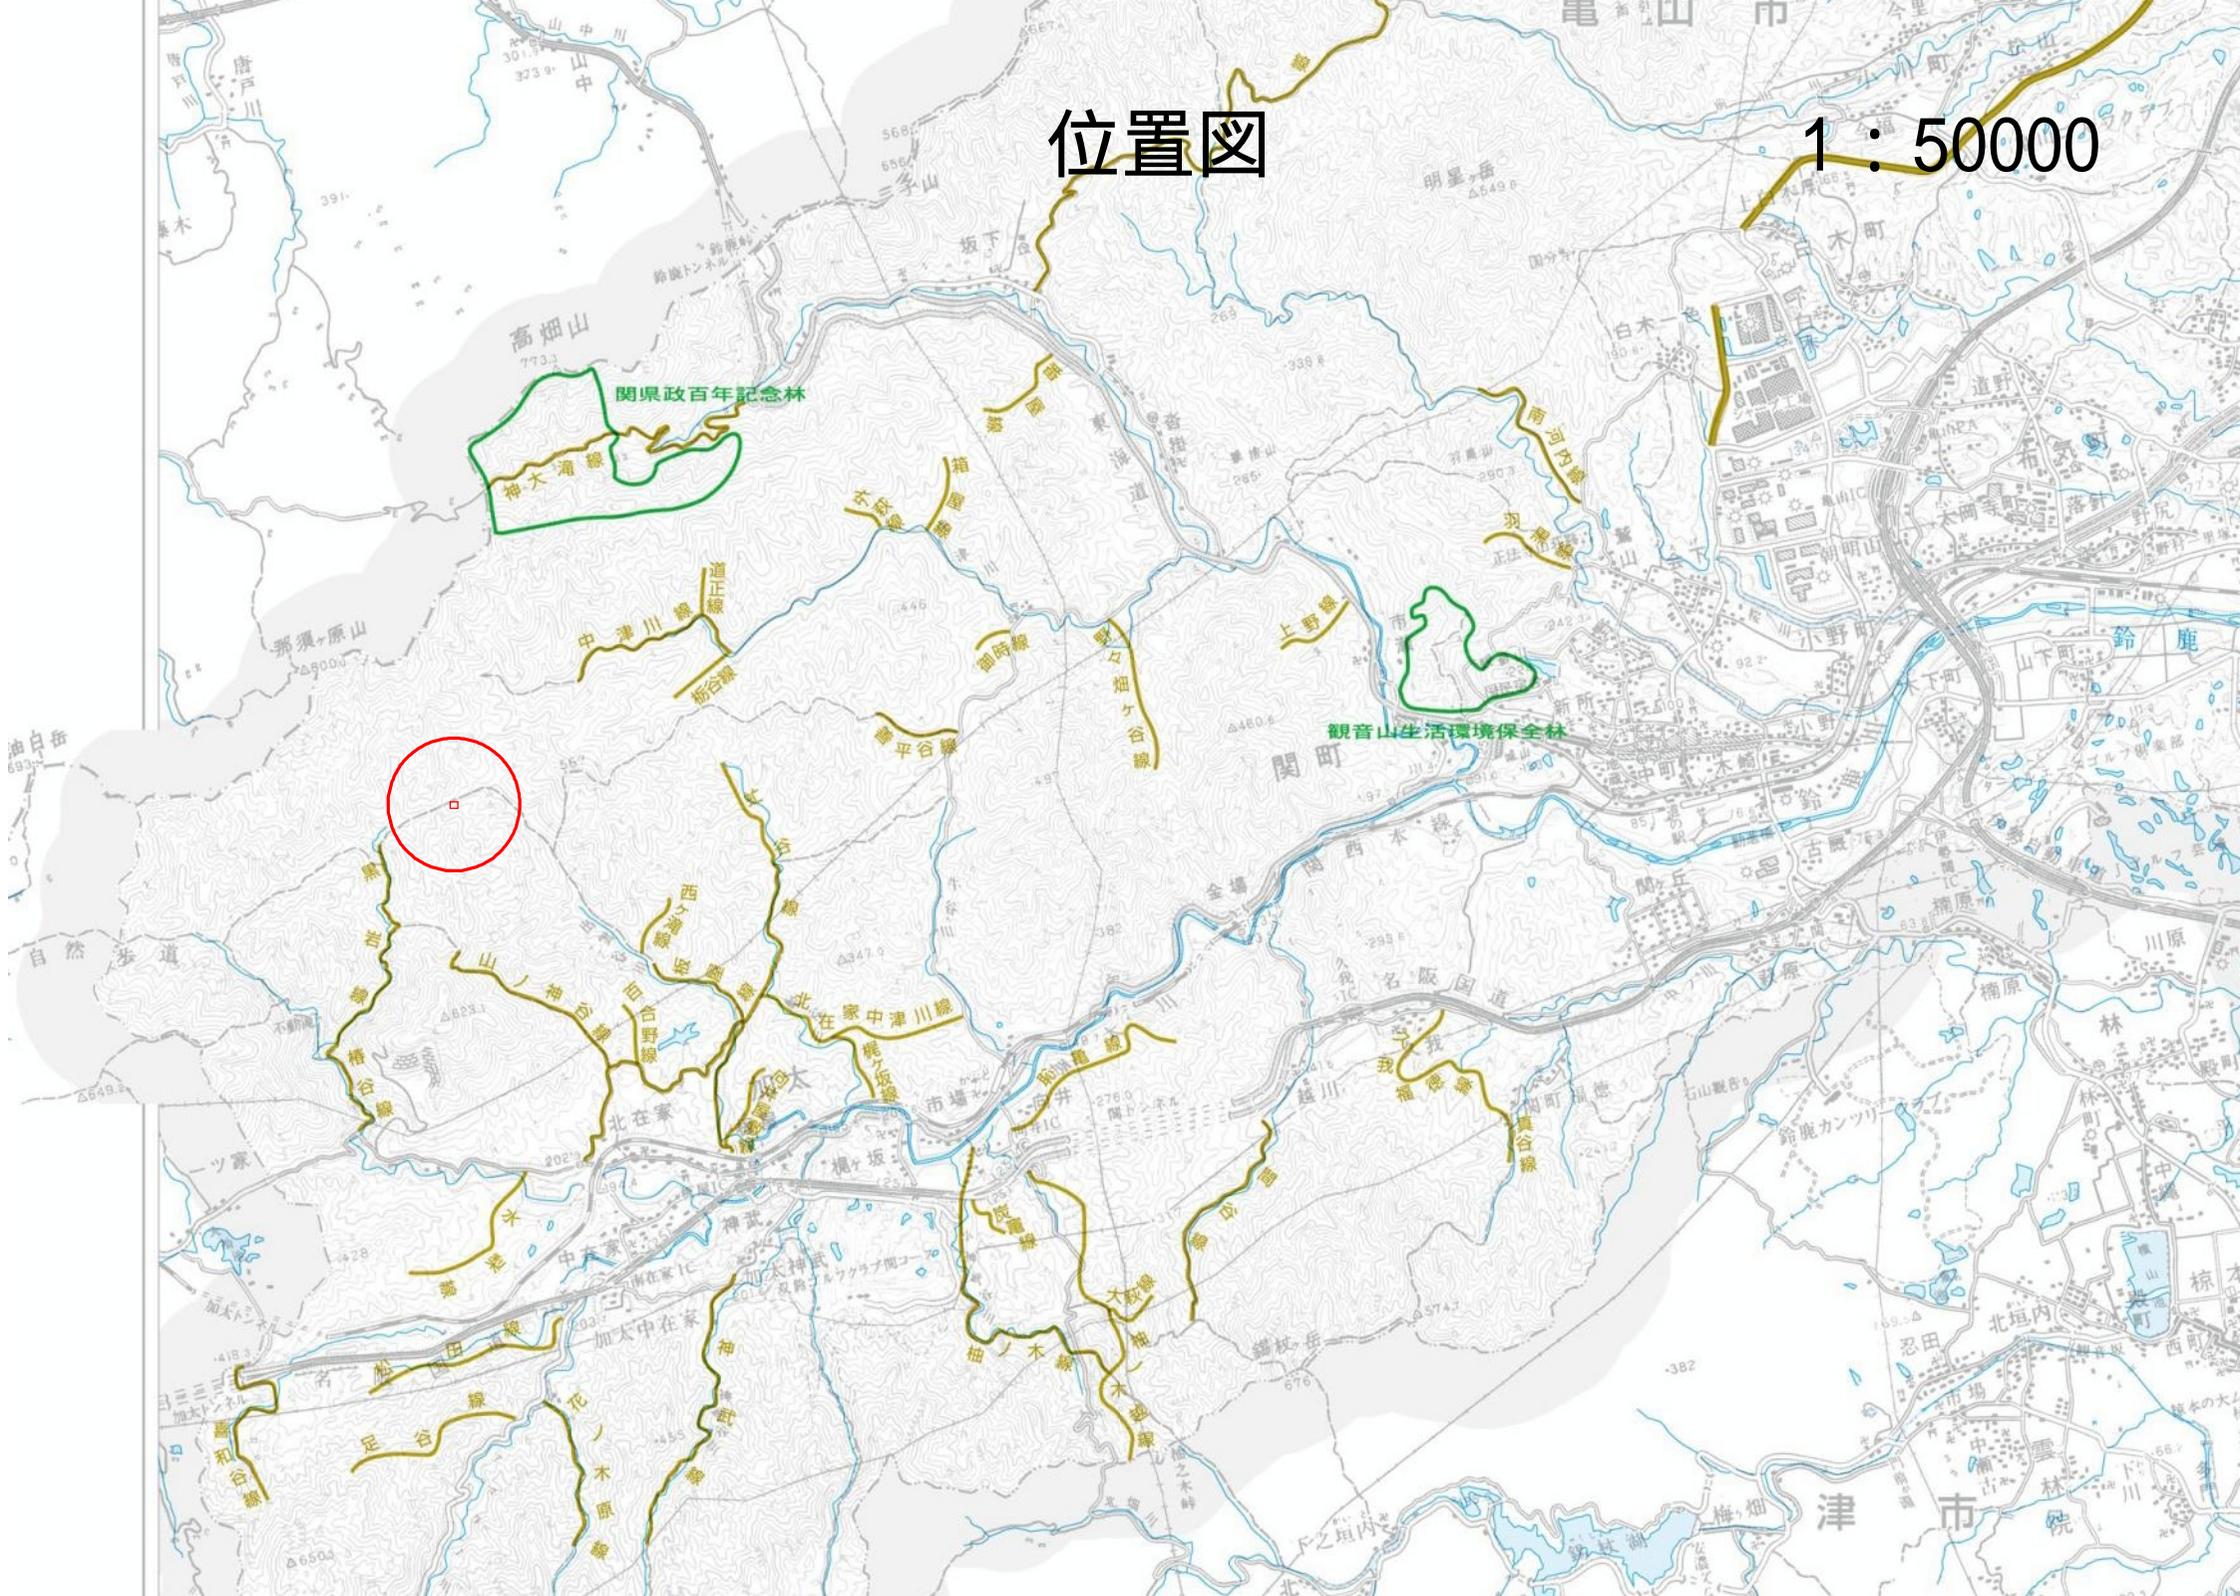

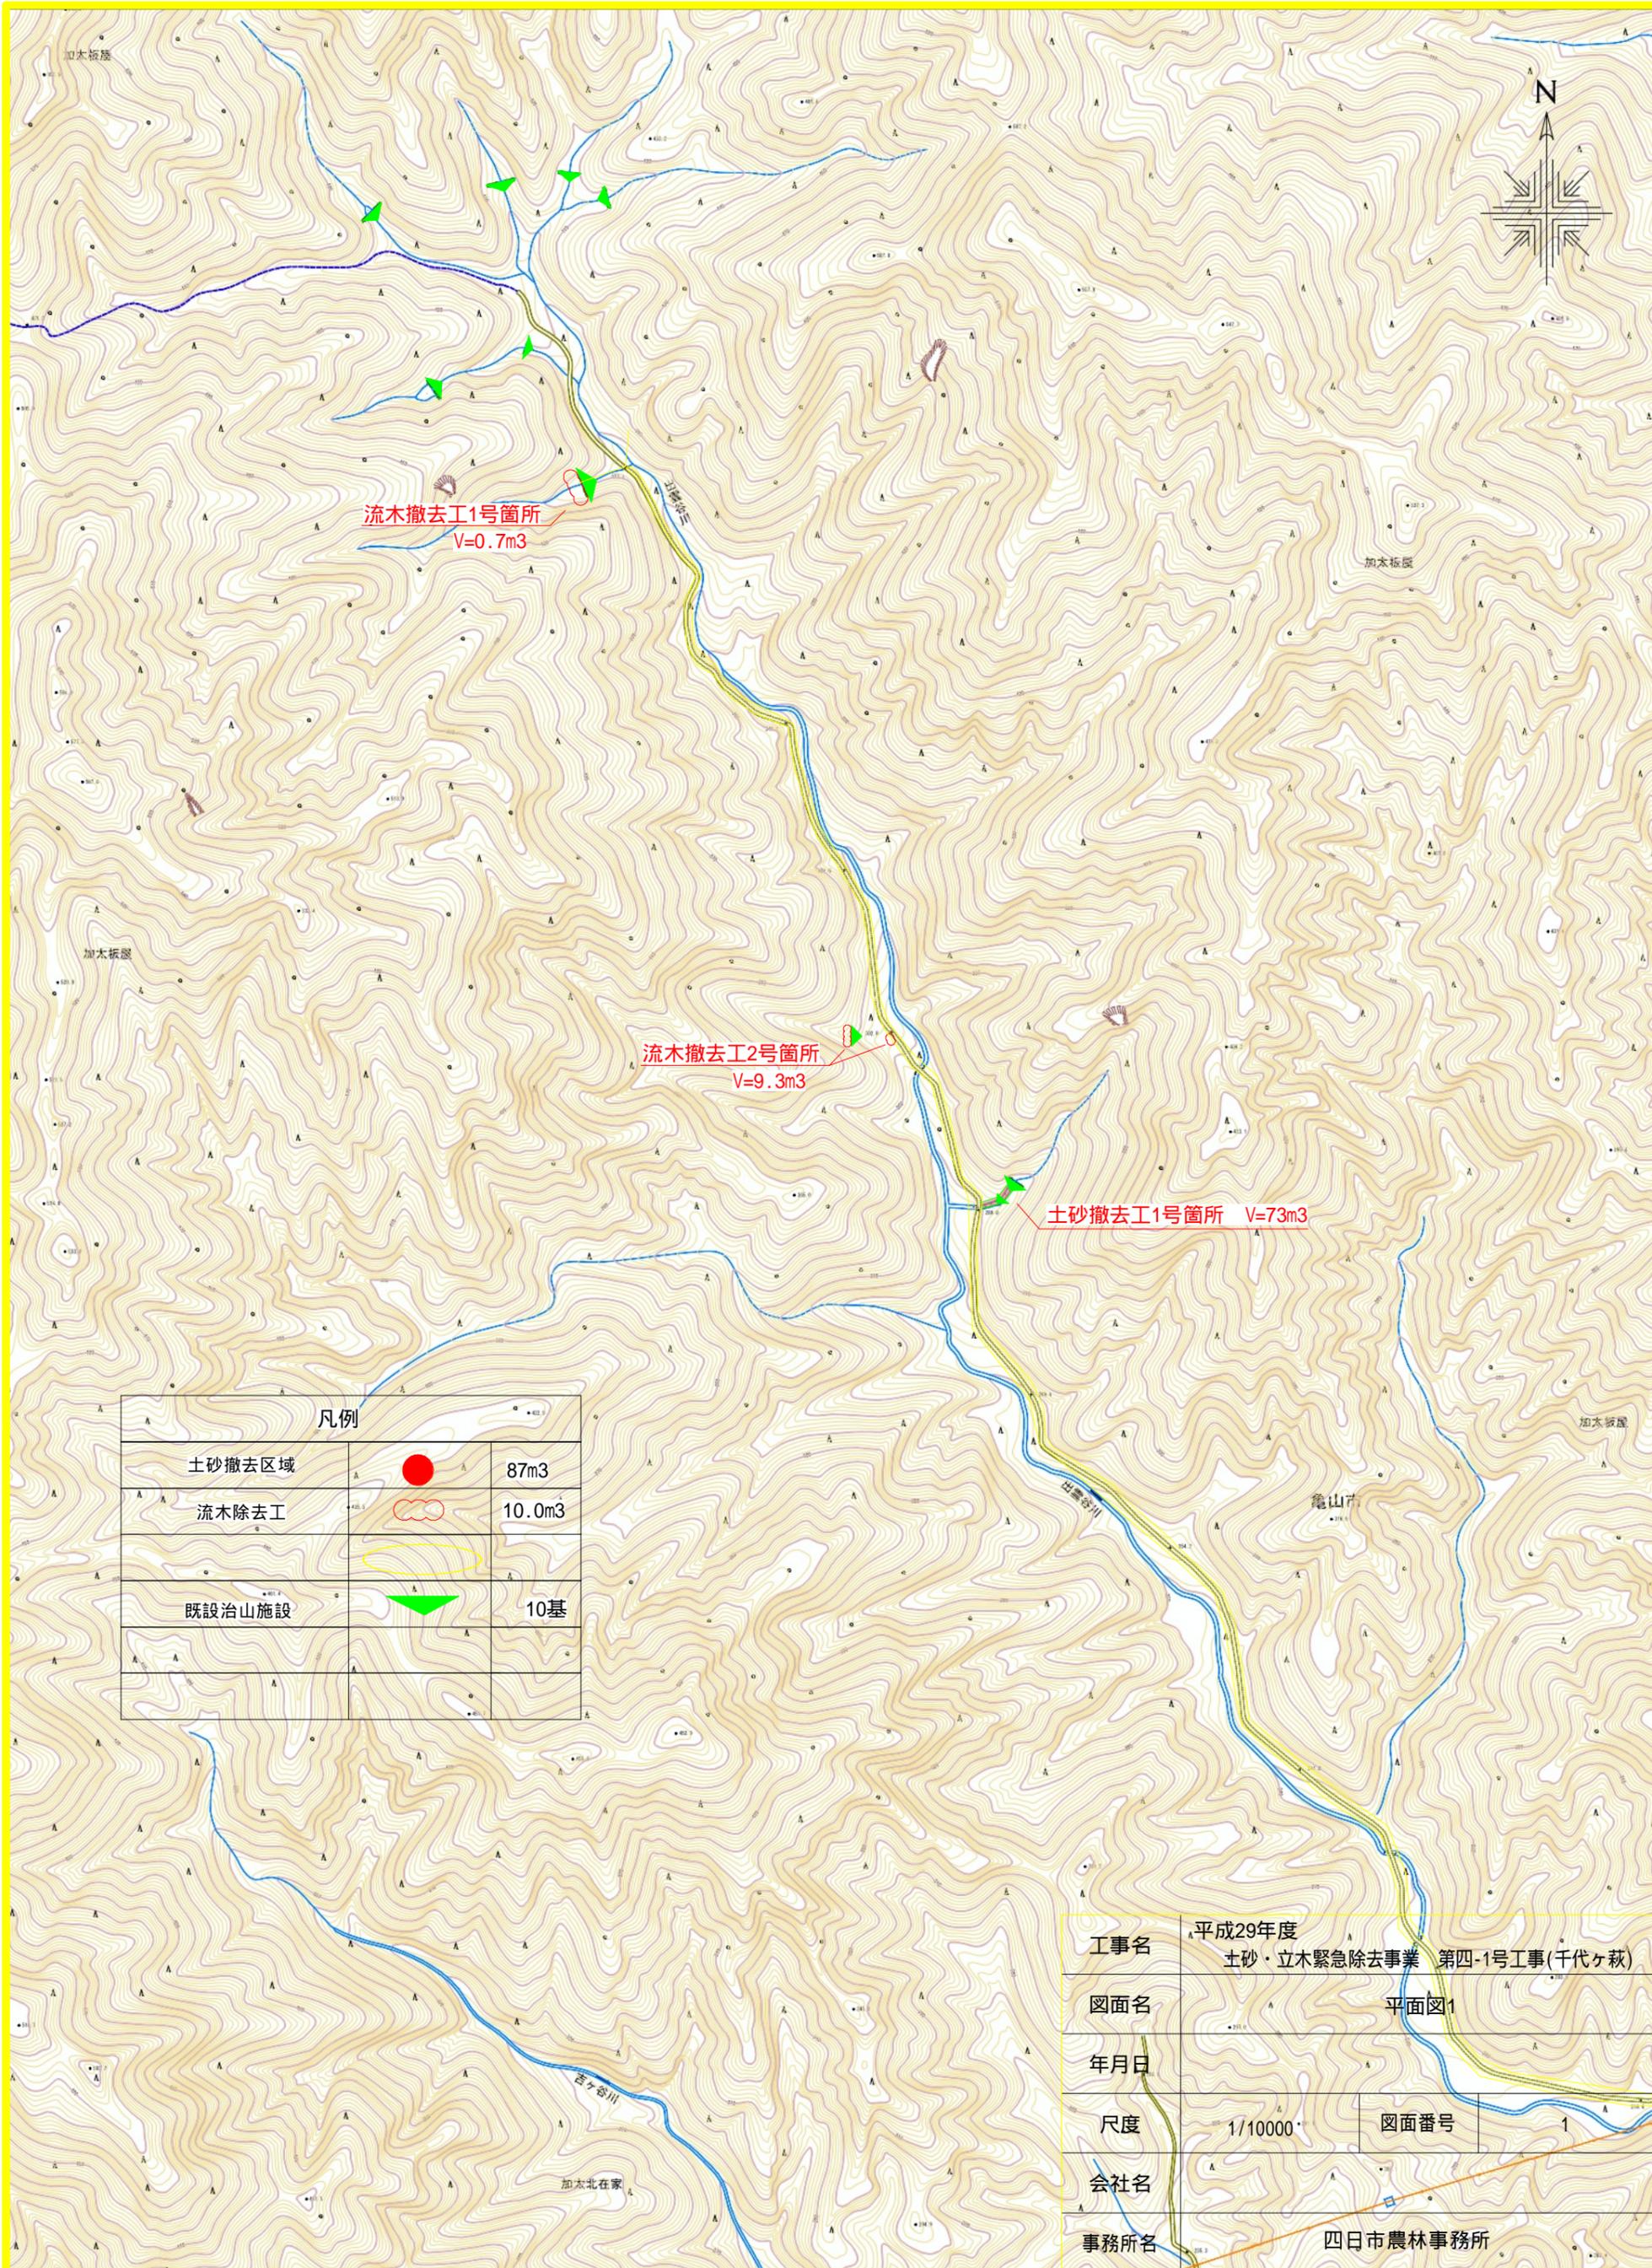

凡例		
土砂撤去区域	●	87m ³
流木除去工	○	10.0m ³
既設治山施設	▲	10基

工事名	平成29年度 土砂・立木緊急除去事業 第四-1号工事(千代ヶ萩)		
図面名	平面図1		
年月日			
尺度	1/10000	図面番号	1
会社名			
事務所名	四日市農林事務所		

この地図の作成に当たっては、三重県市町総合事務組合の承認を得て、三重県市町総合事務組合発行の「共有デジタル地図（写真地図・数値地図）」を使用し、調整したものである。森林計画図は、県が森林資源の把握のために利用しているものであるため、現地において実測や確認を行ったものではなく、必ずしも正しく表示しているとは限りません。

土砂・流木緊急除去

千代ヶ萩

整備前

整備後



土砂・流木緊急除去

千代ヶ萩

整備前

整備後



土砂・流木緊急除去

千代ヶ萩

整備前



整備後



土砂・流木緊急除去

千代ヶ萩

整備前



整備後

