


施 工 図 面

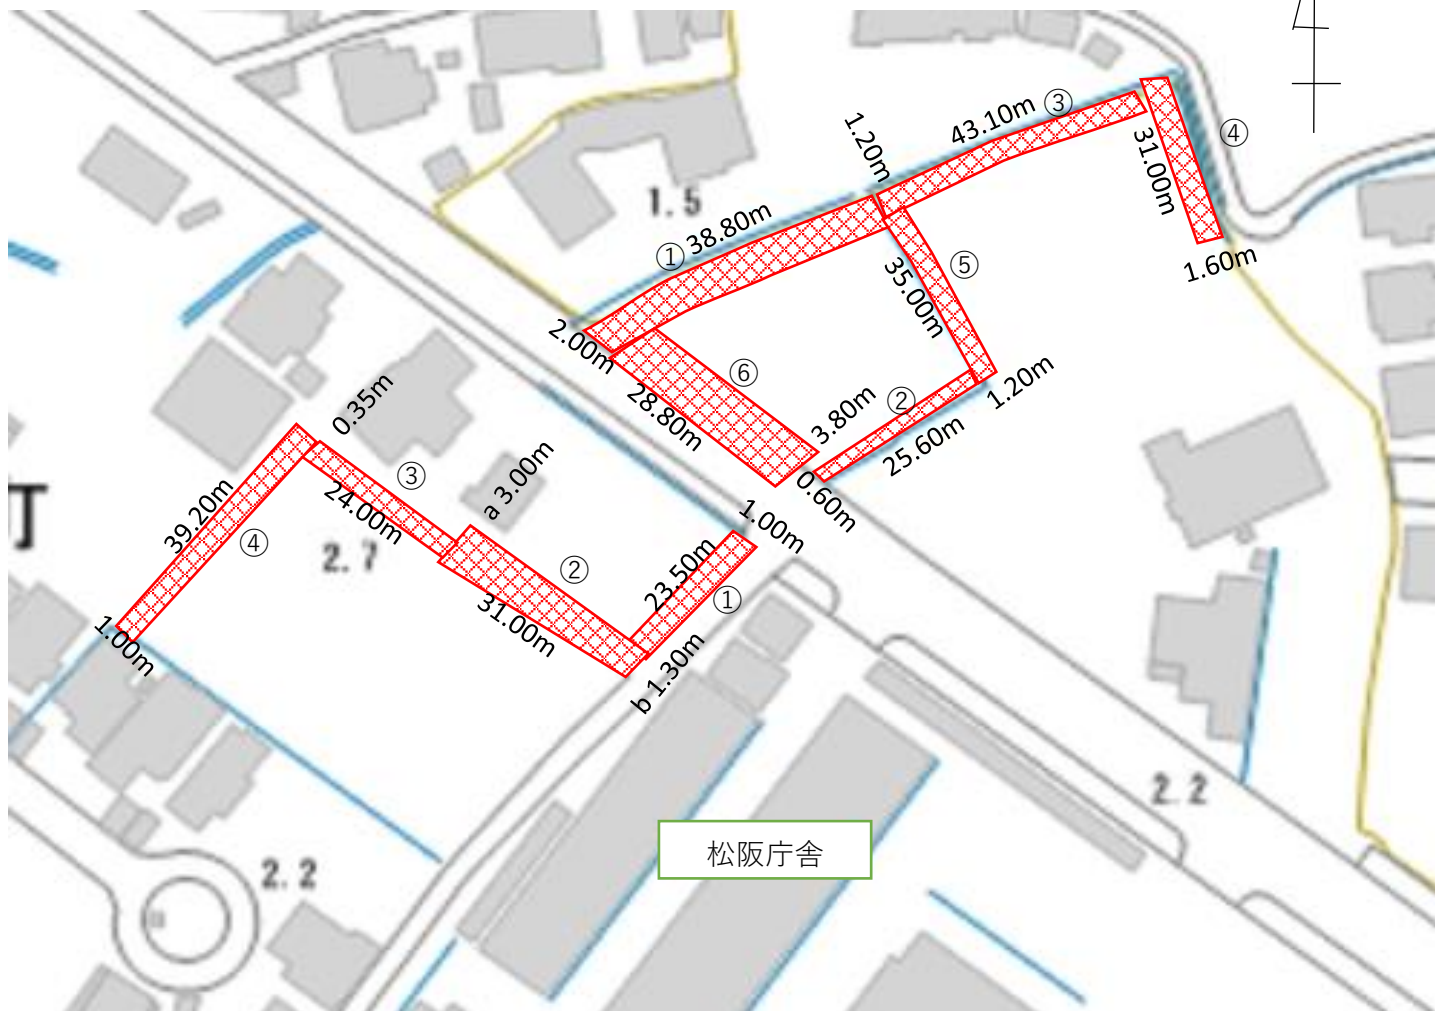

面積計算表

1 庁舎東側駐車場

	距離 (m)	幅a (m)	幅b (m)	面積 (㎡)
①	38.80	2.00		77.60
②	25.60	0.60		15.36
③	43.10	1.20		51.72
④	31.00	1.60		49.60
⑤	35.00	1.20		42.00
⑥	28.80	3.80		109.44
東側計				345.72

2 庁舎北側駐車場

	距離 (m)	幅a (m)	幅b (m)	面積 (㎡)
①	23.50	1.00		23.50
②	31.00	3.00	1.30	66.65
③	24.00	0.35		8.40
④	39.20	1.00		39.20
北側計				137.75

合計 (㎡)	<b>483.47</b>
--------	---------------