


工事名	平成31年度災害緩衝林整備事業 第四 4号工事（奥ノ井出）		
図面名	位置図		
年月日			
尺度	1:50000	図面番号	1
会社名			
事務所名	四日市農林事務所		

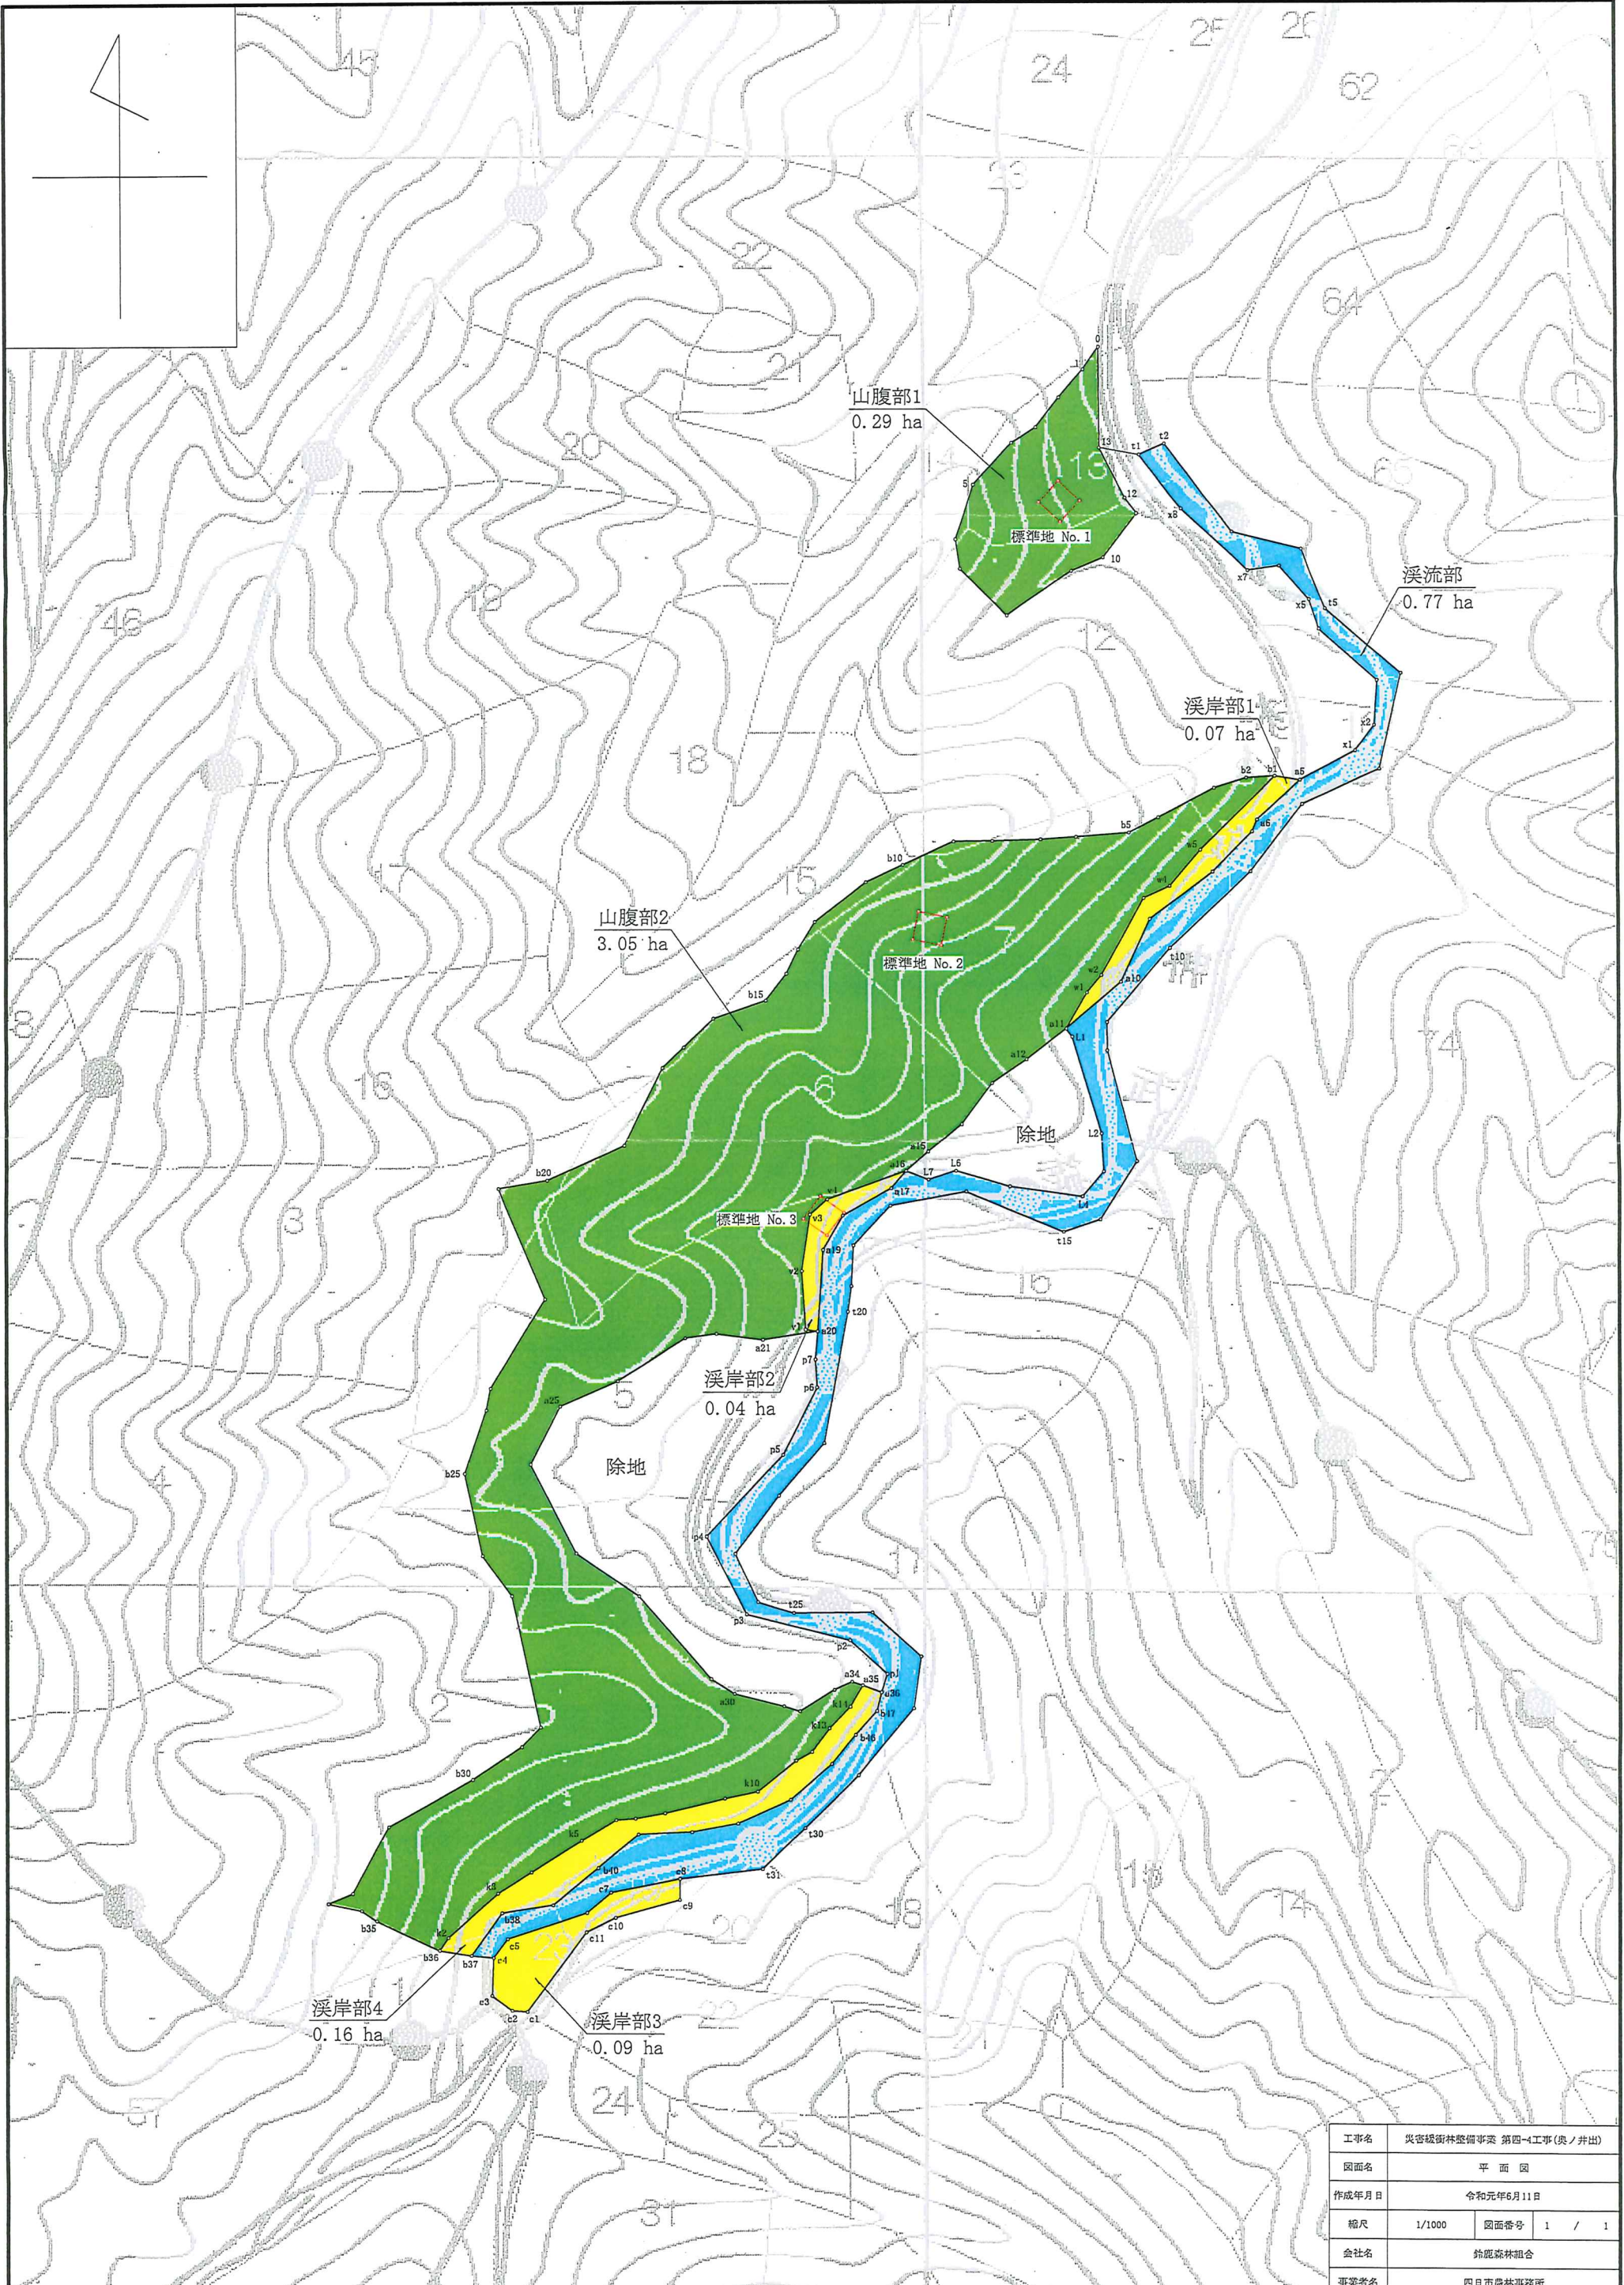

工事名	災害復旧林整備事業 第四-4工事(奥ノ井出)		
図面名	平面図		
作成年月日	令和元年6月11日		
縮尺	1/1000	図面番号	1 / 1
会社名	鈴鹿森林組合		
事業者名	四日市農林事務所		

# 溪流部 危険木除去

奥ノ井出

整備前



整備後



# 溪岸部 調整伐

奥ノ井出

整備前



整備後



# 山腹部 調整伐

奥ノ井出

整備前



整備後



# 伐採作業状況

奥ノ井出



# 集材作業状況

