



位置図

1:50,000

4

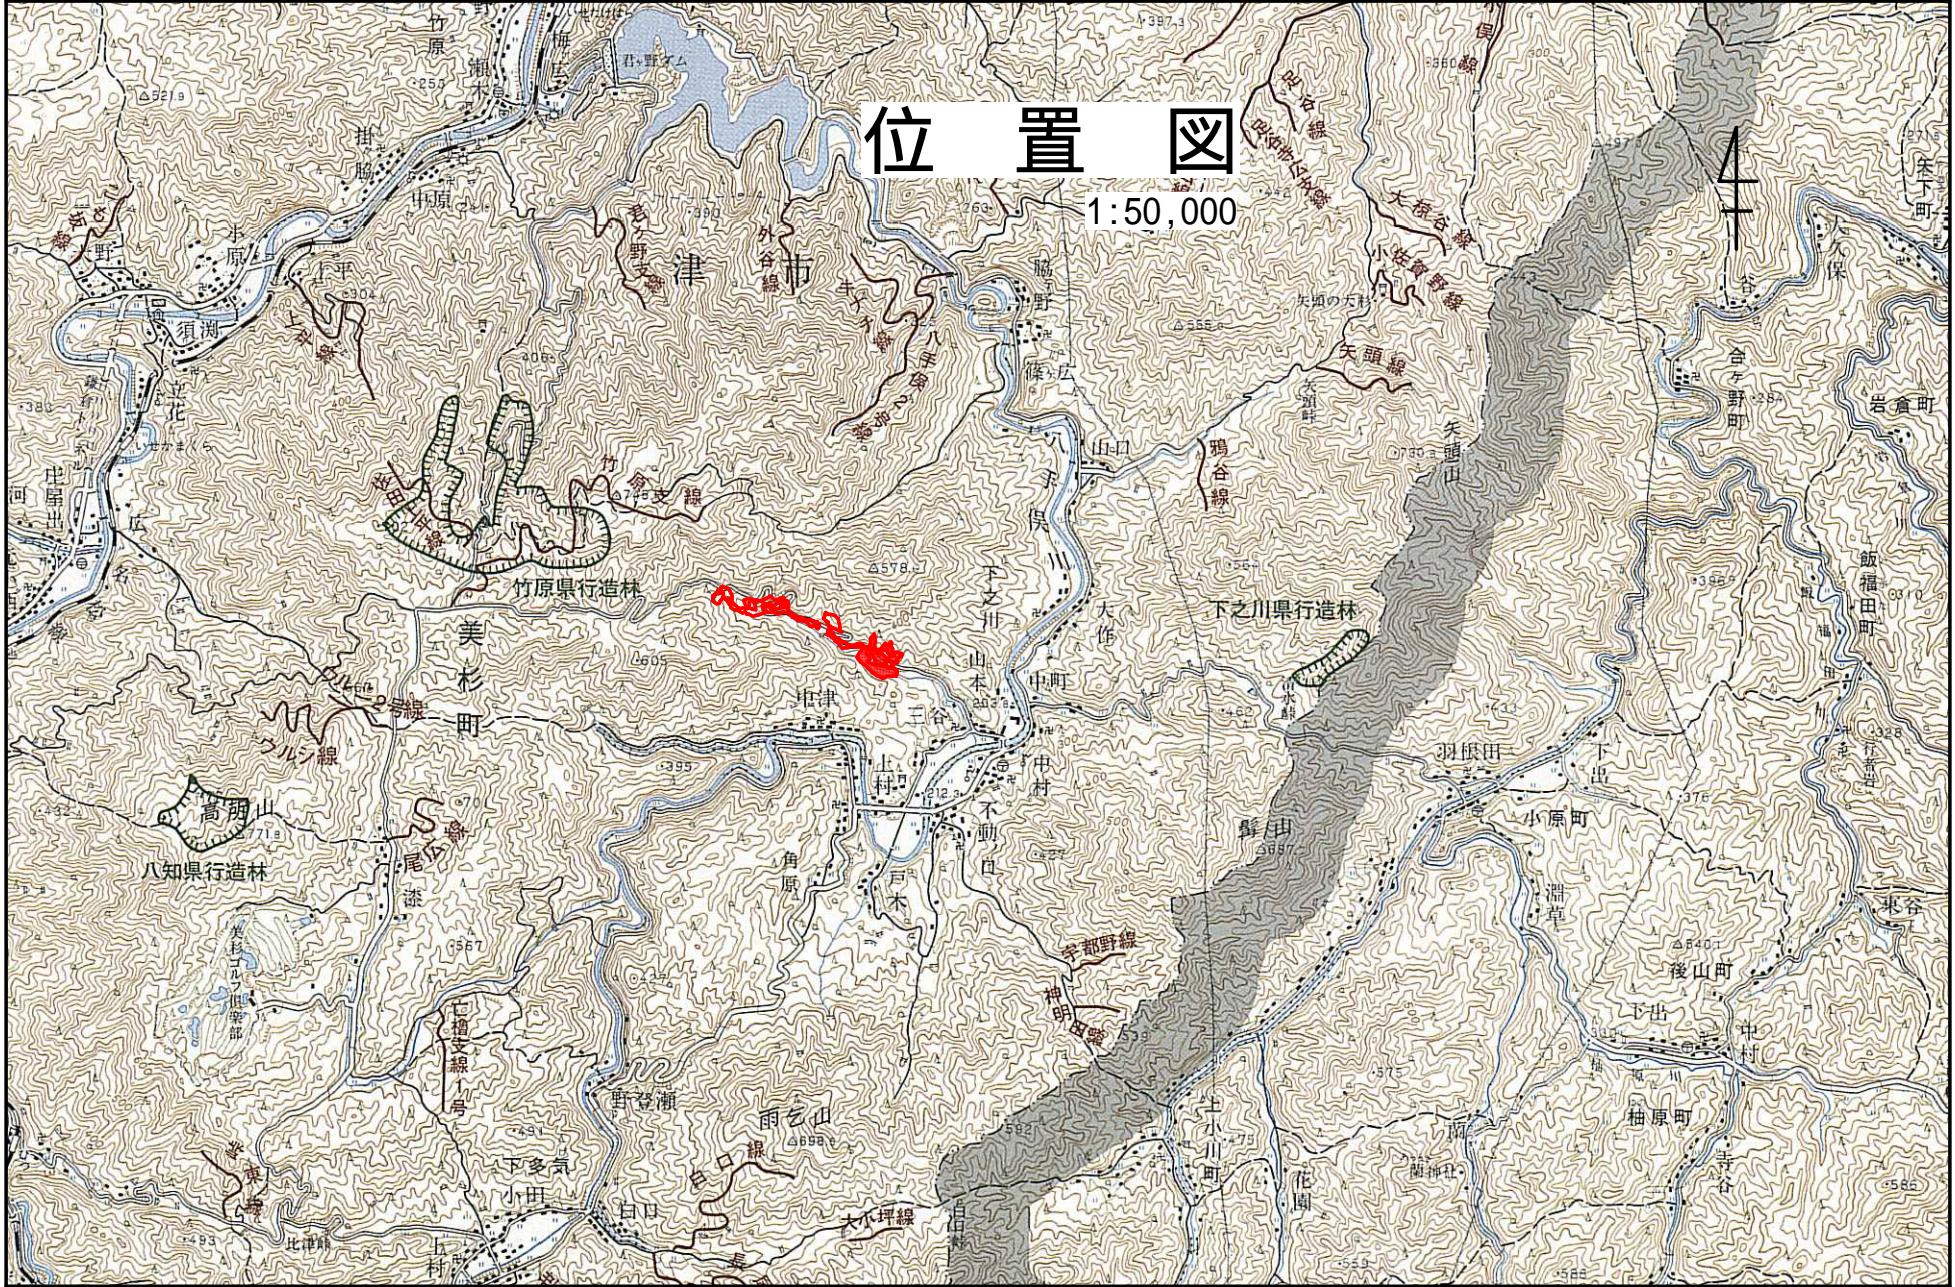

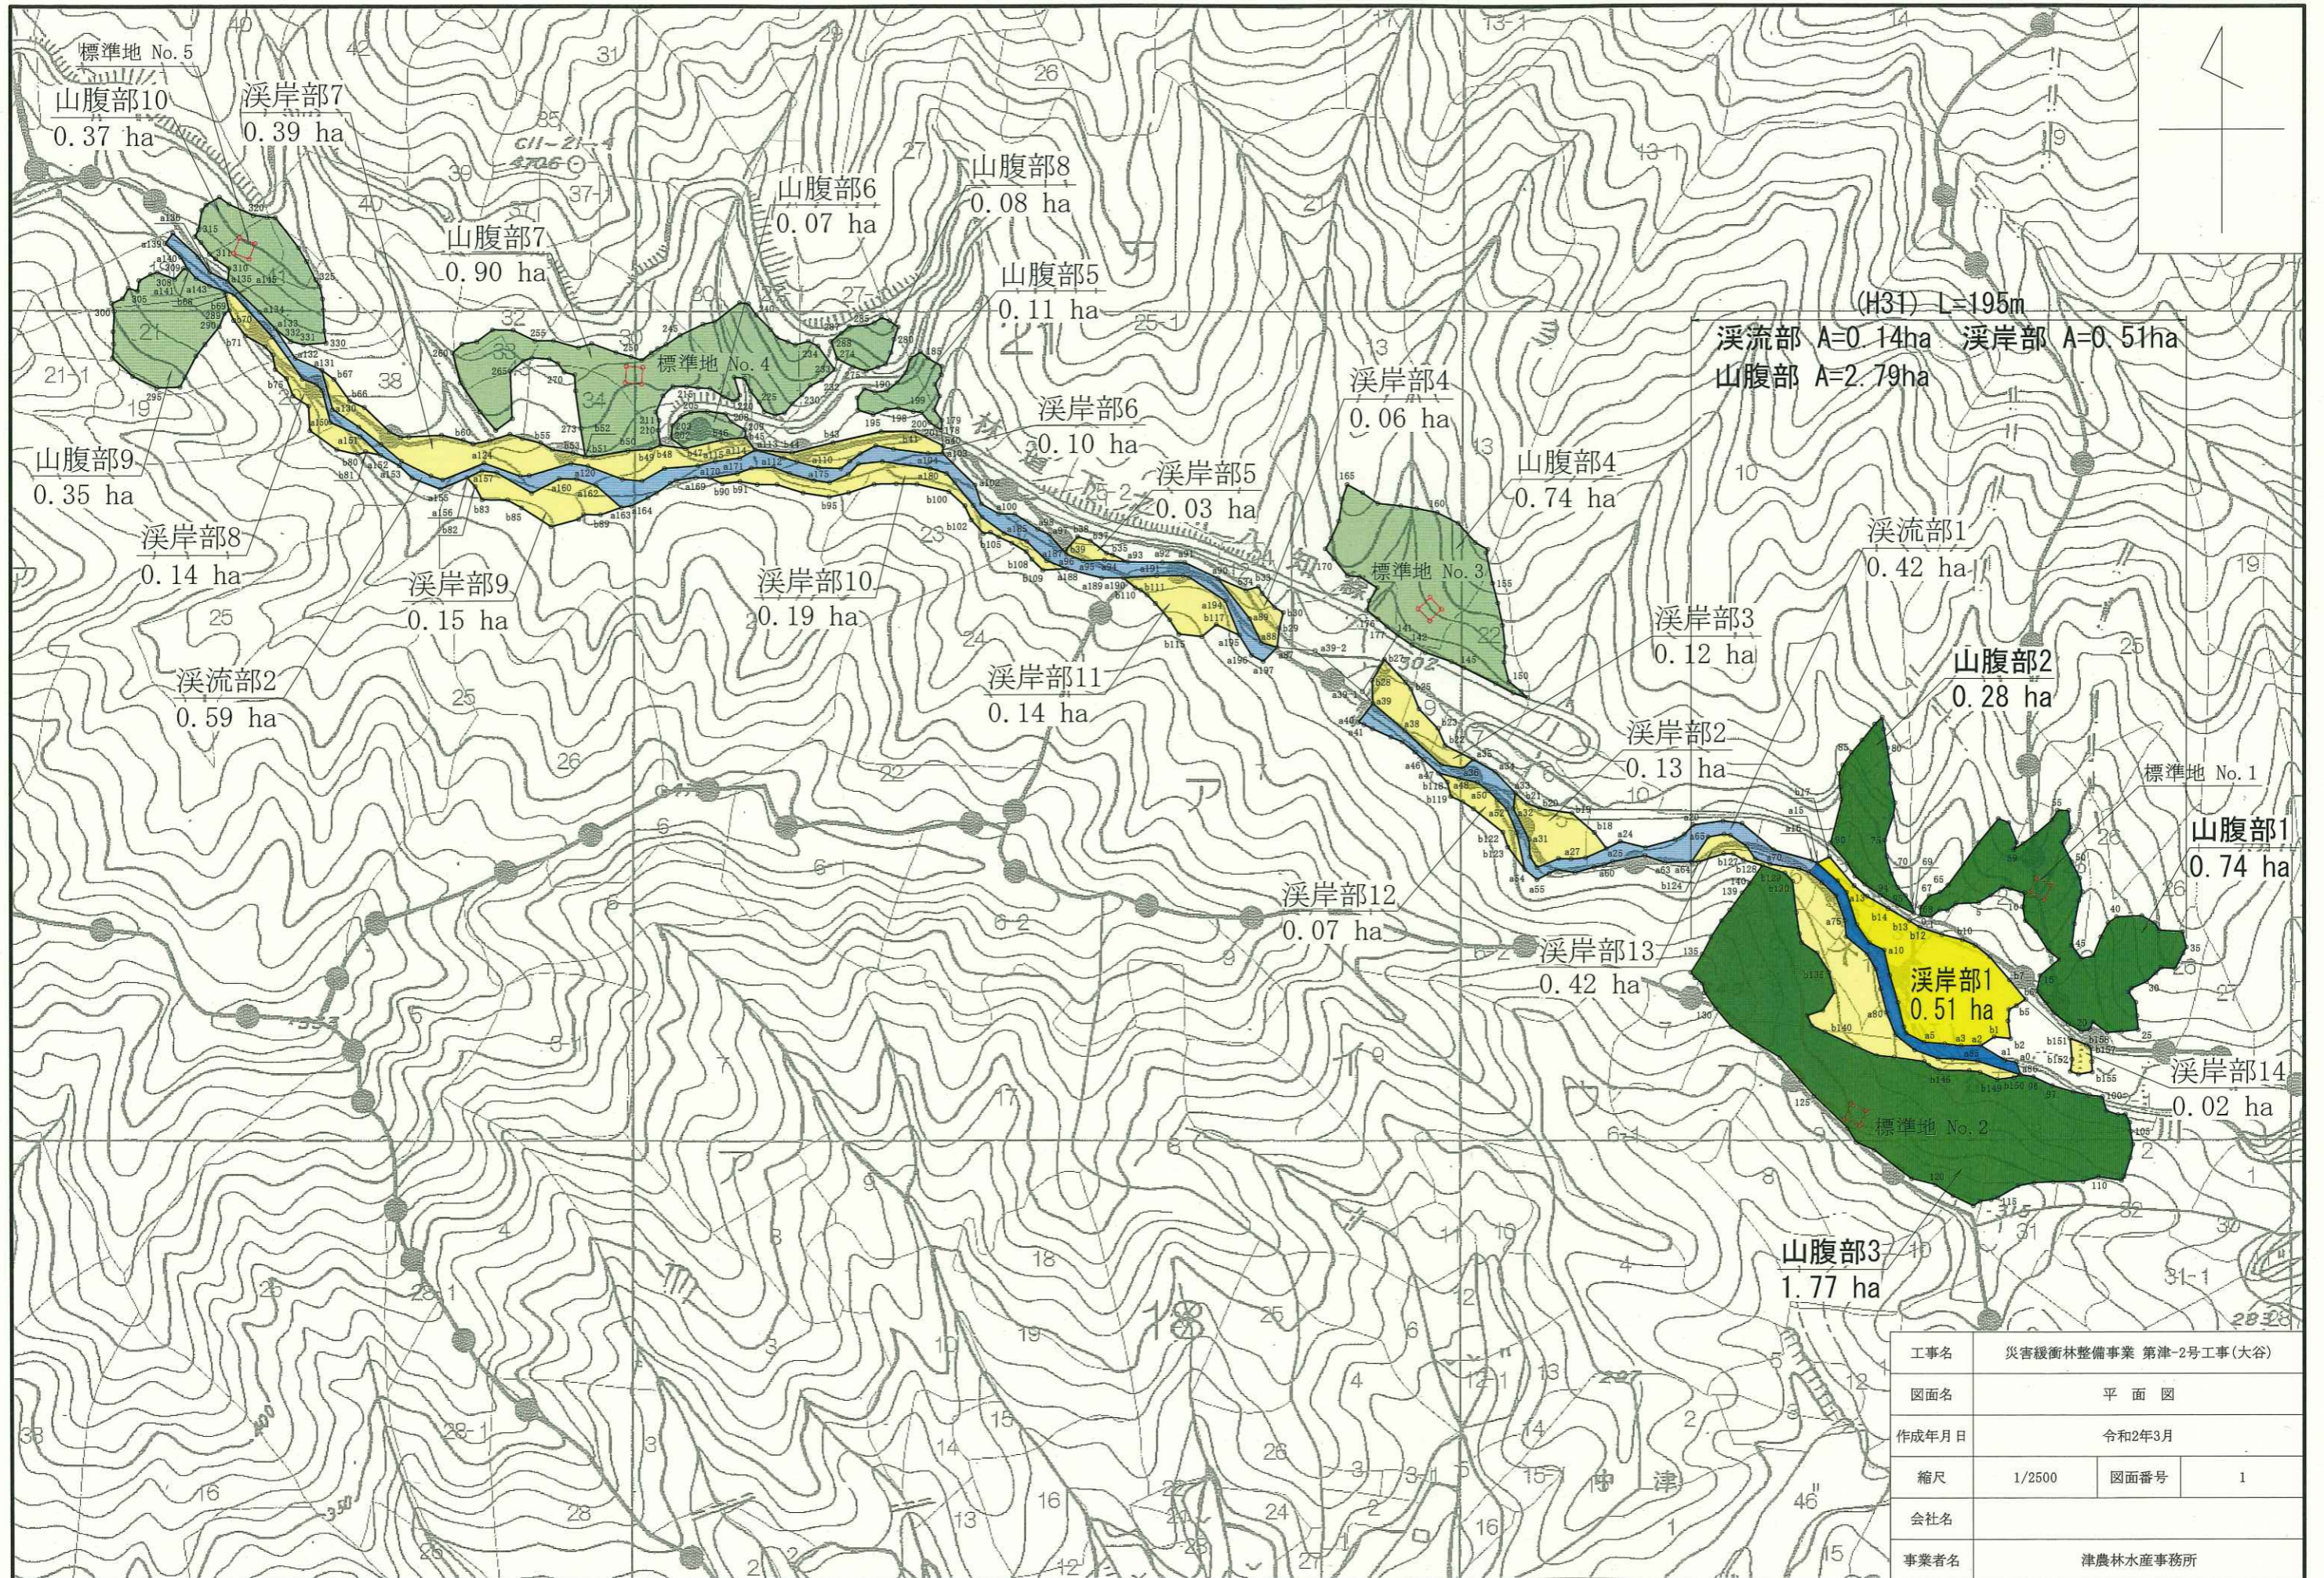

工事名	災害緩衝林整備事業 第津-2号工事(大谷)		
図面名	平面図		
作成年月日	令和2年3月		
縮尺	1/2500	図面番号	1
会社名			
事業者名	津農林水産事務所		

溪流部 危険木除去

大谷

整備前



整備後



溪岸部 調整伐

大谷

整備前



整備後



山腹部 調整伐

大谷

整備前



整備後



集材作業状況

大谷

