





工事名	平成31年度災害緩衝林整備事業第津-4号工事（笹谷）		
図面名	位置図		
作成年月日			
縮尺	1 : 50,000	図面番号	
会社名			
事業者名	三重県津農林水産事務所		

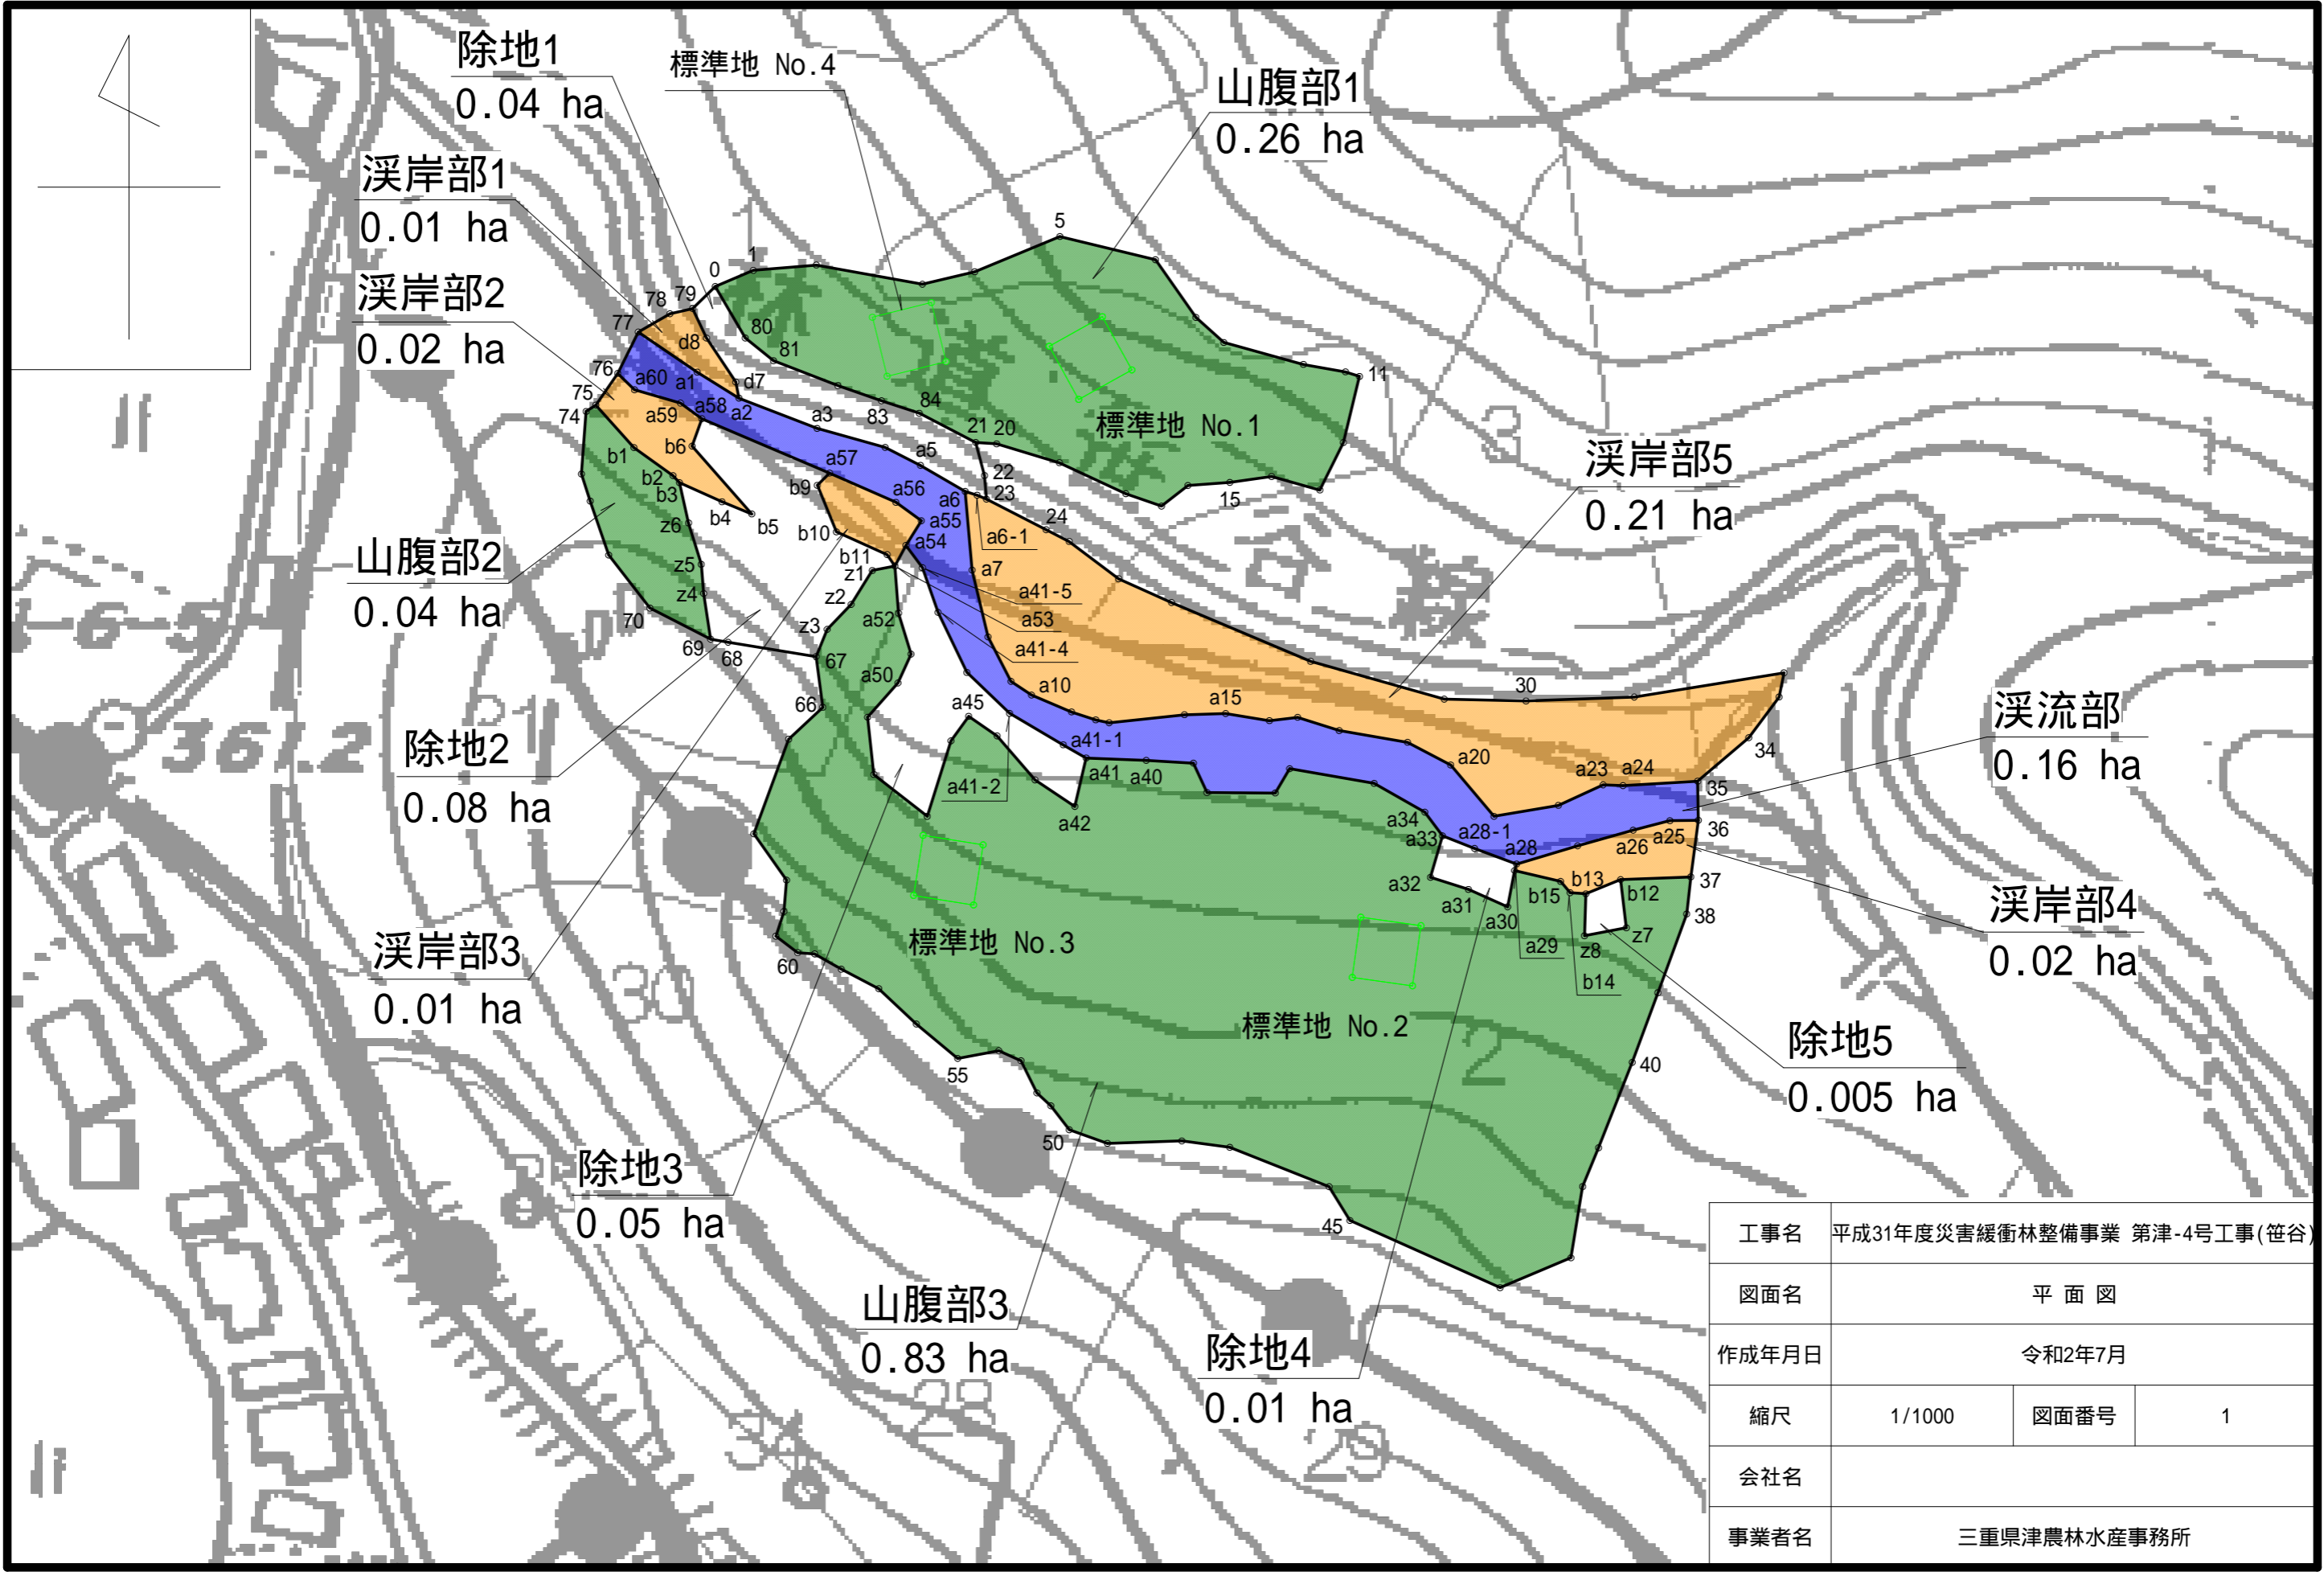

工事名	平成31年度災害緩衝林整備事業 第津-4号工事(笹谷)		
図面名	平面図		
作成年月日	令和2年7月		
縮尺	1/1000	図面番号	1
会社名			
事業者名	三重県津農林水産事務所		

# みえ森と緑の県民税PR標柱

縮尺 S=1:10

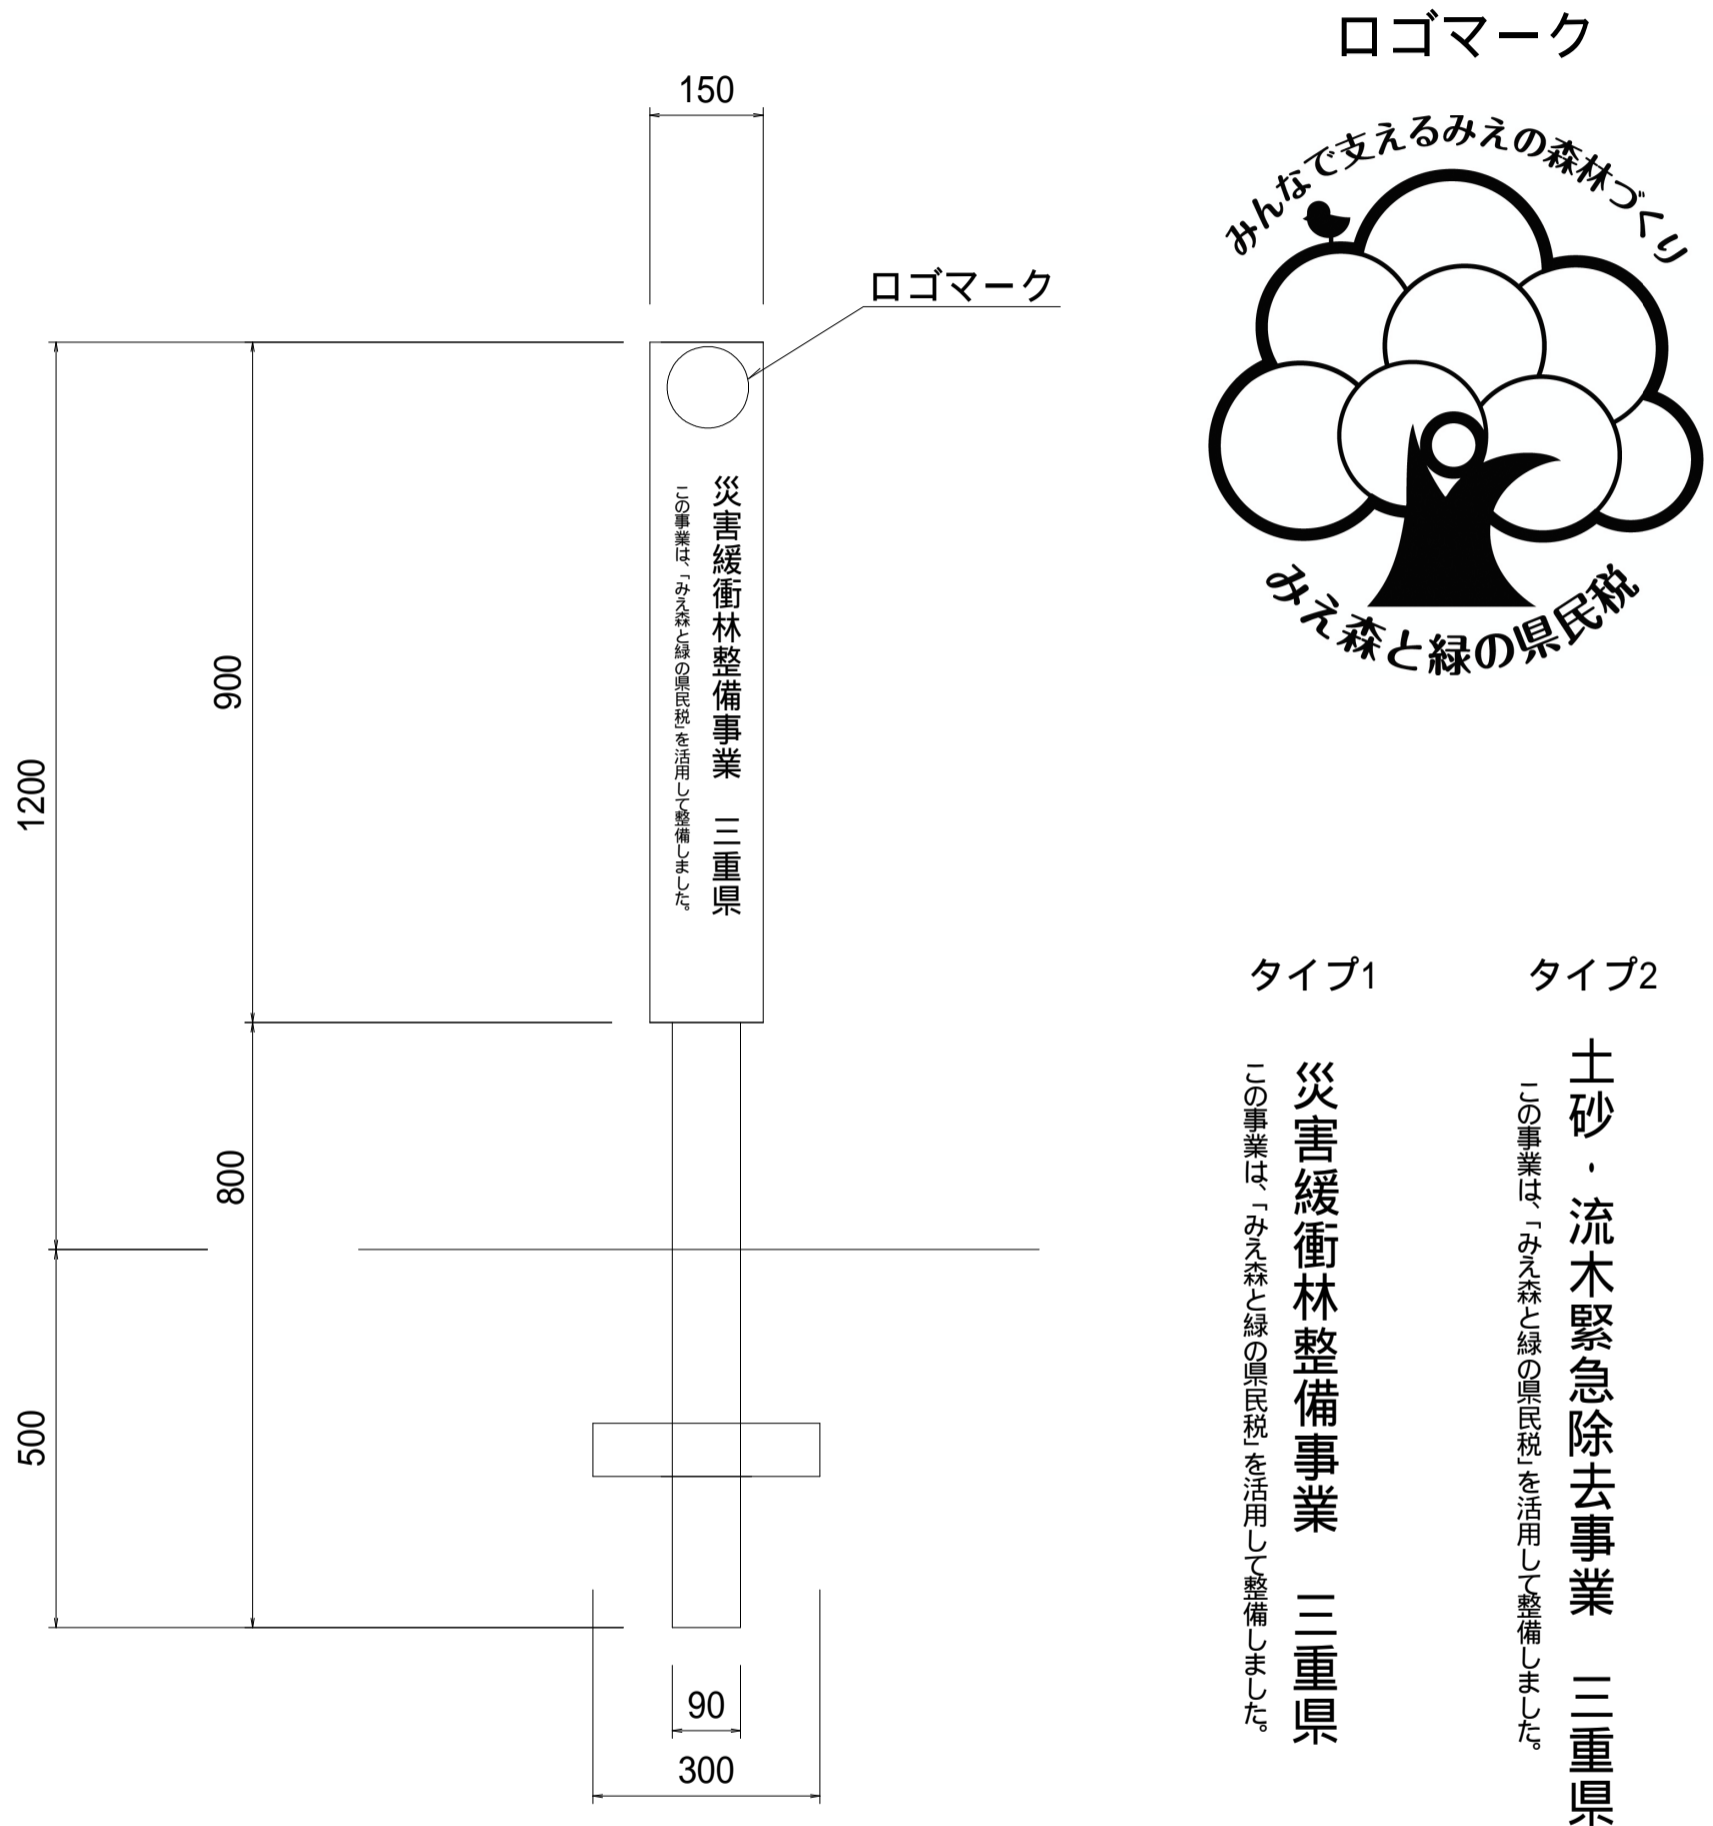

木材は全て三重県材産とする。

標柱：90角×H1700mm（ヒノキ）加圧注入防腐処理

表示板：W150×H900×t25mm（ヒノキ）屋外用UVカット透明塗装

根がらみ：末口70×L300mm（スギ）加圧注入防腐処理

ロゴマーク：10cm角レーザー彫刻

文字：事業名及び三重県は、5cm角レーザー彫刻

その他の文字は、2.5cm角レーザー彫刻

# 溪流部 危険木除去

笹谷

整備前



整備後



# 溪岸部 調整伐

笹谷

整備前



整備後



# 山腹部 調整伐

笹谷

整備前



整備後



# 伐採作業状況

笹谷



# 集材作業状況

