



位置図 (伊勢 2 / 2)

1/50,000

471-0013 若瀬谷
大紀町永会字若瀬

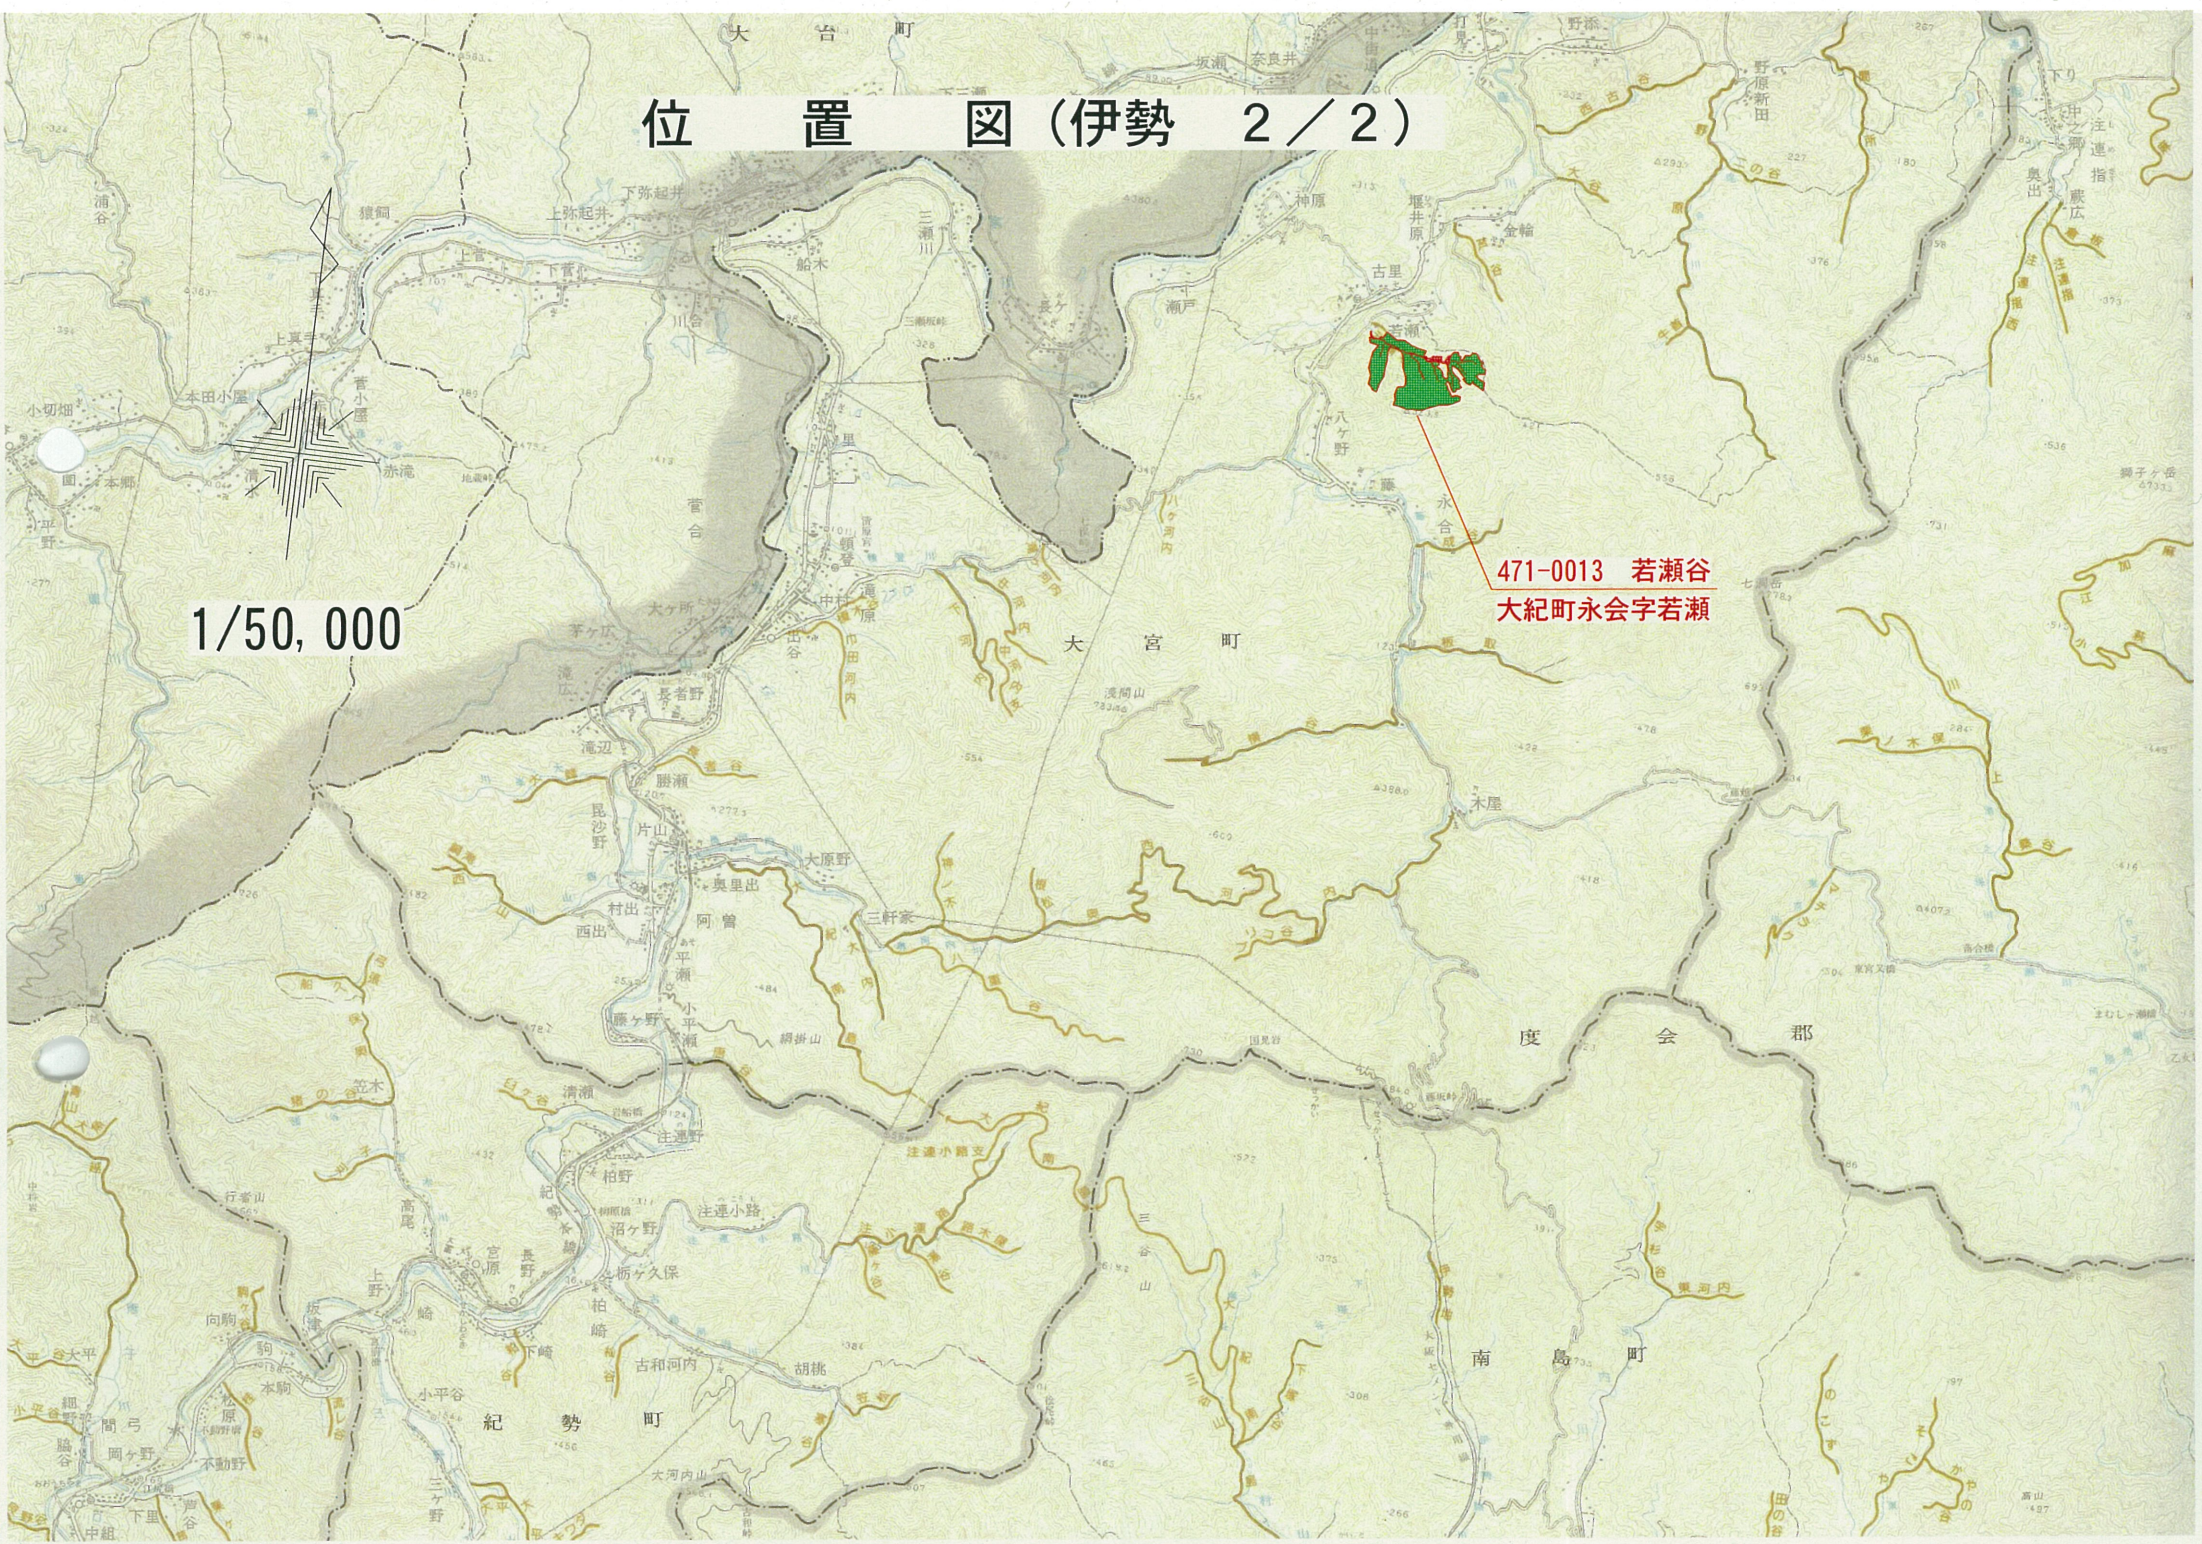

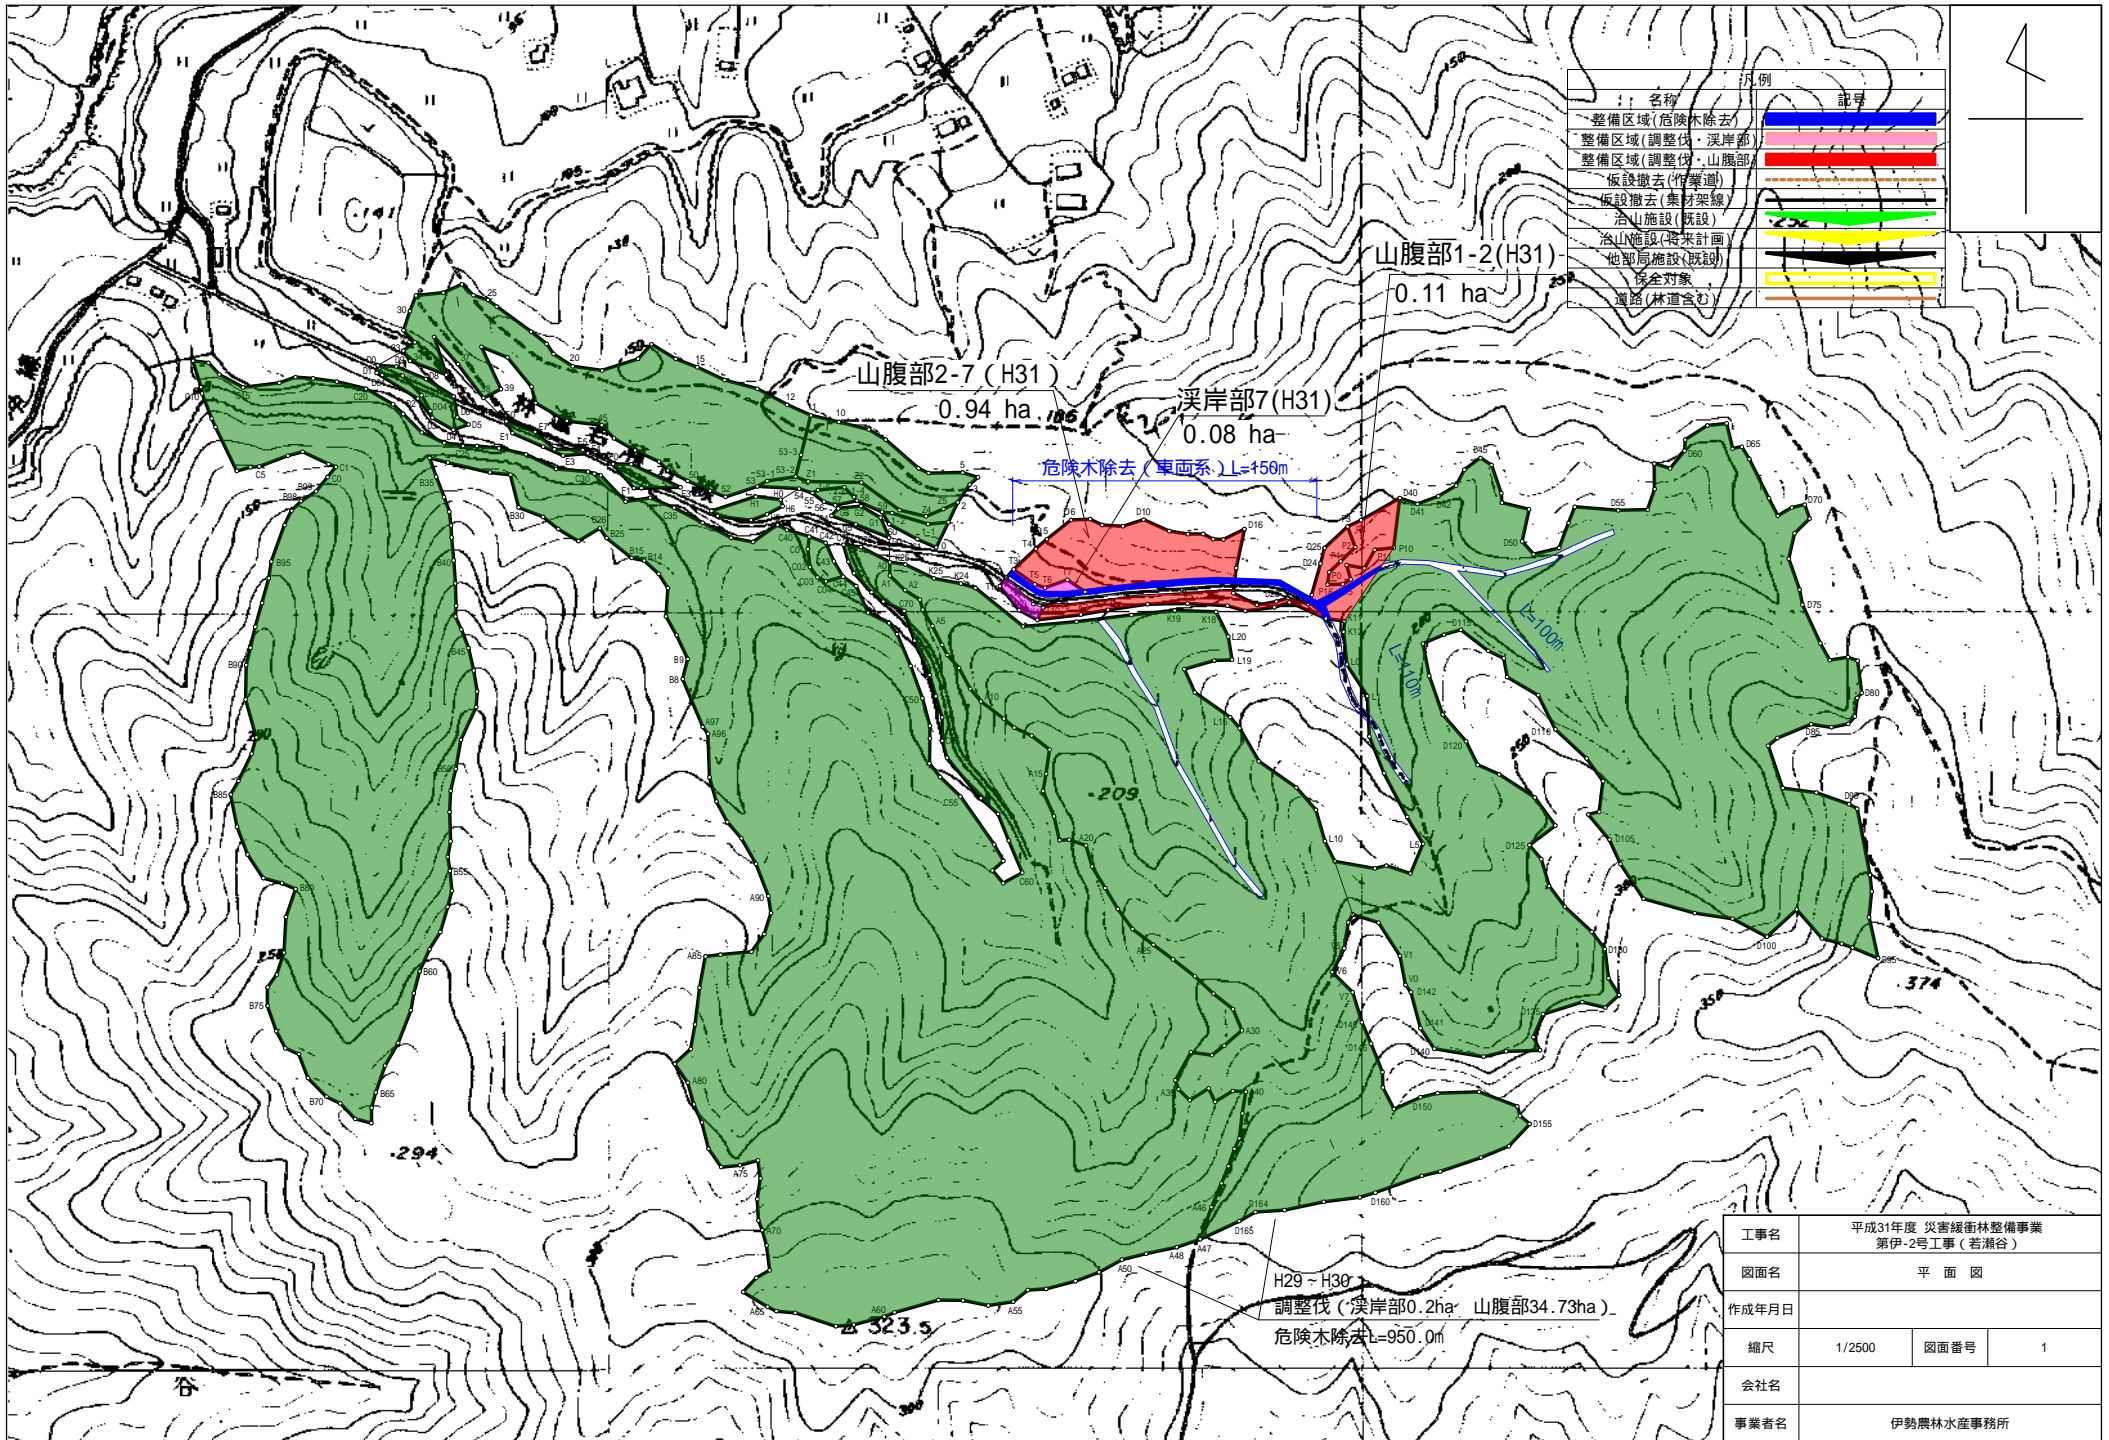

名称	凡例	記号
整備区域(危険木除去)		青
整備区域(調整伐・溪岸部)		赤
整備区域(調整伐・山腹部)		黄
仮設撤去(竹葉運)		緑
仮設撤去(集材架線)		黒
治山施設(既設)		赤
治山施設(将来計画)		黄
他部局施設(既設)		黒
保全対象		黄
道路(林道含む)		黄

工事名	平成31年度 災害緩衝林整備事業 第伊-2号工事(若瀬谷)		
図面名	平面図		
作成年月日			
縮尺	1/2500	図面番号	1
会社名			
事業者名	伊勢農林水産事務所		

溪流部 危険木除去

若瀬谷

整備前



整備後



溪岸部 調整伐

若瀬谷

整備前



整備後



山腹部 調整伐

若瀬谷

整備前



整備後



危険木除去作業状況

若瀬谷



伐採作業状況

