



位置図 1:50000



工事箇所



平面図 S=1:5,000

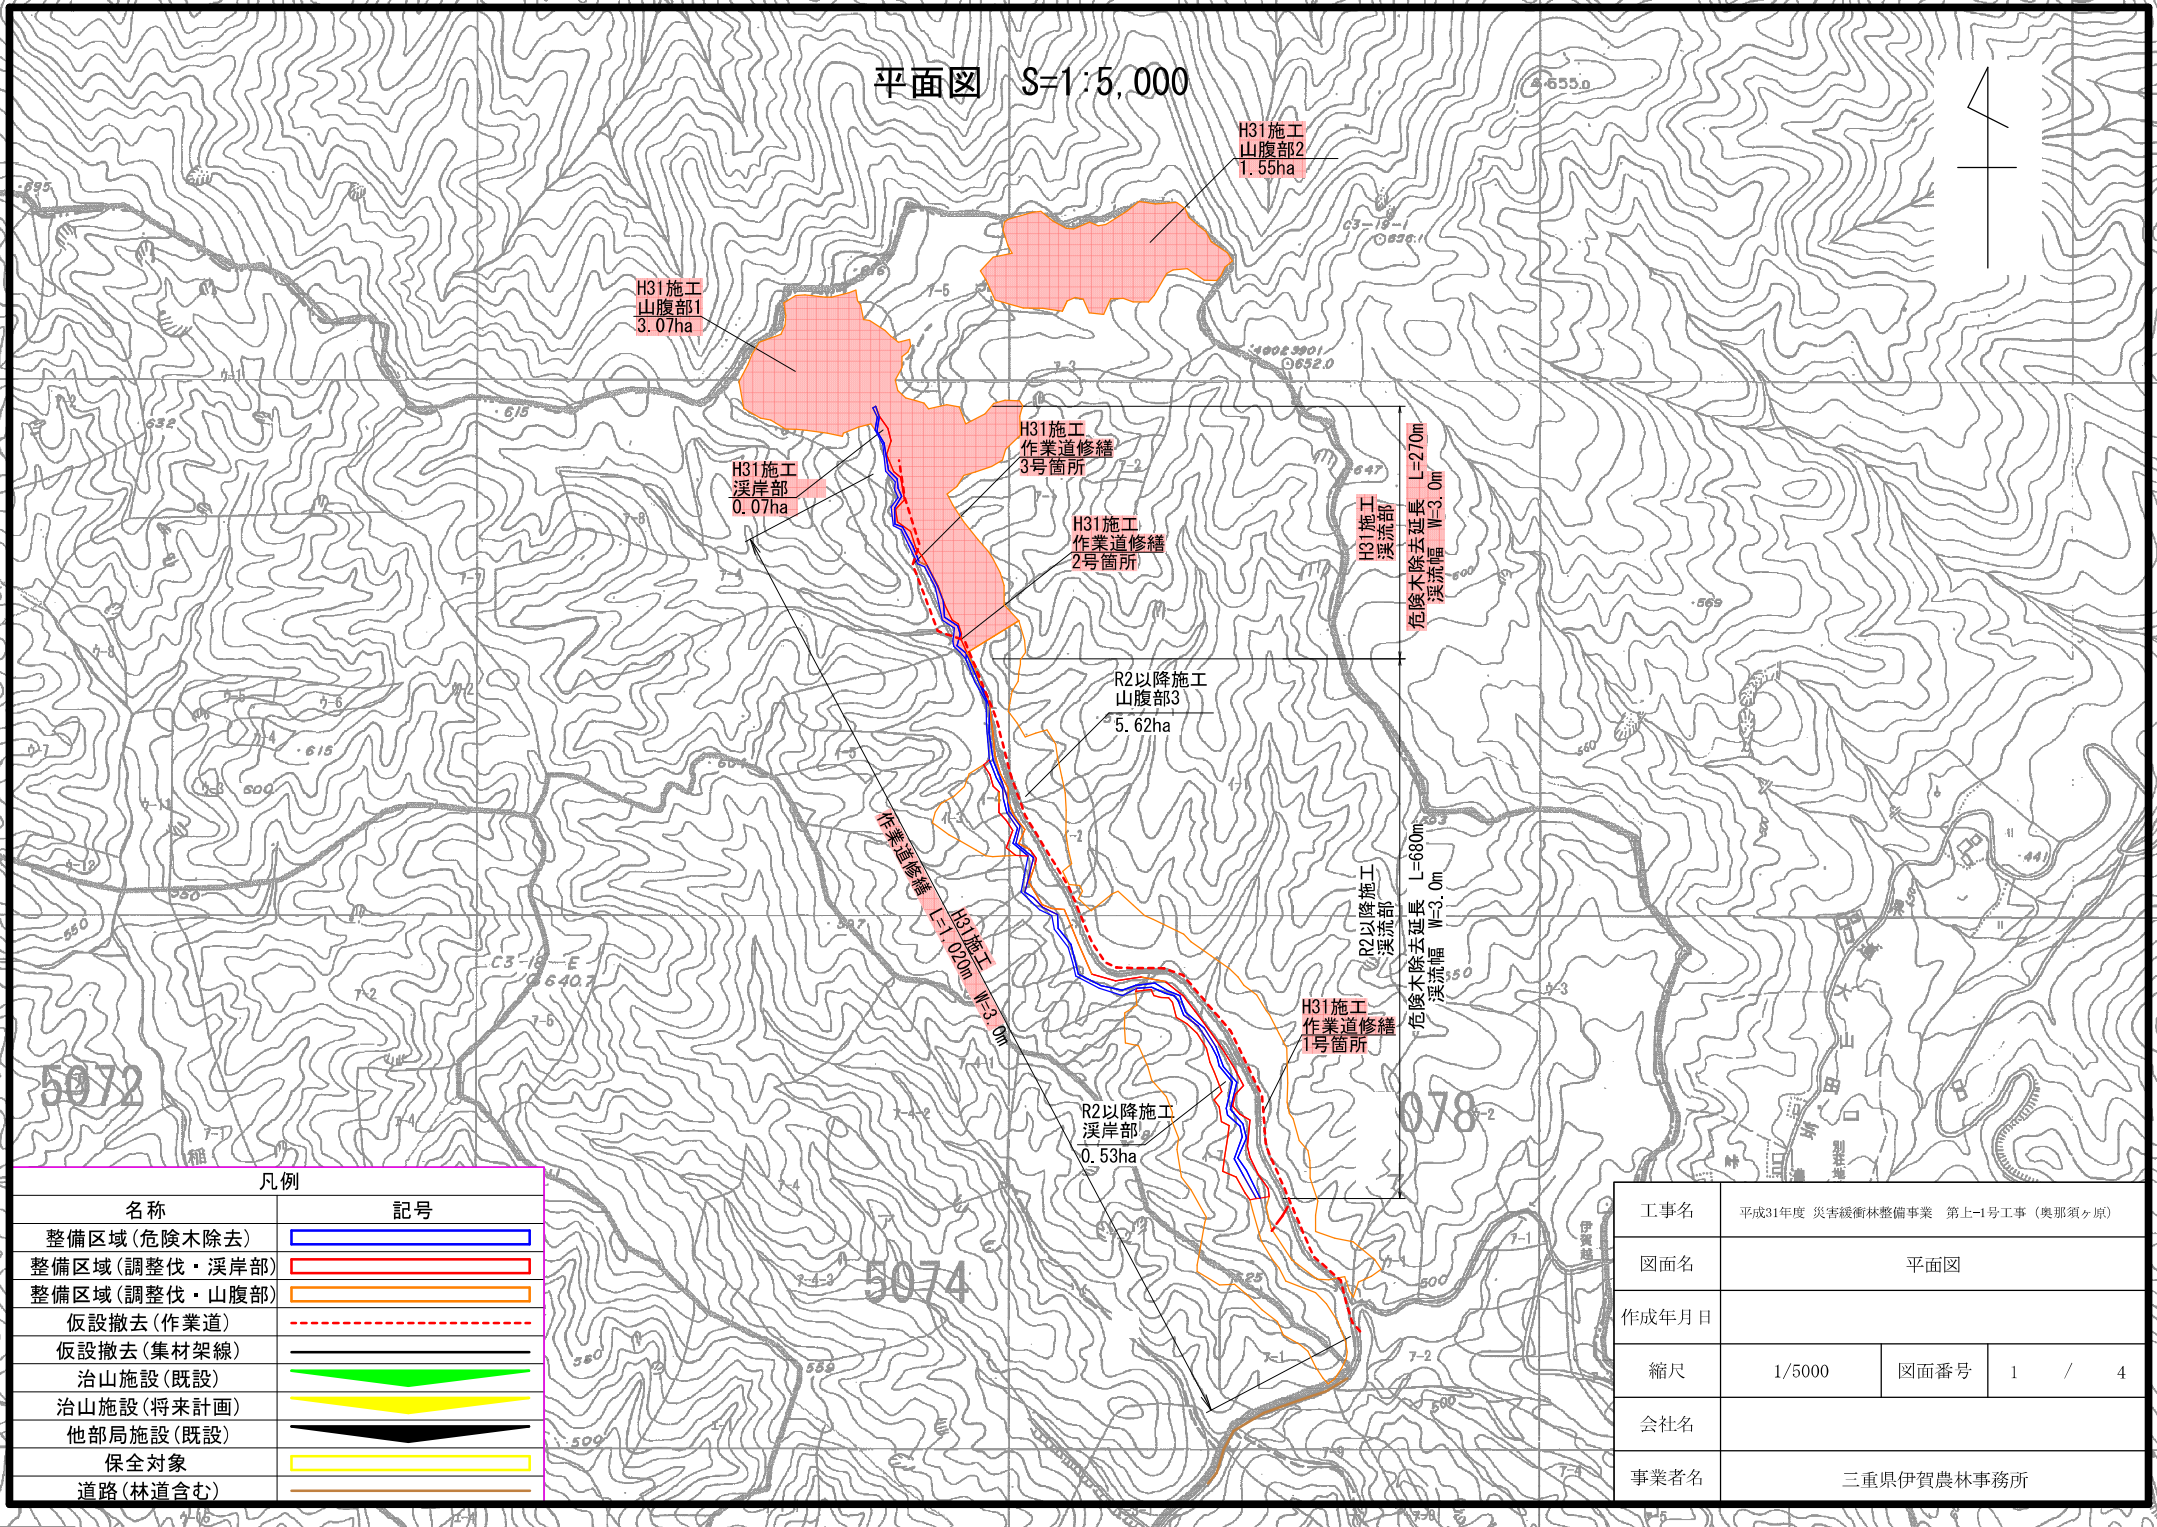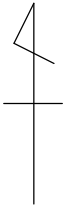

凡例	
名称	記号
整備区域(危険木除去)	
整備区域(調整伐・溪岸部)	
整備区域(調整伐・山腹部)	
仮設撤去(作業道)	
仮設撤去(集材架線)	
治山施設(既設)	
治山施設(将来計画)	
他部局施設(既設)	
保全対象	
道路(林道含む)	

工事名	平成31年度 災害緩衝林整備事業 第上-1号工事(奥那須ヶ原)		
図面名	平面図		
作成年月日			
縮尺	1/5000	図面番号	1 / 4
会社名			
事業者名	三重県伊賀農林事務所		

溪流部 危険木除去

伊賀市(奥那須ヶ原)

整備前



整備後



溪岸部 調整伐

伊賀市(奥那須ヶ原)

整備前



整備後



山腹部 調整伐

伊賀市(奥那須ヶ原)
整備前



整備後

