

位置図 1:50000




申請箇所

津市
美里町

津市
芸濃

布引県行造林

平面図 S=1:5,000

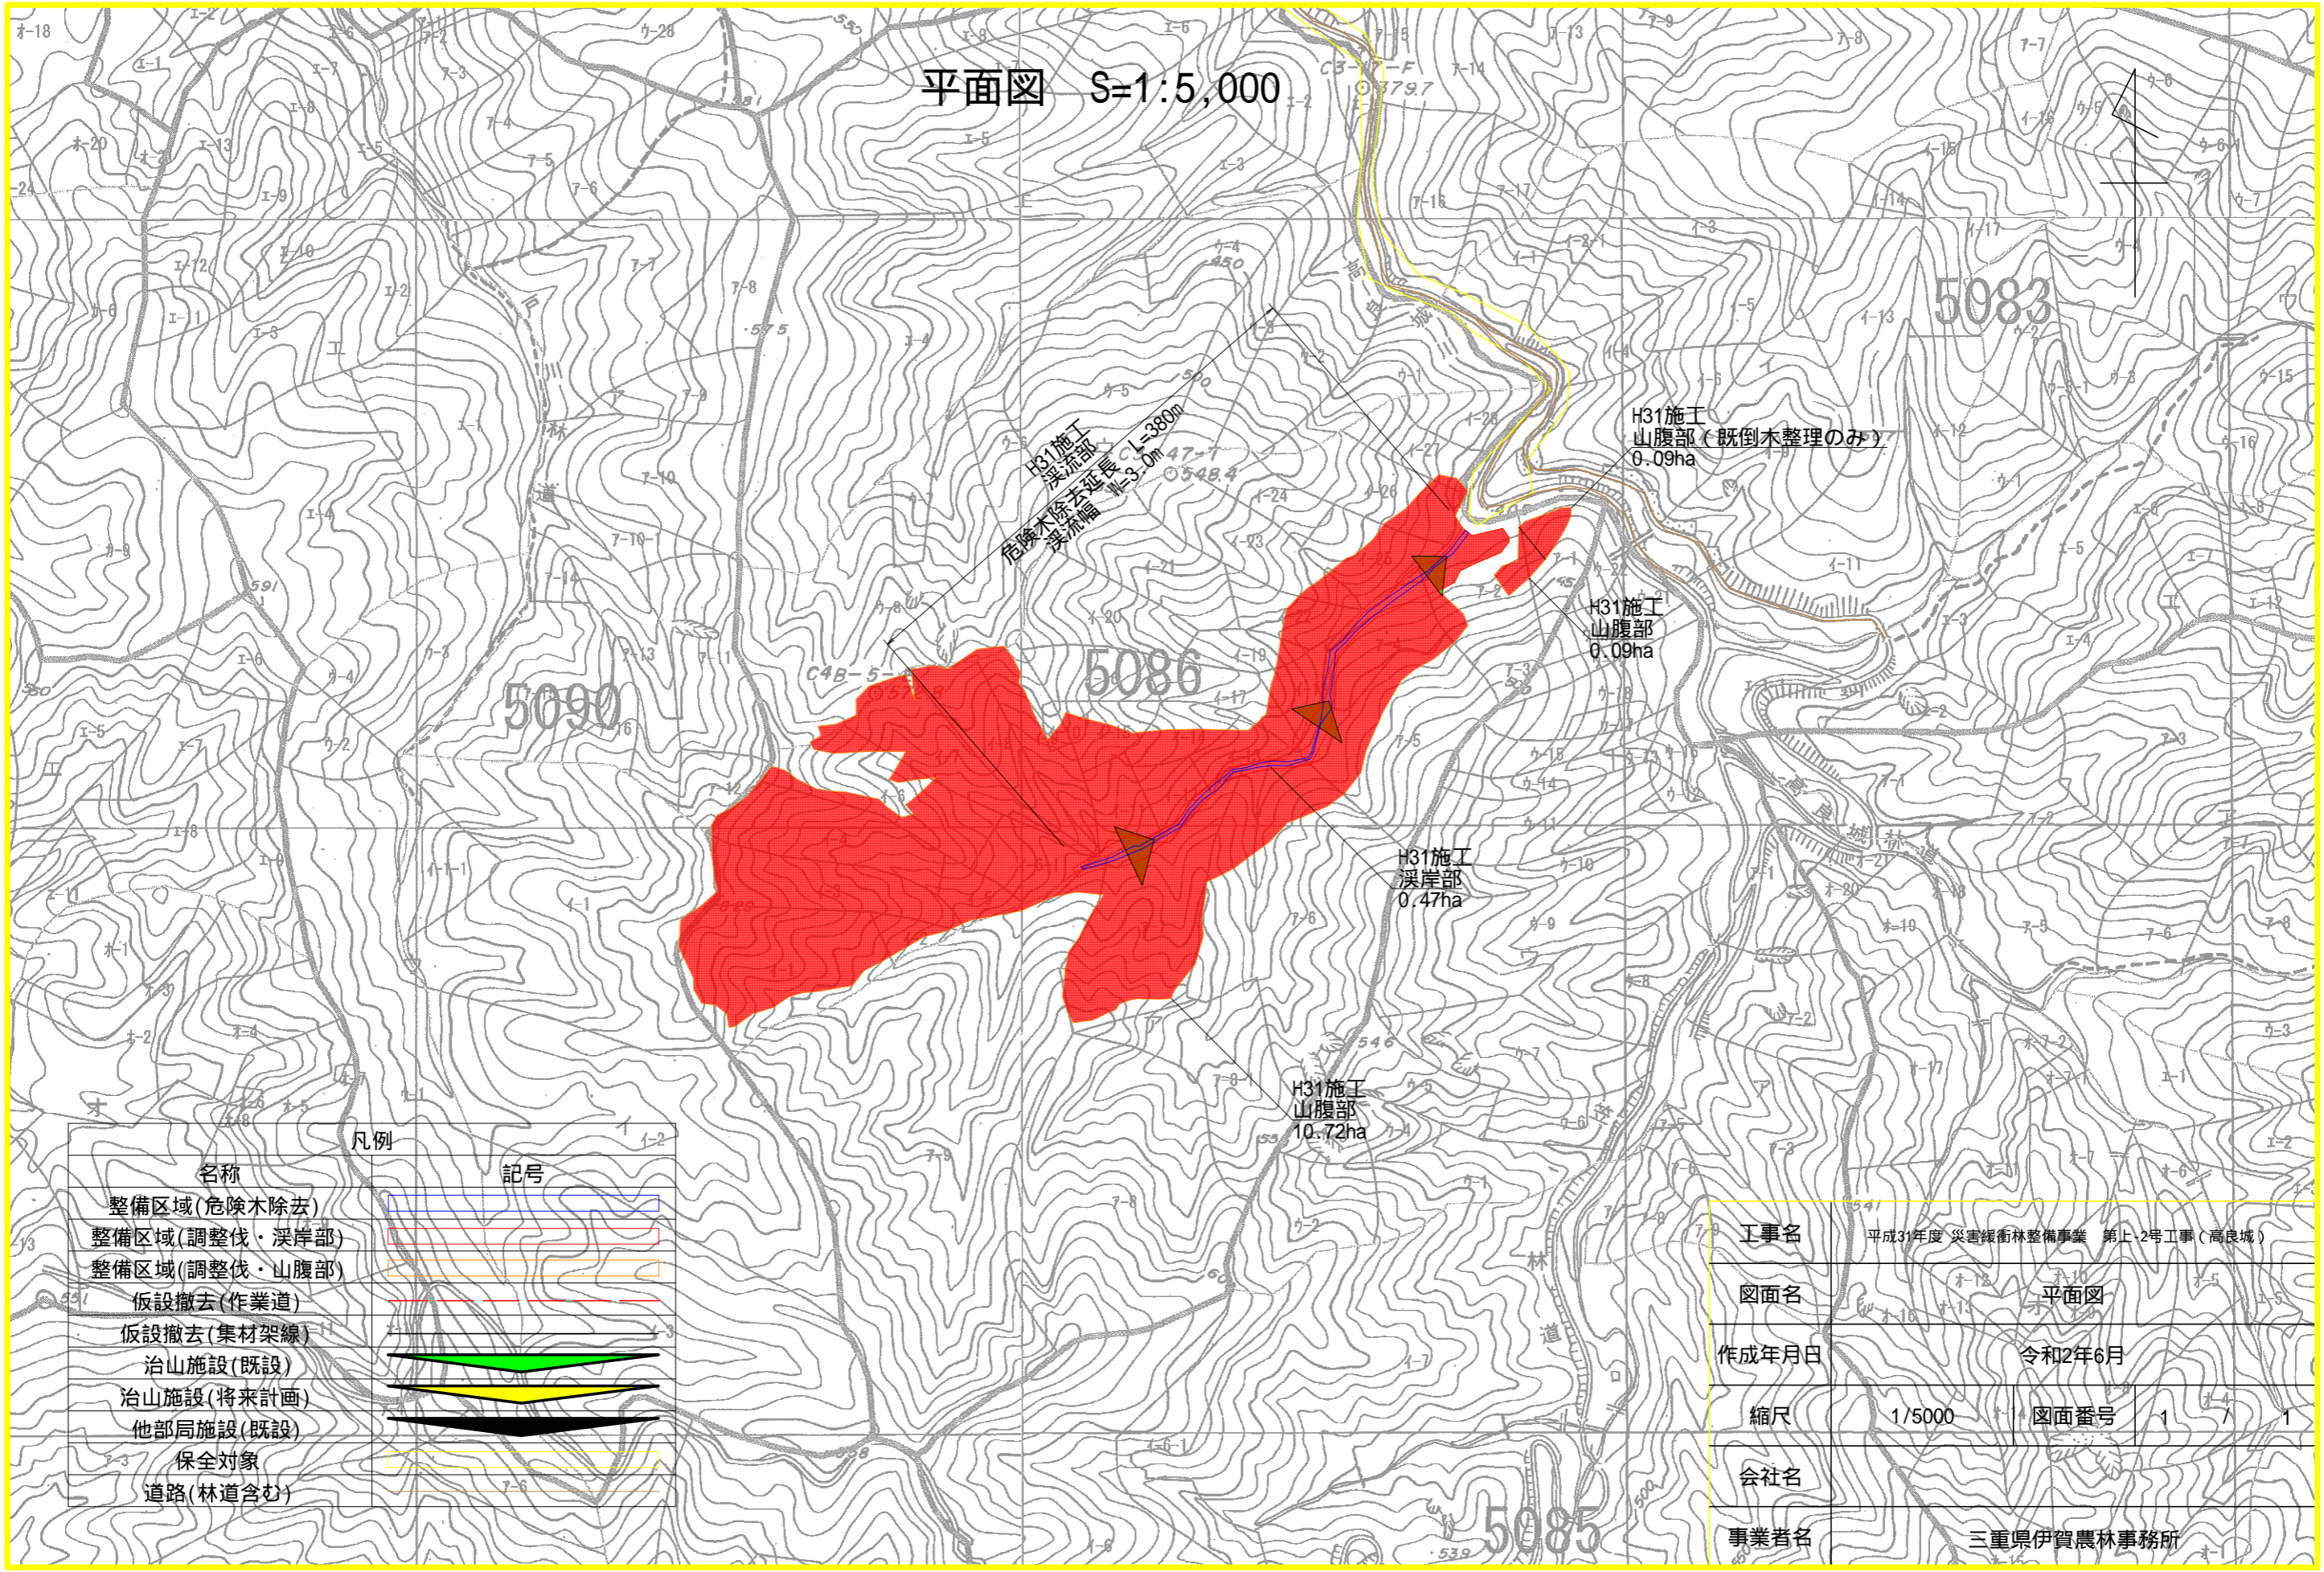

名称	凡例	記号
整備区域(危険木除去)		
整備区域(調整伐・溪岸部)		
整備区域(調整伐・山腹部)		
仮設撤去(作業道)		
仮設撤去(集材架線)		
治山施設(既設)		
治山施設(将来計画)		
他部局施設(既設)		
保全対象		
道路(林道含む)		

工事名	平成31年度 災害緩衝林整備事業 第1-2号工事(高良城)		
図面名	平面図		
作成年月日	令和2年6月		
縮尺	1/5000	図面番号	1 / 1
会社名			
事業者名	三重県伊賀農林事務所		

溪流部 危険木除去

伊賀市(高良城)

整備前



整備後



溪岸部 調整伐

伊賀市(高良城)

整備前



整備後



山腹部 調整伐

伊賀市(高良城)

整備前



整備後



伐採作業状況

伊賀市(高良城)



搬出作業状況

