



湯の山かもしか大橋一般図


側面図

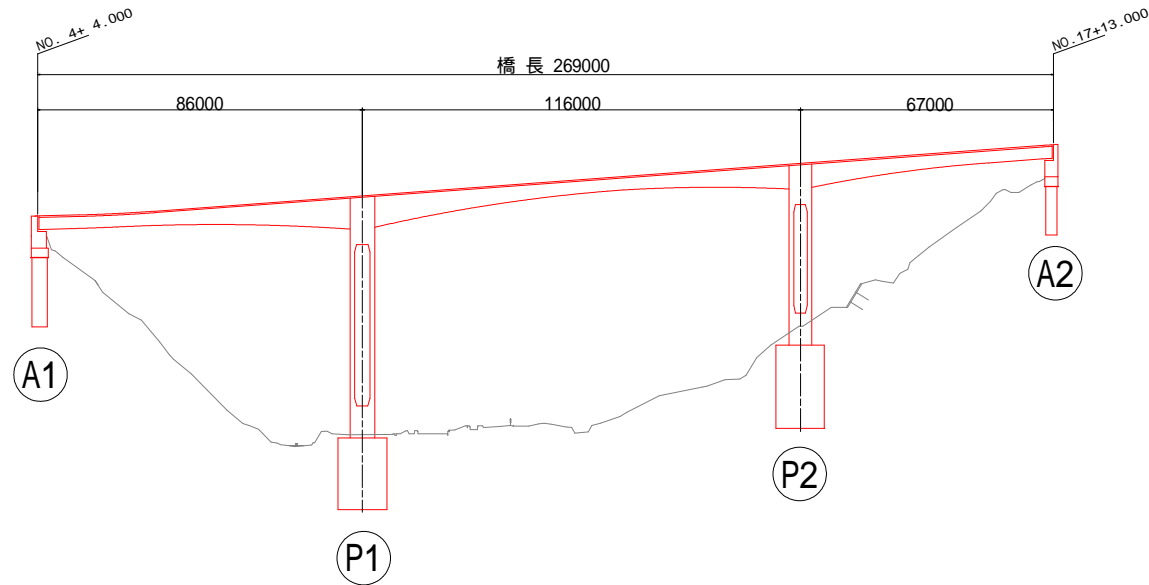

平面図

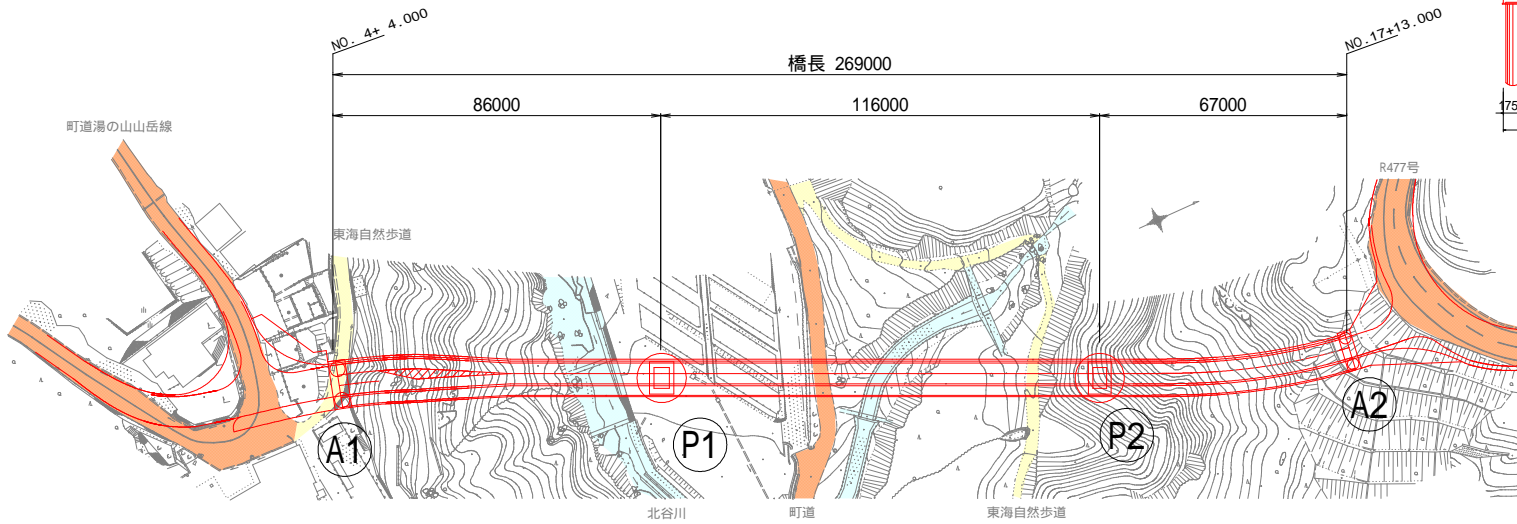

下部工断面図

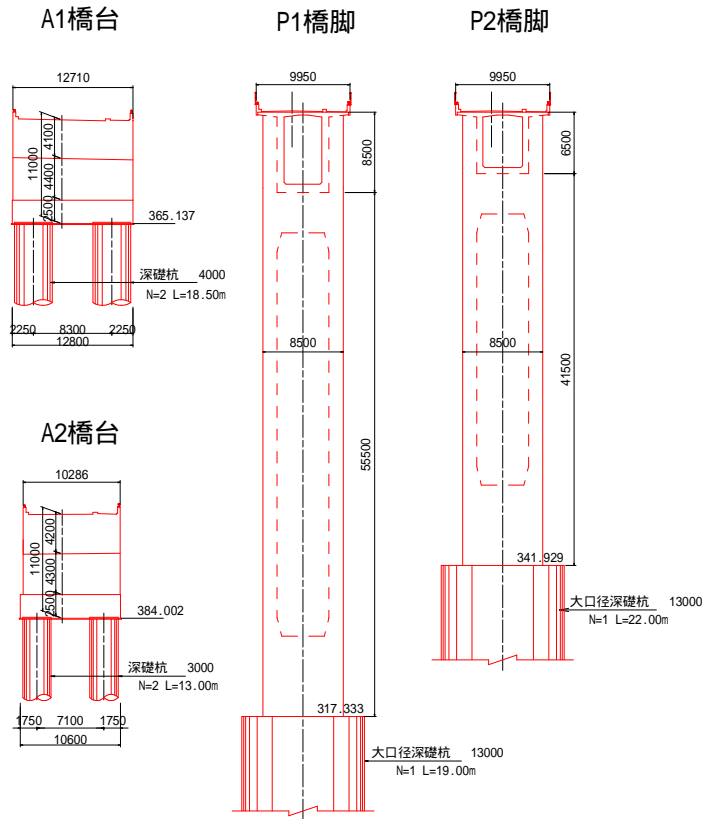

上部工断面図

