

登記年月日：令和3年7月27日

令和4年1月4日  
津地方法務局  
津地方法務局桑名支局管轄

COPY

登記官  
河合伸浩



(会員専用)

|       |                  |        |
|-------|------------------|--------|
| 地番    | 65-1, 65-2, 65-3 | 土地積測量図 |
| 土地の所在 | 桑名市多度町戸津字入崎      |        |

求積表

| 地番   | ① 65-1  |        |           |                       |
|------|---------|--------|-----------|-----------------------|
| NO   | Xn      | Yn     | Yn+1-Yn-1 | Xn · (Yn+1-Yn-1)      |
| P10  | 174.088 | 83.238 | -8.325    | -1449.282600          |
| P9   | 111.045 | 84.894 | 3.119     | 346.349355            |
| 122  | 109.721 | 86.357 | 11.560    | 1268.374760           |
| 42   | 104.800 | 96.454 | 10.542    | 1104.801600           |
| 101  | 105.424 | 96.899 | -0.100    | -10.542400            |
| 100  | 112.534 | 96.354 | -2.251    | -253.314034           |
| 99   | 160.492 | 94.648 | -2.150    | -345.057800           |
| 98   | 166.460 | 94.204 | -1.429    | -237.871340           |
| P7   | 174.380 | 93.219 | -10.966   | -1912.251080          |
| 合計   |         |        |           | -1488.793539          |
| 合計面積 |         |        |           | 744.3967695           |
| 地積   |         |        |           | 744.39 m <sup>2</sup> |

| 地番   | ② 65-2  |        |           |                       |
|------|---------|--------|-----------|-----------------------|
| NO   | Xn      | Yn     | Yn+1-Yn-1 | Xn · (Yn+1-Yn-1)      |
| P3   | 213.283 | 77.573 | -10.212   | -2178.045996          |
| 67   | 208.896 | 77.518 | -0.056    | -11.698176            |
| 66   | 193.813 | 77.517 | 5.678     | 1100.470214           |
| P1   | 175.664 | 83.196 | 5.721     | 1004.973744           |
| P10  | 174.088 | 83.238 | 10.023    | 1744.884024           |
| P7   | 174.380 | 93.219 | 9.445     | 1647.019100           |
| 97   | 178.688 | 92.683 | -5.017    | -896.477696           |
| 92   | 209.702 | 88.202 | -4.953    | -1038.654006          |
| P11  | 213.146 | 87.730 | -10.629   | -2265.528834          |
| 合計   |         |        |           | -893.057626           |
| 合計面積 |         |        |           | 446.5288130           |
| 地積   |         |        |           | 446.52 m <sup>2</sup> |


| 地番   | ③ 65-3  |        |           |                       |
|------|---------|--------|-----------|-----------------------|
| NO   | Xn      | Yn     | Yn+1-Yn-1 | Xn · (Yn+1-Yn-1)      |
| P9   | 111.045 | 84.894 | -1.216    | -135.030720           |
| 44   | 101.671 | 85.141 | 2.860     | 290.779060            |
| 41   | 99.813  | 87.754 | 6.093     | 608.160609            |
| 40   | 98.321  | 91.234 | 9.717     | 955.385157            |
| 51   | 97.635  | 97.471 | 5.220     | 509.654700            |
| 42   | 104.800 | 96.454 | -11.114   | -1164.747200          |
| 122  | 109.721 | 86.357 | -11.560   | -1268.374760          |
| 合計   |         |        |           | -204.173154           |
| 合計面積 |         |        |           | 102.0865770           |
| 地積   |         |        |           | 102.08 m <sup>2</sup> |

測量年月日 令和3年5月31日

恒久的地物座標

| 点名       | X座標     | Y座標     |
|----------|---------|---------|
| IN1(金属板) | 105.959 | 98.9701 |
| IN2(金属板) | 154.205 | 77.003  |

| 筆界点 | 境界標の種類  |
|-----|---------|
| ⊙   | 金属標     |
| ⊕   | コンクリート杭 |
| ⊖   | プラスチック杭 |
| ⊗   | 金属板     |
| ⊘   | 刻み      |

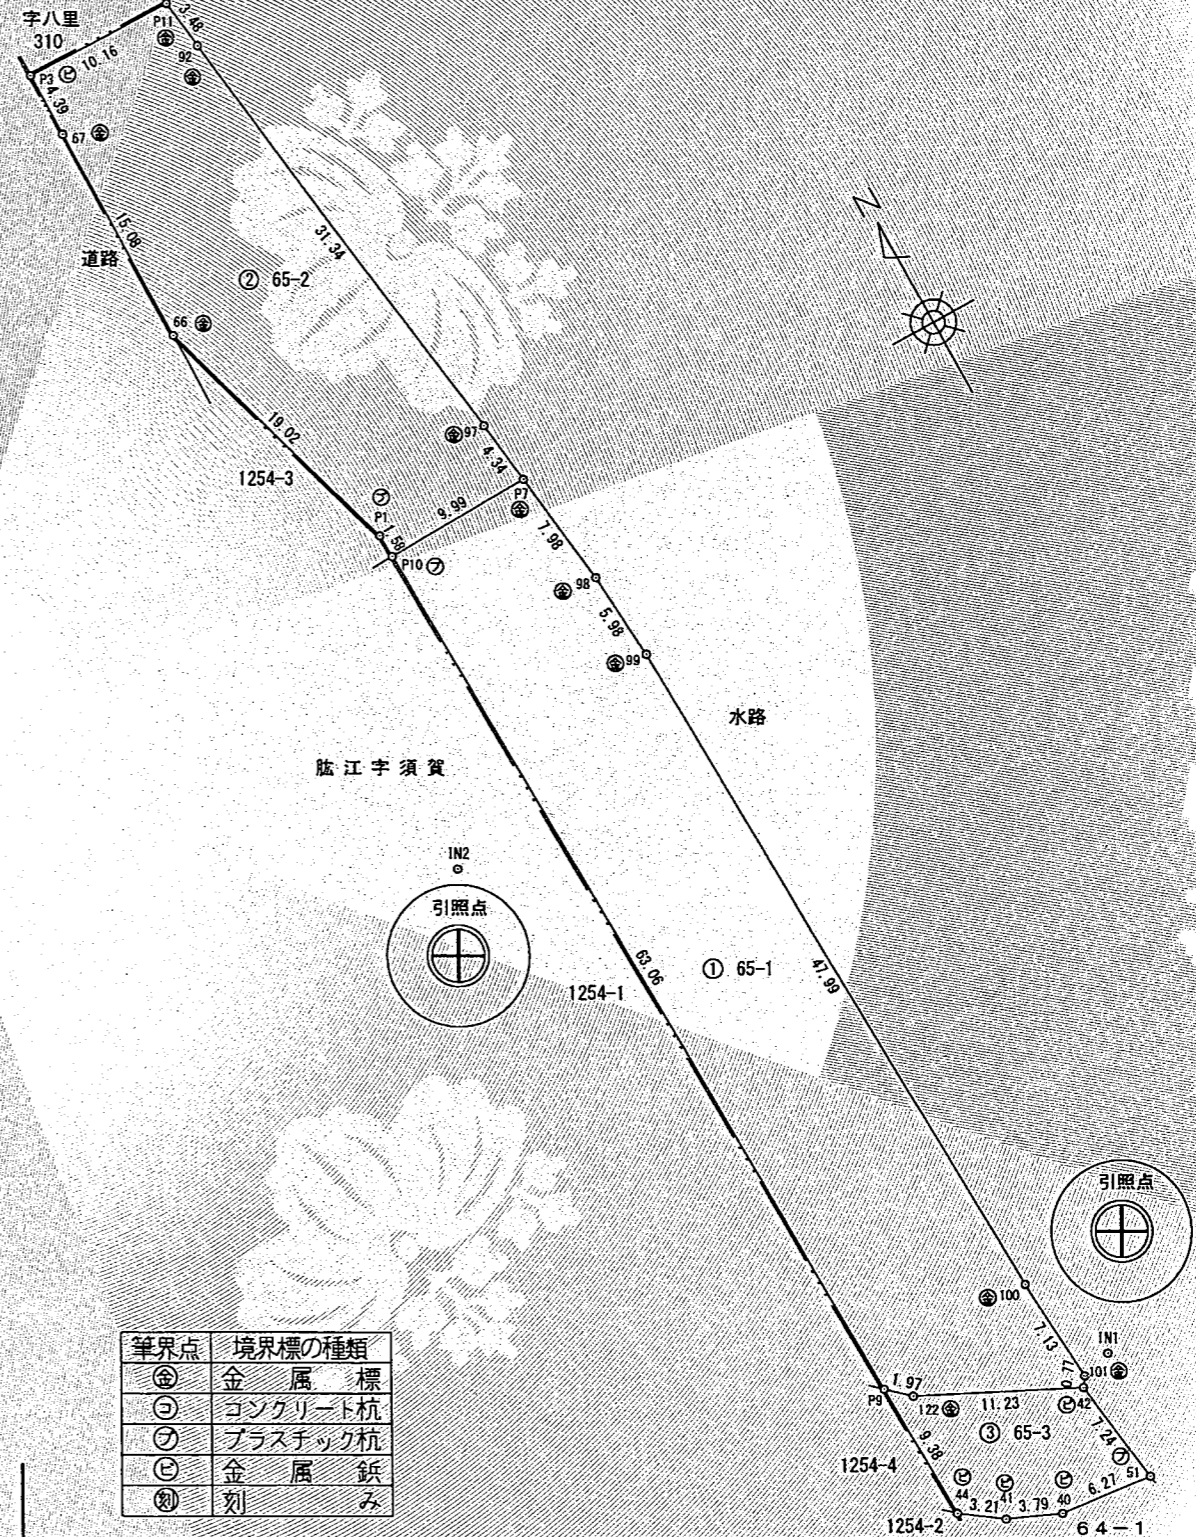

|     |   |    |       |     |           |    |       |
|-----|---|----|-------|-----|-----------|----|-------|
| 作成者 | 員弁郡東員町笹尾西二丁目2番11<br>土地家屋調査士佐藤隆廣<br>(令和3年6月1日作成) | 縮尺 | 1/500 | 申請人 | 桑名市長 伊藤徳宇 | 縮尺 | 1/500 |
|-----|---|----|-------|-----|-----------|----|-------|

(三重県土地家屋調査士会用紙)

別記第一号(第七十四条第三項関係)

登記年月日：令和3年7月27日

これは図面に記録されている内容を証明した書面である。  
(津地方法務局桑名支局管轄)  
令和4年1月4日 津地方法務局

|       |                        |        |
|-------|------------------------|--------|
| 地番    | 1254-1, 1254-3, 1254-4 | 土地積測量図 |
| 土地の所在 | 桑名市多度町脇江字須賀            |        |

求積表

| 地番   | ① 1254-1 |        |           |                  |                |
|------|----------|--------|-----------|------------------|----------------|
| NO   | Xn       | Yn     | Yn+1-Yn-1 | Xn · (Yn+1-Yn-1) |                |
| P10  | 174.088  | 83.238 | -7.320    | -1274.324160     |                |
| P8   | 173.923  | 77.574 | -5.643    | -981.447489      |                |
| 62   | 166.704  | 77.595 | -0.028    | -4.667712        |                |
| 61   | 154.119  | 77.546 | -0.293    | -45.156867       |                |
| 46   | 114.565  | 77.302 | 3.655     | 418.735075       |                |
| 47   | 114.365  | 81.201 | 7.592     | 868.259080       |                |
| P9   | 111.045  | 84.894 | 2.037     | 226.198665       |                |
| 合計   |          |        |           | -792.403408      |                |
| 合計面積 |          |        |           | 396.2017040      |                |
| 地積   |          |        |           | 396.20           | m <sup>2</sup> |

| 地番   | ② 1254-3 |        |           |                  |                |
|------|----------|--------|-----------|------------------|----------------|
| NO   | Xn       | Yn     | Yn+1-Yn-1 | Xn · (Yn+1-Yn-1) |                |
| 66   | 193.813  | 77.517 | -5.622    | -1089.616686     |                |
| P8   | 173.923  | 77.574 | 5.721     | 995.013483       |                |
| P10  | 174.088  | 83.238 | 5.622     | 978.722736       |                |
| P1   | 175.664  | 83.196 | -5.721    | -1004.973744     |                |
| 合計   |          |        |           | -120.854211      |                |
| 合計面積 |          |        |           | 60.4271055       |                |
| 地積   |          |        |           | 60.42            | m <sup>2</sup> |


| 地番   | ③ 1254-4 |        |           |                  |                |
|------|----------|--------|-----------|------------------|----------------|
| NO   | Xn       | Yn     | Yn+1-Yn-1 | Xn · (Yn+1-Yn-1) |                |
| 46   | 114.565  | 77.302 | -3.947    | -452.188055      |                |
| 117  | 106.739  | 77.254 | 5.252     | 560.593228       |                |
| 45   | 104.074  | 82.554 | 7.887     | 820.831638       |                |
| 44   | 101.671  | 85.141 | 2.340     | 237.910140       |                |
| P9   | 111.045  | 84.894 | -3.940    | -437.517300      |                |
| 47   | 114.365  | 81.201 | -7.592    | -868.259080      |                |
| 合計   |          |        |           | -138.629429      |                |
| 合計面積 |          |        |           | 69.3147145       |                |
| 地積   |          |        |           | 69.31            | m <sup>2</sup> |

測量年月日 令和3年 5月31日

恒久的地物座標

| 点名        | X座標     | Y座標     |
|-----------|---------|---------|
| IN1 (金属釘) | 105.959 | 98.9701 |
| IN2 (金属釘) | 154.205 | 77.003  |

| 筆界点 | 境界標の種類  |
|-----|---------|
| ⊕   | 金属標     |
| ⊙   | コンクリート杭 |
| ⊗   | プラスチック杭 |
| ⊚   | 金属鉄     |
| ⊘   | 刻み      |

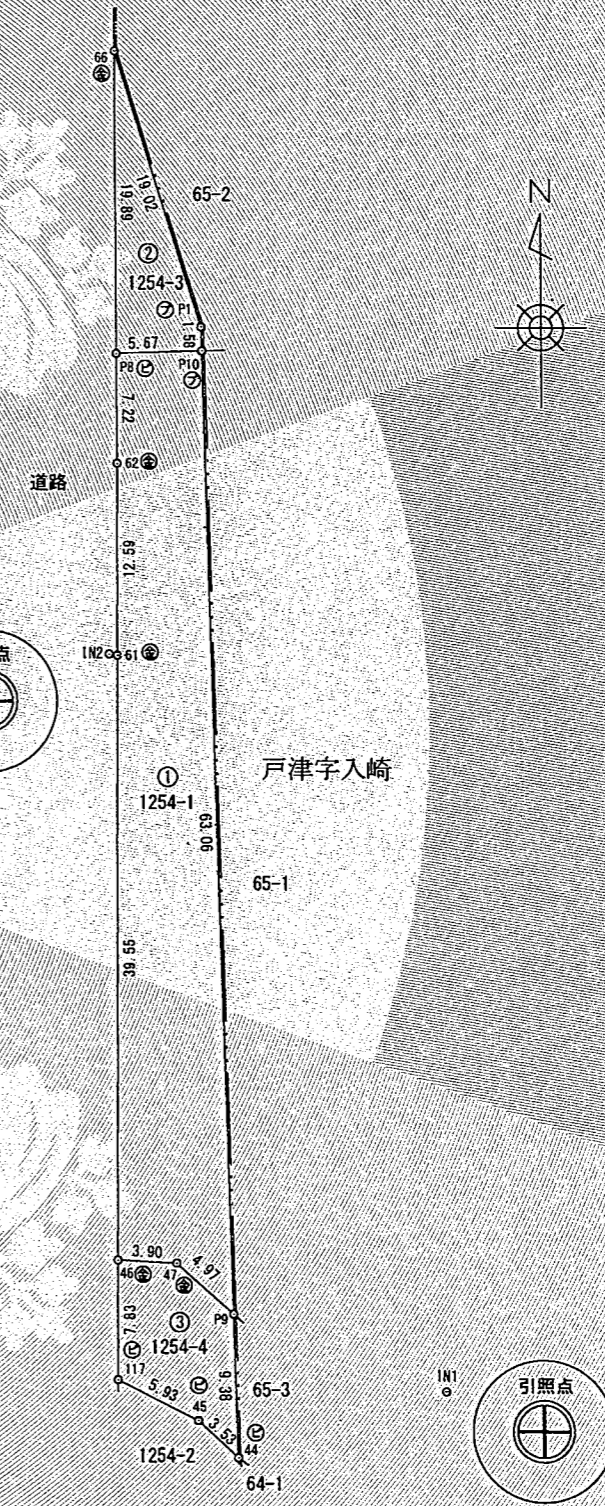

別記第一号(第七十四条第三項関係)

COPY

COPY

河合伸浩



(会員専用)

|     |   |    |       |     |           |    |       |
|-----|---|----|-------|-----|-----------|----|-------|
| 作成者 | 員弁郡東員町笹尾西二丁目2番11<br>土地家屋調査士佐藤隆廣<br>(令和3年 6月 1日作成) | 縮尺 | 1/500 | 申請人 | 桑名市長 伊藤徳宇 | 縮尺 | 1/500 |
|-----|---|----|-------|-----|-----------|----|-------|

(三重県土地家屋調査士会用紙)