



調理場、製造場の平面図

(配置図)

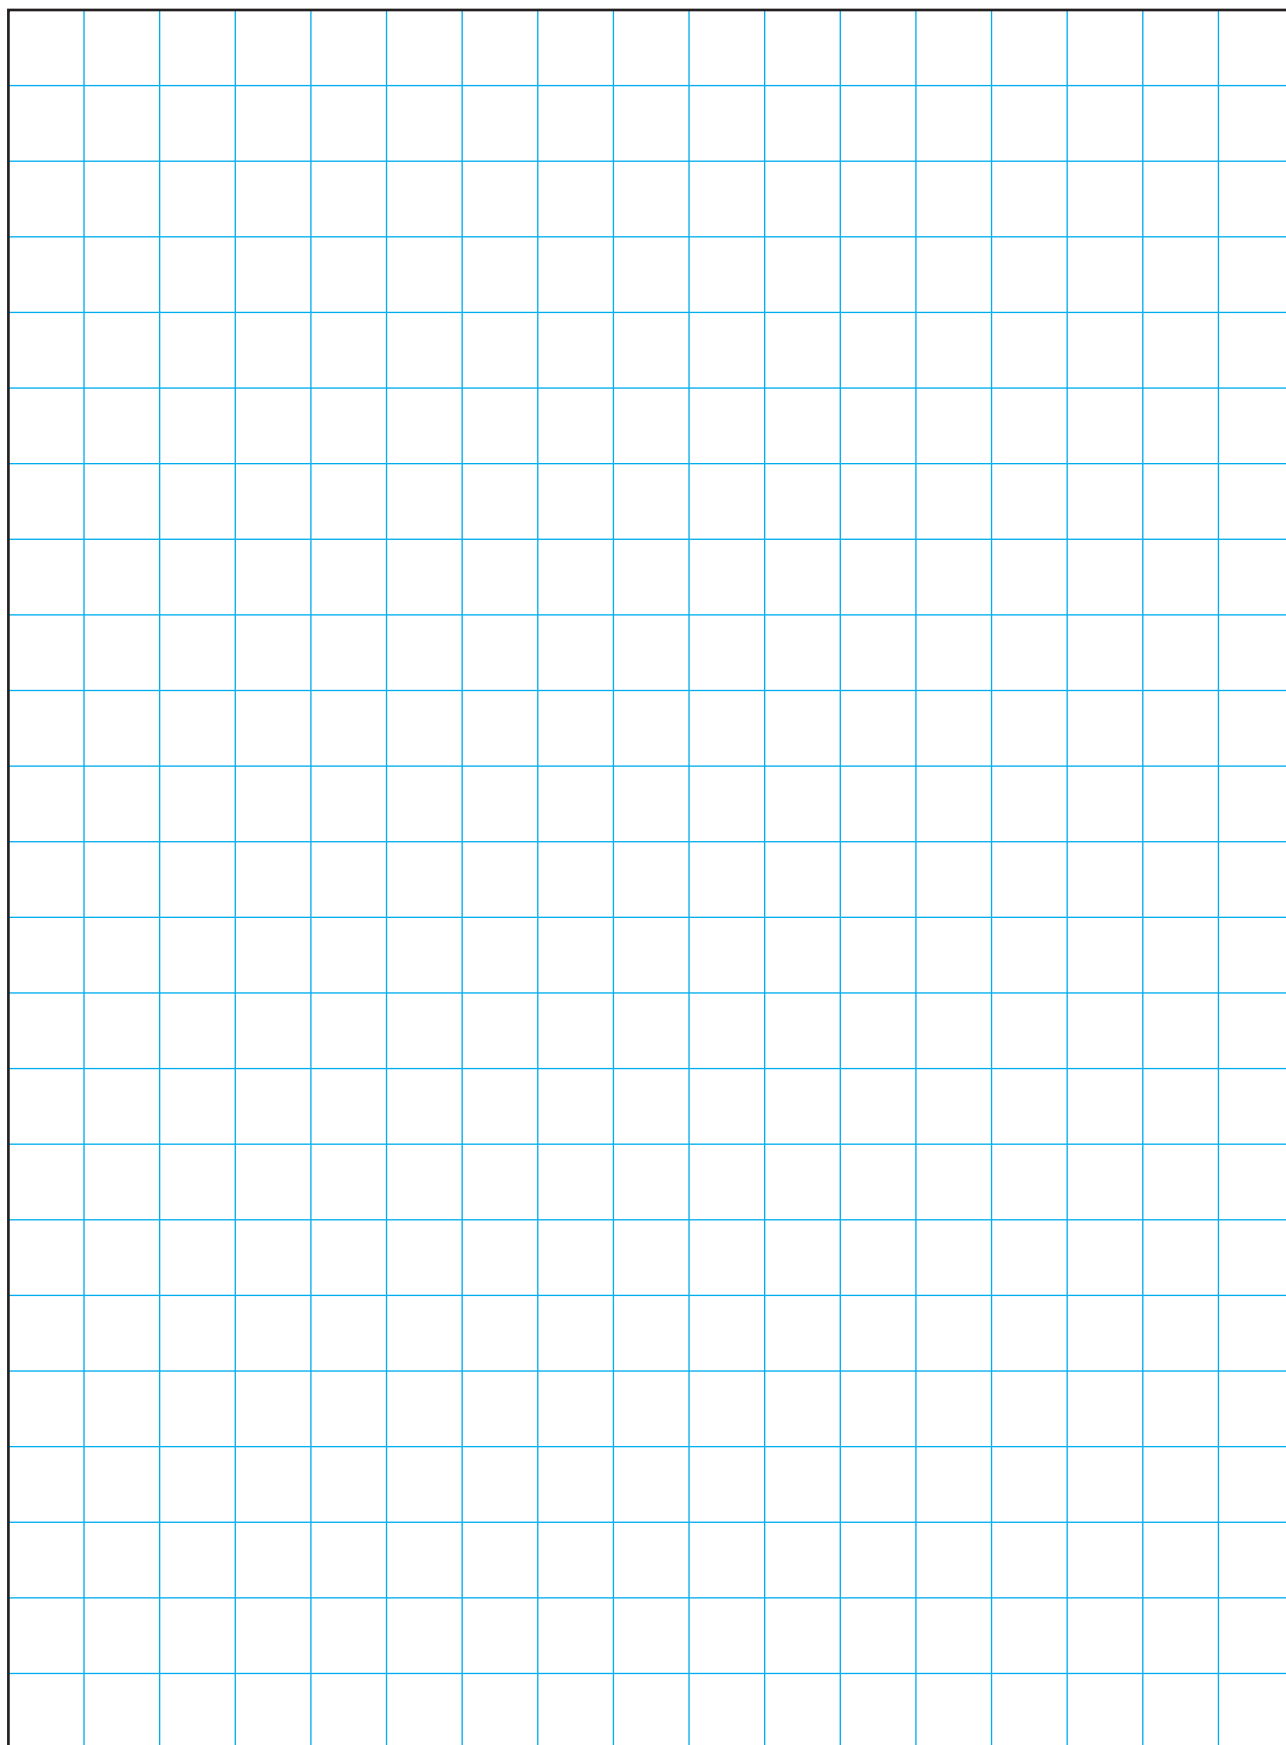

○ 寸法 (~ m) を記入すること。

営業設備の平面図

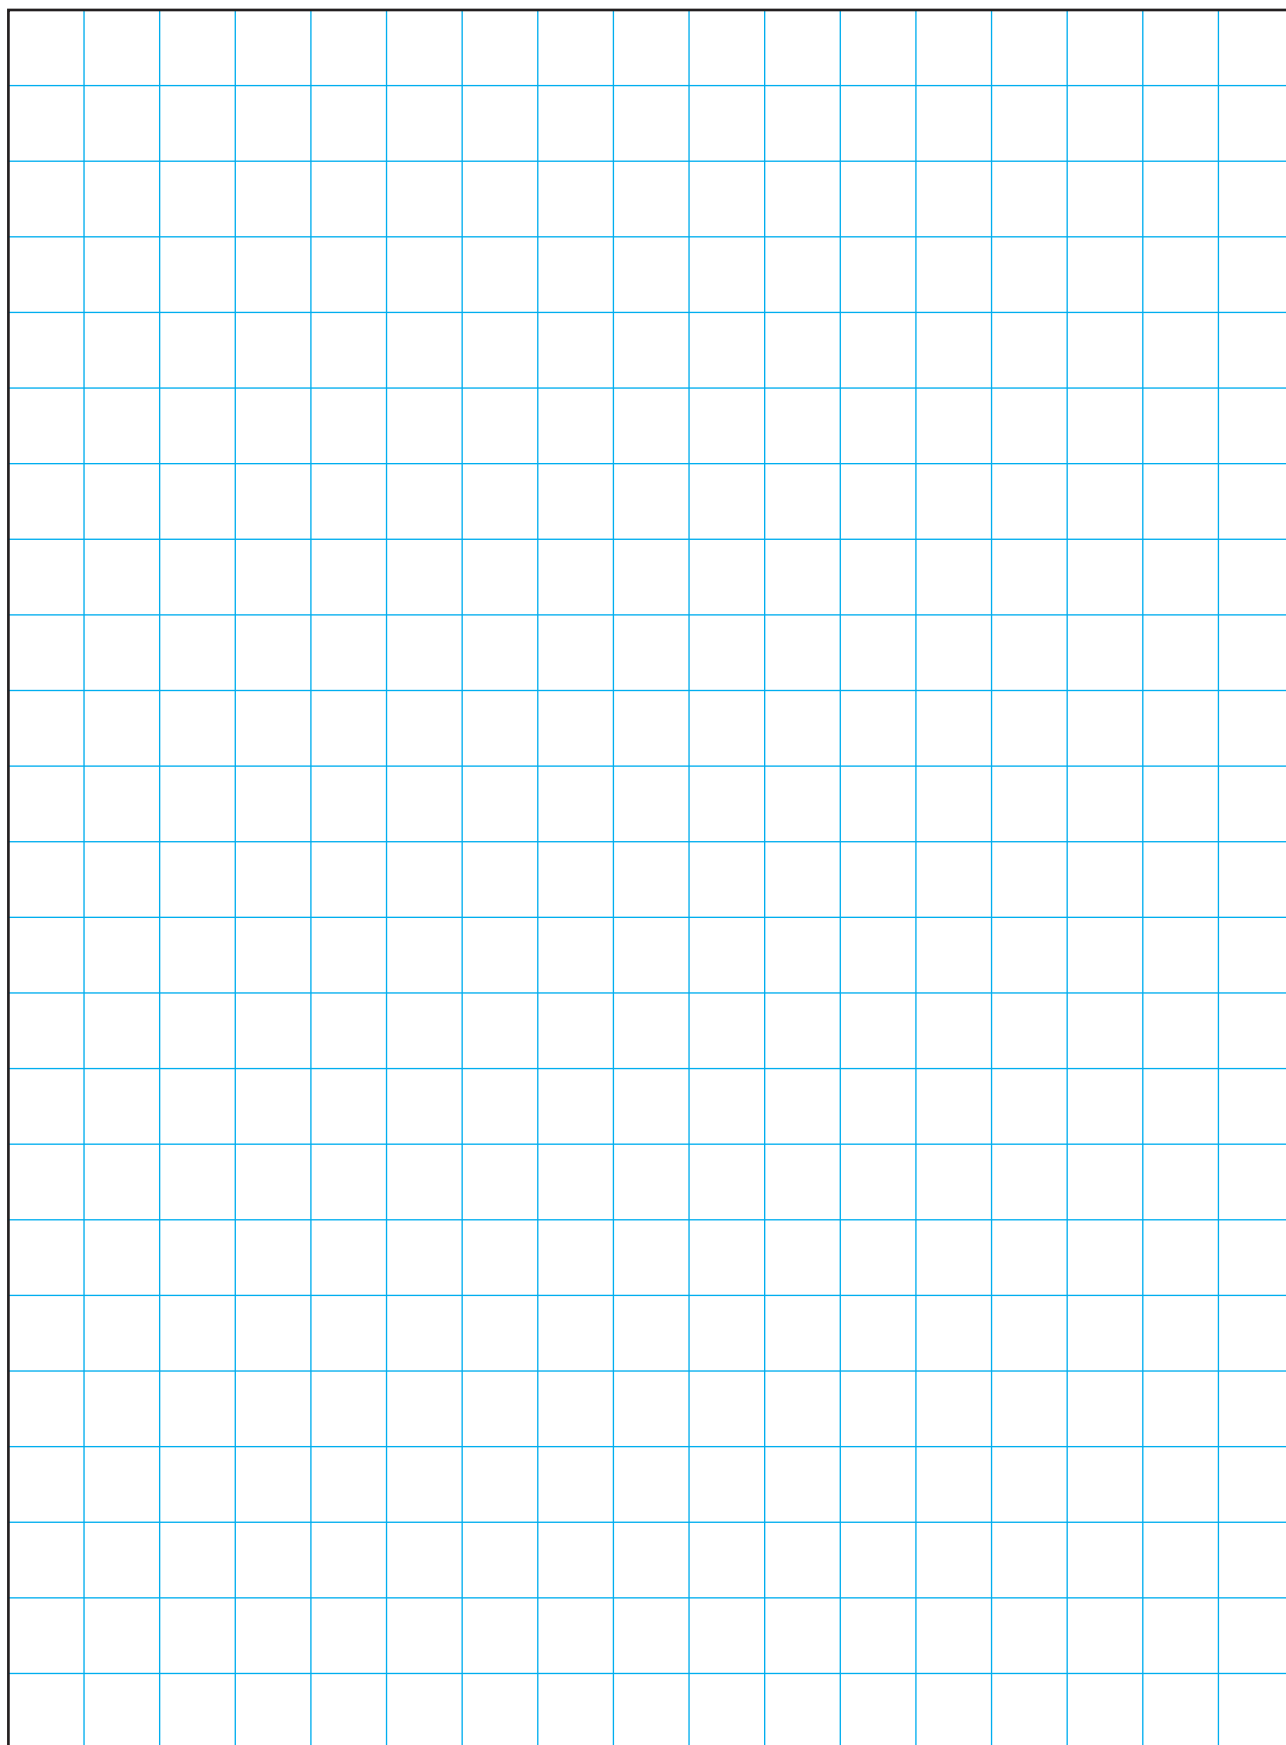

- 寸法（ ～ m）を記入すること。
- 建物全体について記入すること。