


亀山市加太向井字柚ノ木地内

工事名	令和2年度災害緩衝林整備事業 第四 2号工事(柚ノ木ほか)		
図面名	位置図		
年月日	令和2年7月		
尺度	1:50000	図面番号	1
会社名			
事務所名	四日市農林事務所		

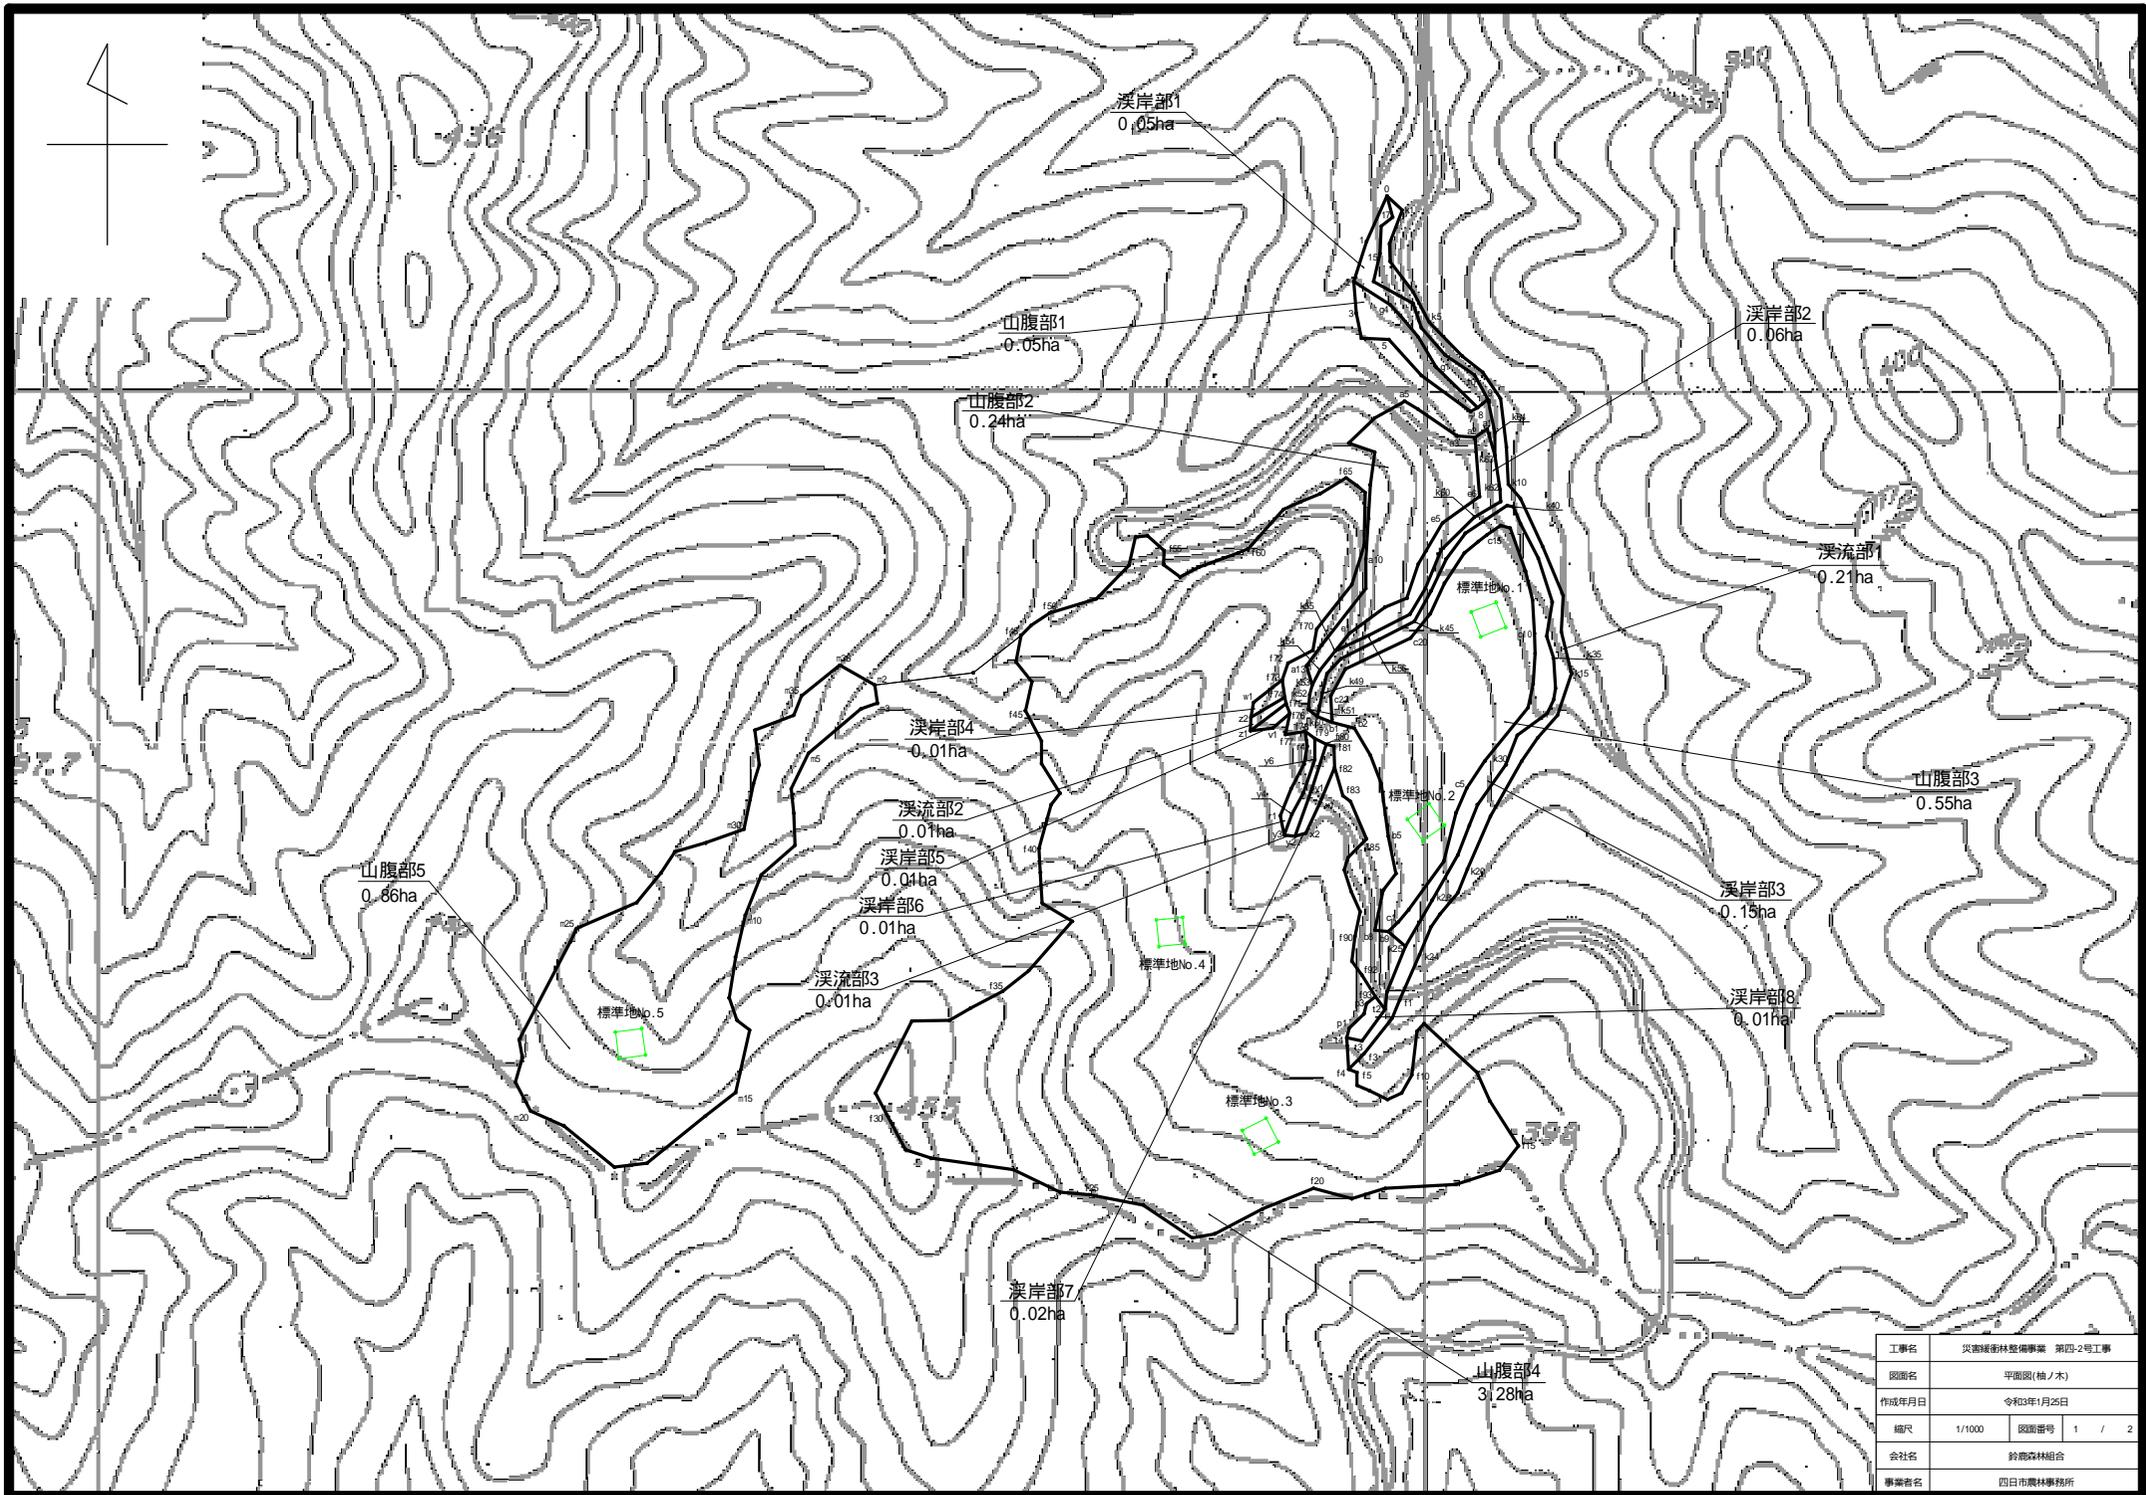

工事名	災害緑地整備事業 第四-2号工事		
図面名	平面図(植ノ木)		
作成年月日	令和3年1月25日		
縮尺	1/1000	図面番地	1 / 2
会社名	鈴鹿森林組合		
事業者名	四日市農林事務所		

溪流部 危険木除去

柚ノ木

整備前



整備後



溪流部 危険木除去

柚ノ木

整備前



整備後



山腹部 調整伐

柚ノ木

整備前



整備後



搬出状況

柚ノ木



搬出状況

