


位置図

1/50,000

6 多気郡多気町神坂字門田

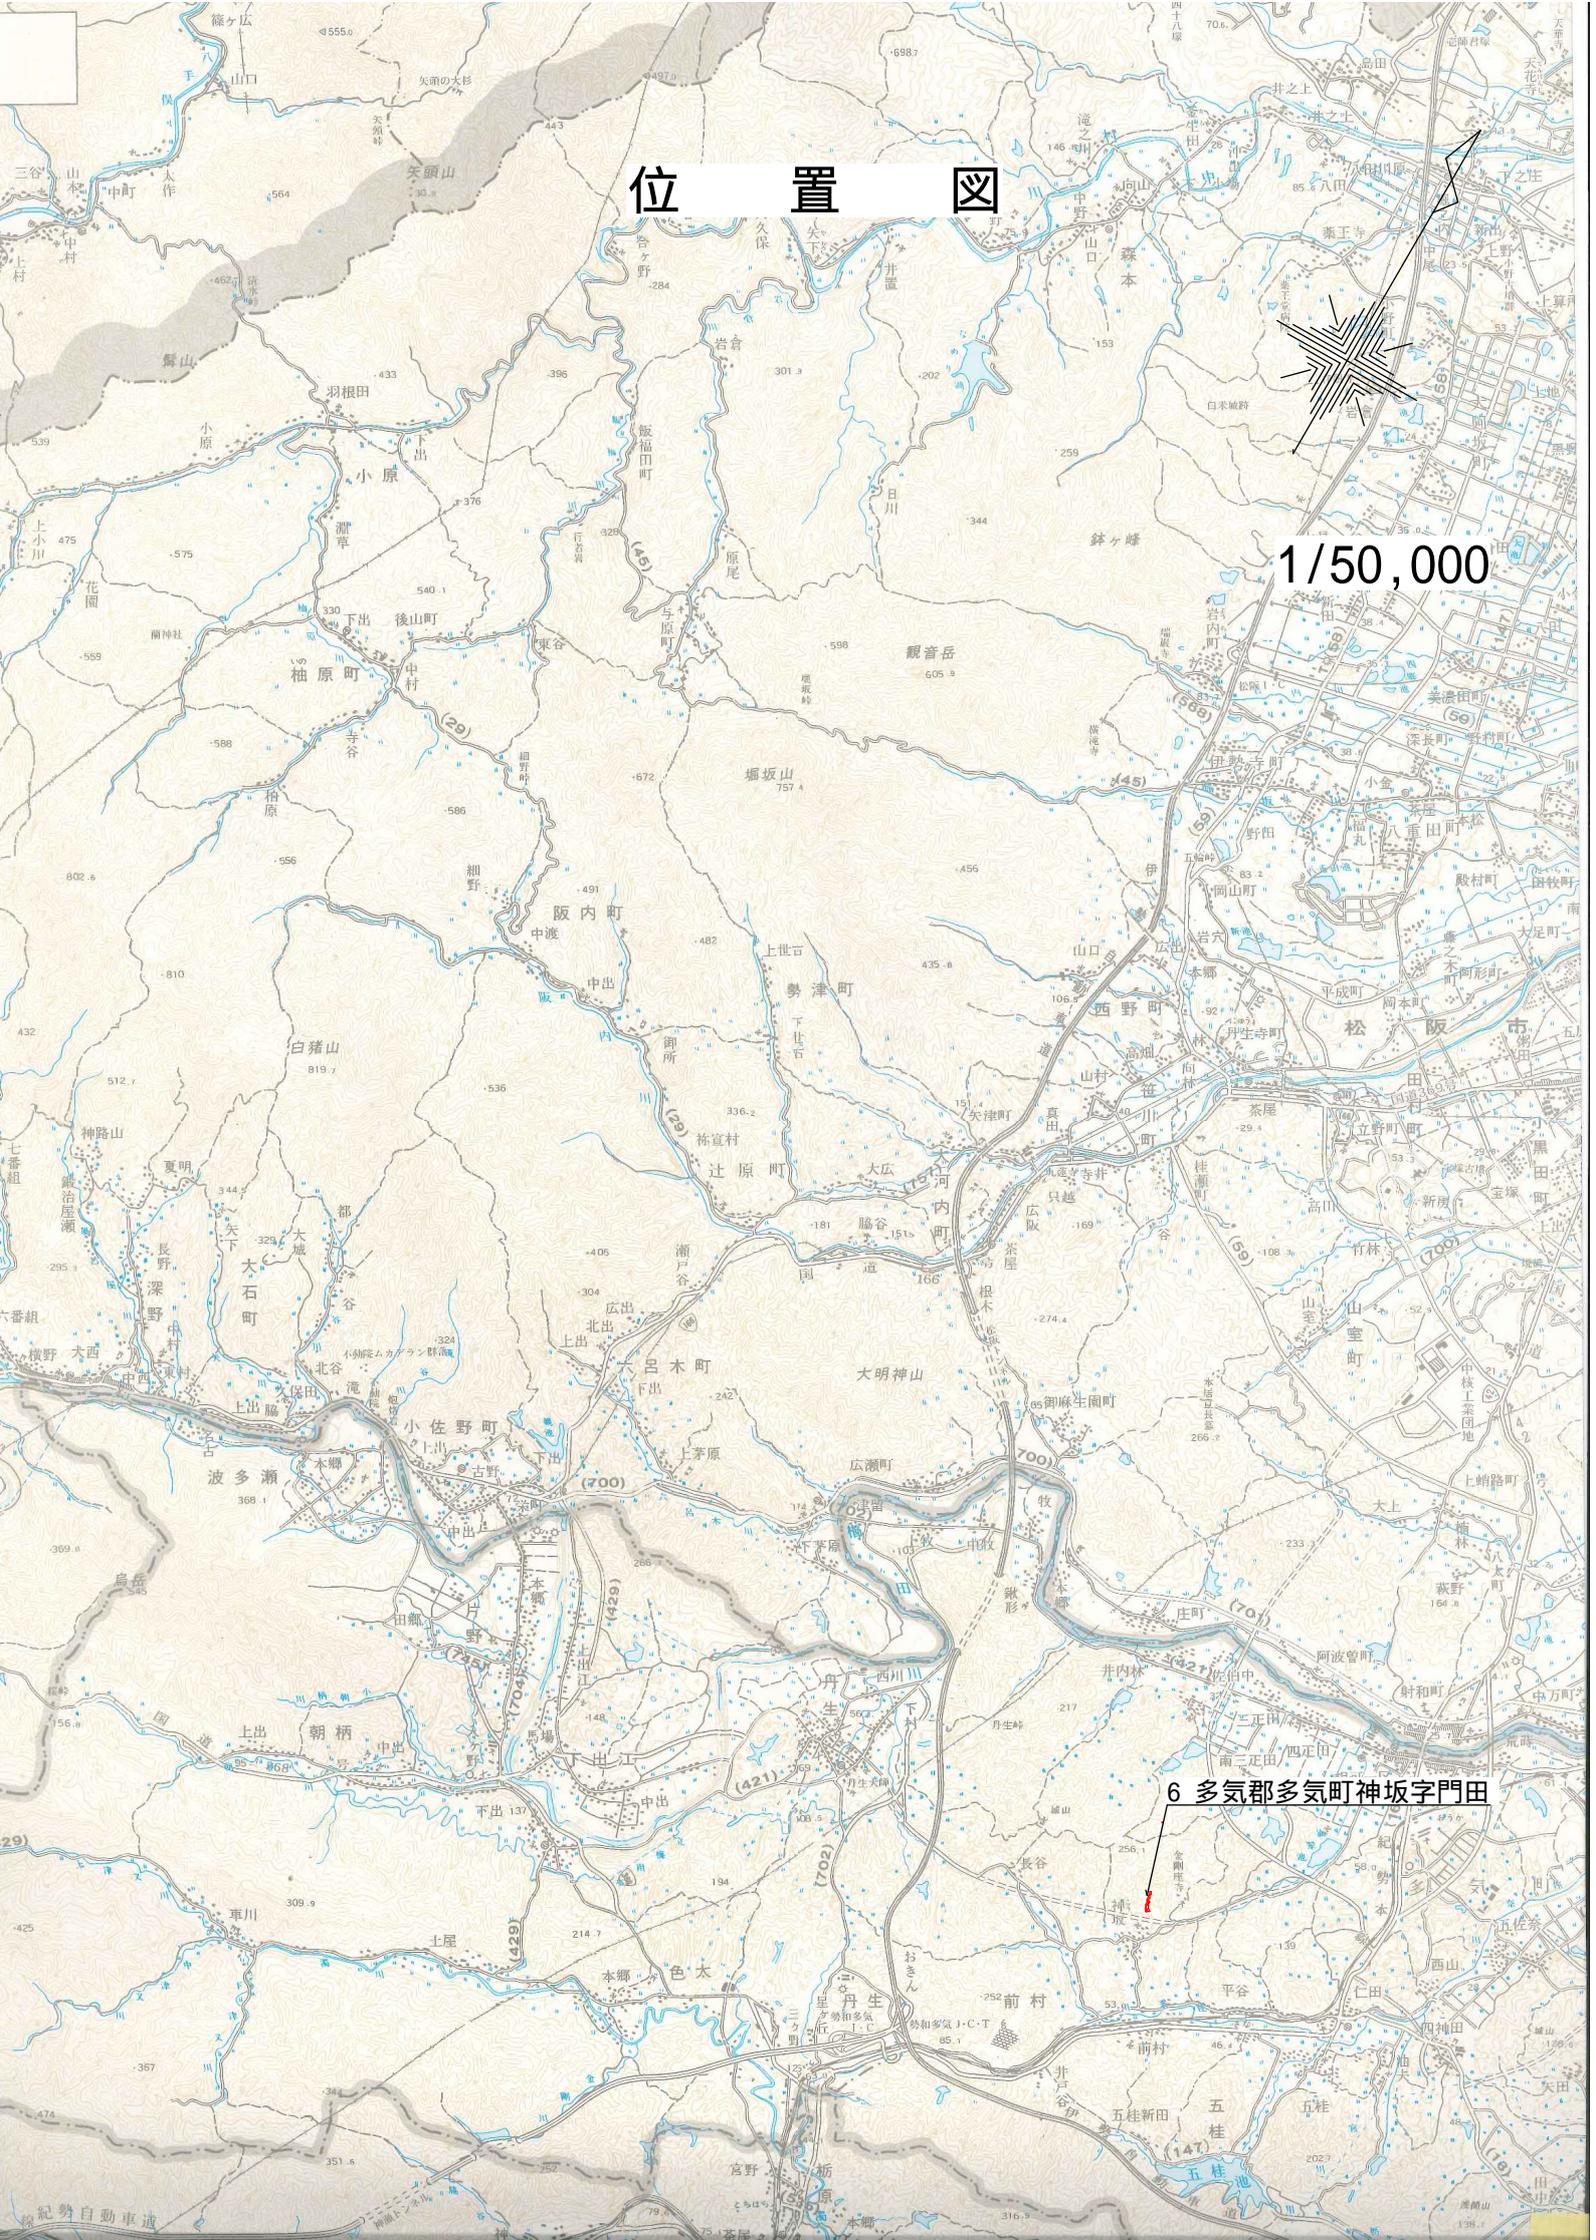

右上座標値(-167668.405,48772.611)

門田 平面図

溪流部延長192m
 溪流部 (車両系) 0.09ha
 溪流部 (架線系) 0.06ha
 溪流部 (竹) 1,536㎡
 溪岸部 (車両系) 0.07ha

作業道新設
 119m
 敷鉄板 (2.4m×1.2m)
 100枚

架線系
 溪流部
 79m

溪岸部1
 0.07ha

車両系
 溪流部
 113m

1032

工事名	令和2年度 災害緩衝林整備事業 第松-5・6・9号工事 (柿木谷ほか)		
施工地	多気郡多気町長谷字柿木谷ほか地内		
縮尺	1/2000	図面番号	1/1
事業者名	三重県松阪農林事務所		

左下座標値(-168488.405,48198.611)

1:2000

溪流部 危険木除去

門田

整備前



整備後



溪岸部 調整伐

門田

整備前



整備後



集材作業状況

門田

