



位置図

セトダニ（南伊勢町伊勢路字白河内）

1/100,000 (A4)

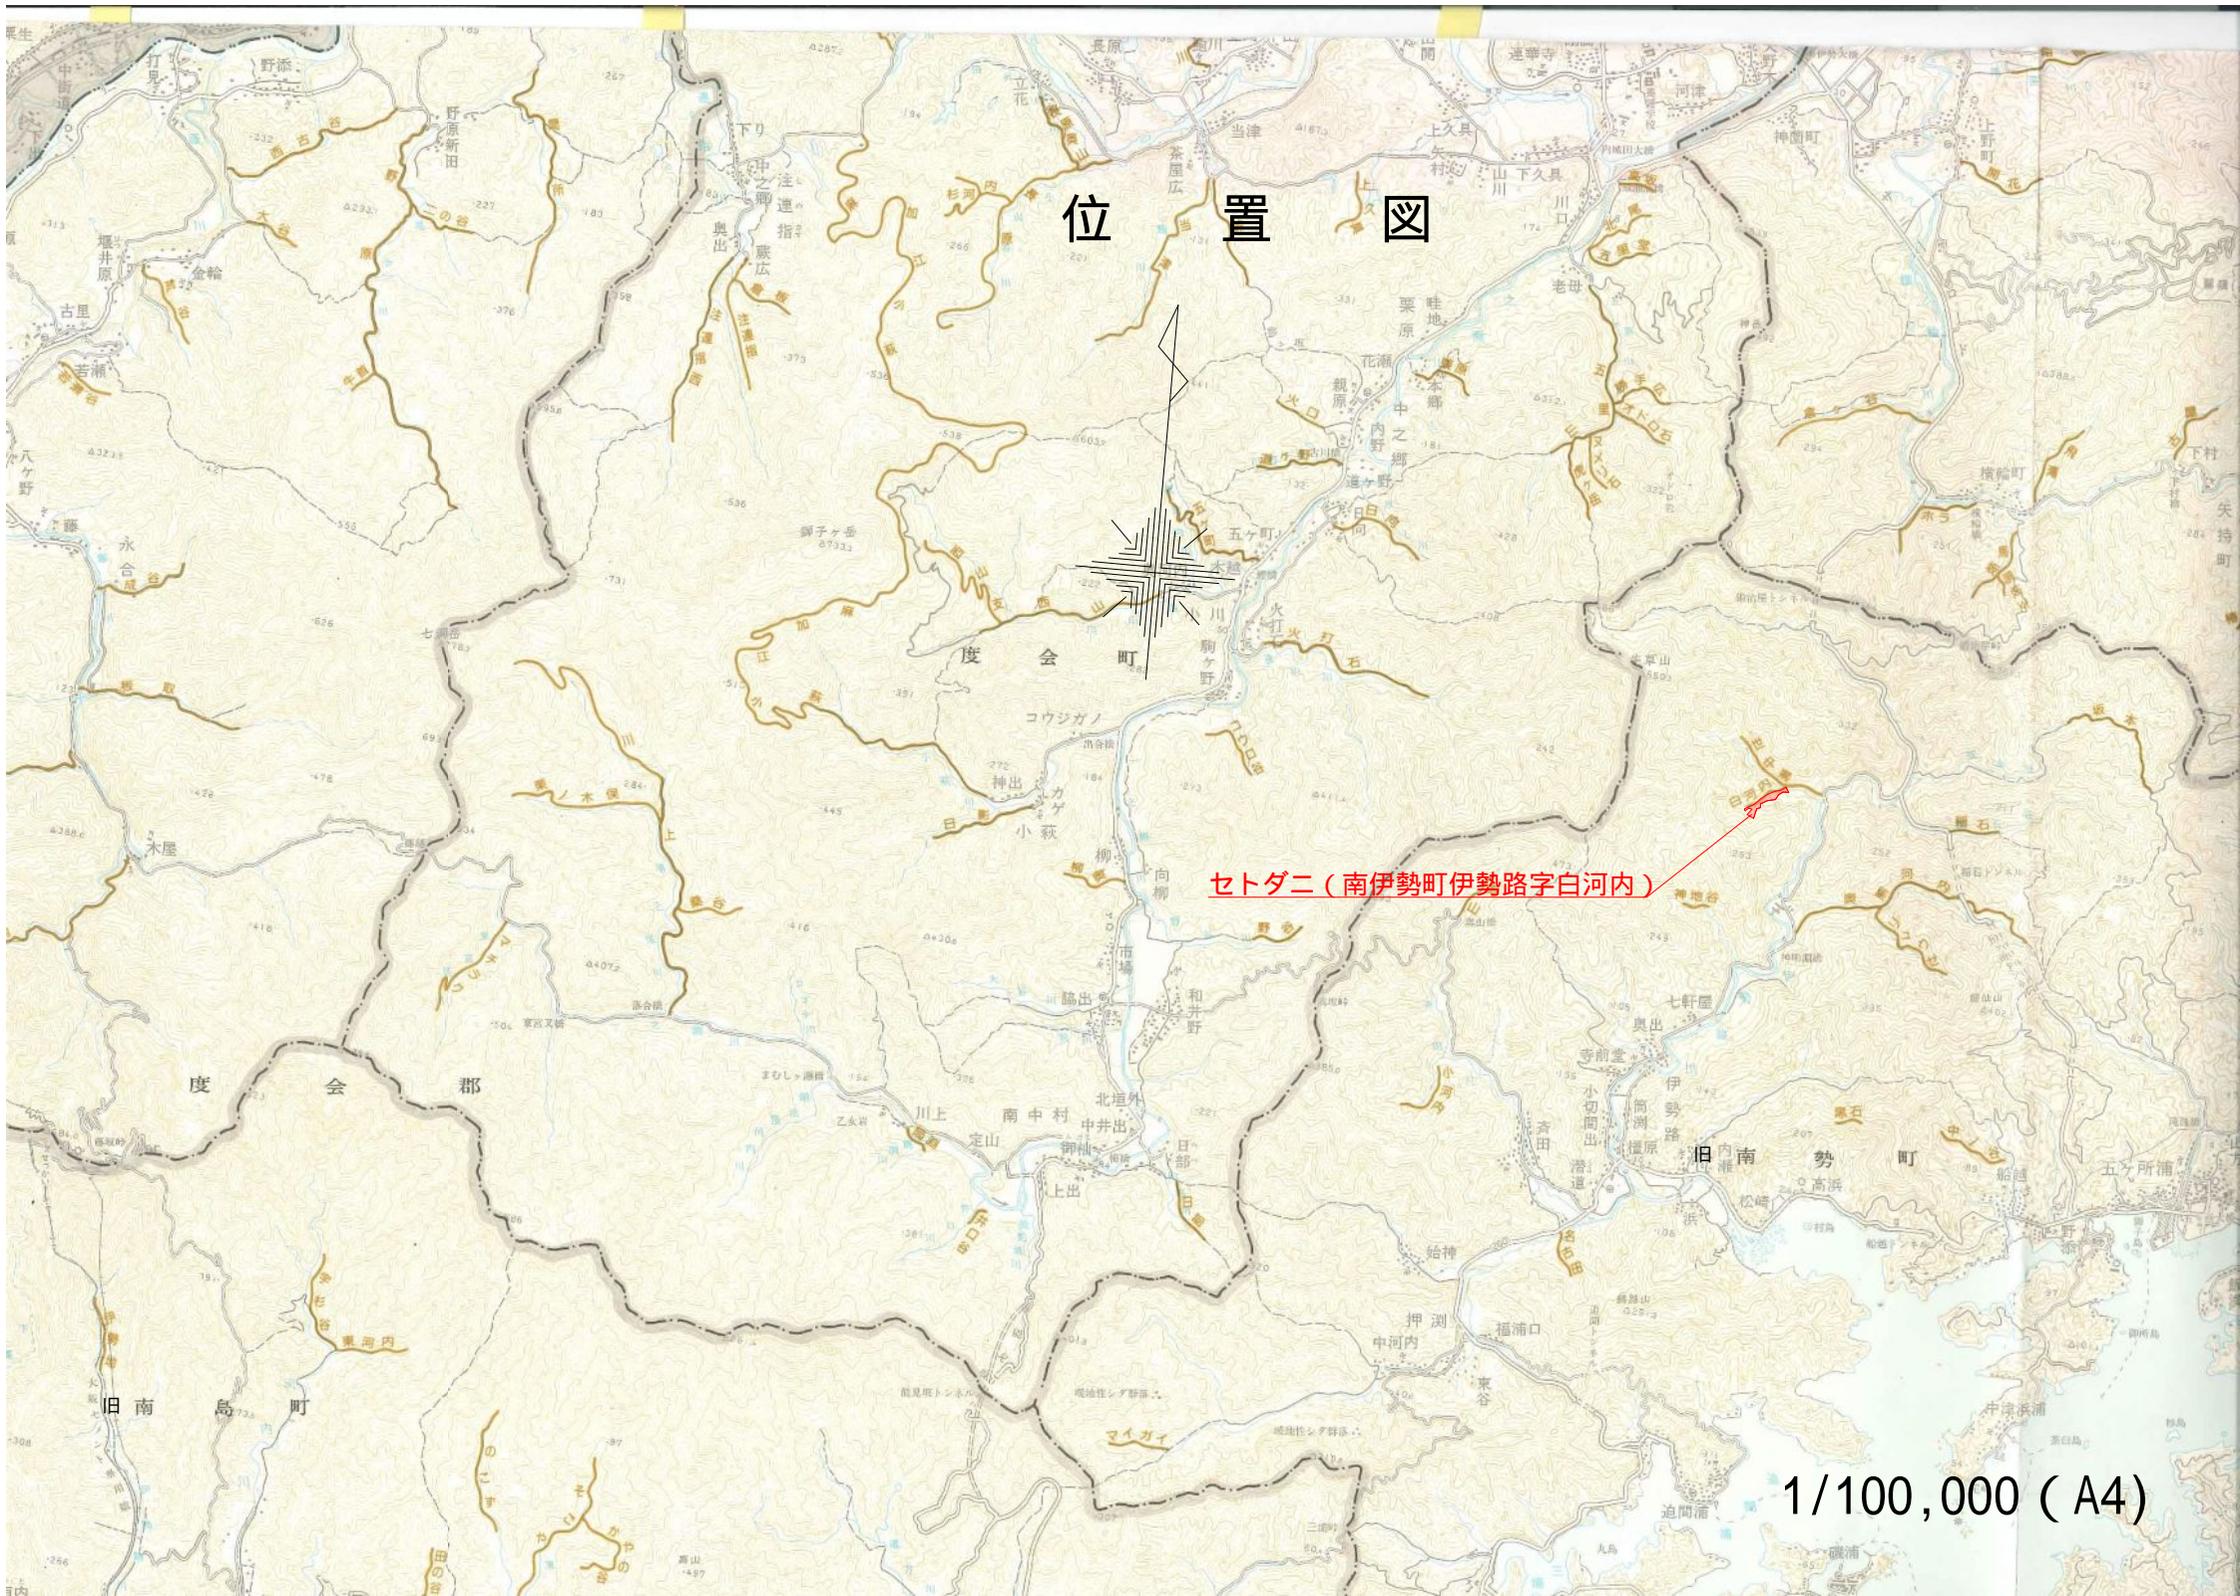

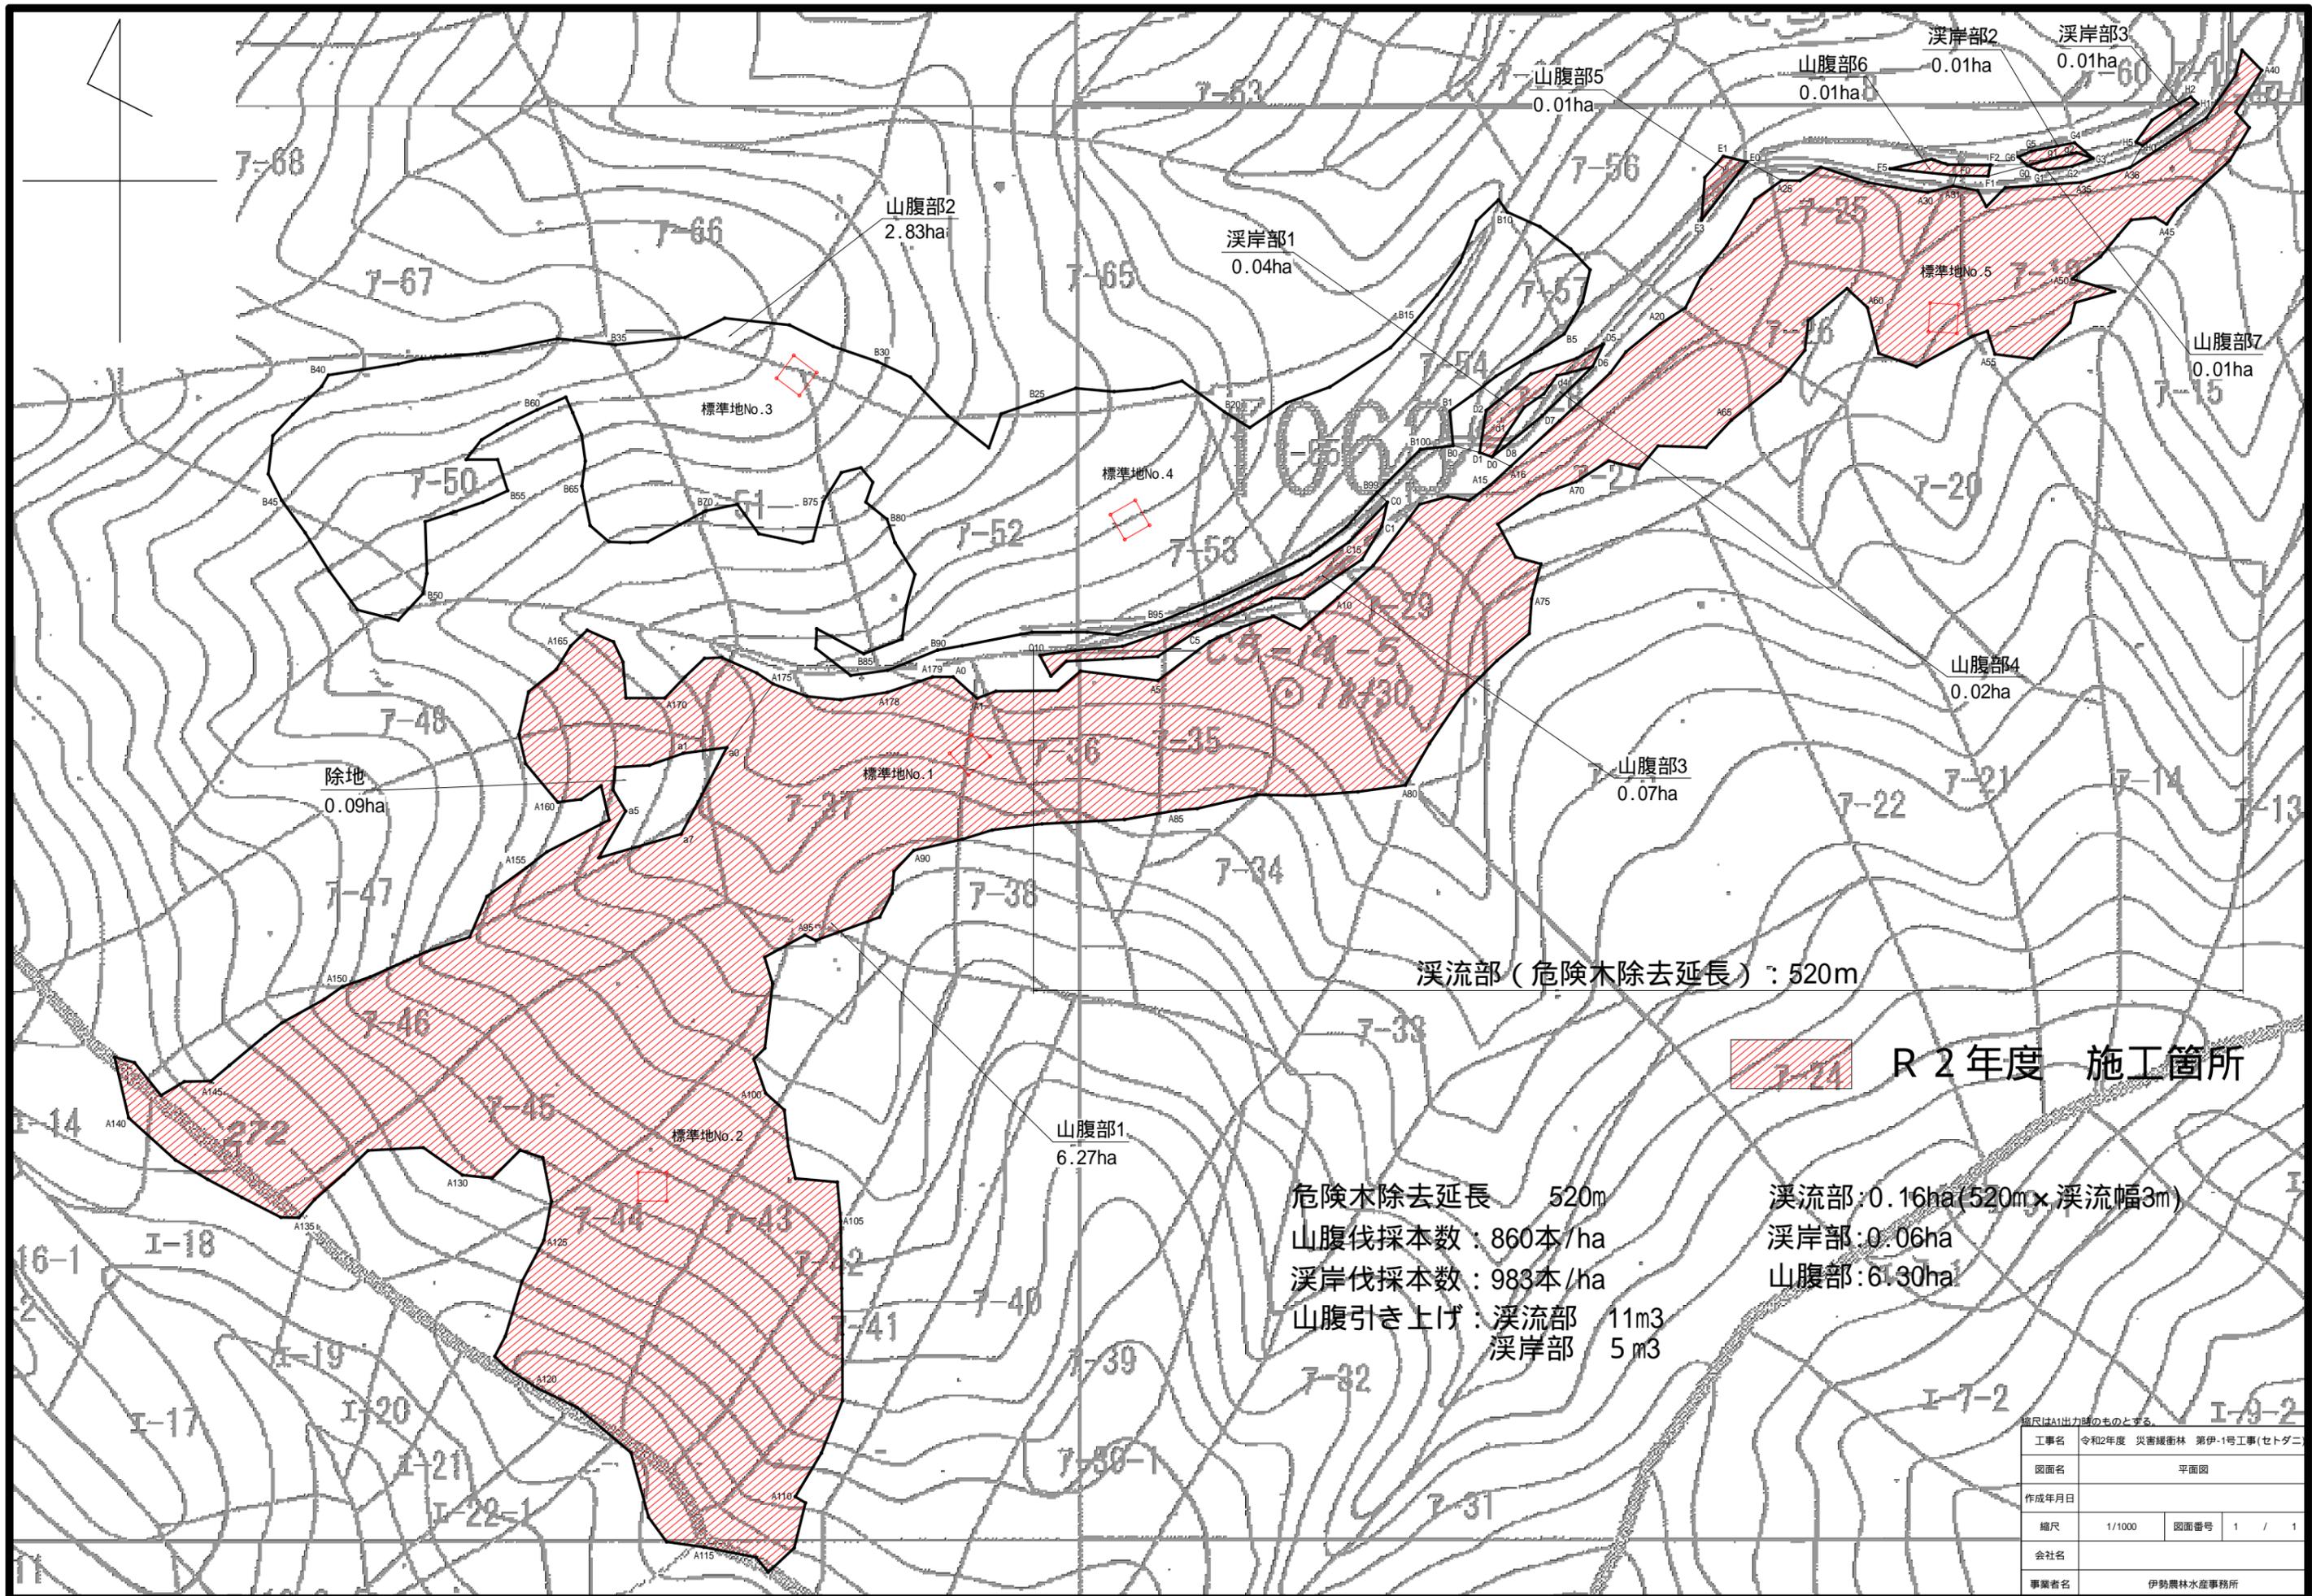

縮尺はA1出力時のものとする。

工事名	令和2年度 災害緩衝林 第伊-1号工事(セトダニ)		
図面名	平面図		
作成年月日			
縮尺	1/1000	図面番号	1 / 1
会社名			
事業者名	伊勢農林水産事務所		

溪流部 危険木除去

セトダニ

整備前



整備後



溪岸部 調整伐

セトダニ

整備前

整備後



山腹部 調整伐

セトダニ

整備前

整備後

