


位置図

1/50,000

令和2年度
災害緩衝林整備事業第伊-2号工事（今瀬谷）

令和2年度
災害緩衝林整備事業第伊-3号工事（錦谷）



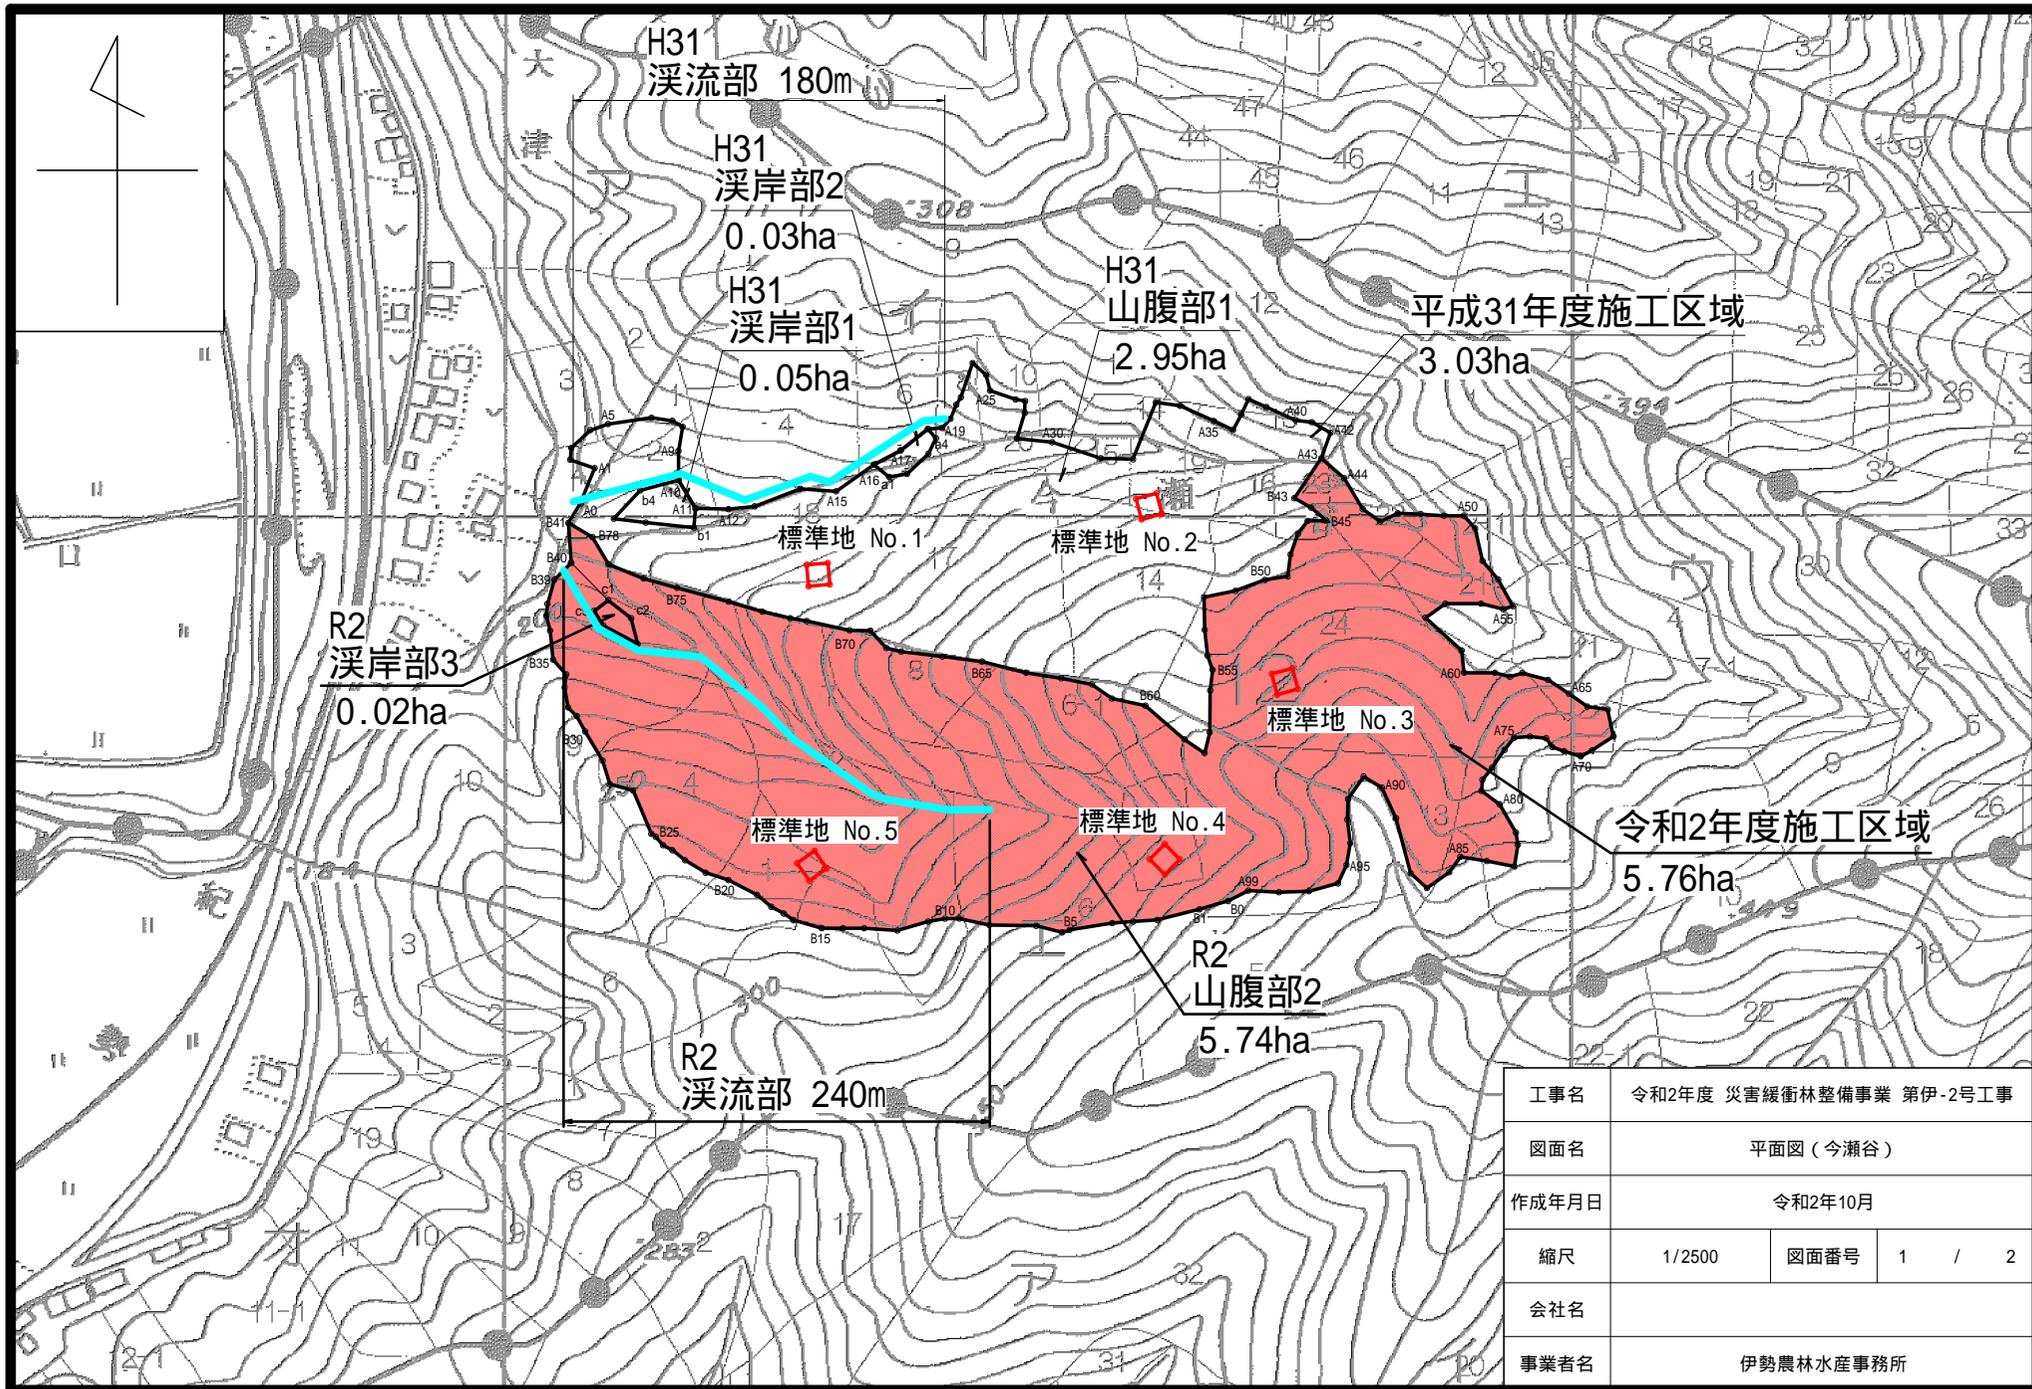

工事名	令和2年度 災害緩衝林整備事業 第伊-2号工事		
図面名	平面図(今瀬谷)		
作成年月日	令和2年10月		
縮尺	1/2500	図面番号	1 / 2
会社名			
事業者名	伊勢農林水産事務所		

溪流部 危険木除去

今瀬谷

整備前

整備後



山腹部 調整伐

今瀬谷

整備前



整備後

