


位置図

1/50,000

令和2年度
災害緩衝林整備事業第伊-2号工事（今瀬谷）

令和2年度
災害緩衝林整備事業第伊-3号工事（錦谷）



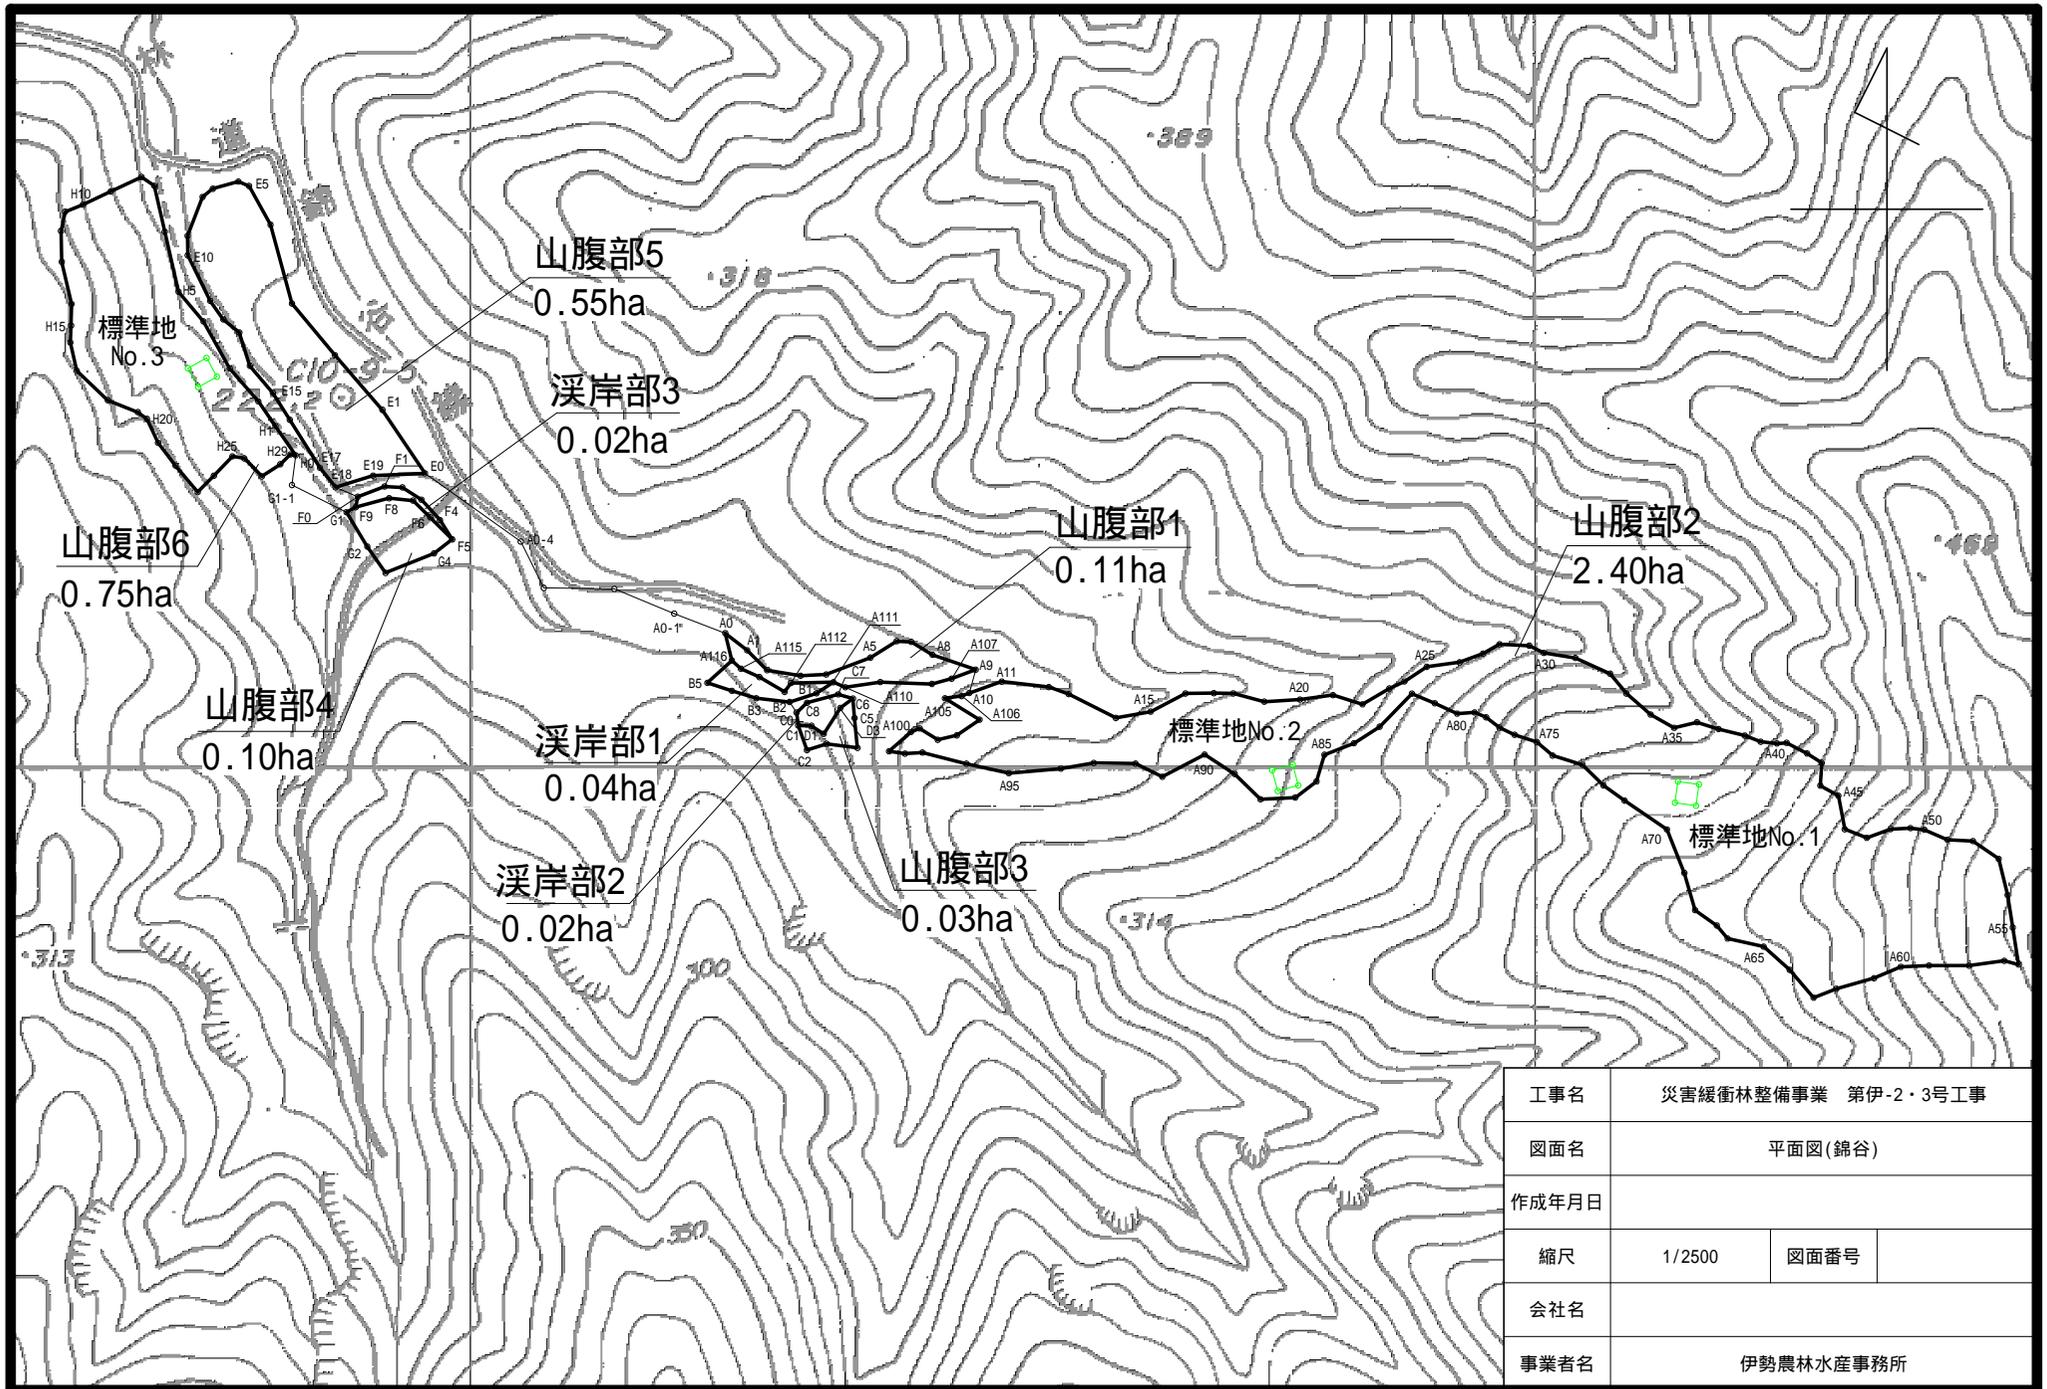

標準地
No. 3

山腹部5

0.55ha

溪岸部3

0.02ha

山腹部6

0.75ha

山腹部1

0.11ha

山腹部2

2.40ha

山腹部4

0.10ha

溪岸部1

0.04ha

標準地No.2

山腹部3

0.03ha

溪岸部2

0.02ha

標準地No.1


溪流部 危険木除去

錦谷

整備前



整備後

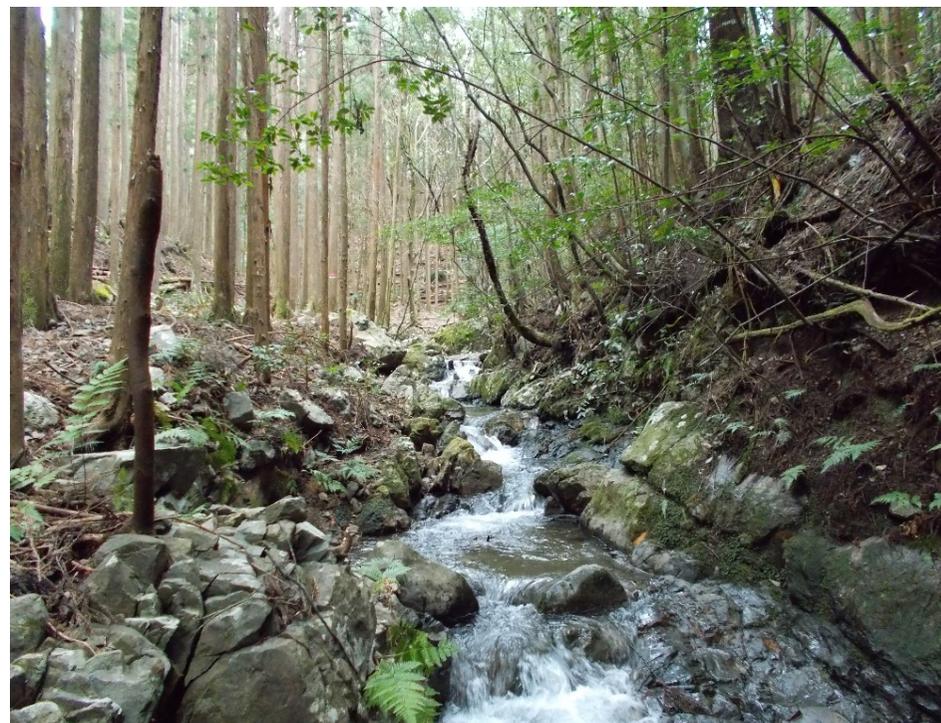

溪岸部 調整伐

錦谷

整備前

整備後



山腹部 調整伐

錦谷

整備前



整備後

