


位置図 1 : 50000



工事箇所
第1 - 1号工事 (奥那須ヶ原)

平面図 S=1:5,000

第上-1号工事(奥那須ヶ原)

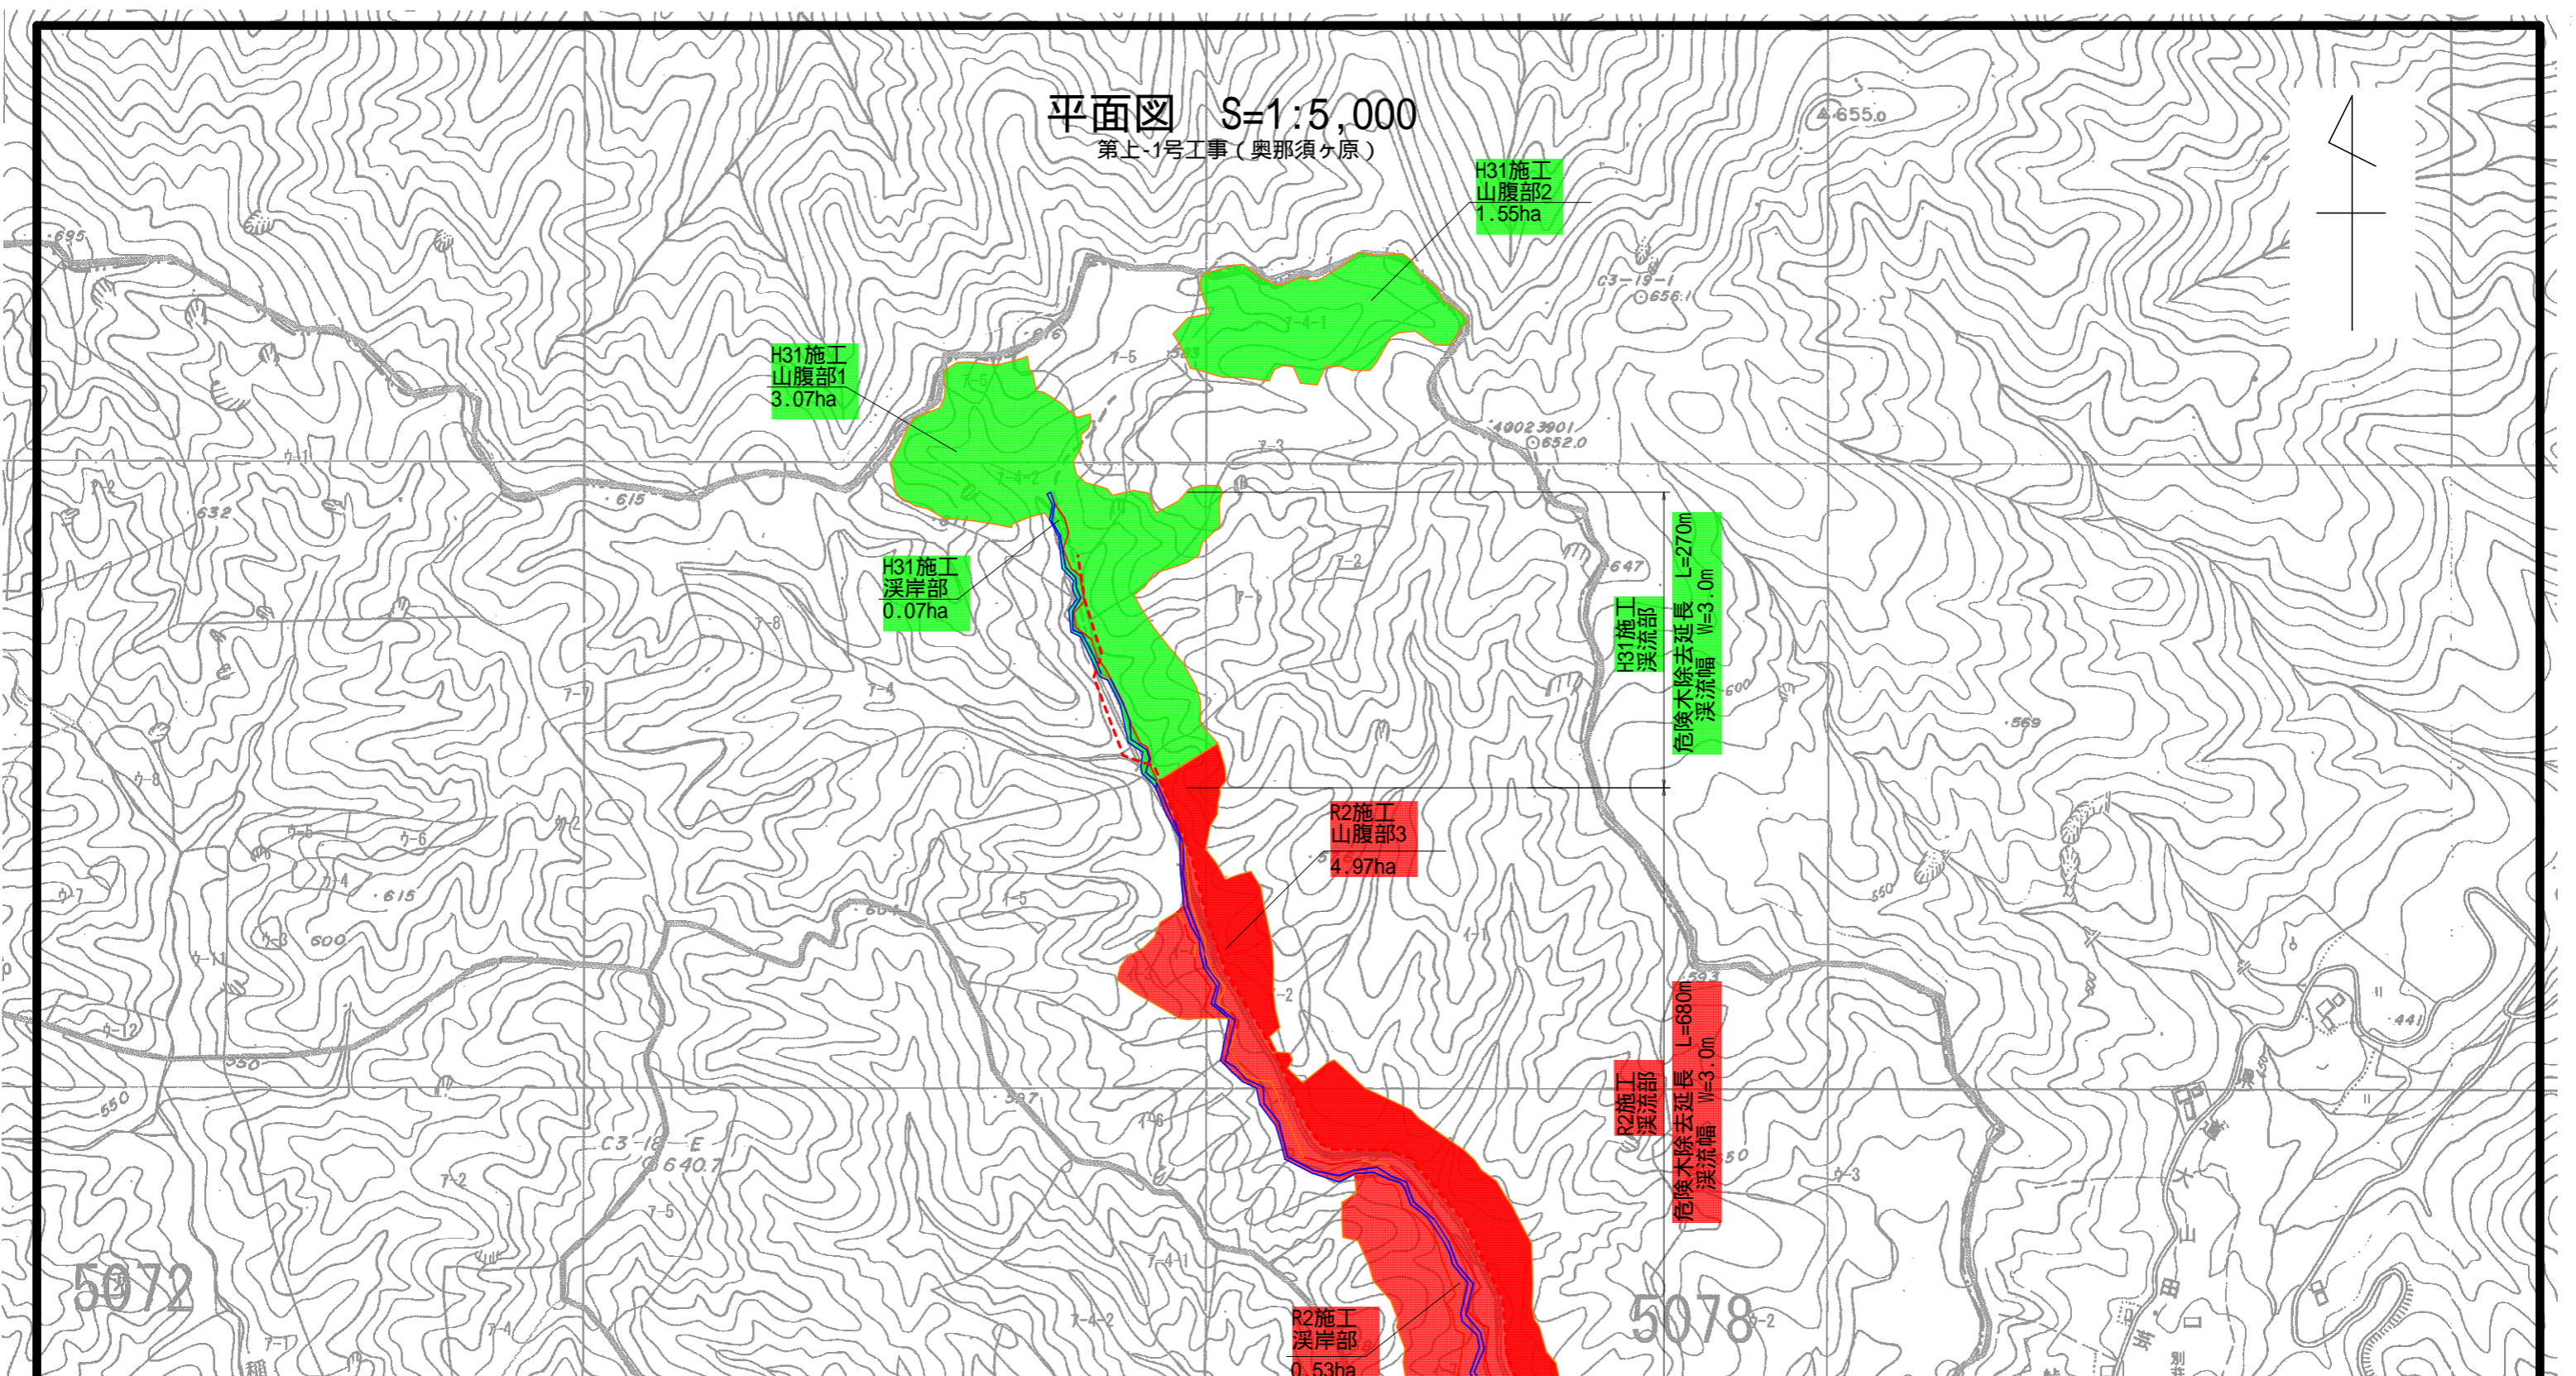

凡例

名称	記号
整備区域(危険木除去)	
整備区域(調整伐・溪岸部)	
整備区域(調整伐・山腹部)	
仮設撤去(作業道)	
仮設撤去(集材架線)	
治山施設(既設)	
治山施設(将来計画)	
他部局施設(既設)	
保全対象	
道路(林道含む)	

伊賀市上阿波 字 奥那須ヶ原 地内

工事名	令和2年度 災害緩衝林整備事業 第上-1・2号工事 (奥那須ヶ原・下馬野)		
図面名	平面図		
作成年月日	令和2年4月		
縮尺	1/5000	図面番号	1 / 3
会社名			
事業者名	三重県伊賀農林事務所		

溪流部 危険木除去

伊賀市(奥那須ヶ原)

整備前



整備後



溪岸部 調整伐

伊賀市(奥那須ヶ原)

整備前



整備後



山腹部 調整伐

伊賀市(奥那須ヶ原)
整備前



整備後



伐採作業状況

伊賀市(奥那須ヶ原)



搬出作業状況

