

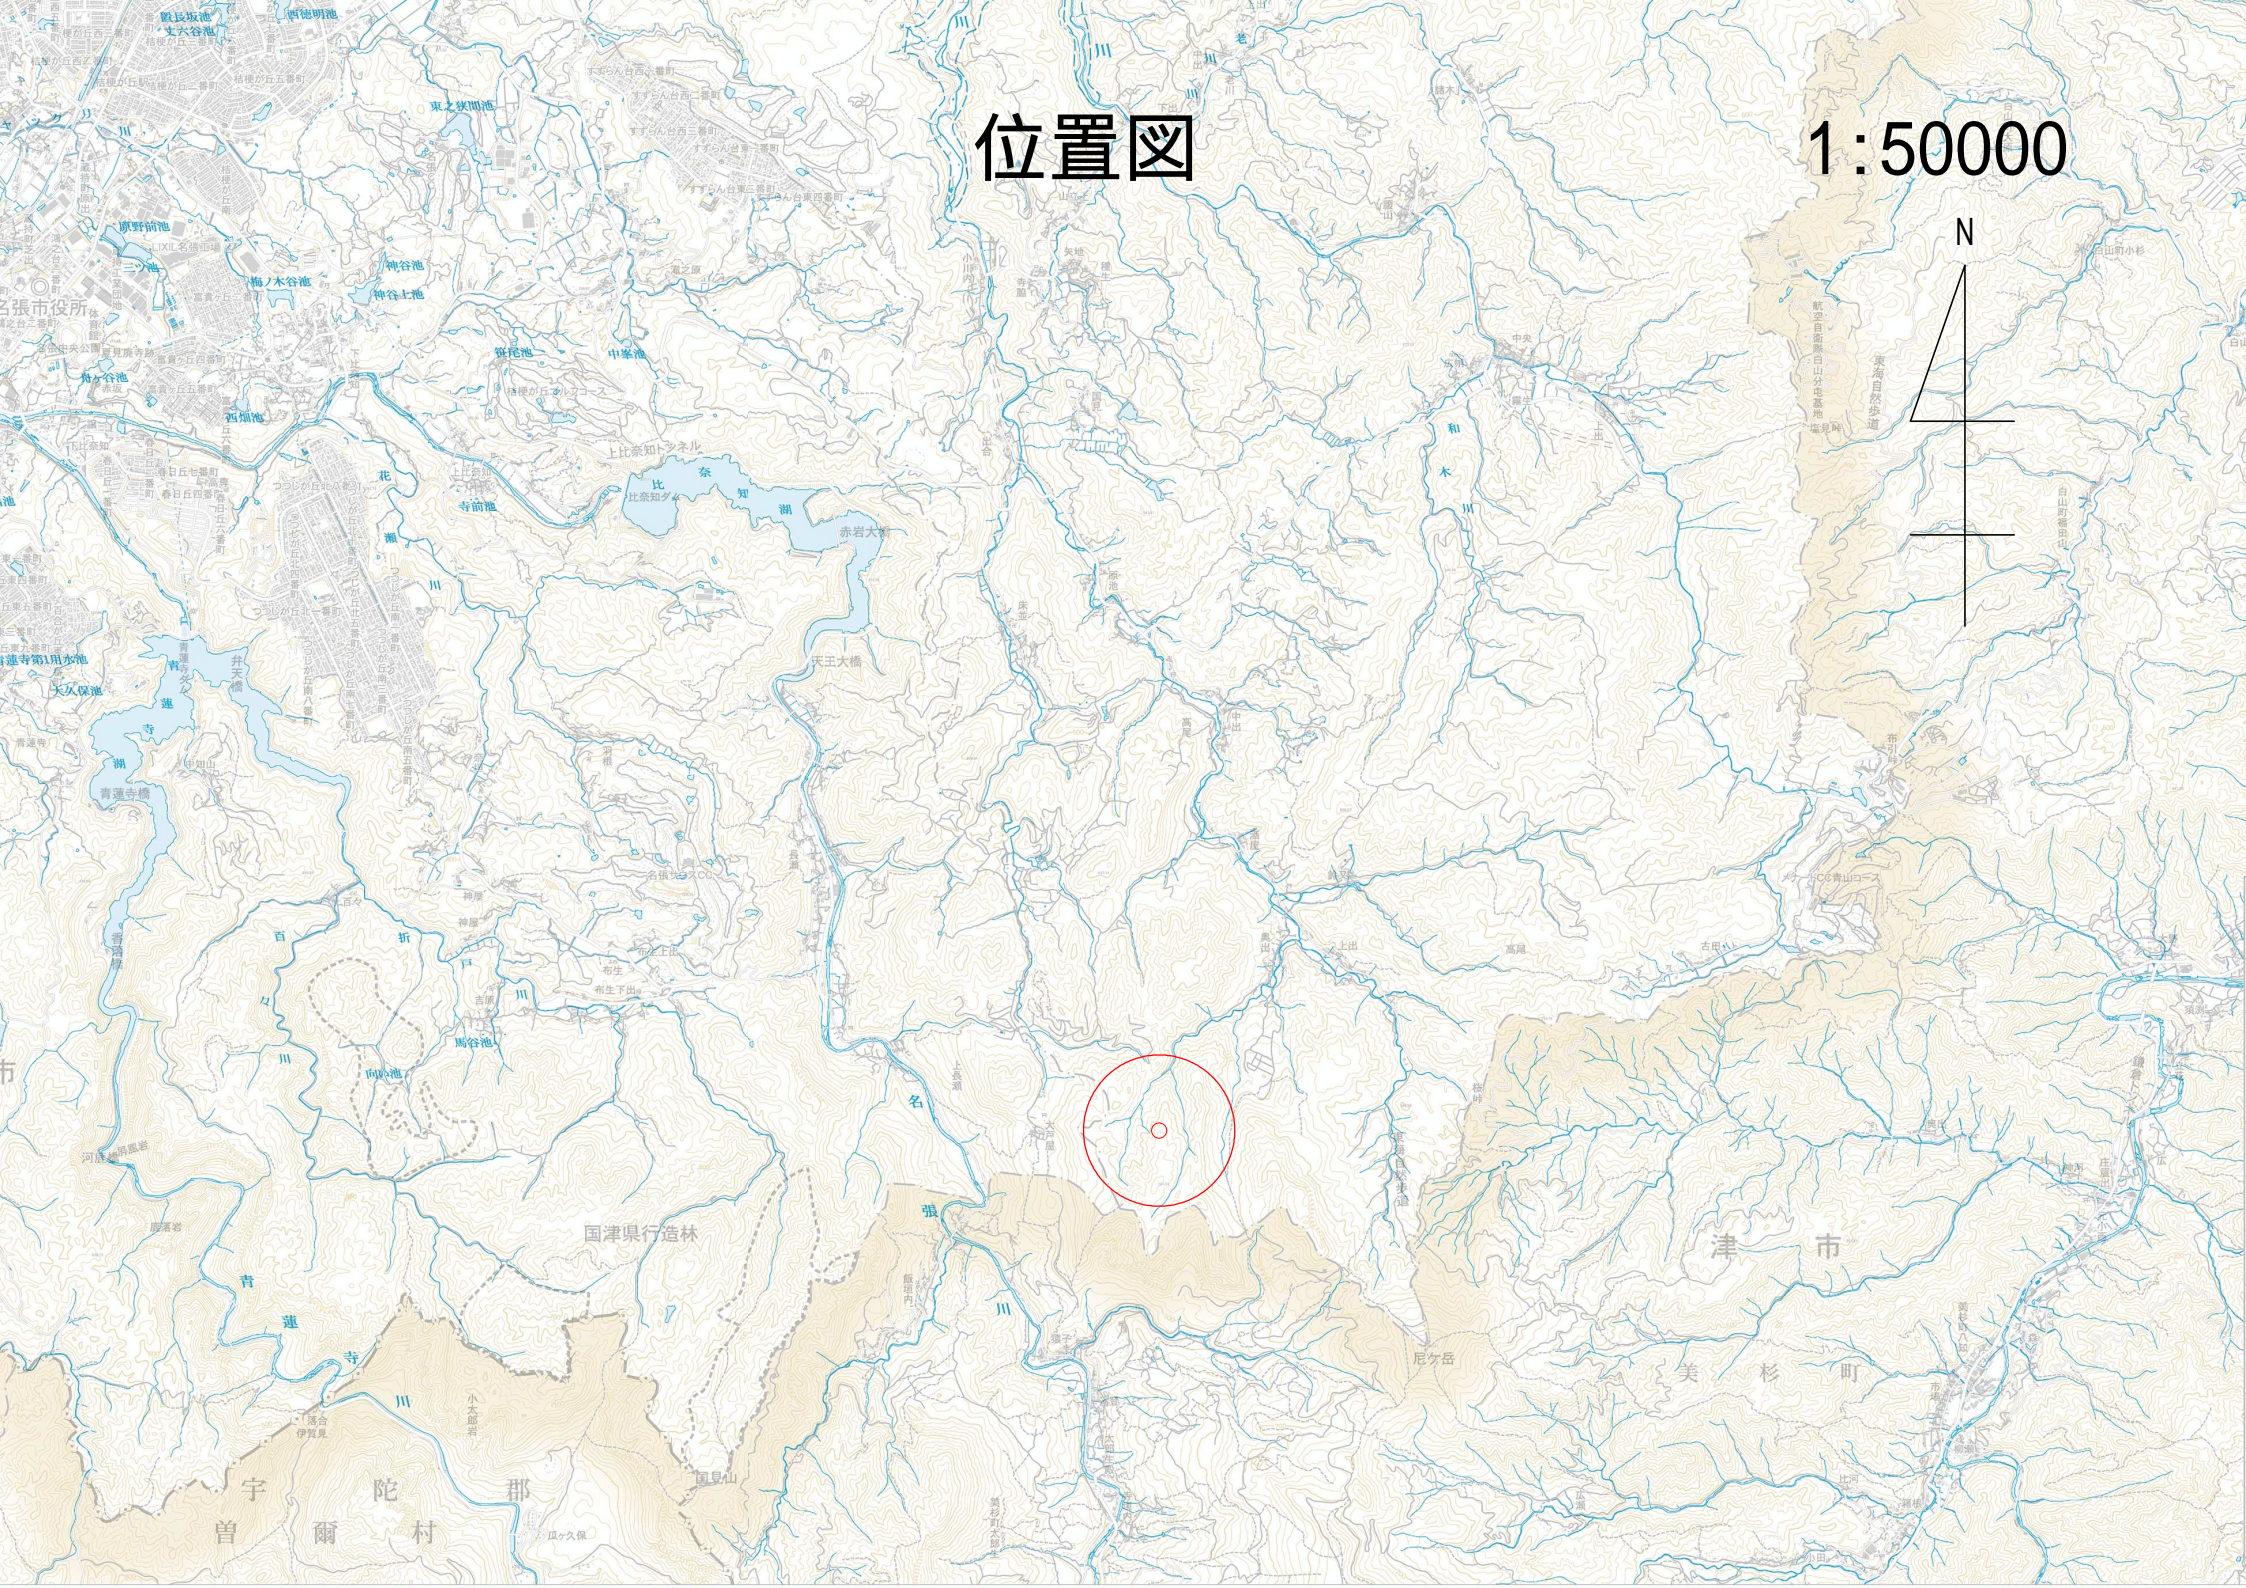


位置図

1:50000

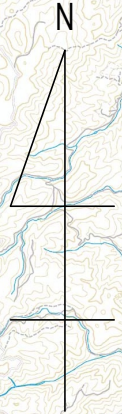

平面図 S=1:5,000

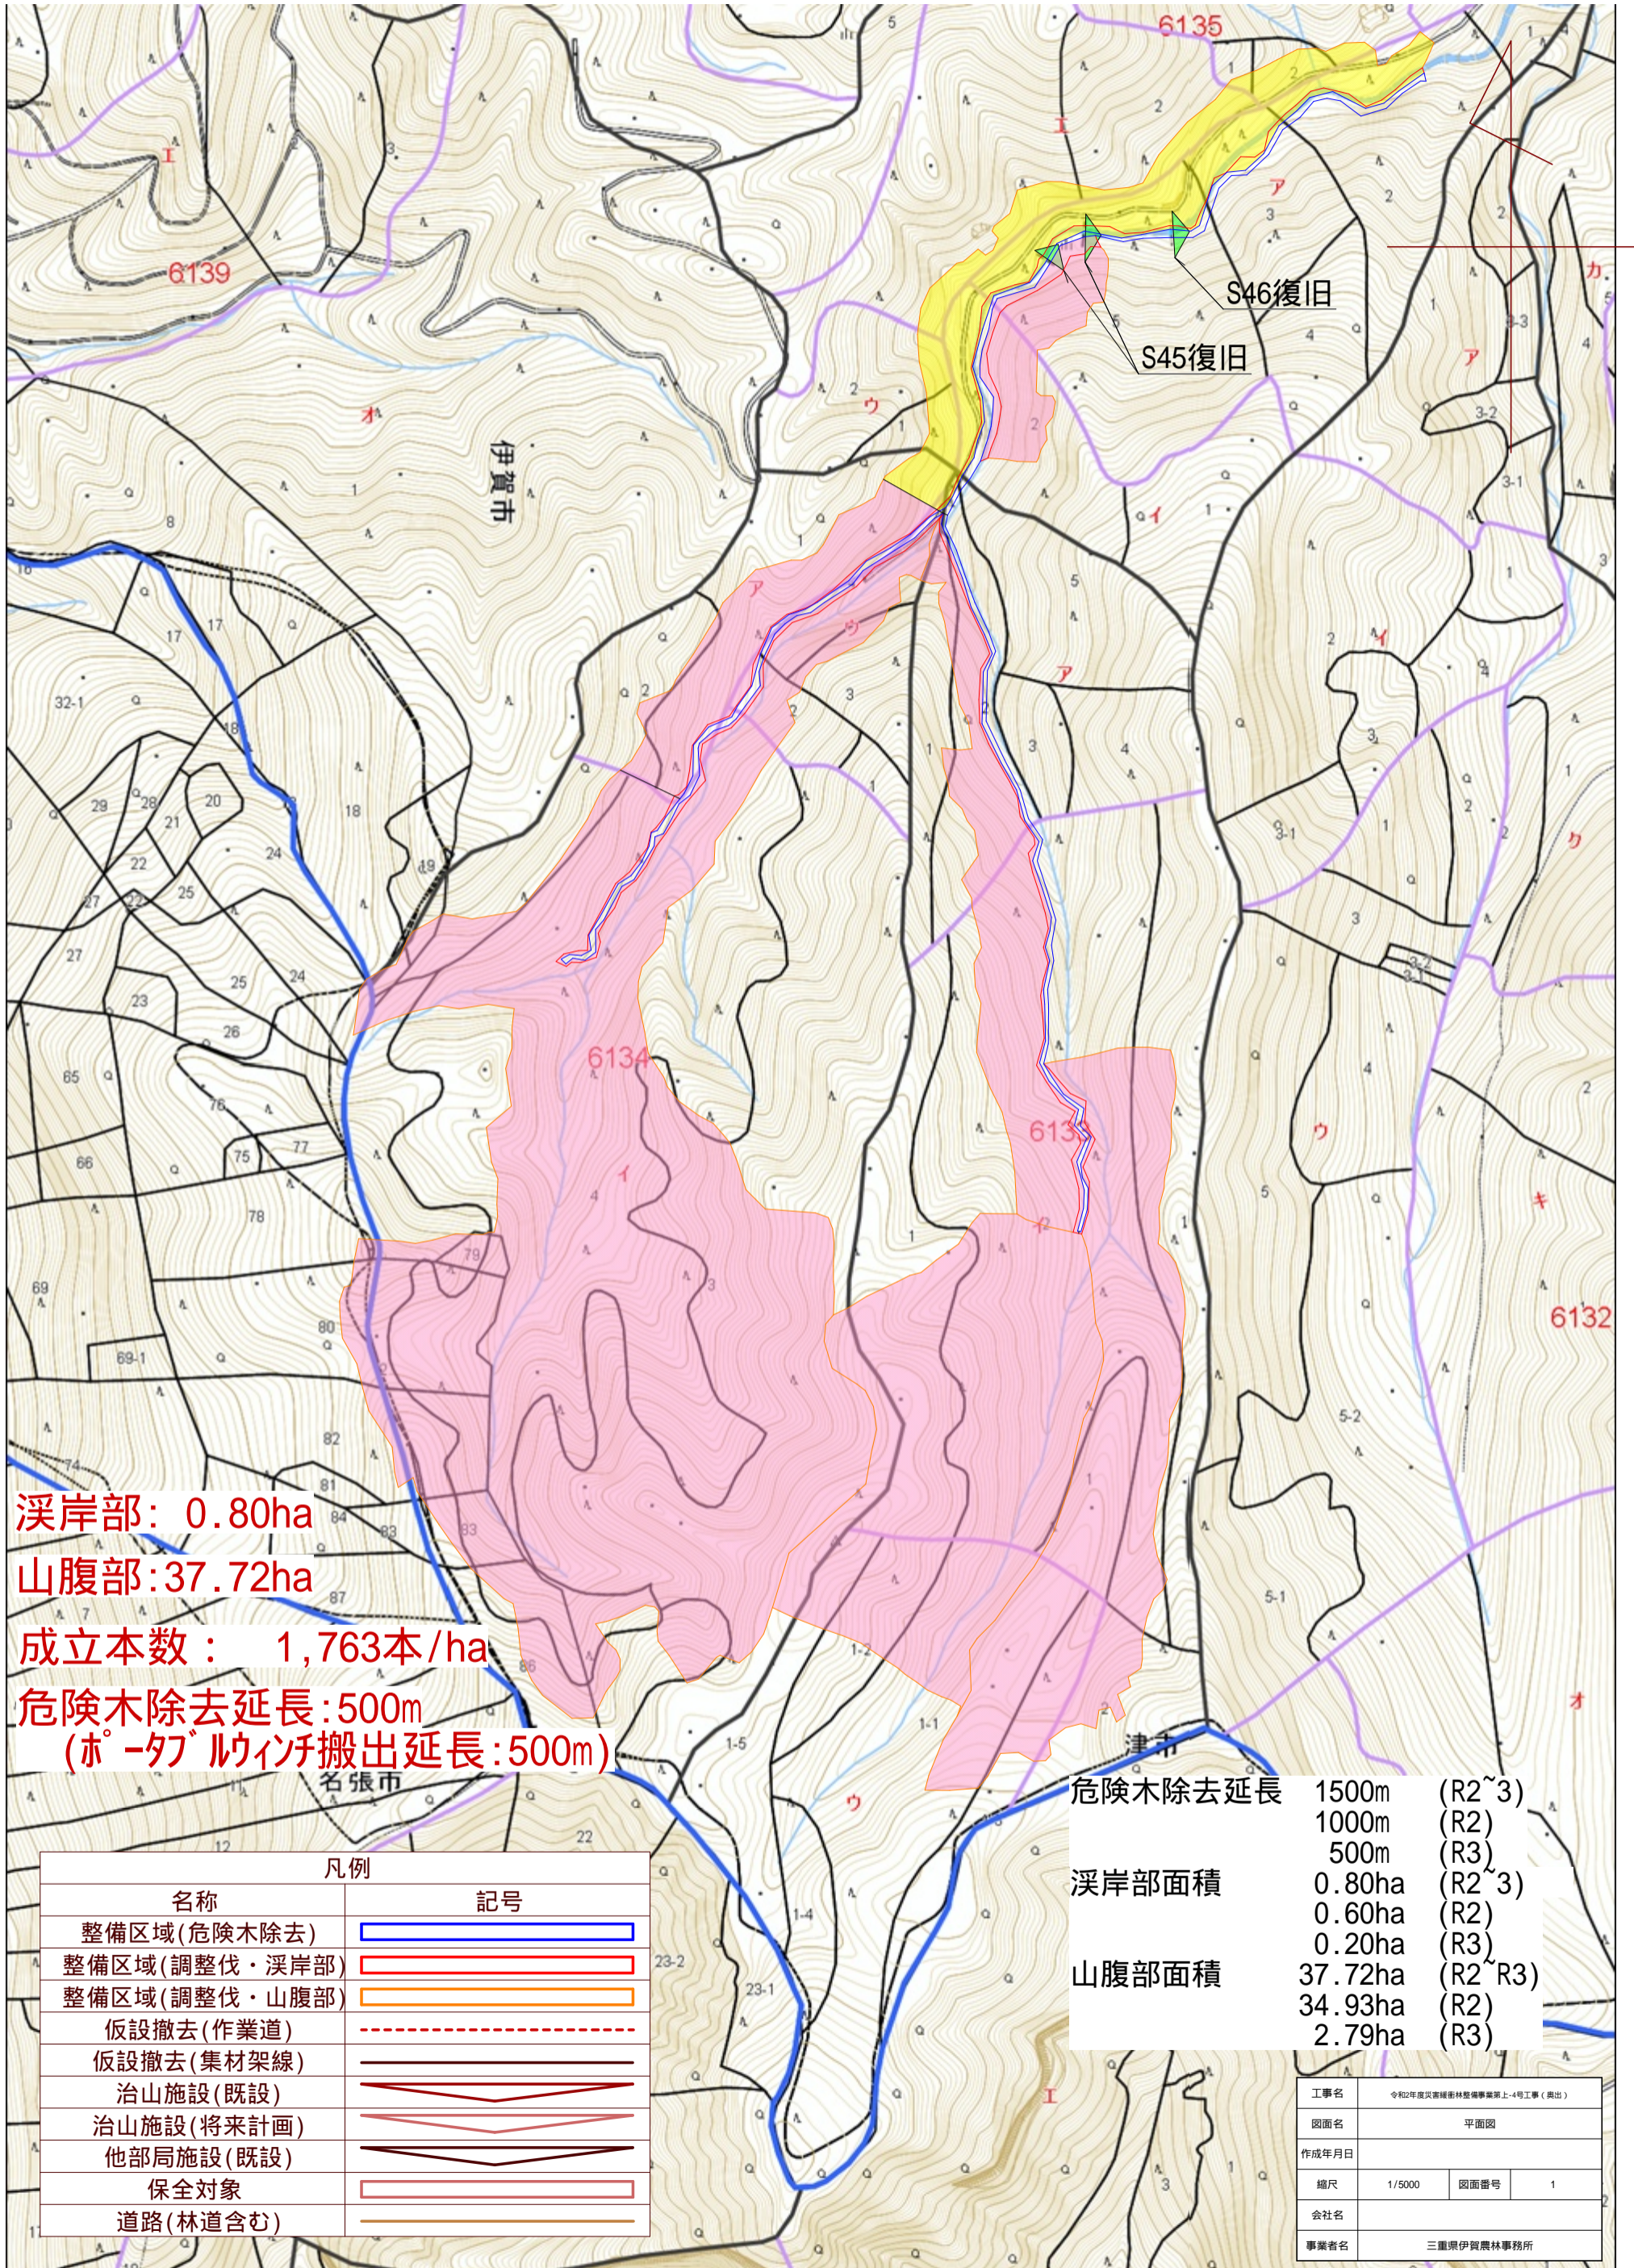

溪岸部: 0.80ha
 山腹部: 37.72ha
 成立本数: 1,763本/ha
 危険木除去延長: 500m
 (ポ-ツルツイン)搬出延長: 500m

危険木除去延長	1500m	(R2~3)
	1000m	(R2)
	500m	(R3)
溪岸部面積	0.80ha	(R2~3)
	0.60ha	(R2)
	0.20ha	(R3)
山腹部面積	37.72ha	(R2~R3)
	34.93ha	(R2)
	2.79ha	(R3)

凡例	
名称	記号
整備区域(危険木除去)	
整備区域(調整伐・溪岸部)	
整備区域(調整伐・山腹部)	
仮設撤去(作業道)	
仮設撤去(集材架線)	
治山施設(既設)	
治山施設(将来計画)	
他部局施設(既設)	
保全対象	
道路(林道含む)	

工事名	令和2年度災害復旧事業第4号工事(農出)		
図面名	平面図		
作成年月日			
縮尺	1/5000	図面番号	1
会社名			
事業者名	三重県伊賀農林事務所		

溪流部 危険木除去

伊賀市(奥出)

整備前



整備後



溪岸部 調整伐

伊賀市(奥出)

整備前



整備後



山腹部 調整伐

伊賀市(奥出)

整備前



整備後

