

位置図 S=1:50,000

九鬼県行造林


尾鷲県行造林

矢ノ川国有林

南輪内県行造林

九鬼生活環境保全林

令和2年度災害緩衝林整備事業
第尾-4号工事(定山)

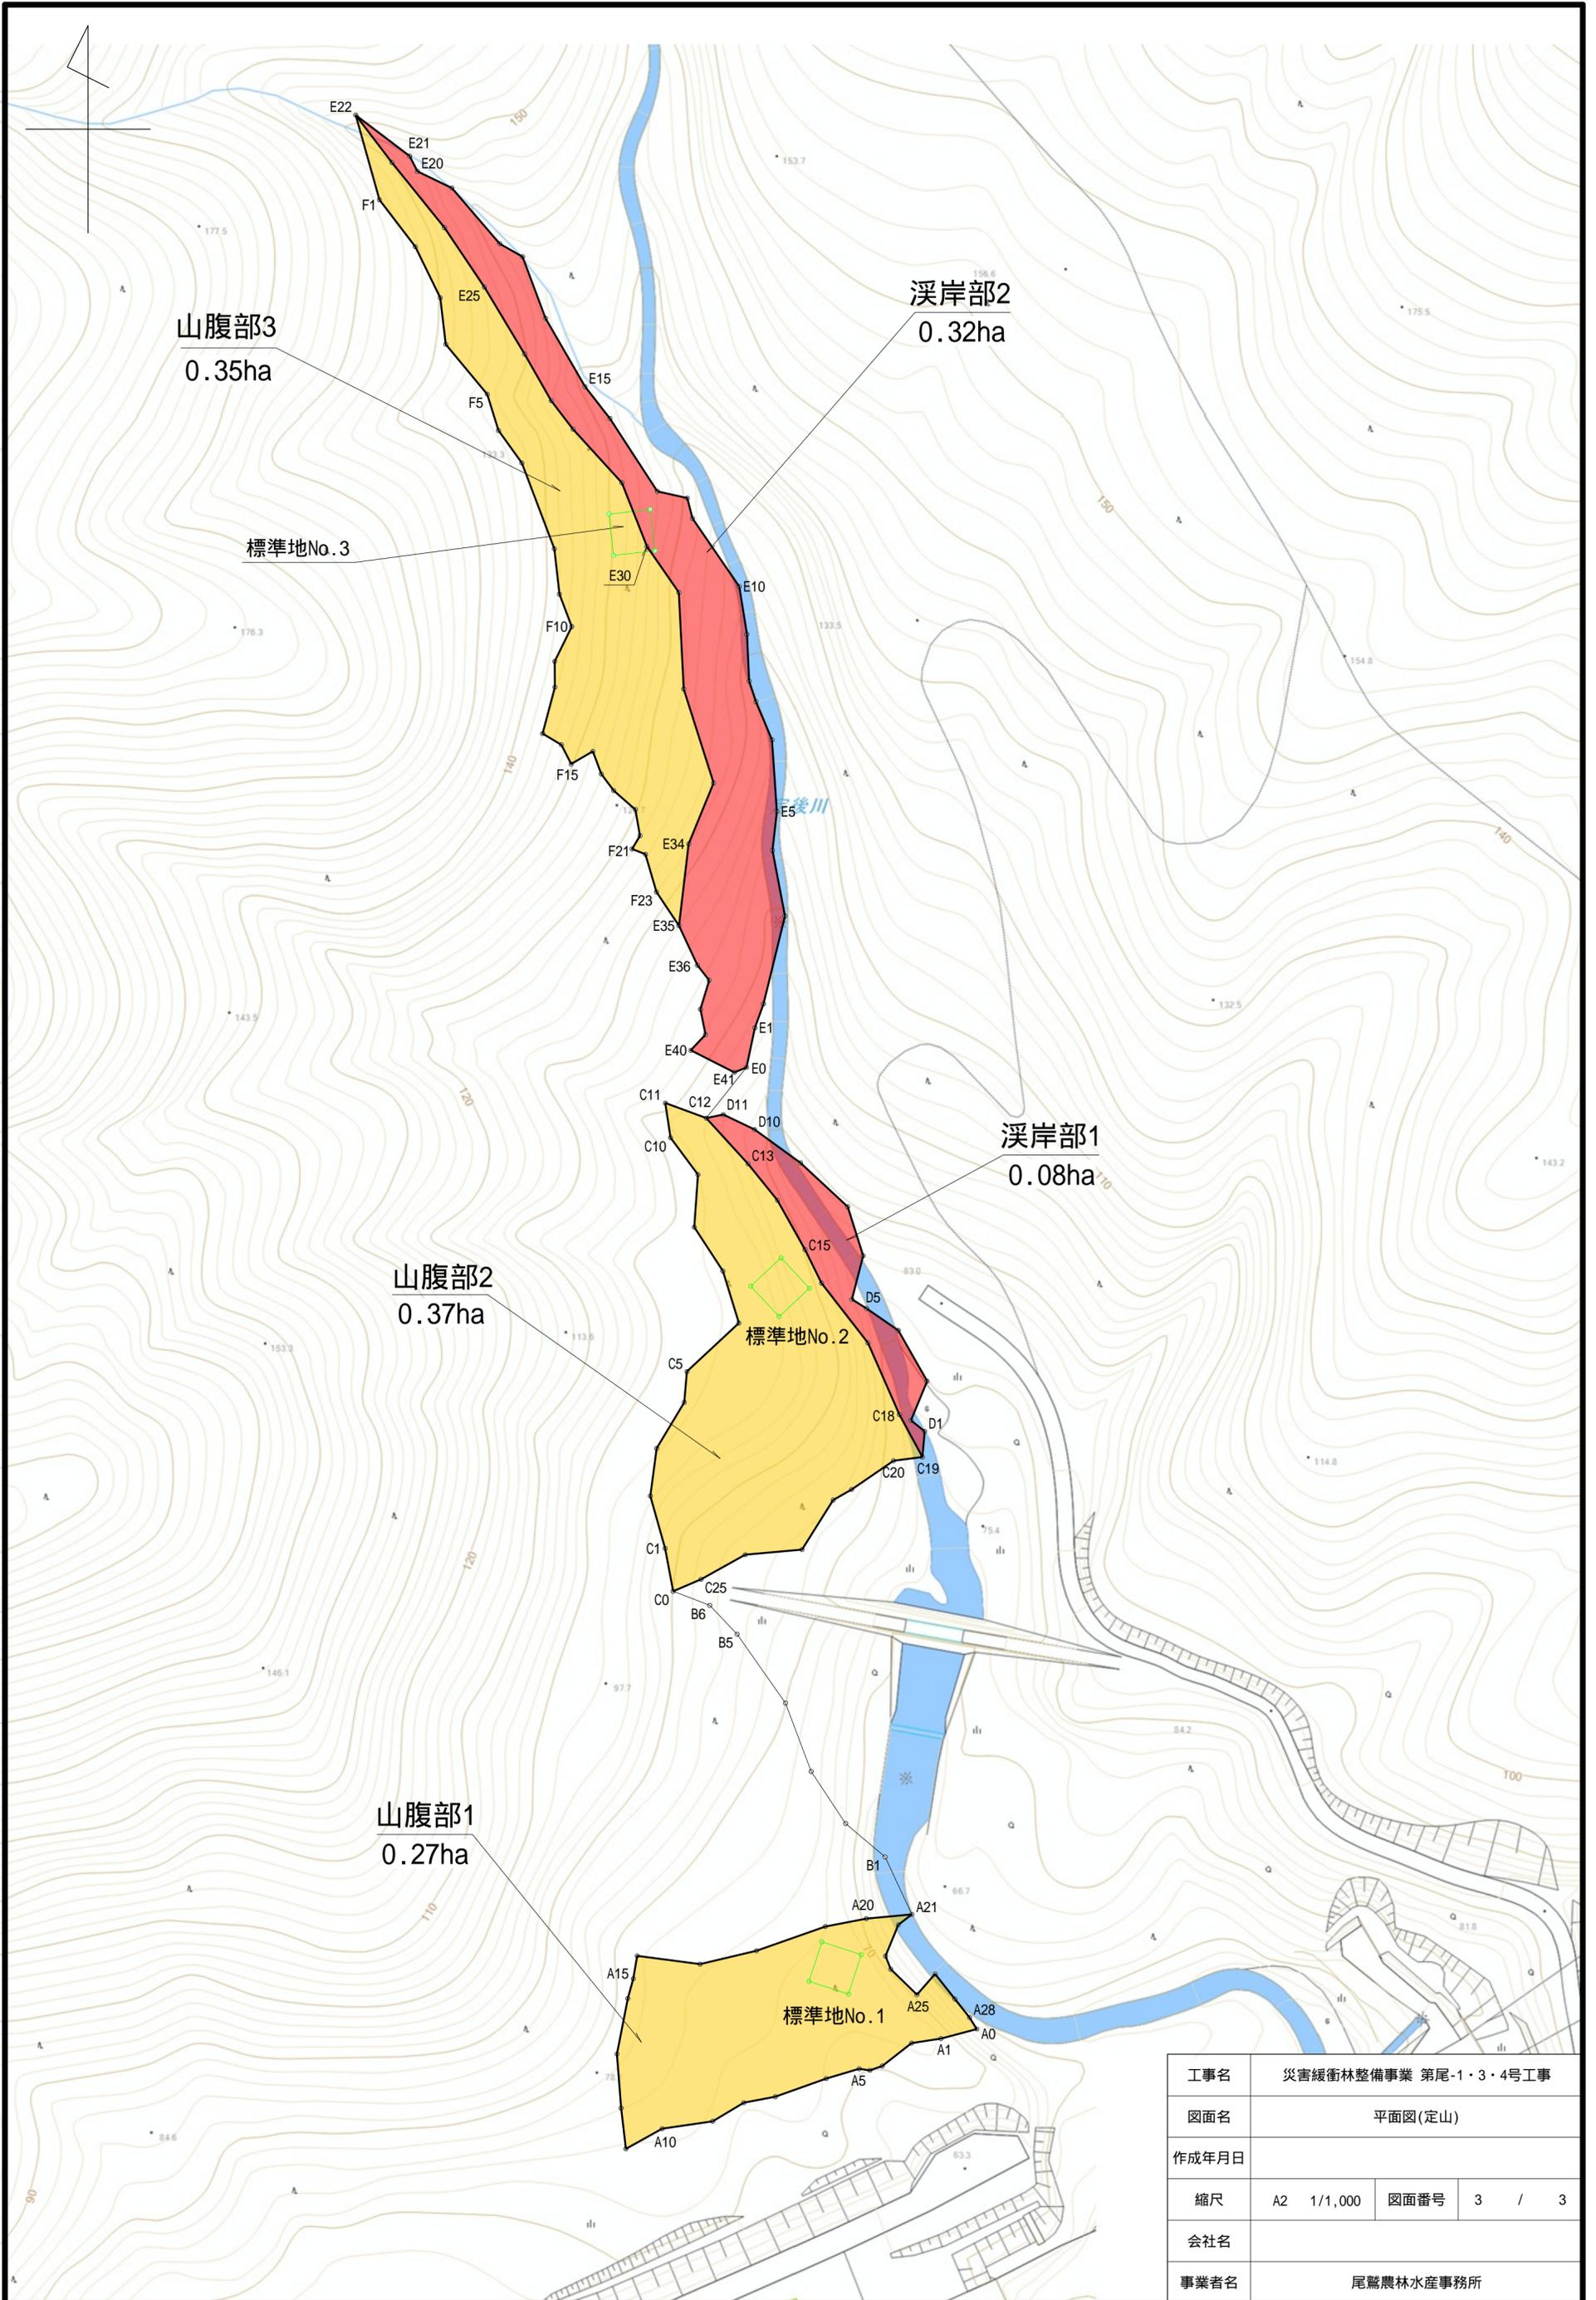

工事名	災害緩衝林整備事業 第尾-1・3・4号工事		
図面名	平面図(定山)		
作成年月日			
縮尺	A2 1/1,000	図面番号	3 / 3
会社名			
事業者名	尾鷲農林水産事務所		

溪流部 危険木除去

定山

整備前



整備後



溪岸部 調整伐

定山

整備前



整備後



山腹部 調整伐

定山

整備前



整備後



山腹部 調整伐

定山

整備前



整備後



山腹部 調整伐

定山

整備前



整備後

