


# 位置図

1:50000

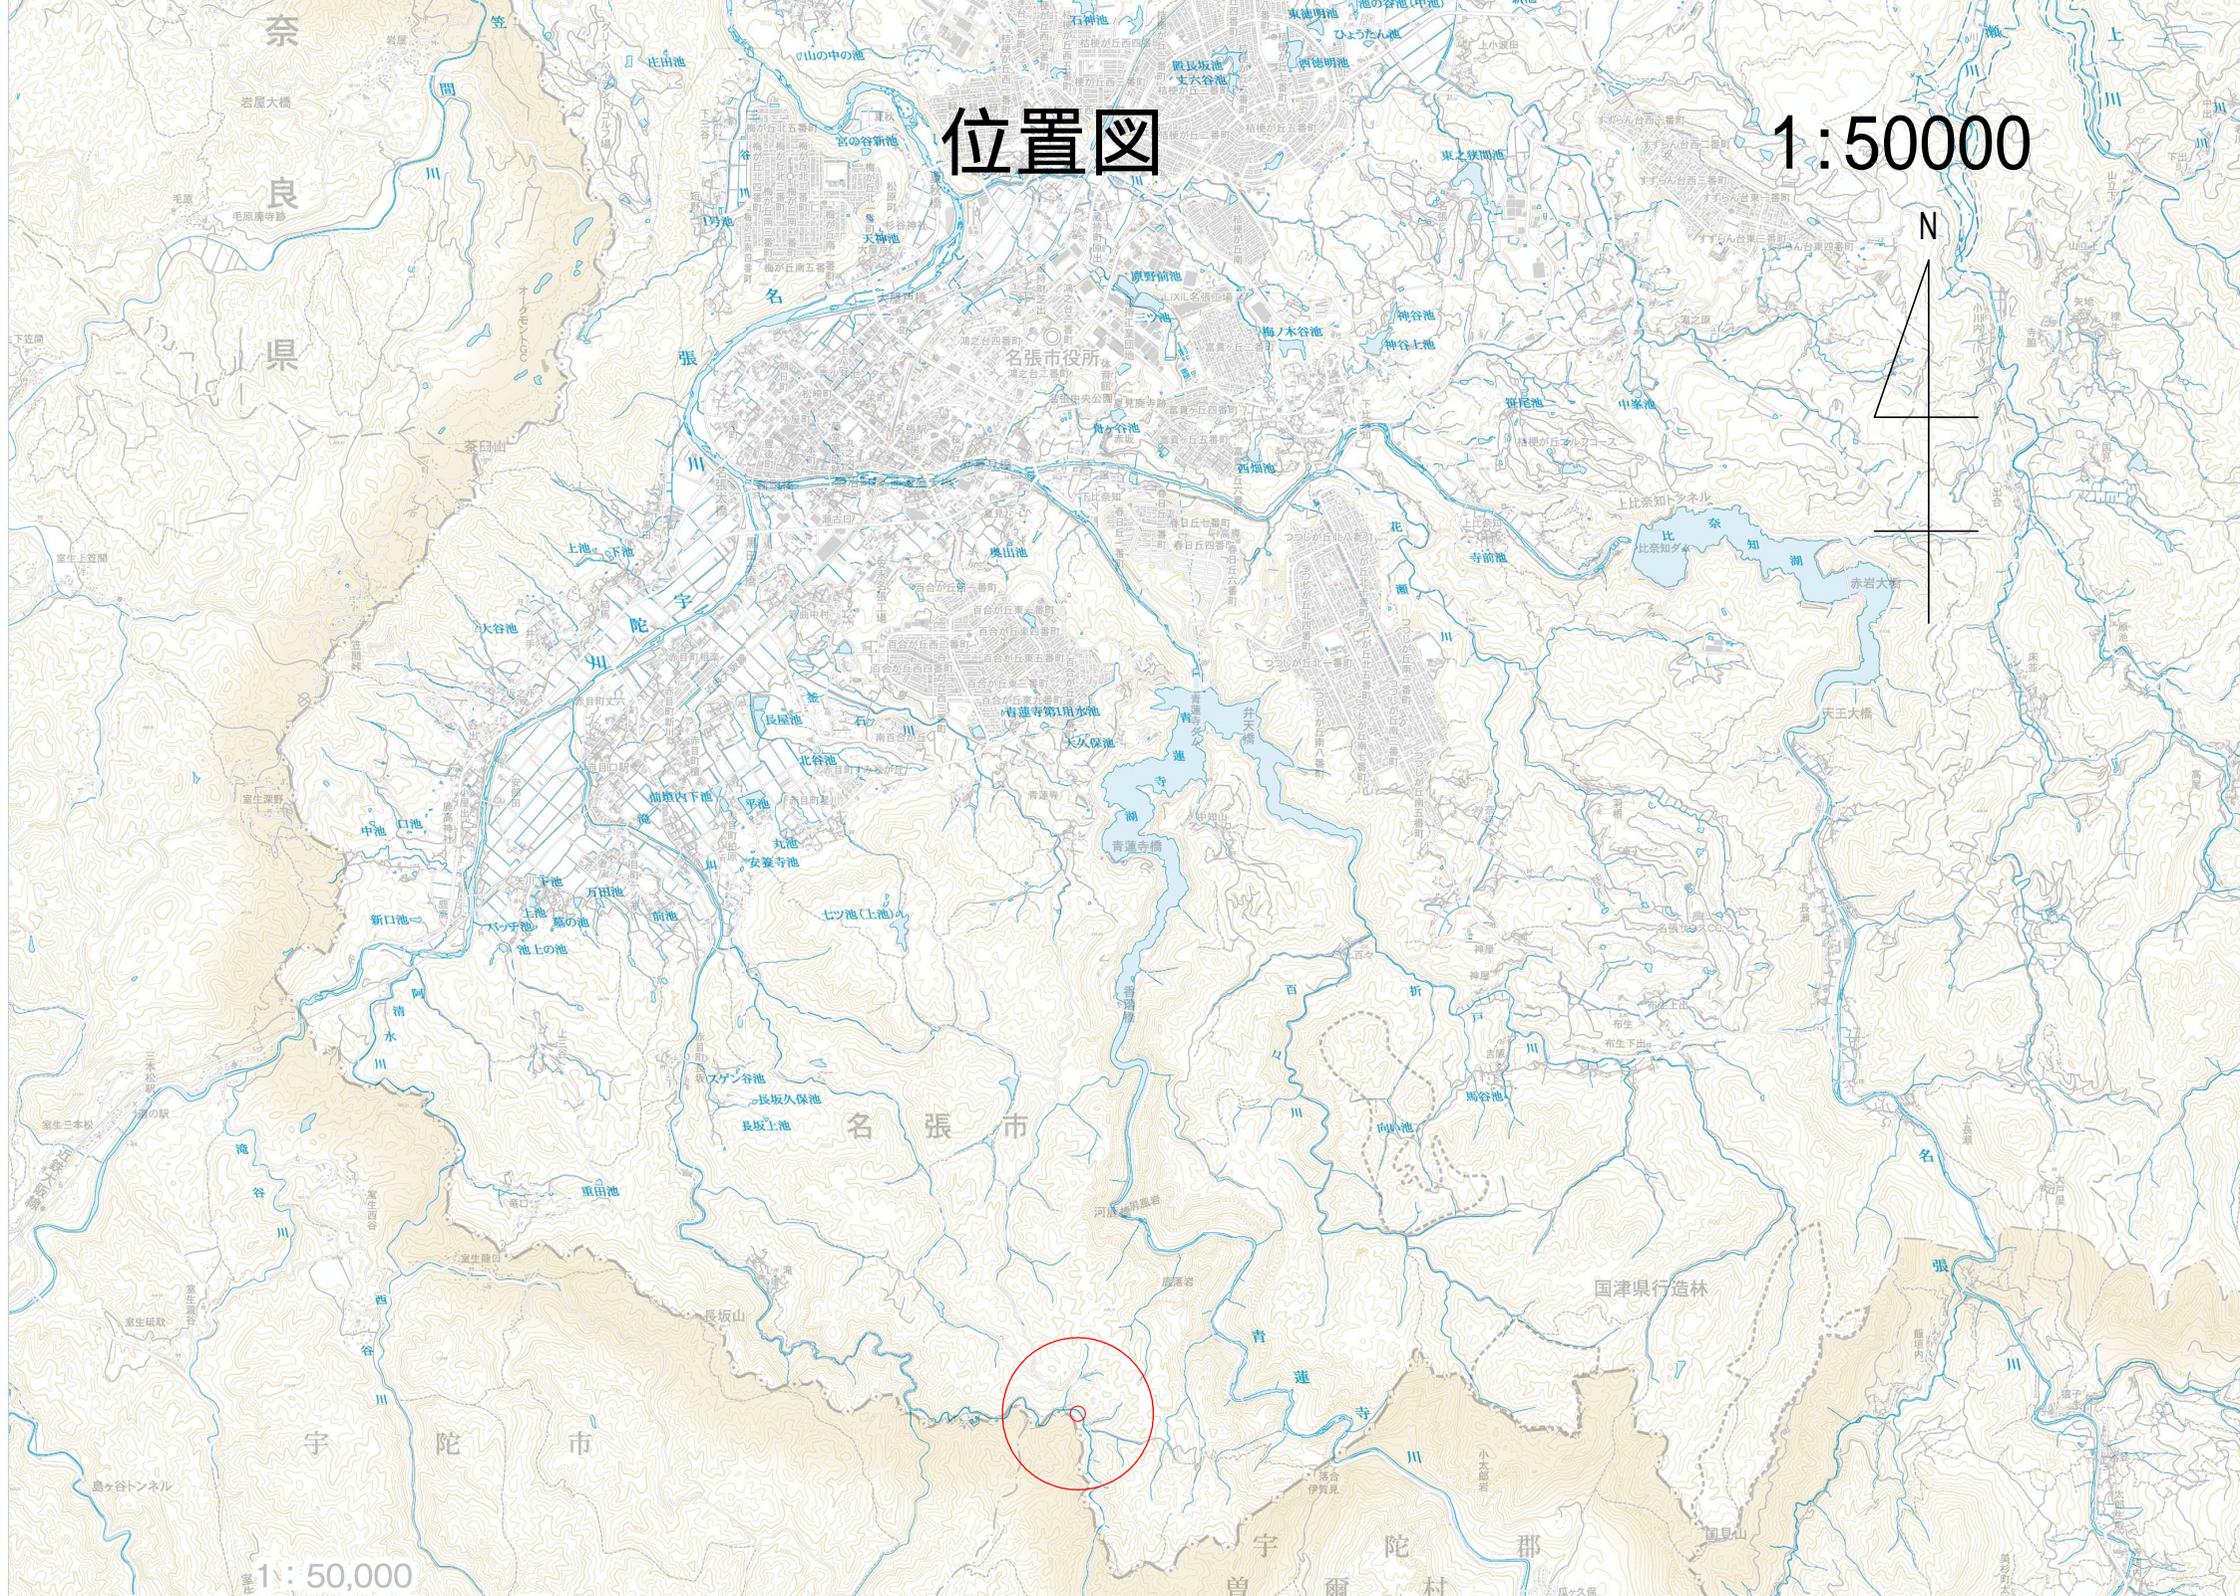

1:50,000

# 平面図 1 : 2500



工事名	令和2年度土砂・流木緊急除去事業第1号工事(青蓮寺山)		
図面名	平面図		
作成年月日			
縮尺	1/2500	図面番号	1
会社名			
事業者名	三重県伊賀農林事務所		

# 流木除去

名張市(青蓮寺山)

整備前



整備後



# 流木除去

名張市(青蓮寺山)

整備前



整備後

