



龜 山 市

川 崎 町

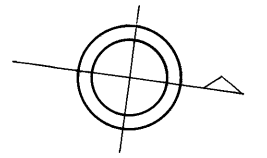

管渠 $\phi=1.0m$ $L=14.5m$

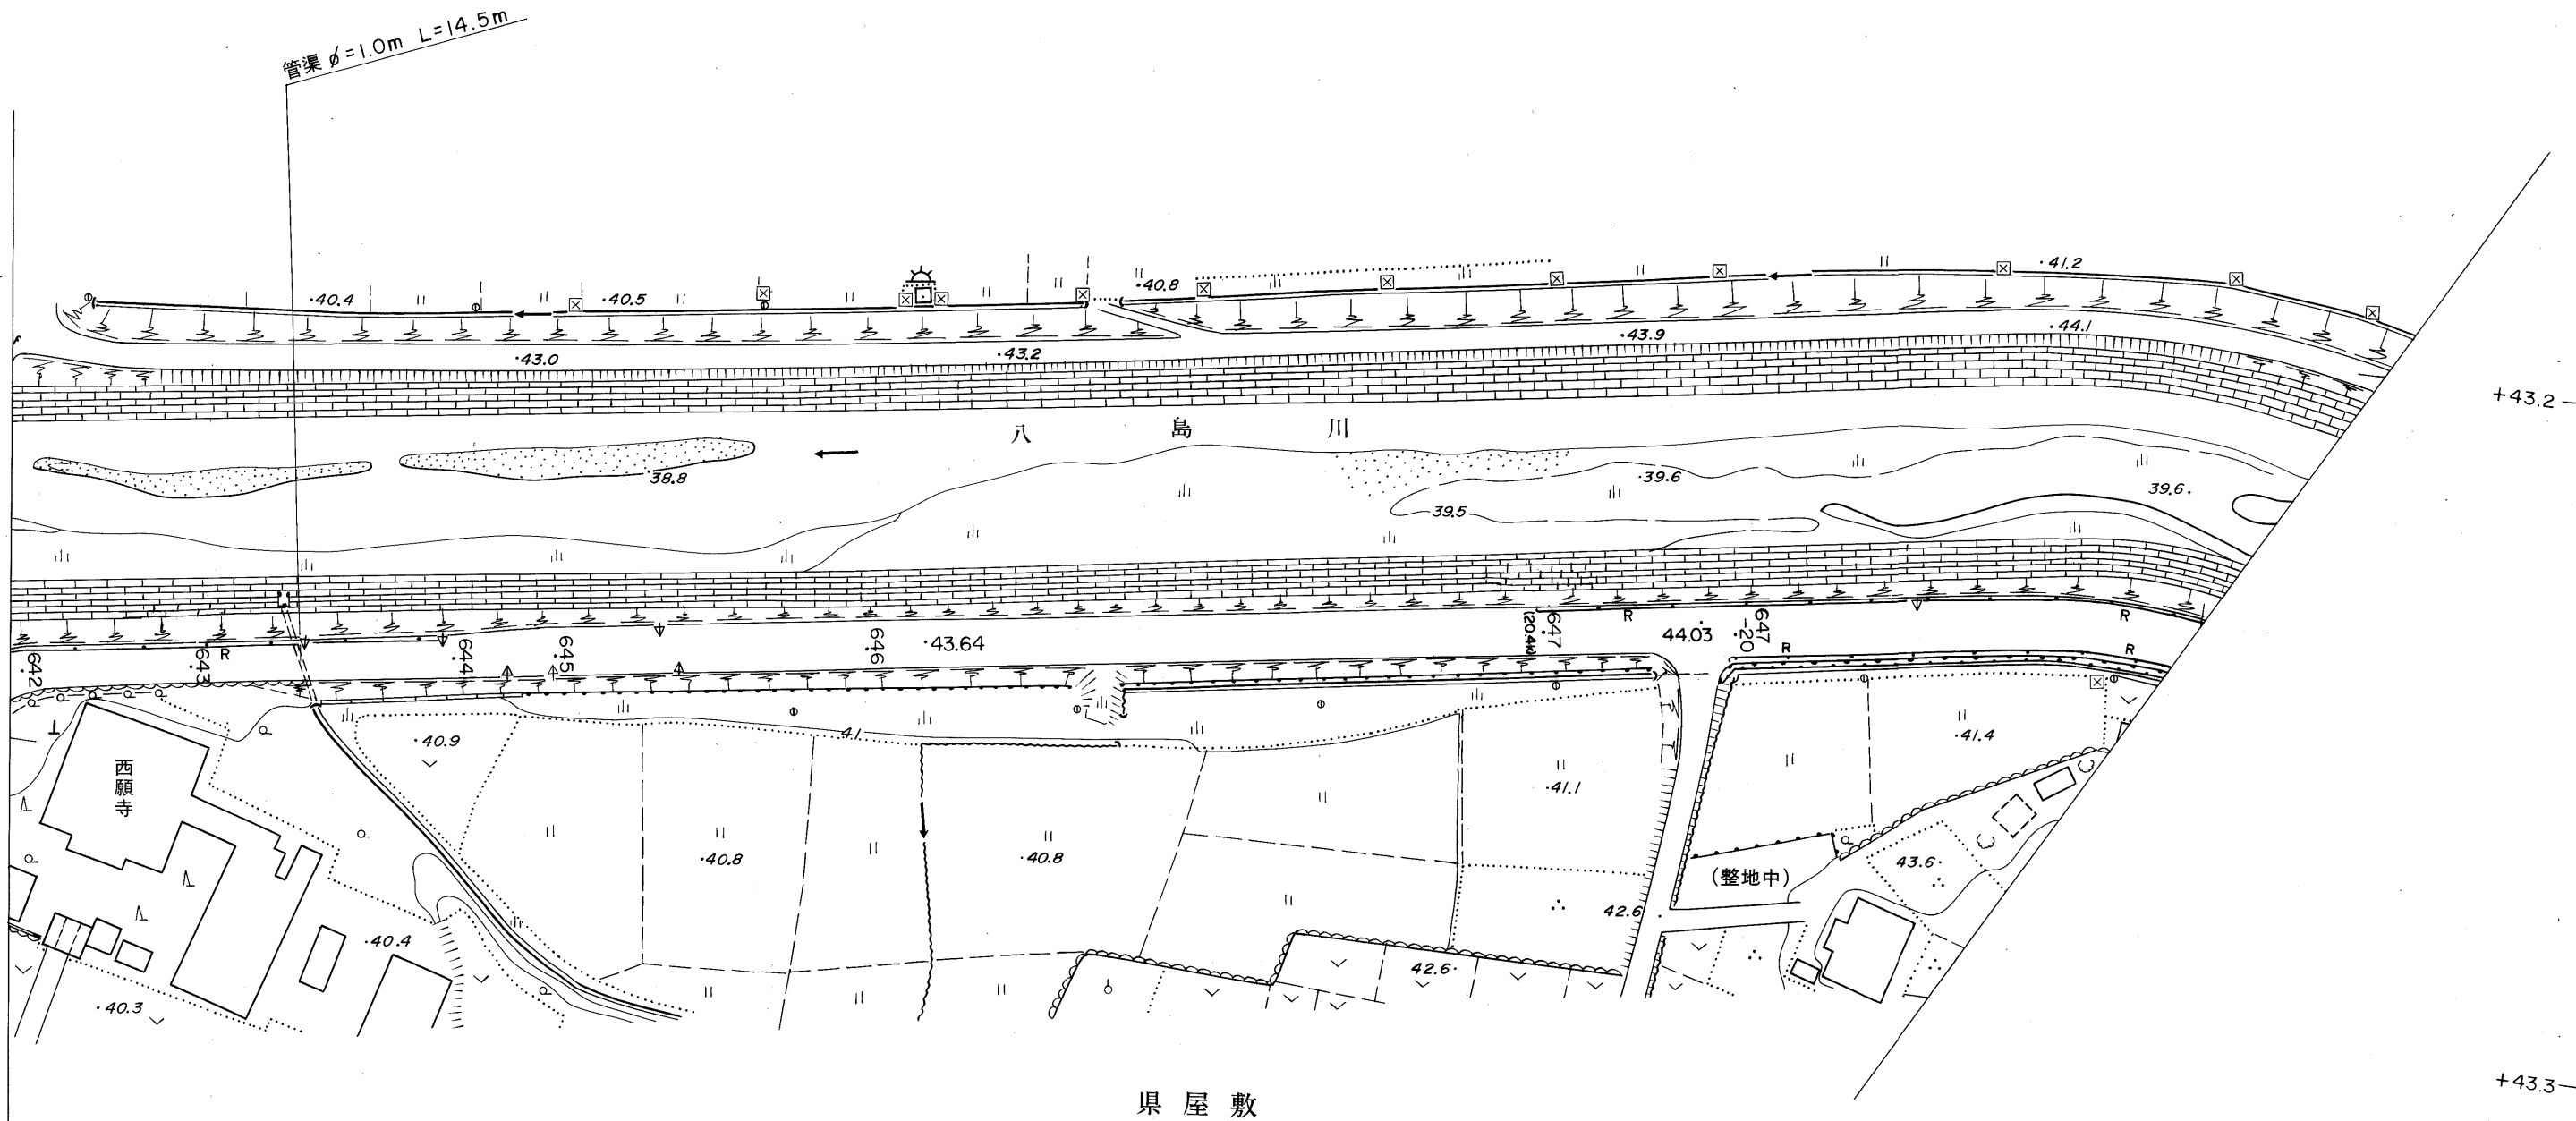

県屋敷

1:1,000