


鈴鹿市

東山

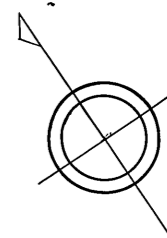


函渠 B6.0mXH4.7m L=14.0m

末広跨線橋 L=22.2m W=12.4m
(9.9k+80.7m)

函渠 B6.0mXH4.7m L=14.0m

函渠 B3.0mXH2.6m L=13.5m

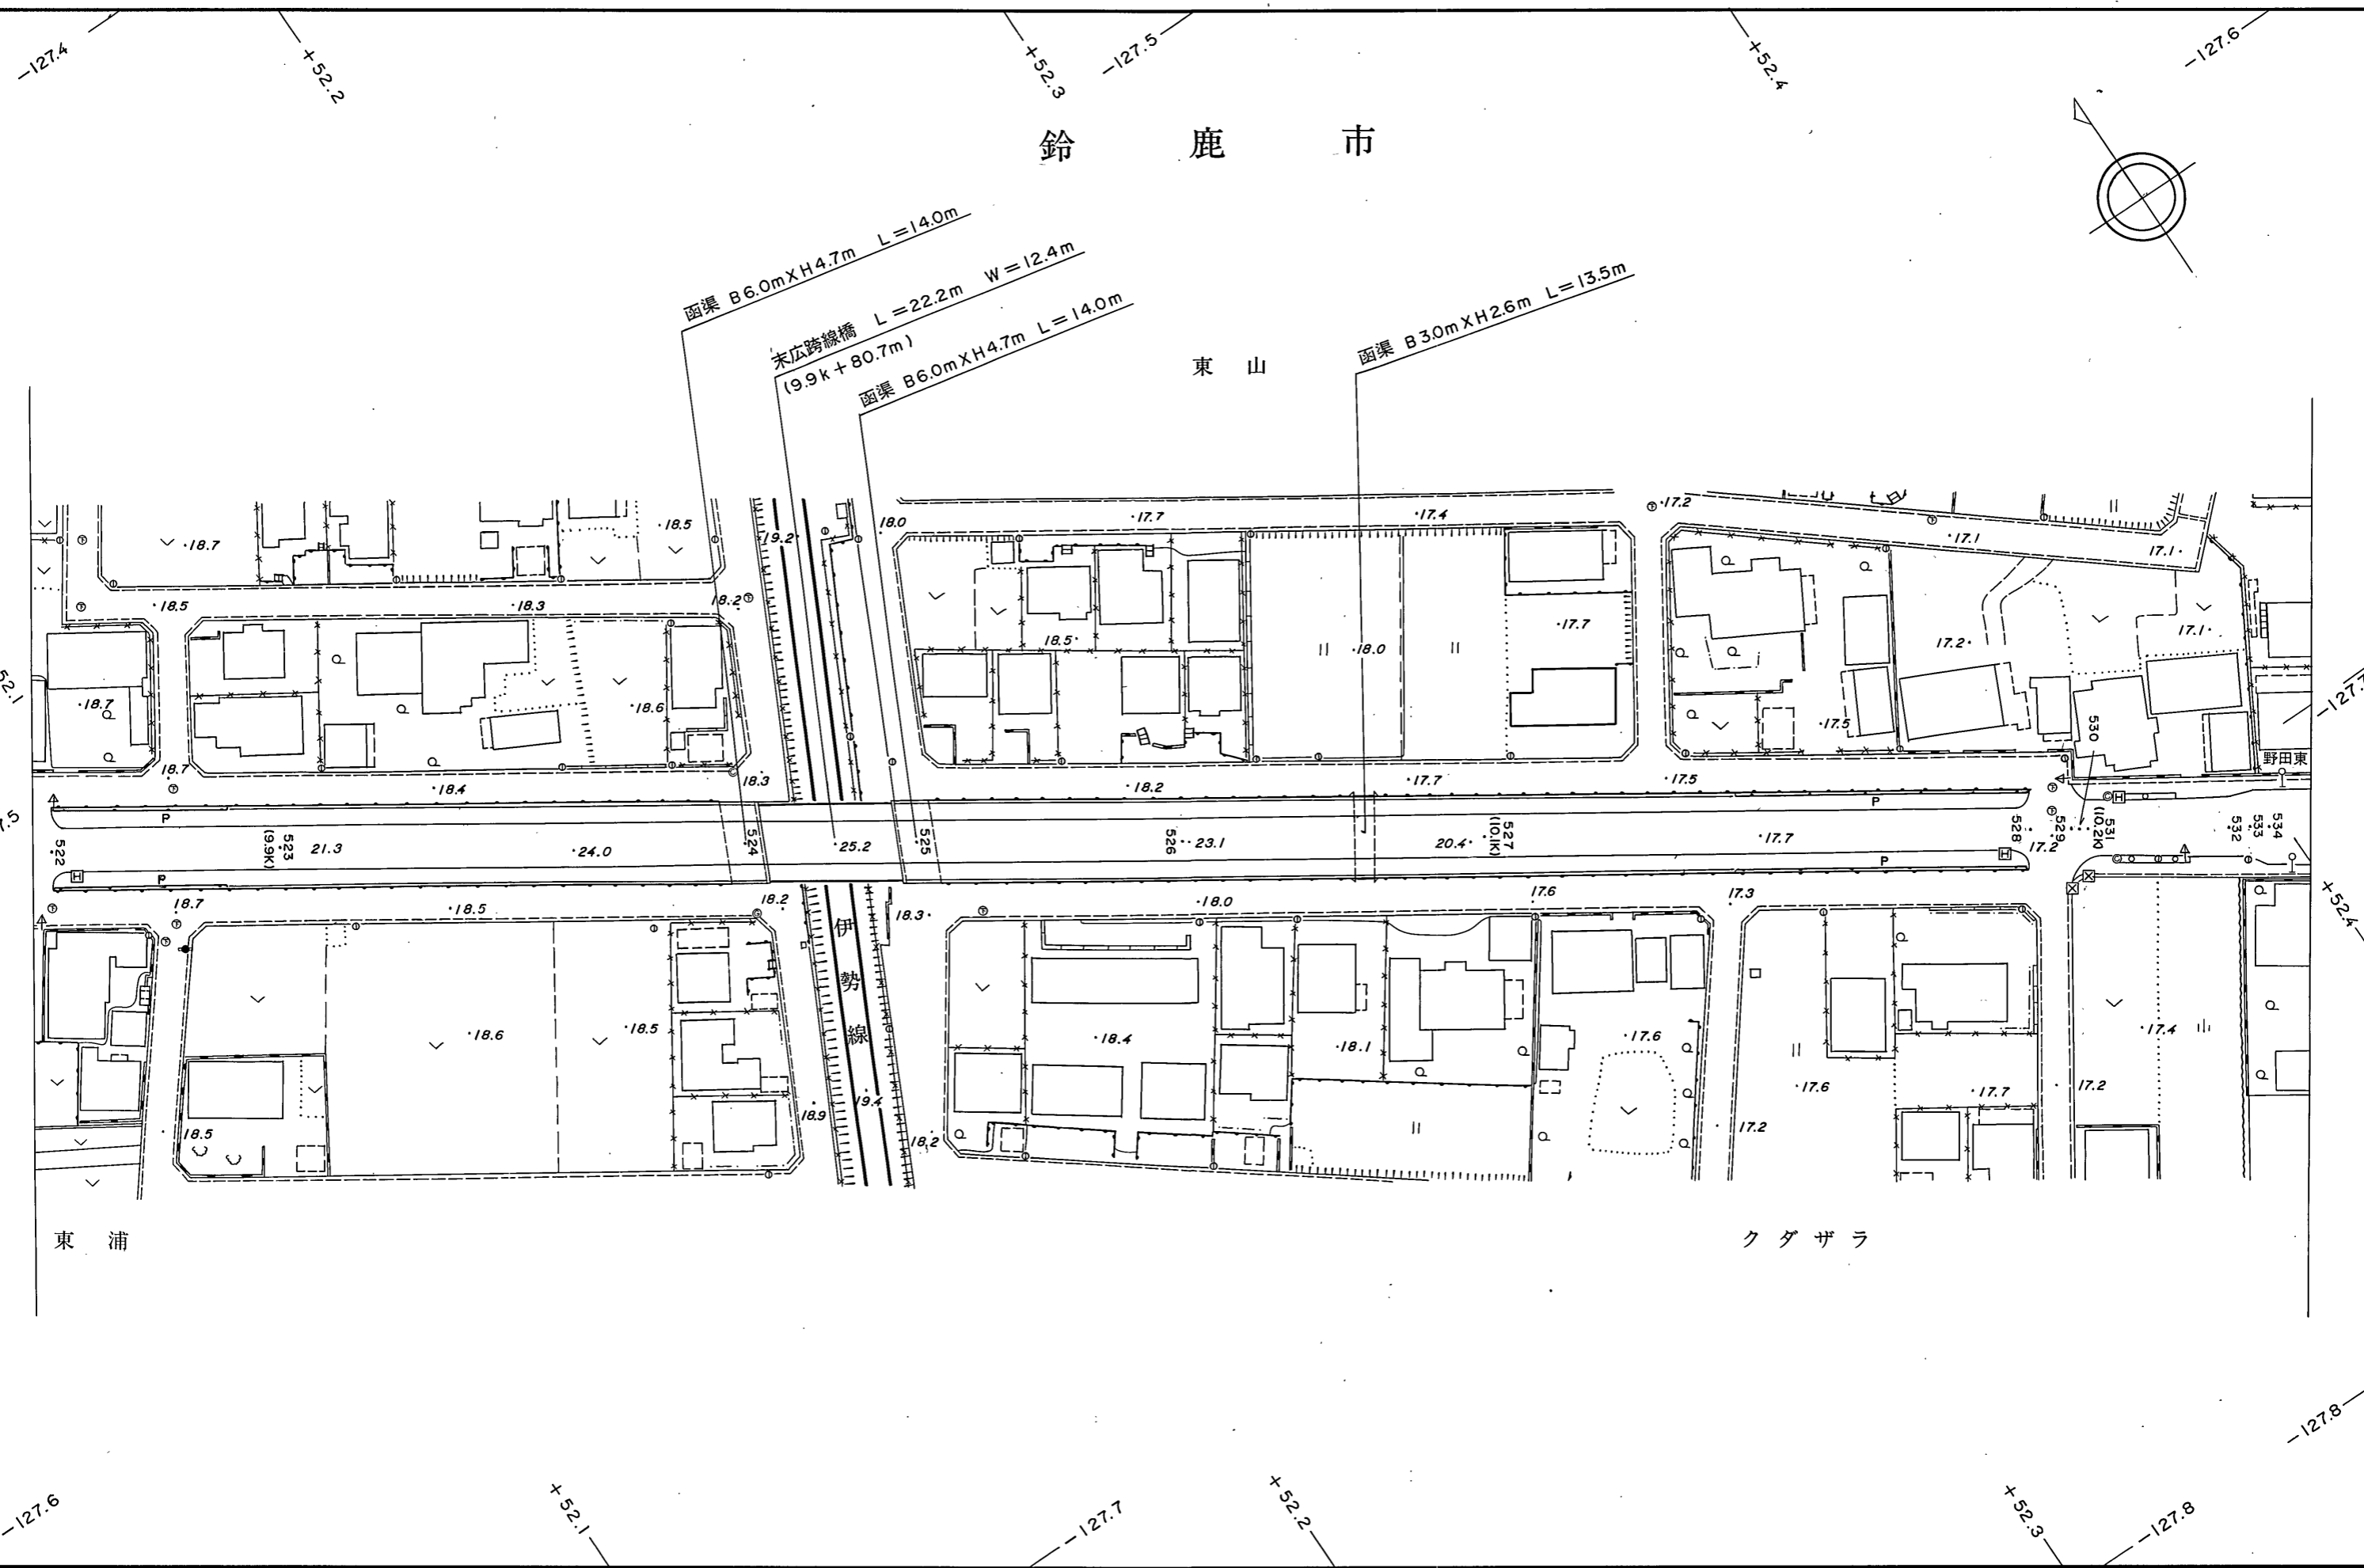

東浦

クダザラ

1:1,000