



鈴 鹿 市

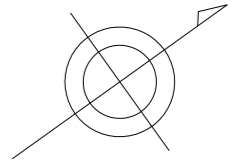

函渠 B=1.4m×H=1.2m L=21.2m

桜島町一丁目

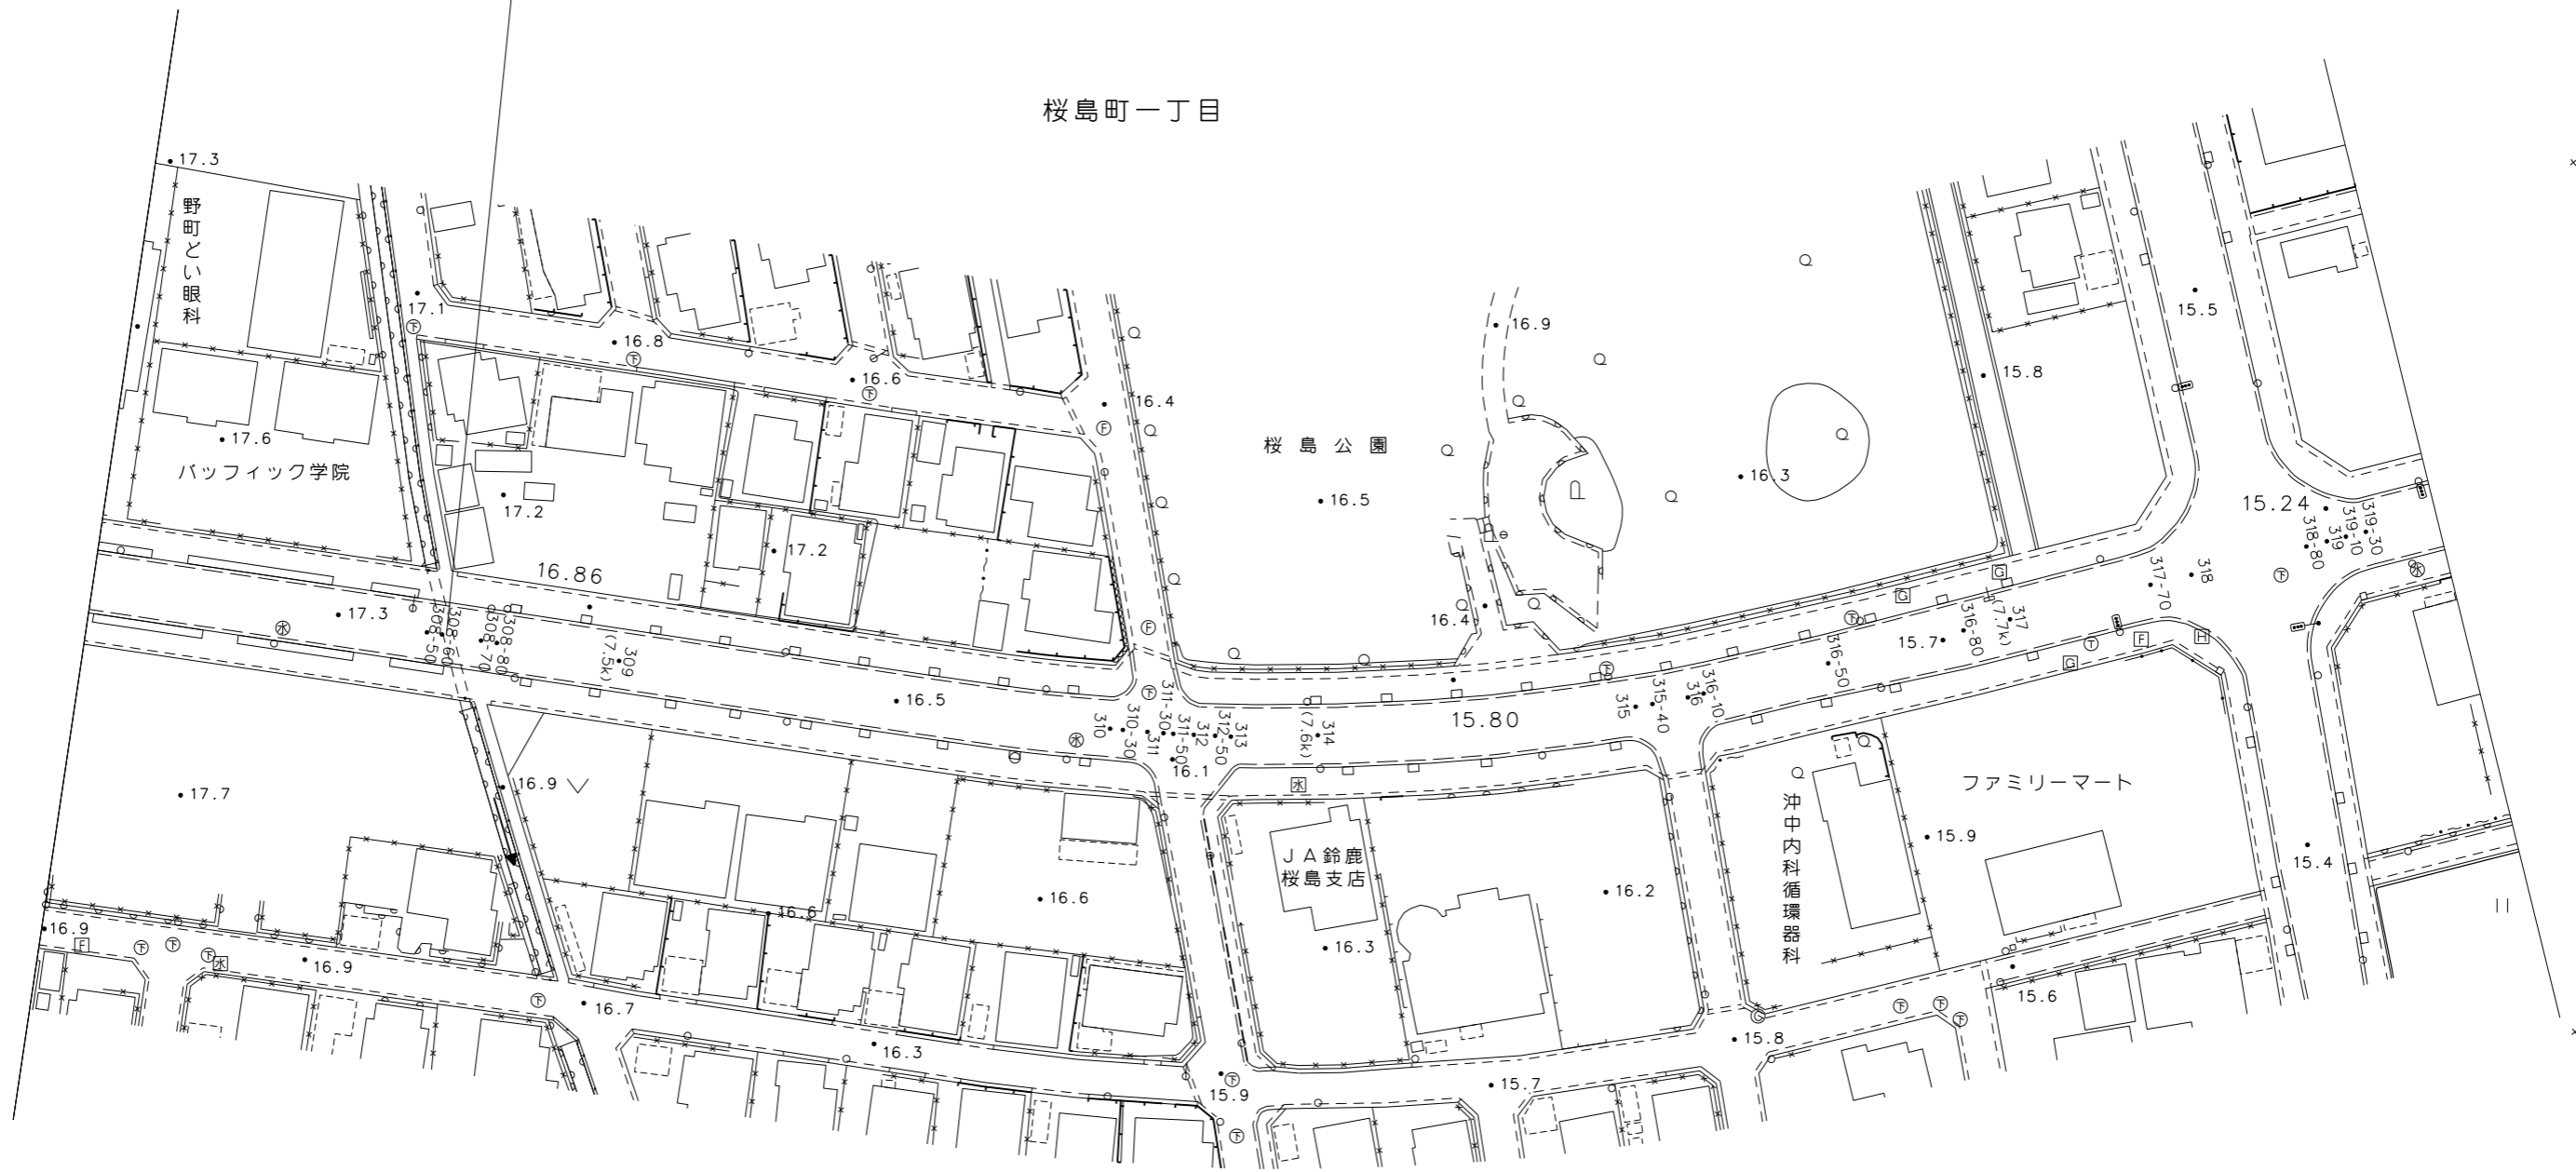

桜島町二丁目